




Verkoopsfiche lot 117

Bruto opp. gelijkvloers + 1e verdieping: 159,88m²

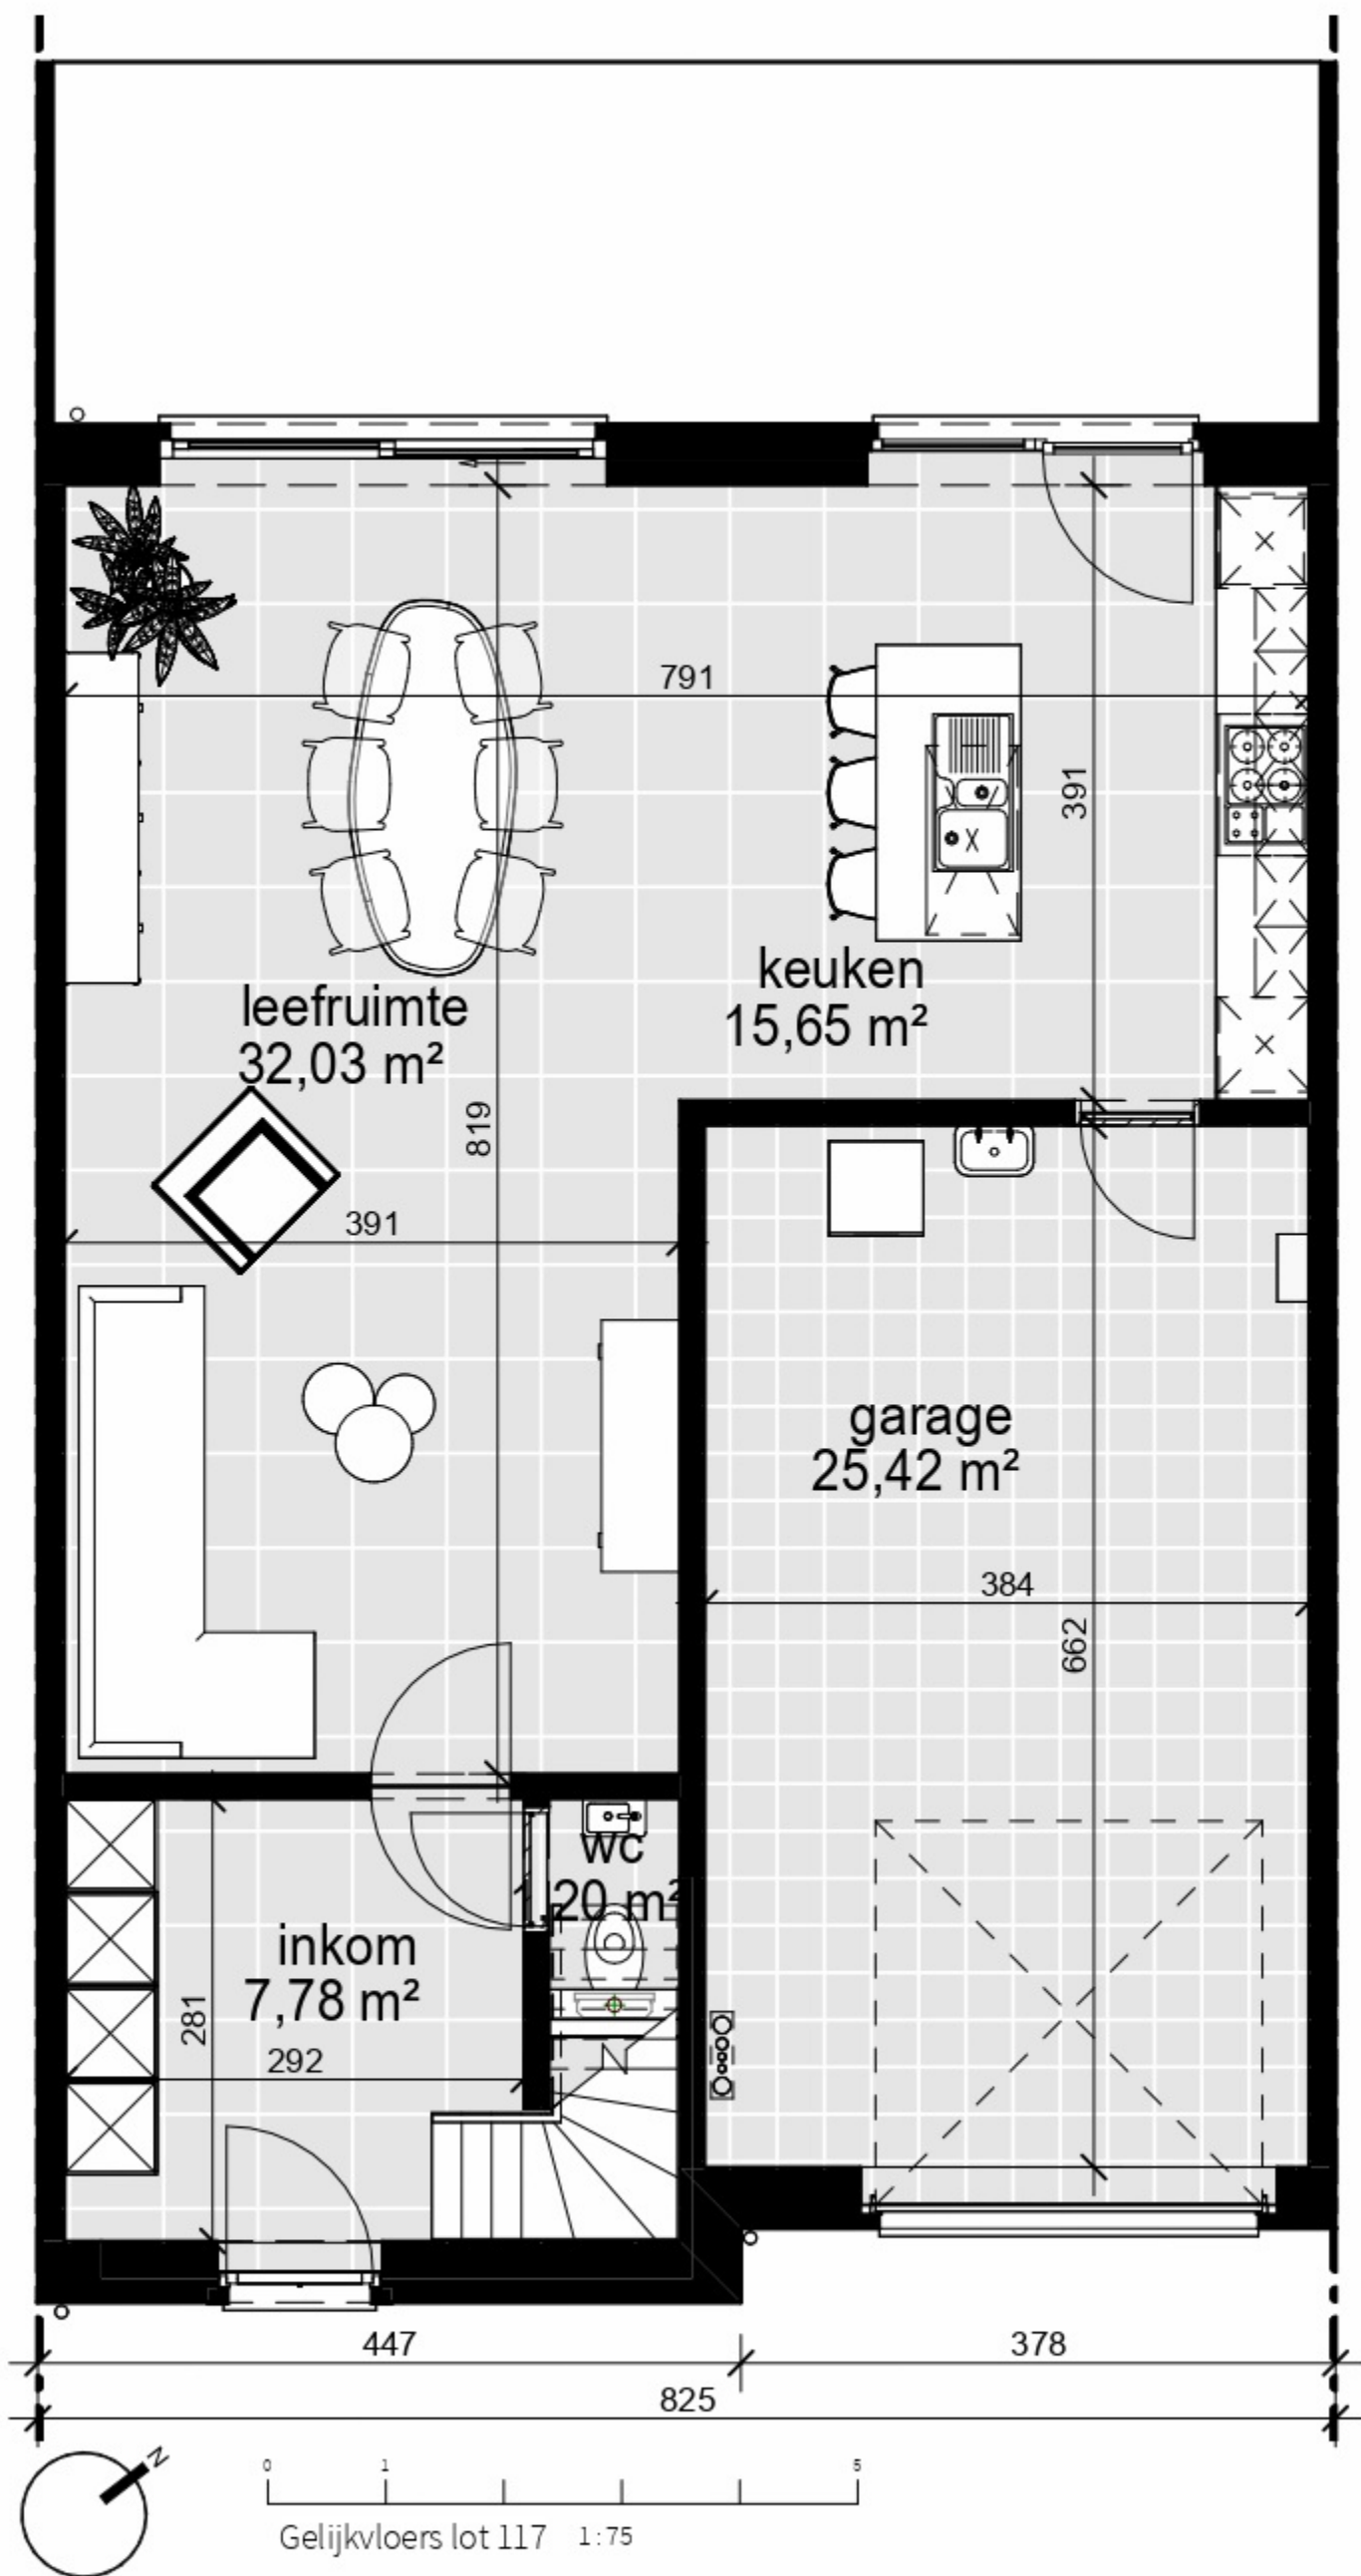



Voorgevel lot 117



Achtergevel lot 117



inplanting lot 117

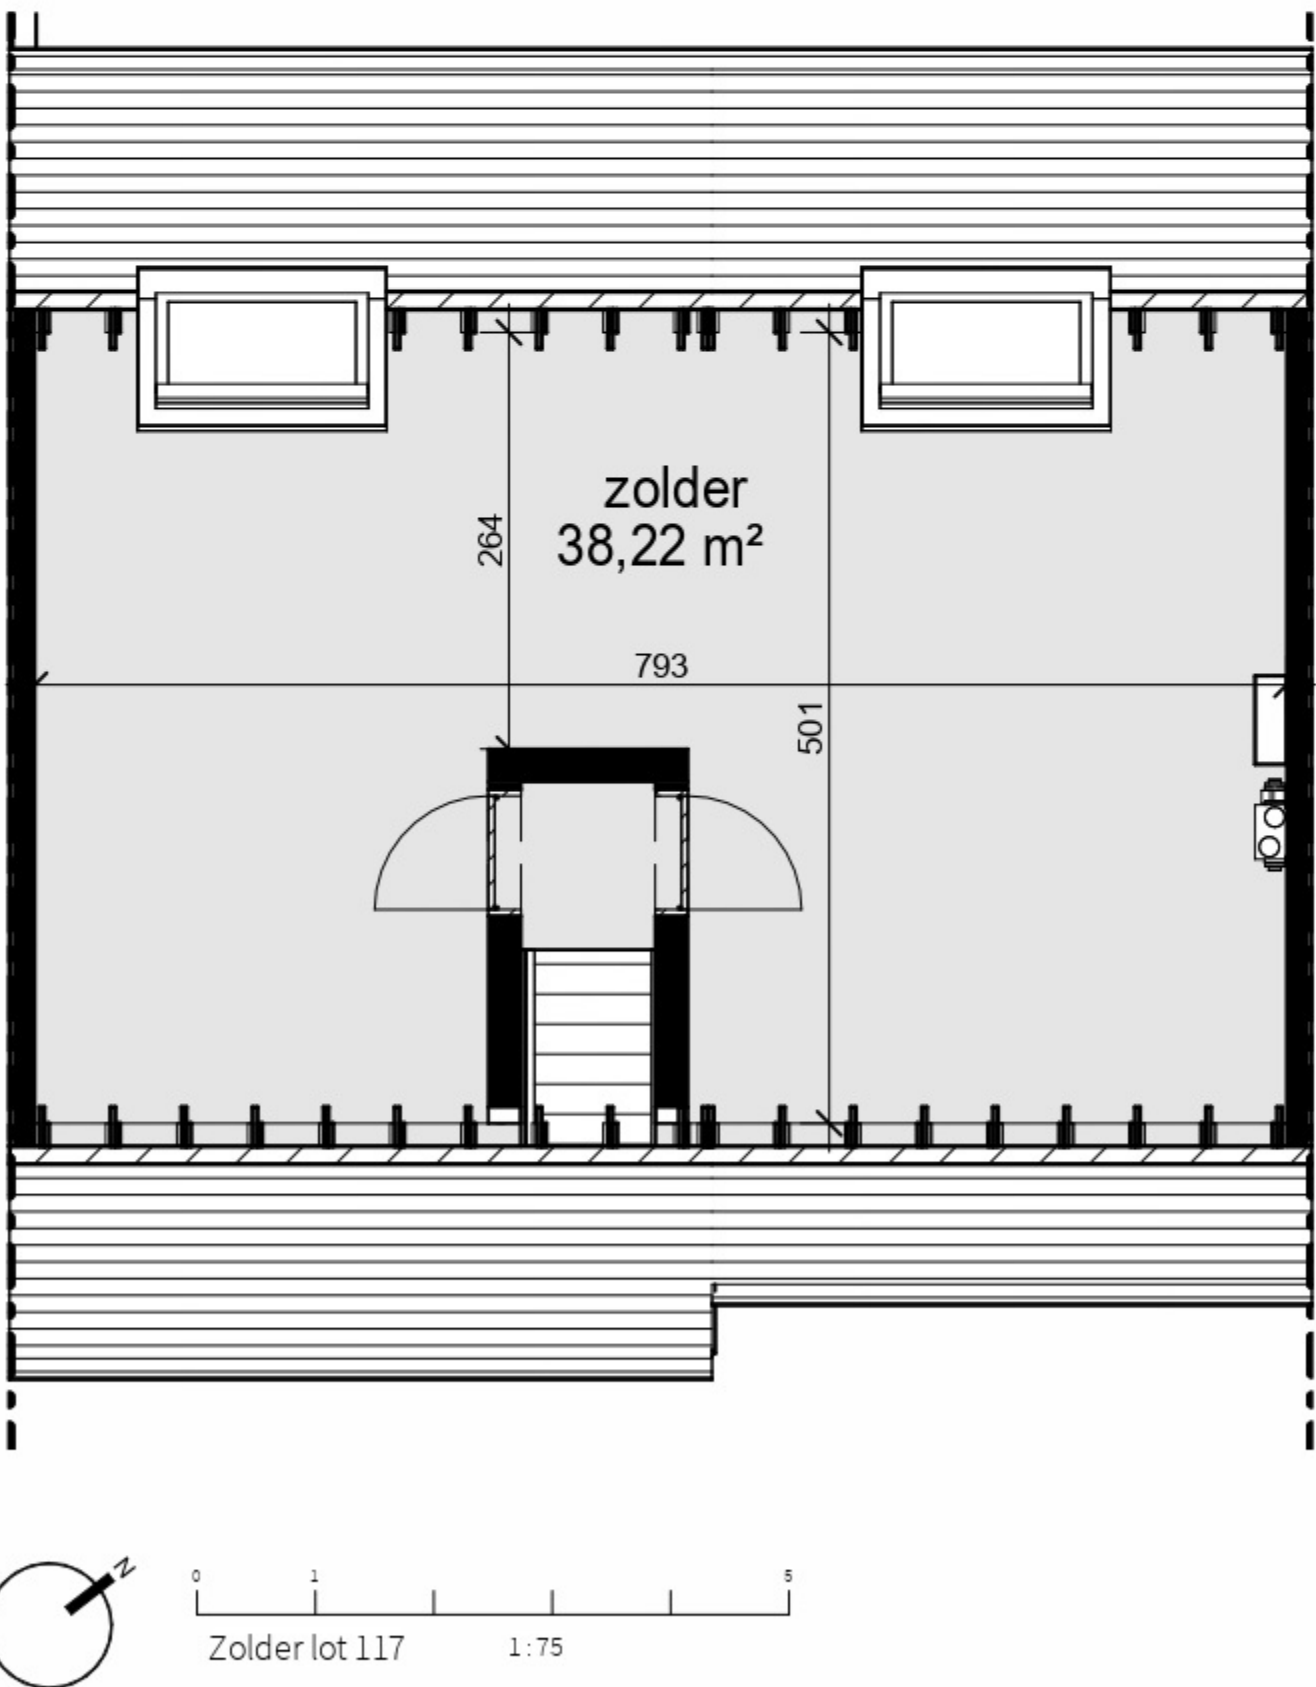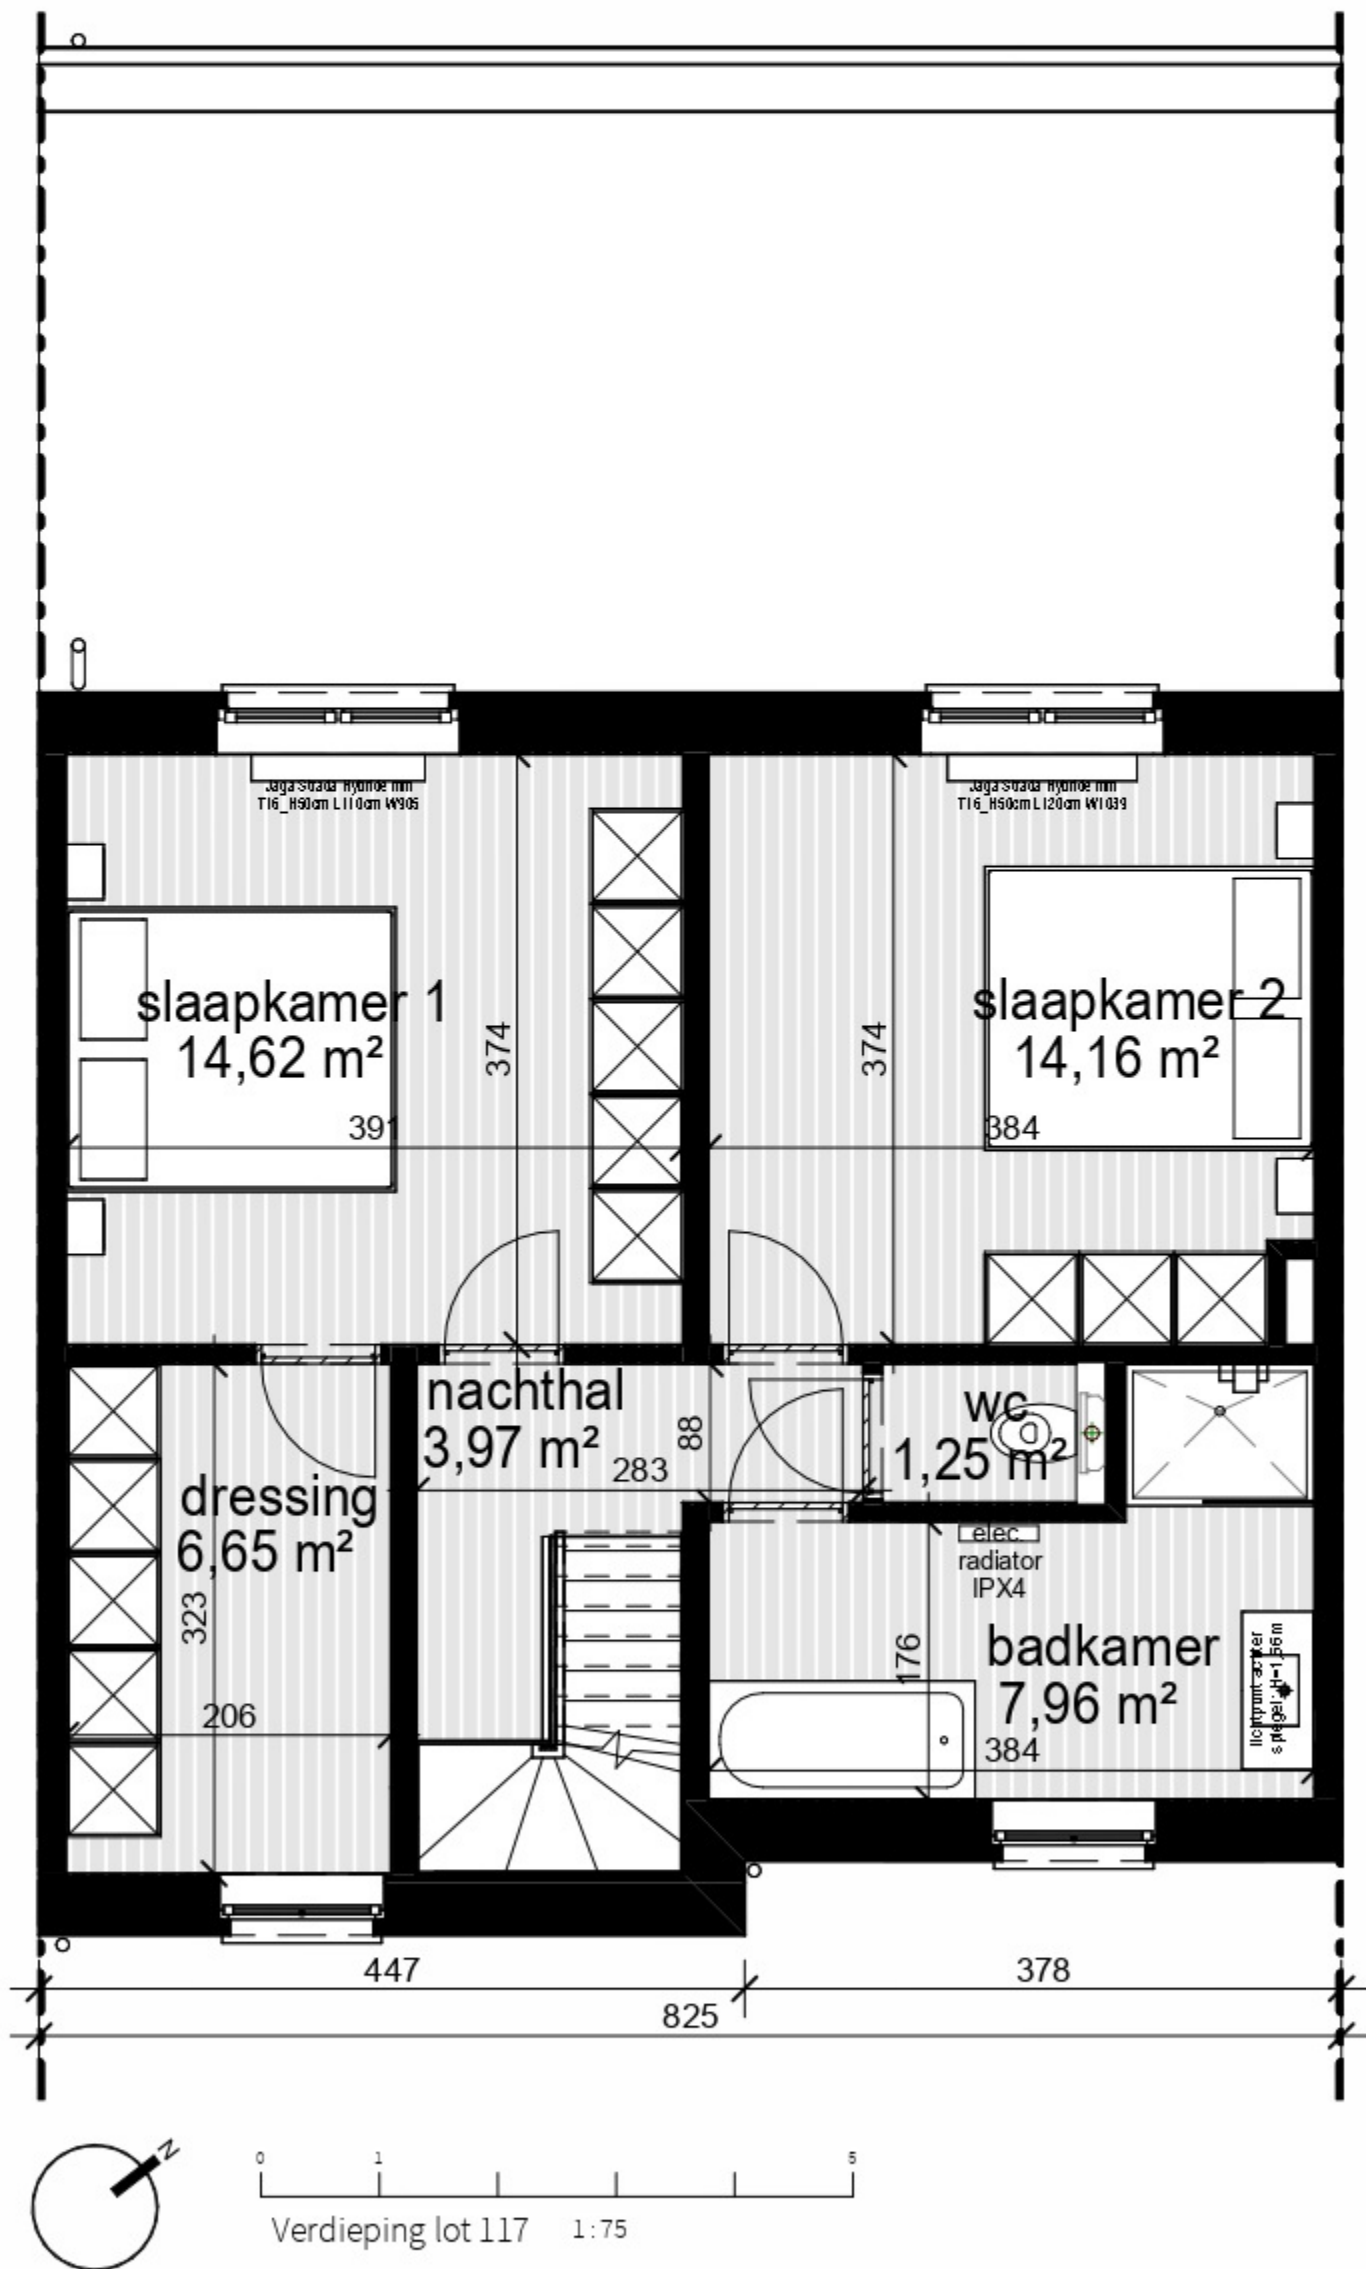

Alle tekeningen zijn louter informatief en kunnen ten allen tijde worden gewijzigd indien dit noodzakelijk wordt geacht. De getekende meubilering en toestellen zijn louter illustratief; enkel diegene vermeld in het verkoopslastenboek zijn voorzien. De definitieve materiaalkeuze is exclusief voorbehouden voor de bouwheer. Stalen zijn te bezichtigingen in zijn kantoor.



Grote Heerweg 2	8791 Beveren-Leie	www.paulhuyzentruyt.be	+32 (0)56 71 27 97
-----------------	-------------------	--	--------------------

BOUW PAUL HUYZENTRUYT