




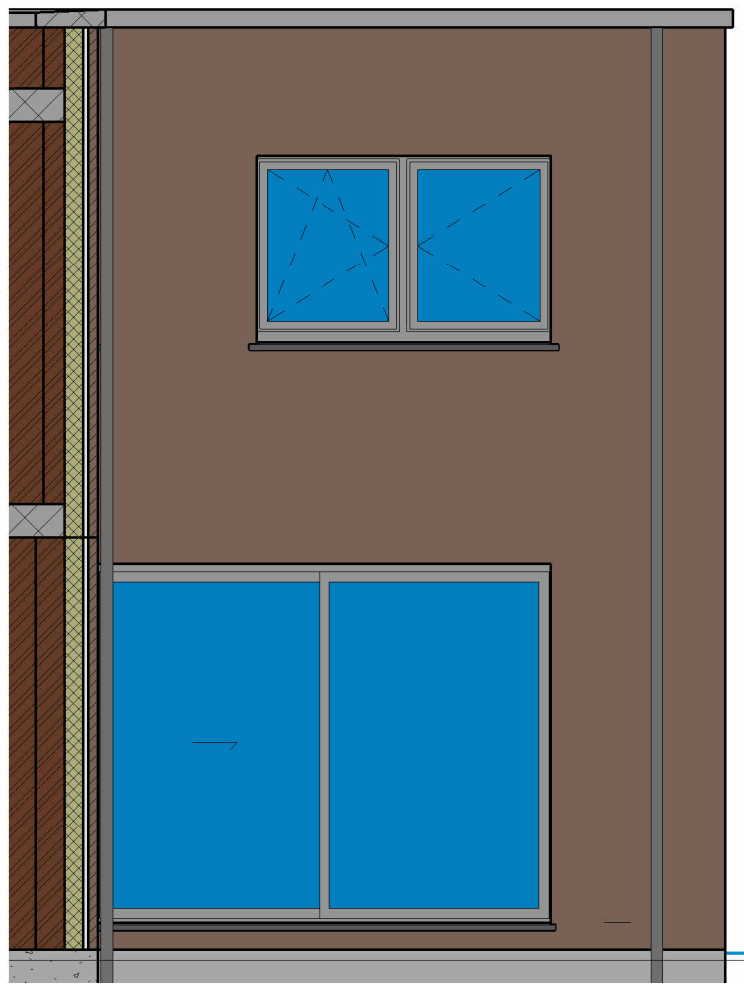


8 Achtergevel bis lot 1 VK
1 : 50

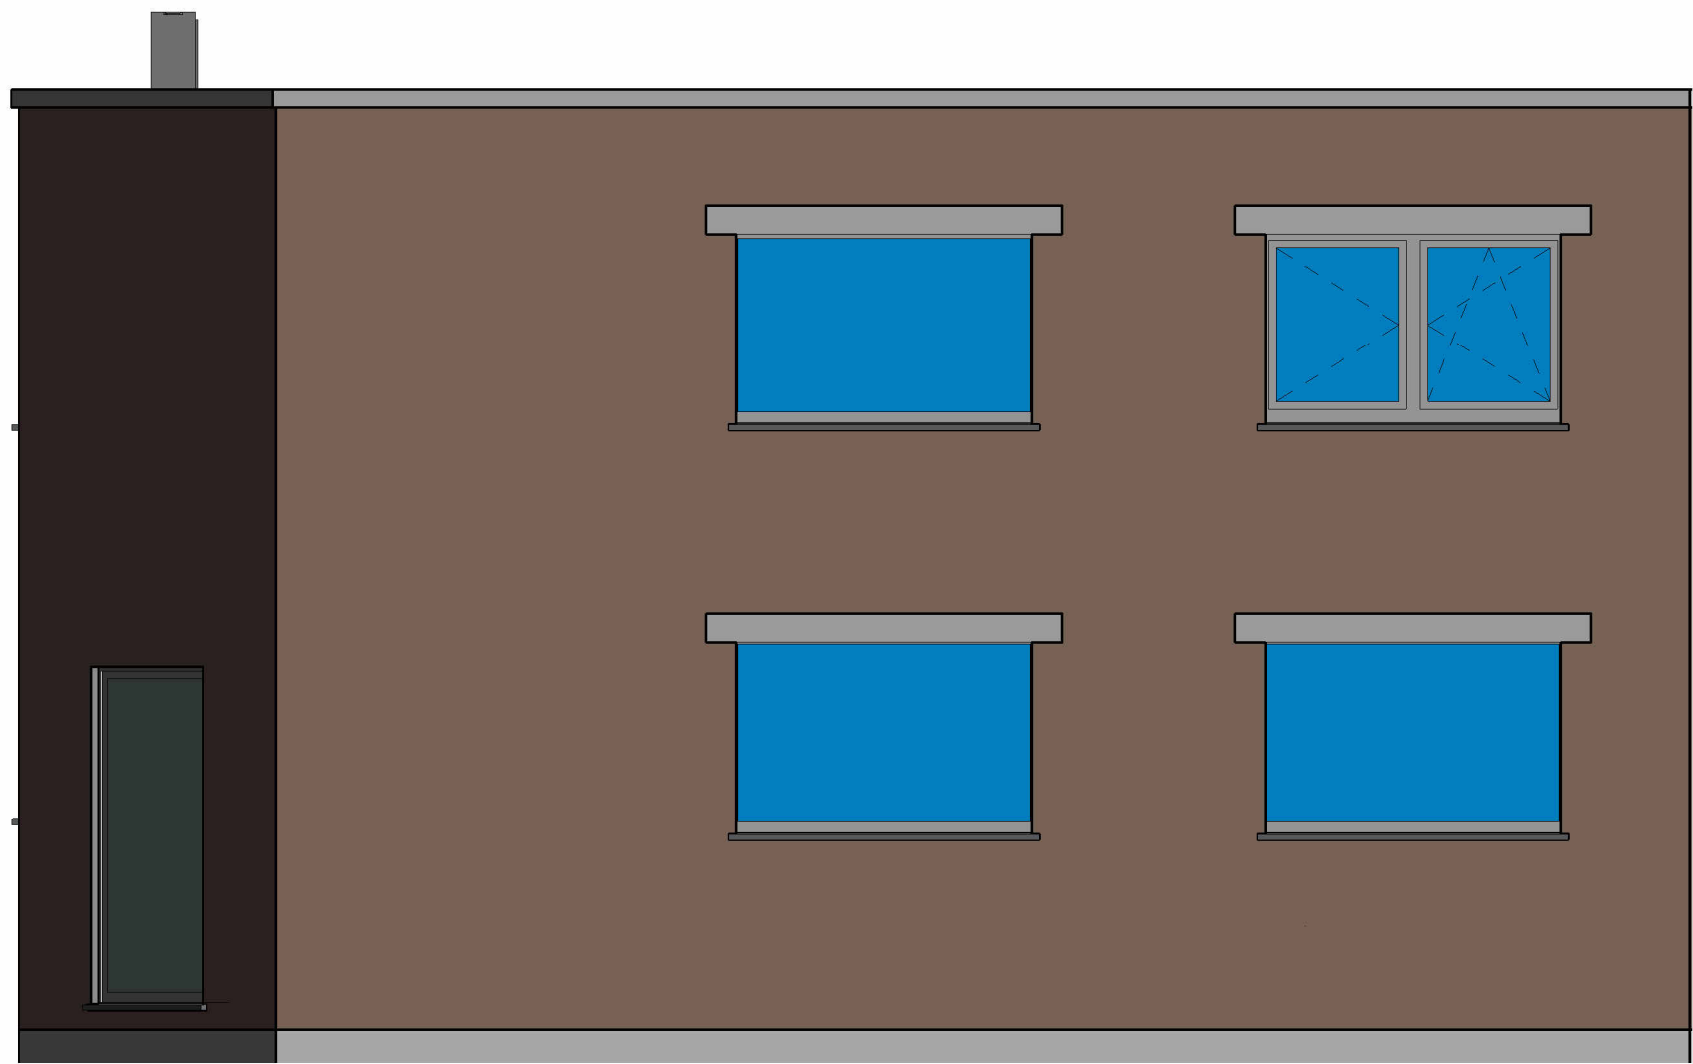


5 Voorgevel lot 1 VK
1 : 50

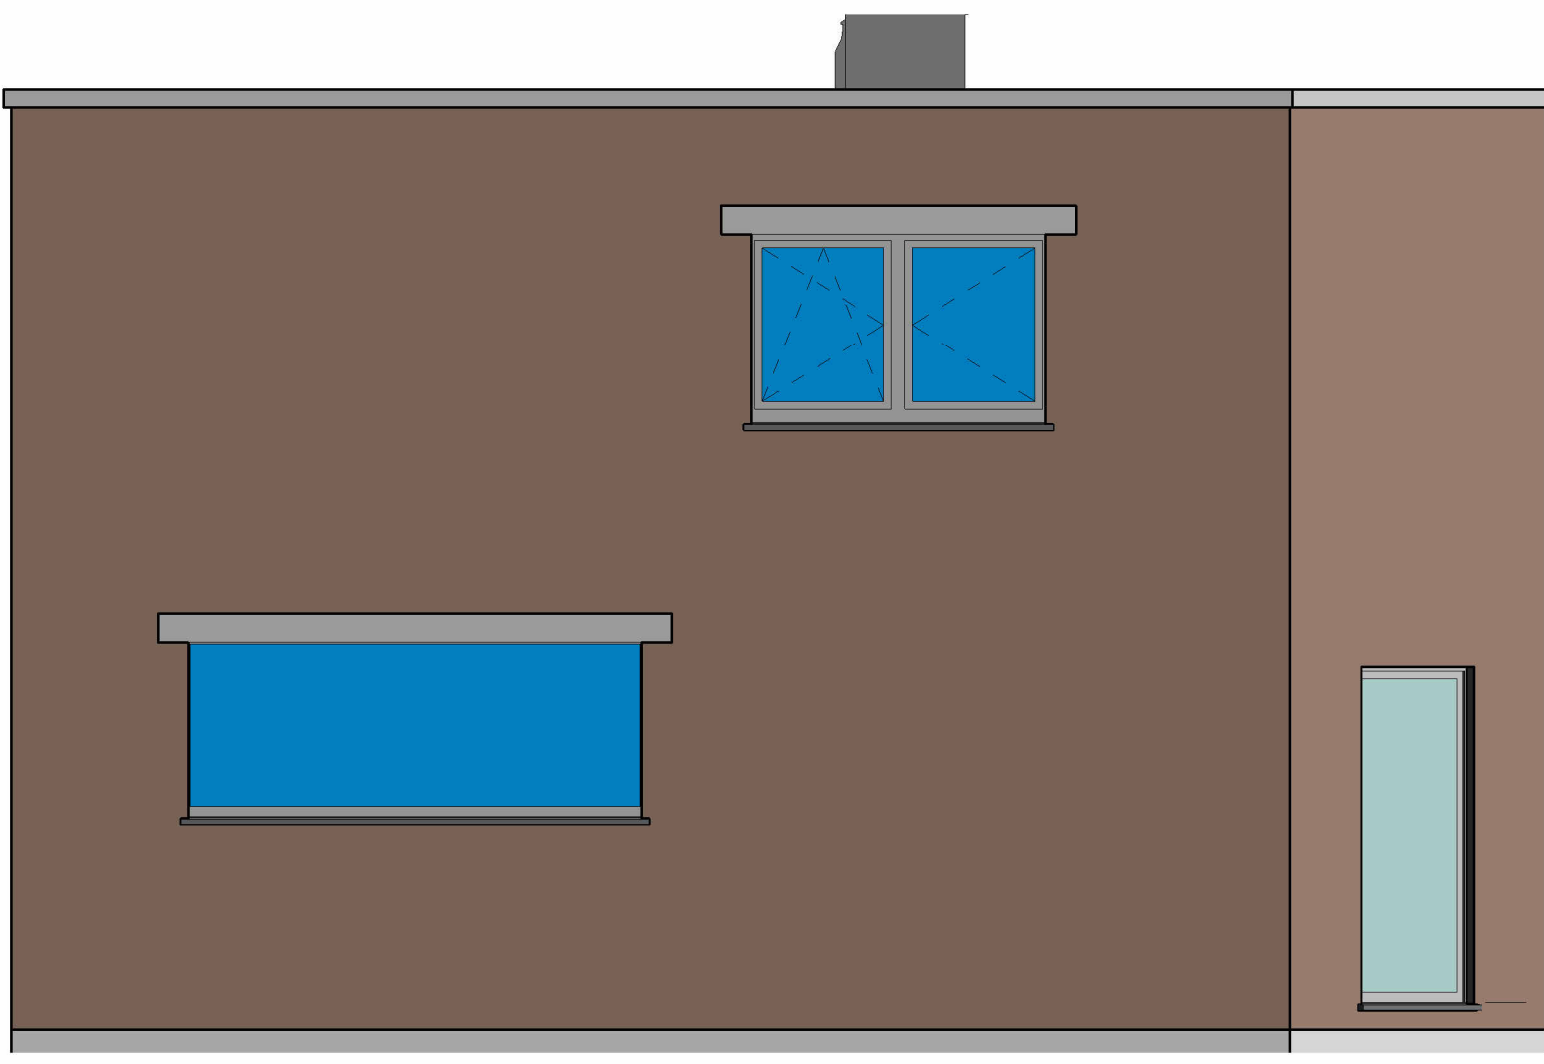


6 Zijgevel lot 1 VK
1 : 50

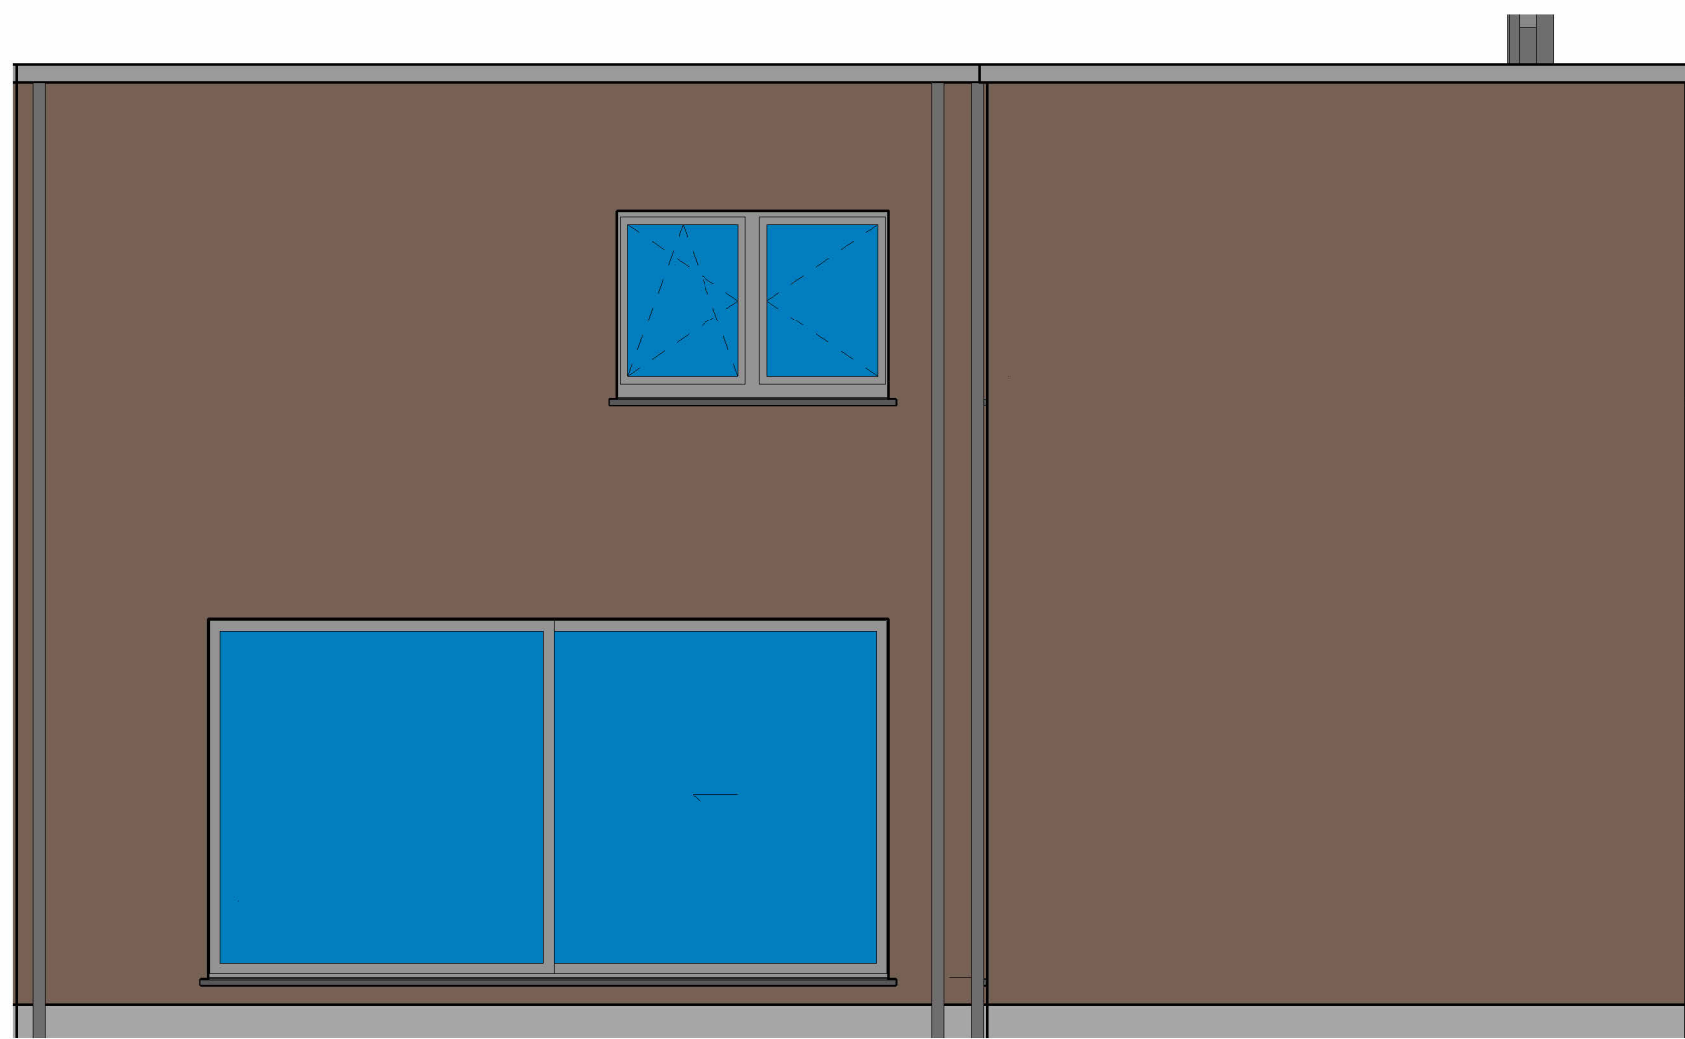


7 Achtergevel lot 1 VK
1 : 50

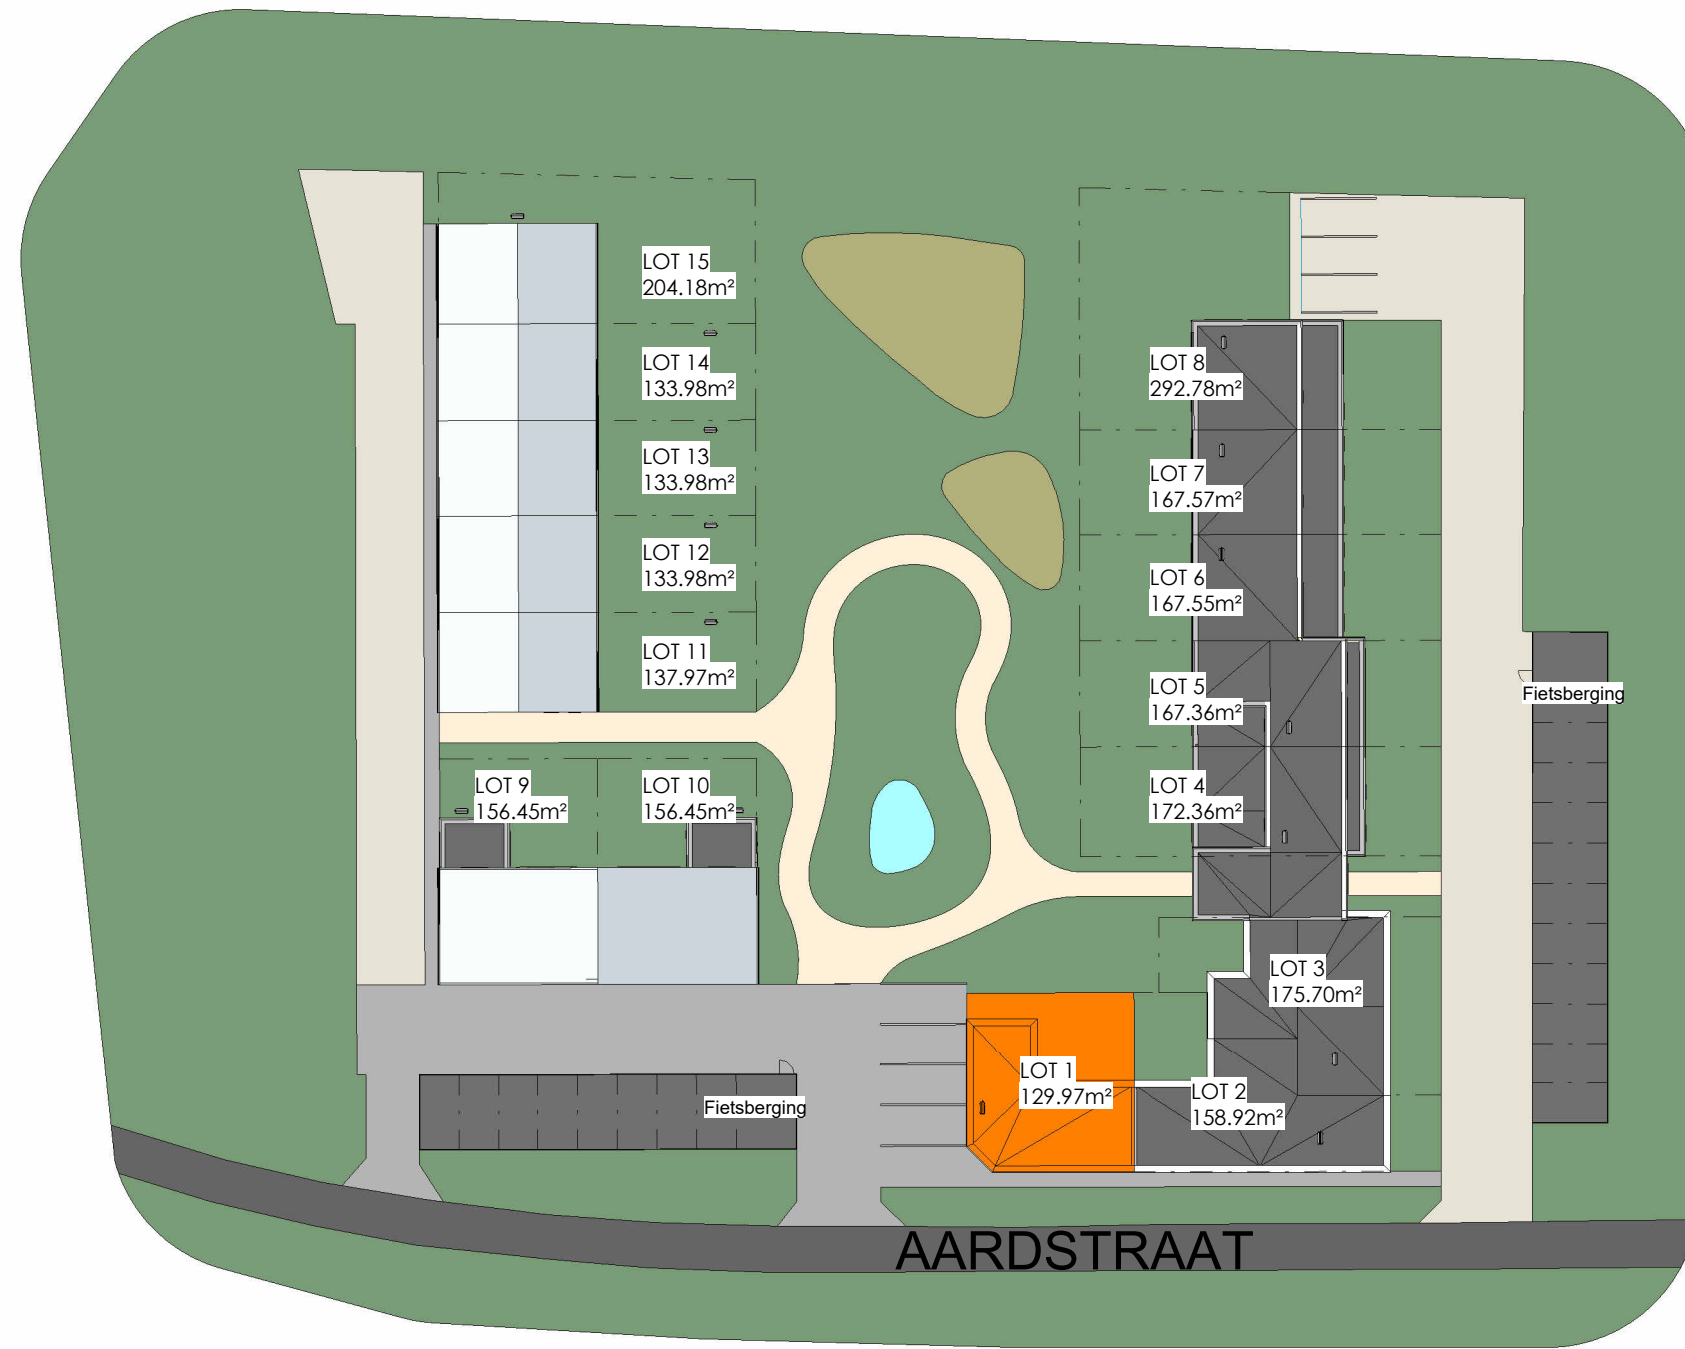


1 Inplanting VK lot 1
1 : 500

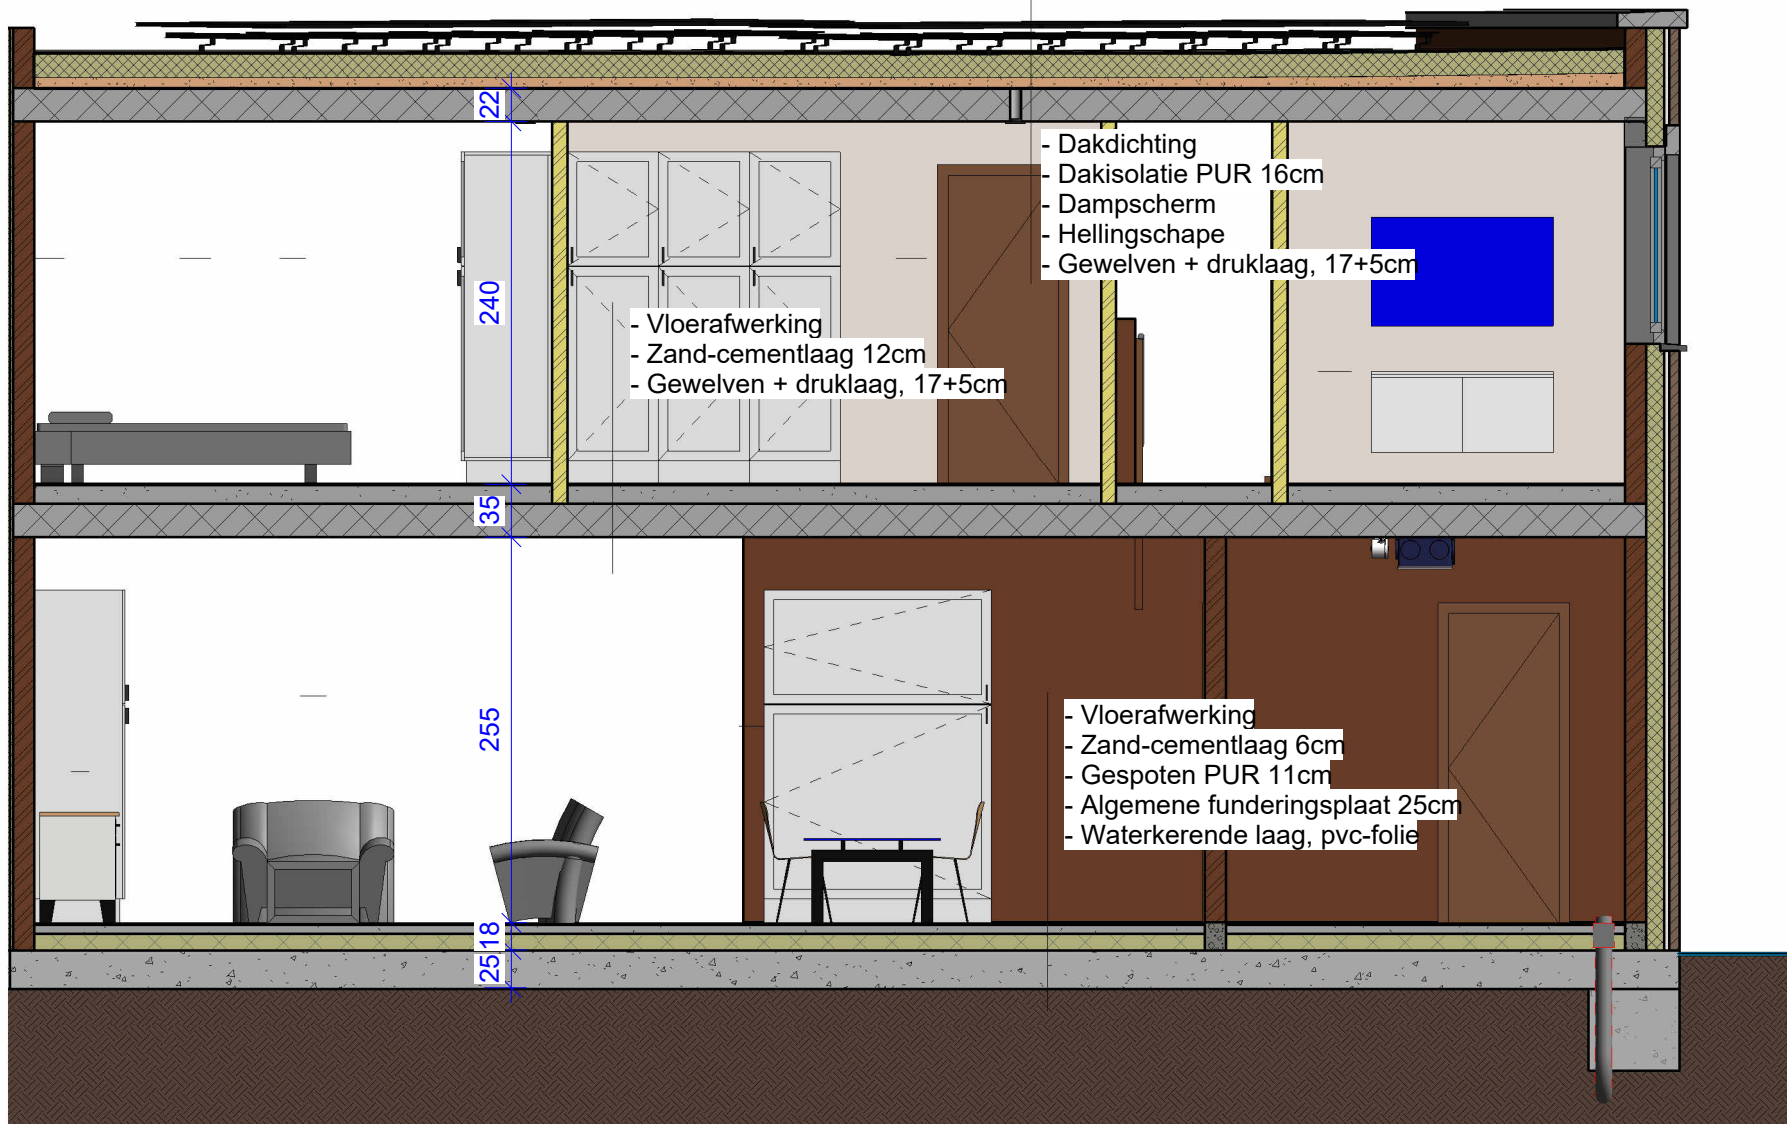


9 Snede VK Lot 1
1 : 50

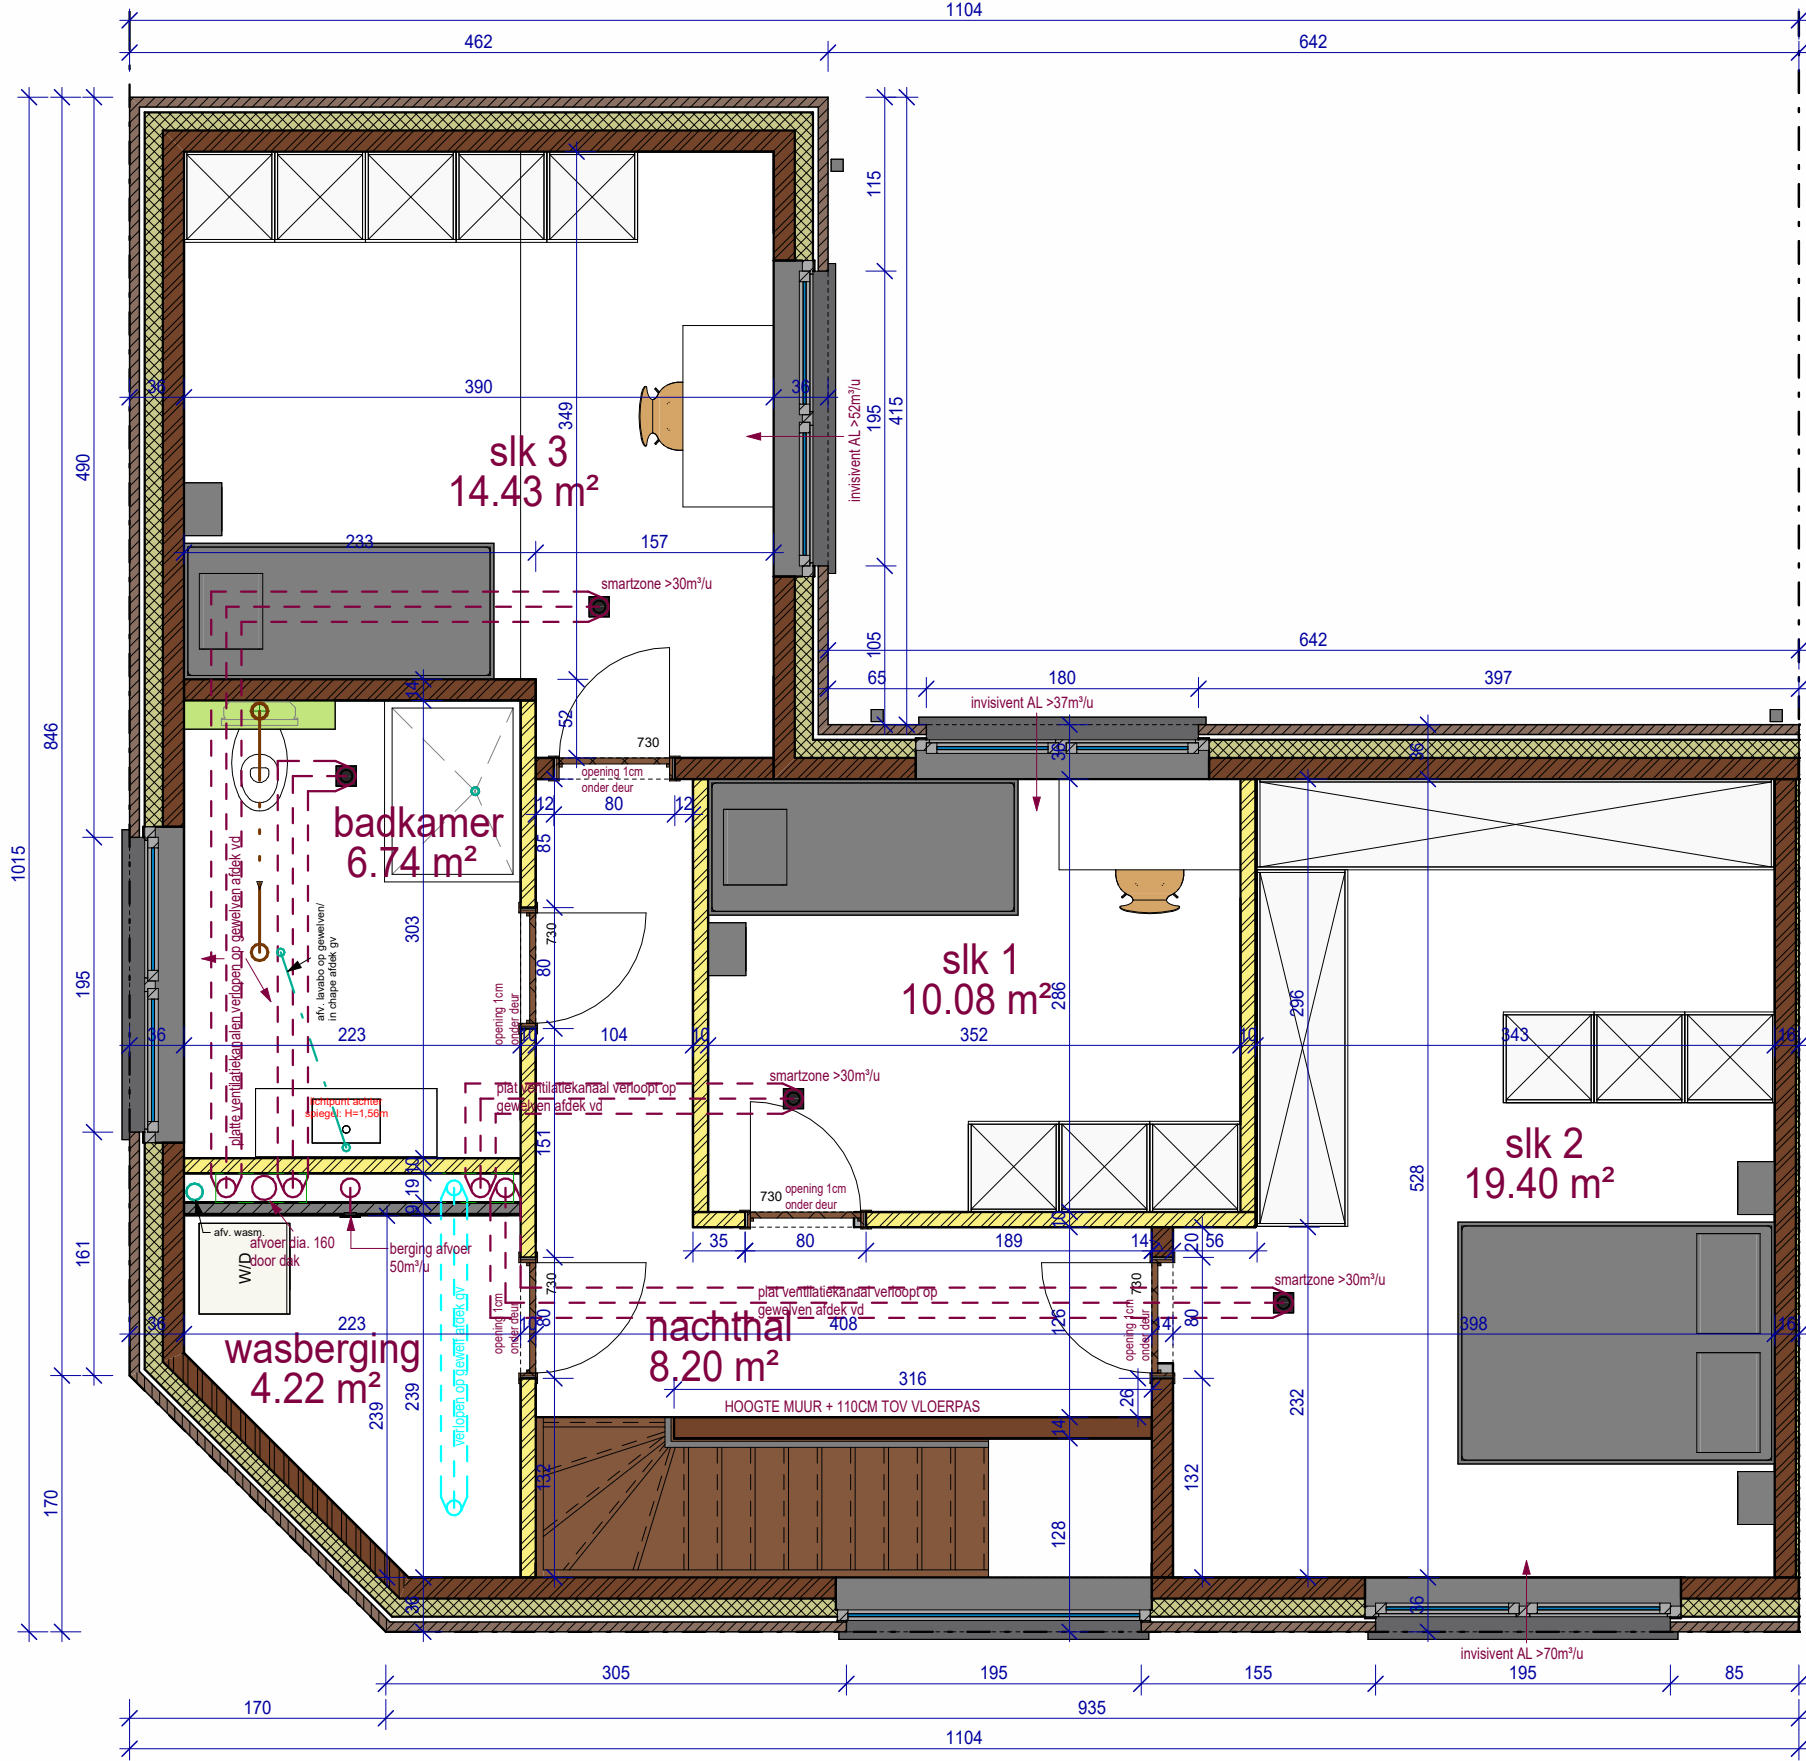

4 verdieping lot 1 VK
1 : 50

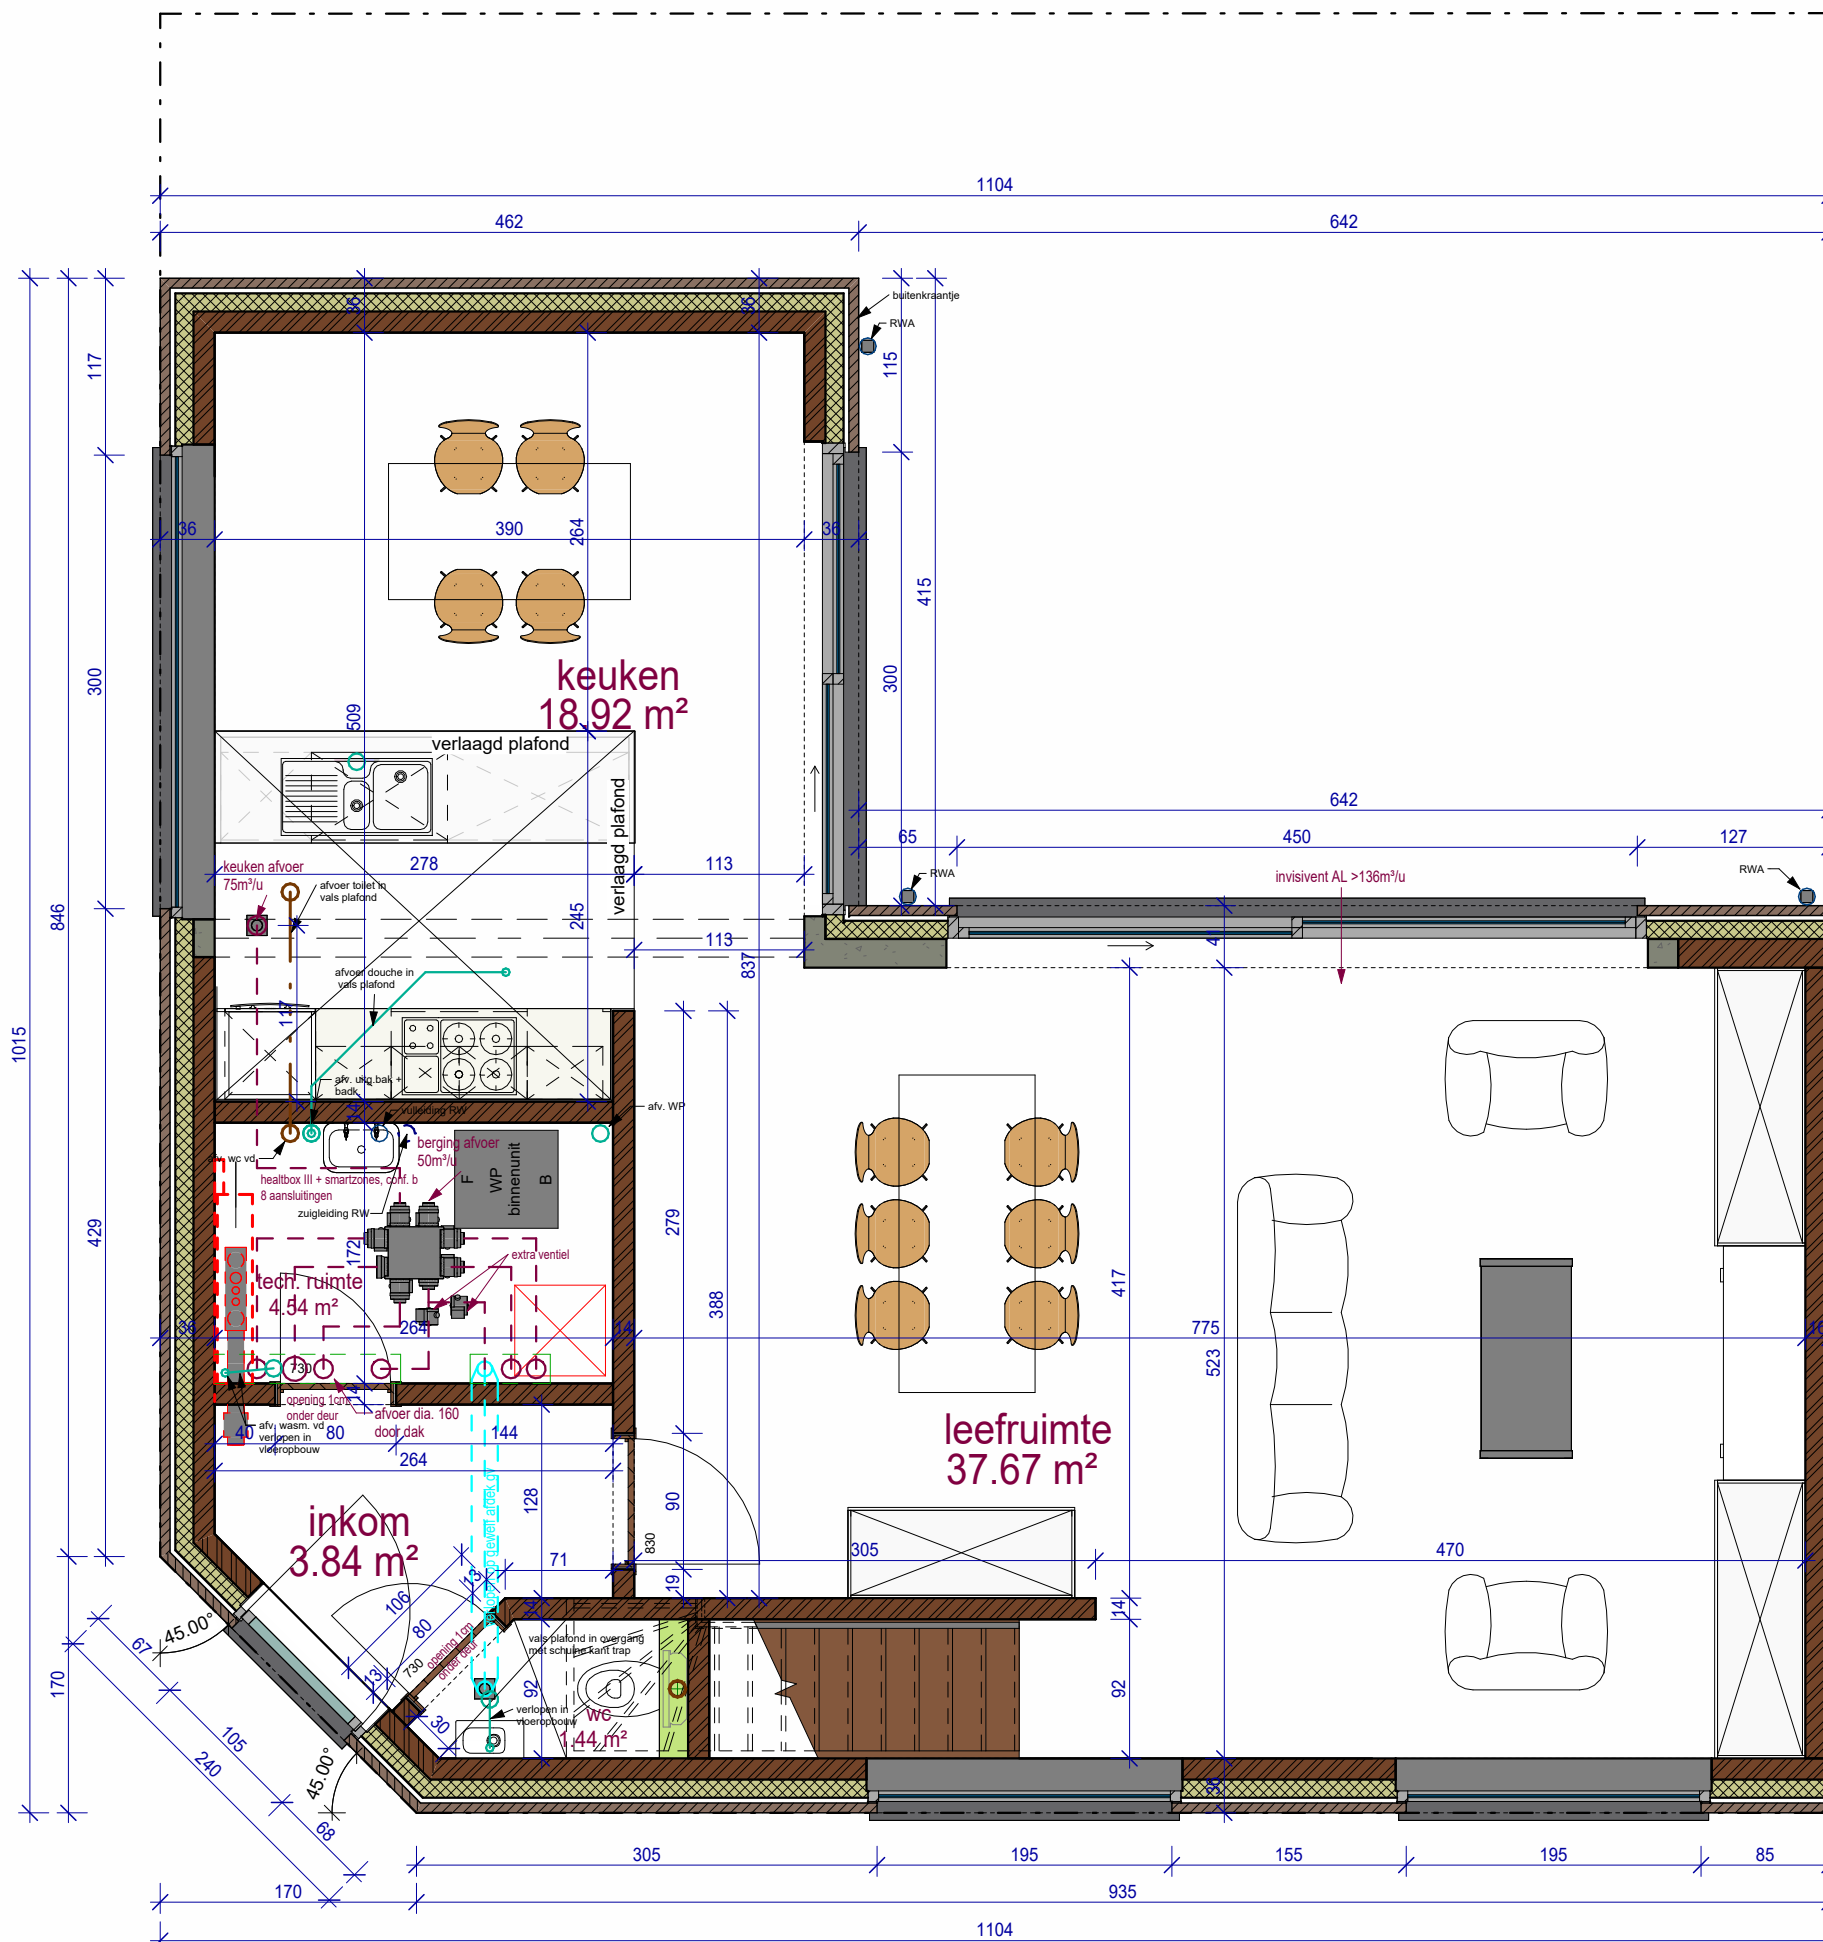

3 gelijkvloers lot 1 VK
1 : 50

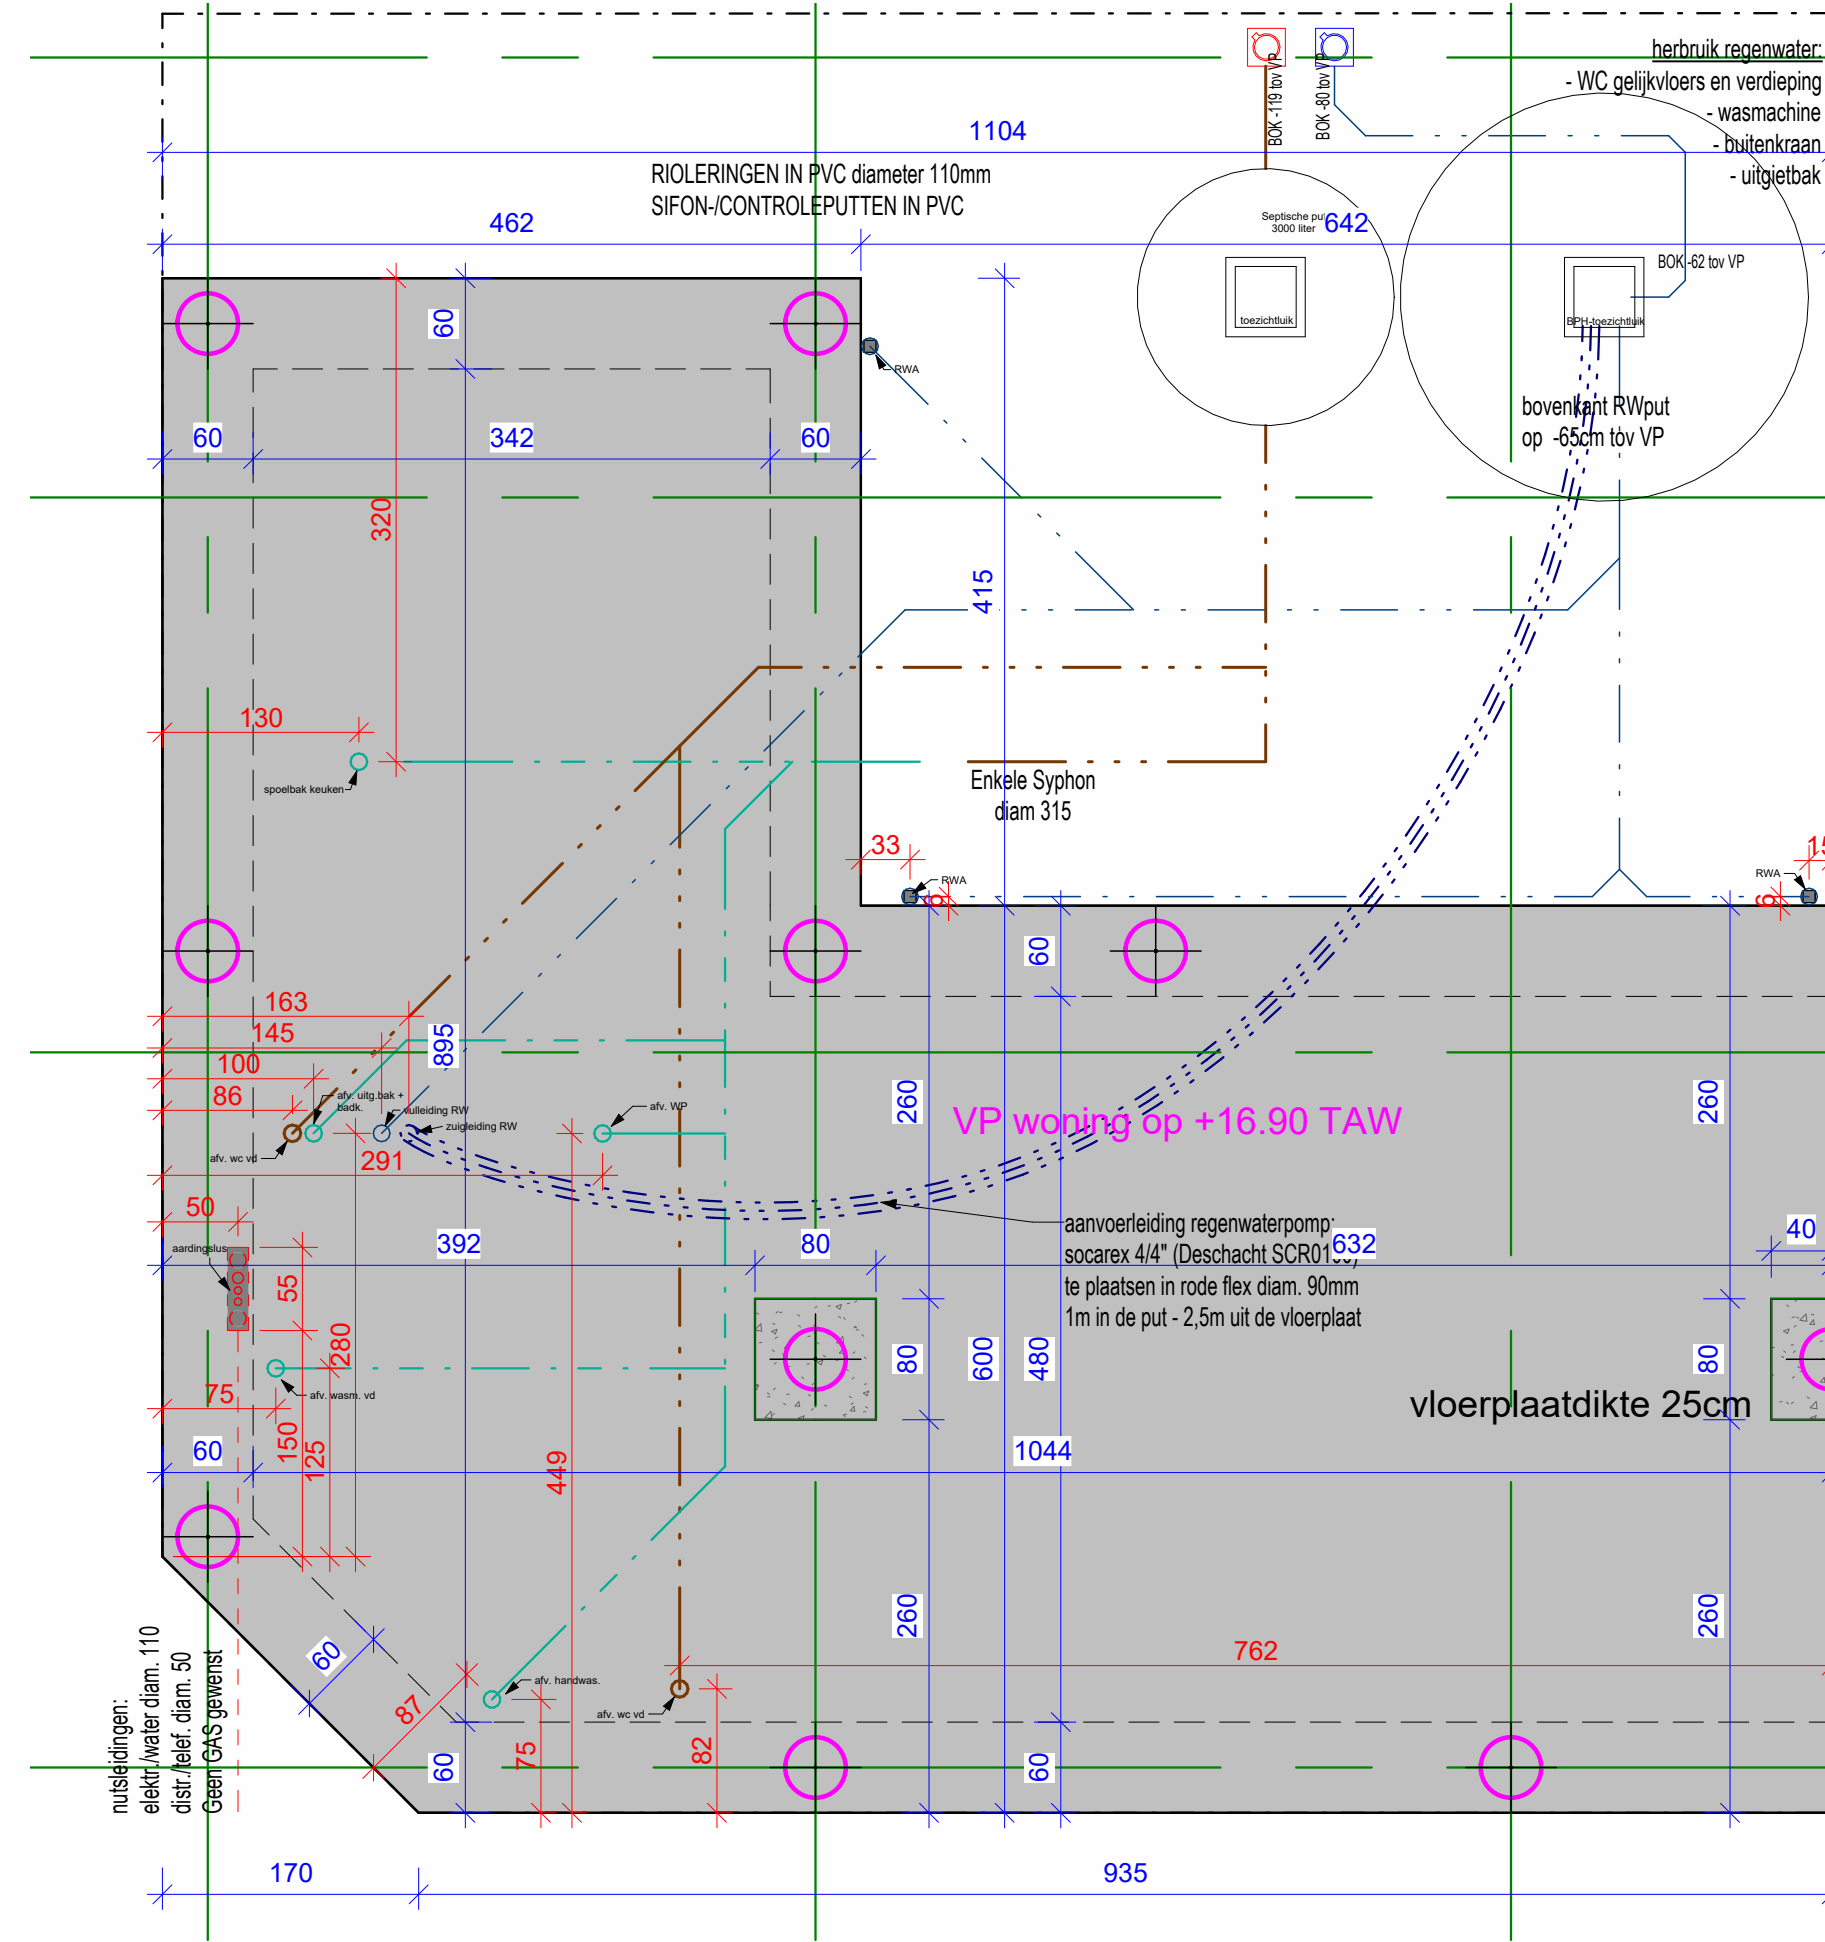

2 riolering- en fundering lot 1 VK
1 : 50

LIGGING West-Vlaanderen
Eerste Aardstraat
8531 Harelbeke
Afd. 4 - Sectie: A - Nr. 246N

ONTWERP Reconversie vlassite
Voorontwerp

BOUWHEER Bouw Paul Huyzentruyt NV
Grote Heerweg 2
8791 Beveren-Leie
Tel. : +32 (0)56 71 27 97
GSM :
BTW :
e-mail : info@paulhuyzentruyt.be

DOSSIER dossier nr. : BaviKhove Eerste Aardstraat
plan : Verkoopsplan lot 1

plan nr. : VK1
datum : 28/08/2025
schaal : zoals aangeduid

goedgekeurd en voor akkoord ondertekend
architect opdrachtgever

gemeente

ARCHITECT Architack
Oostrozebeeksestraat 149
8710 Ooigem
Tel. : 056/66 26 66
Email : mail@architack.be

Nr.	Omschrijving	Datum
	Onder voorbehoud van wijzigingen van de plannen	