





1 VK Voorgevel lot 13
1 : 50




2 VK Achtergevel lot 13
1 : 50

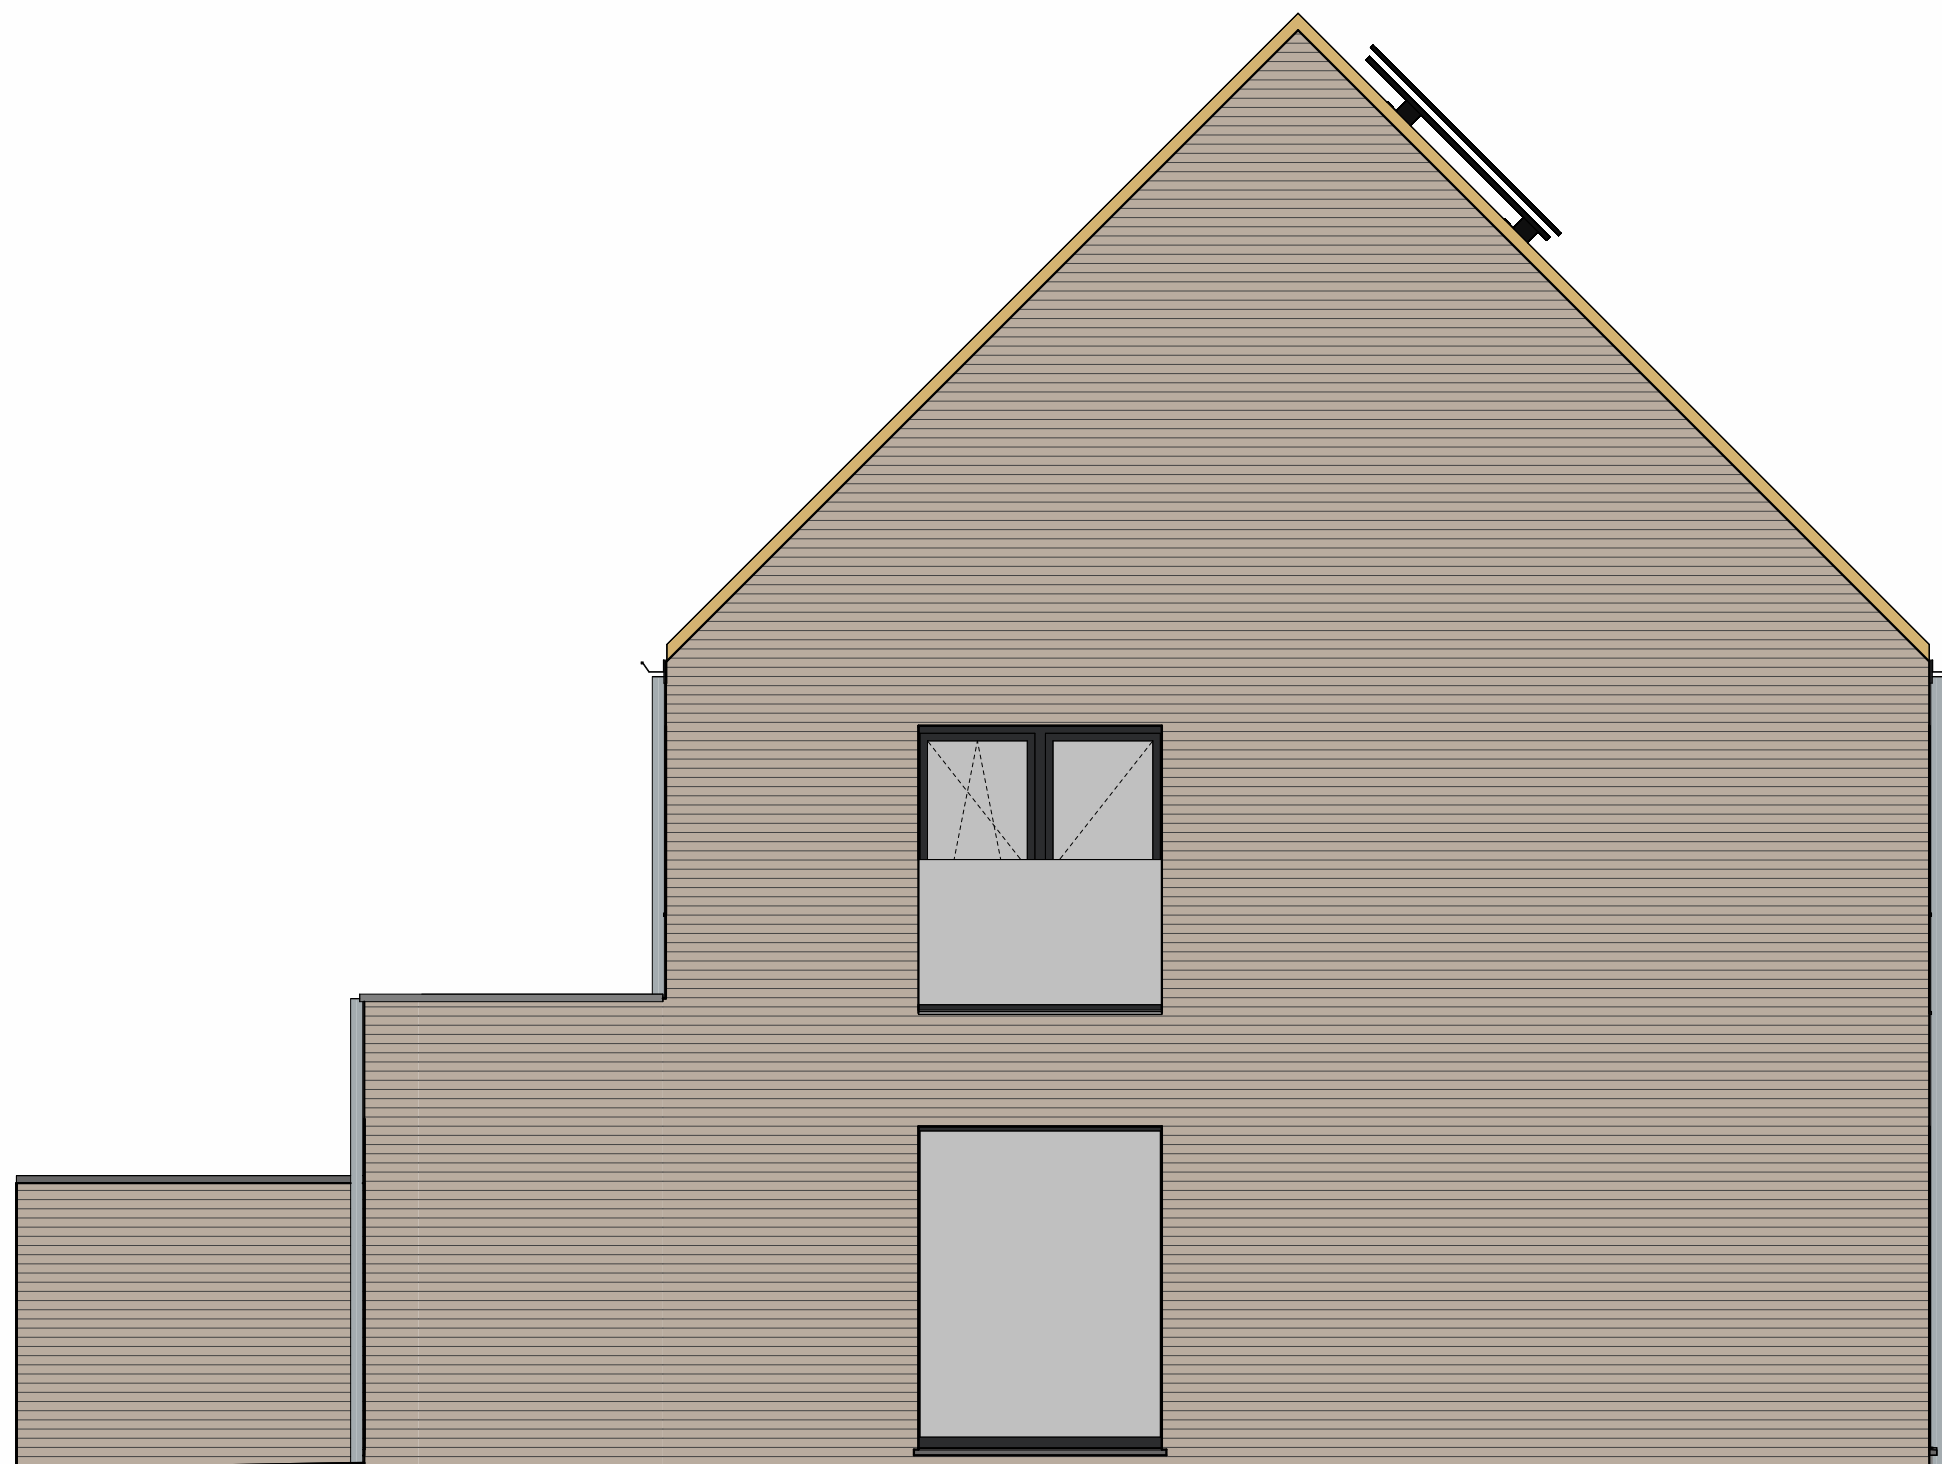


3 VK Linker zijgevel lot 13
1 : 50

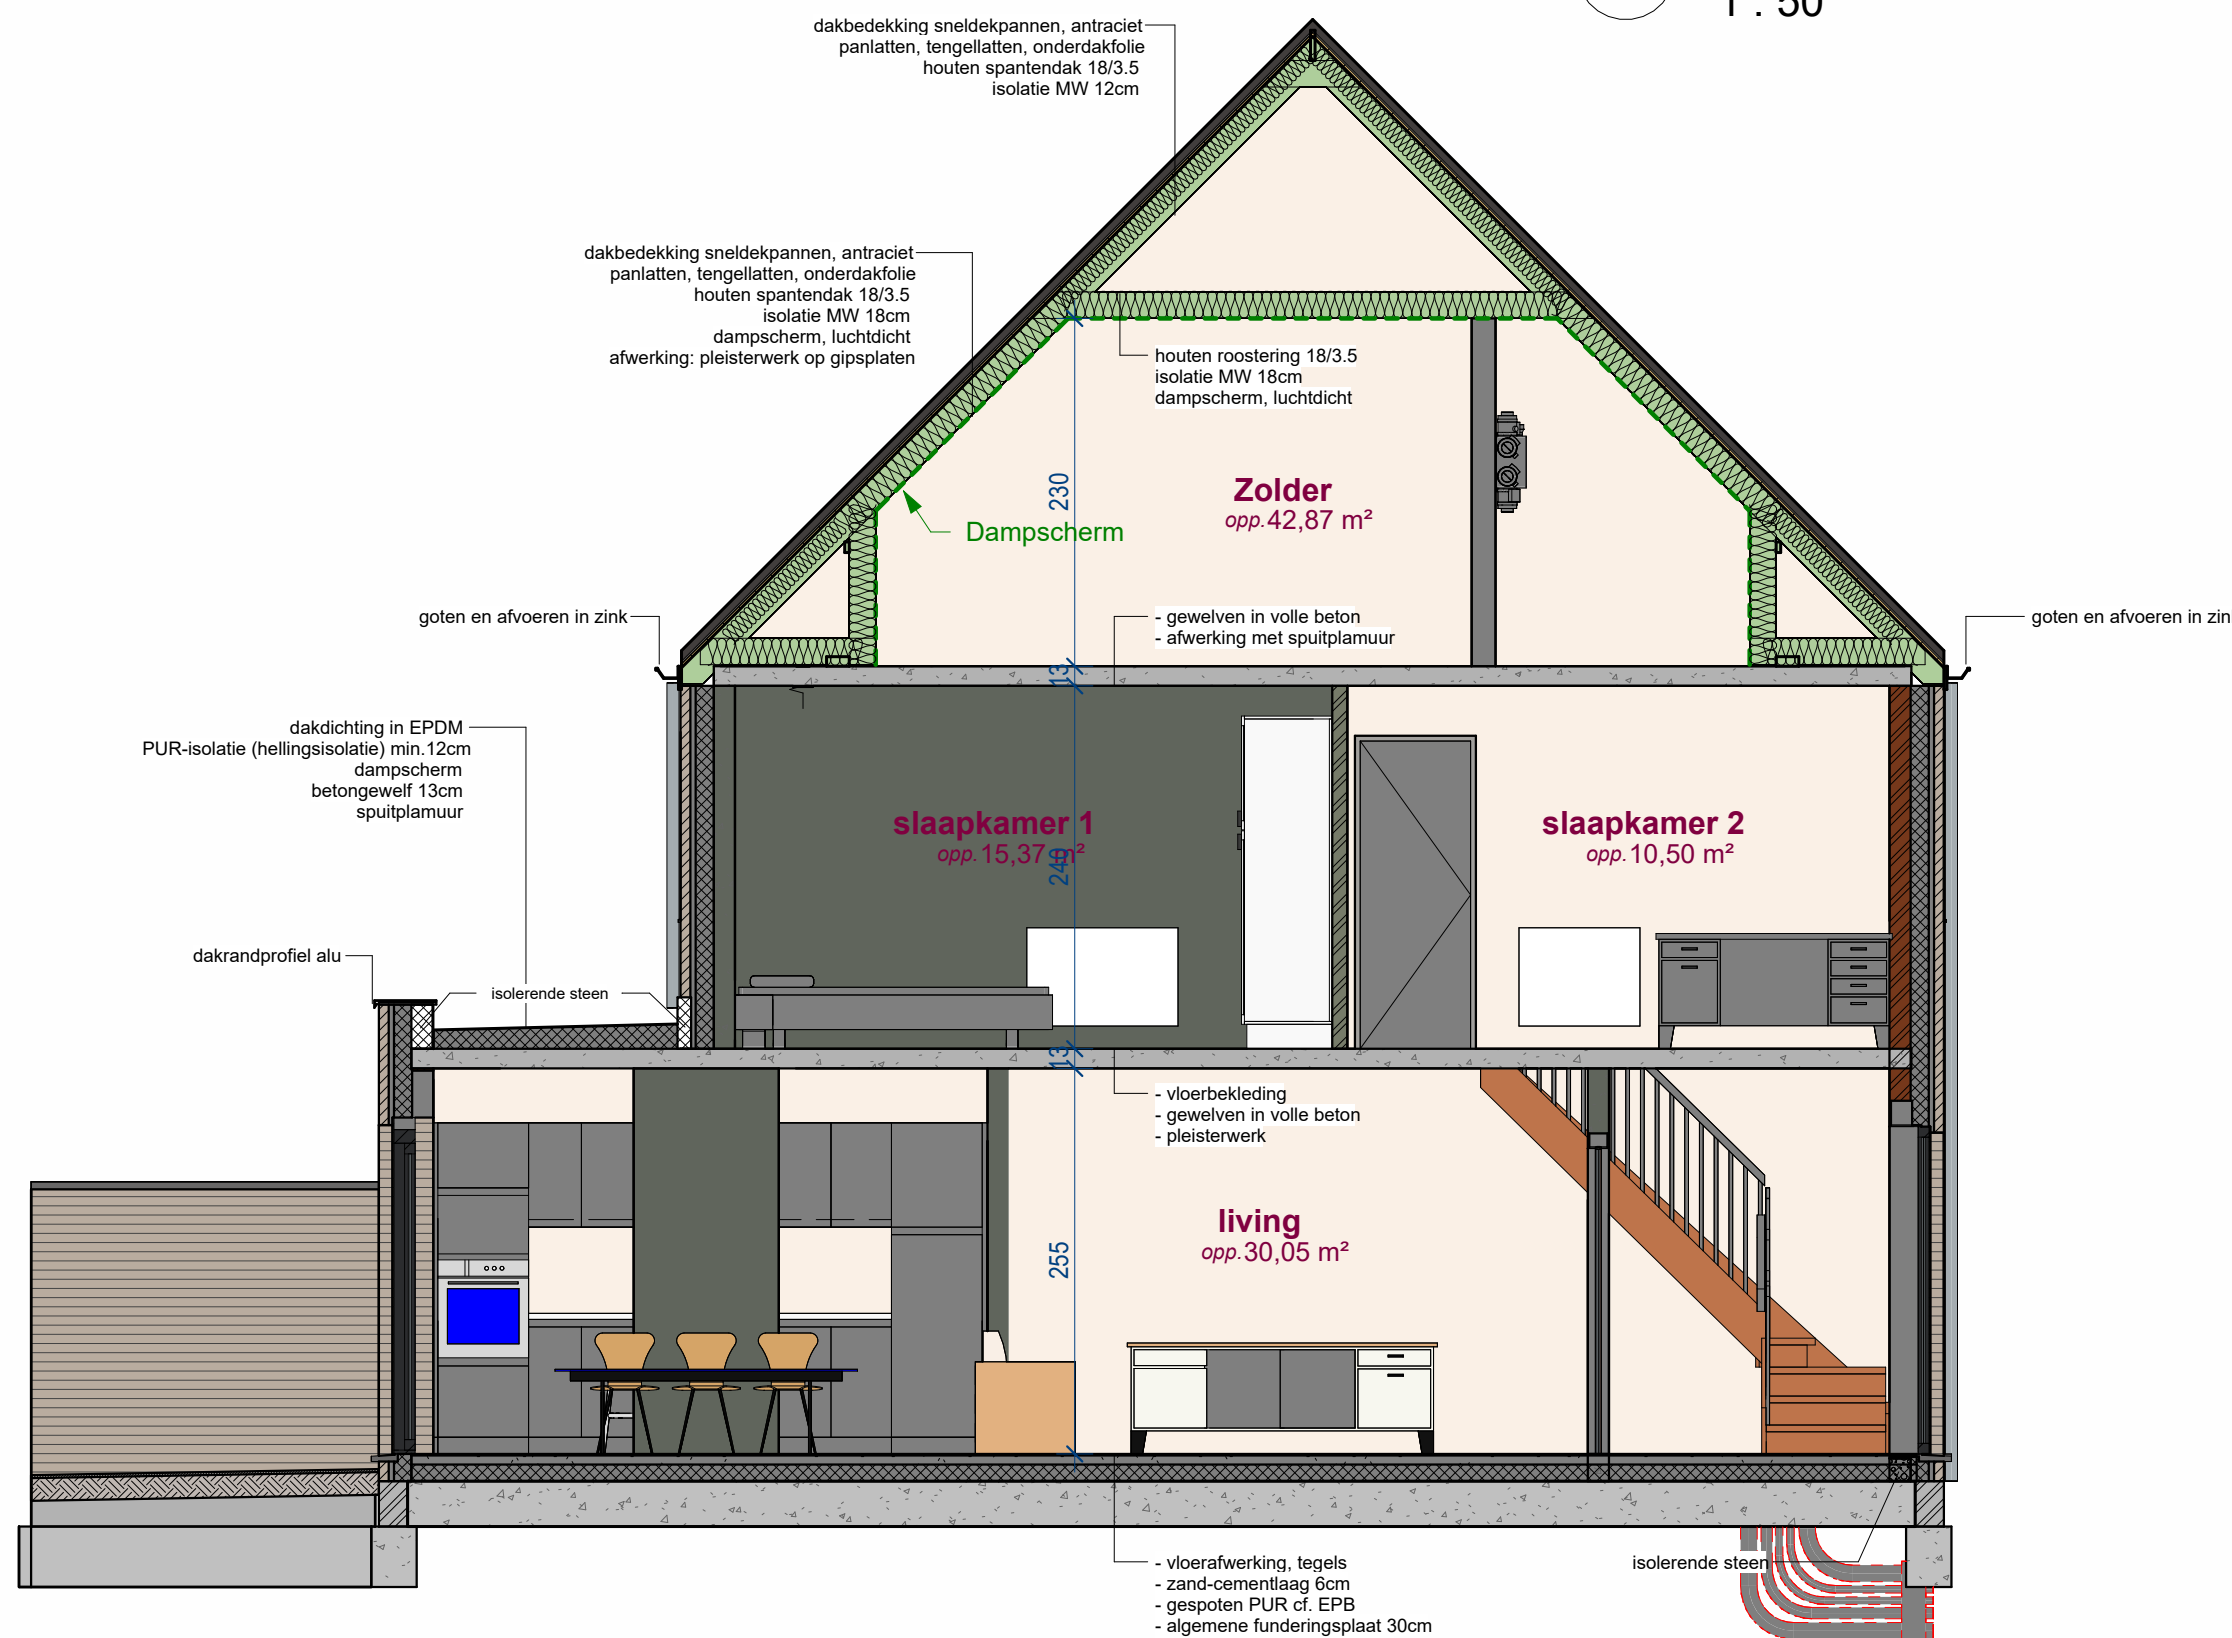


4 VK Doorsnede lot 13
1 : 50

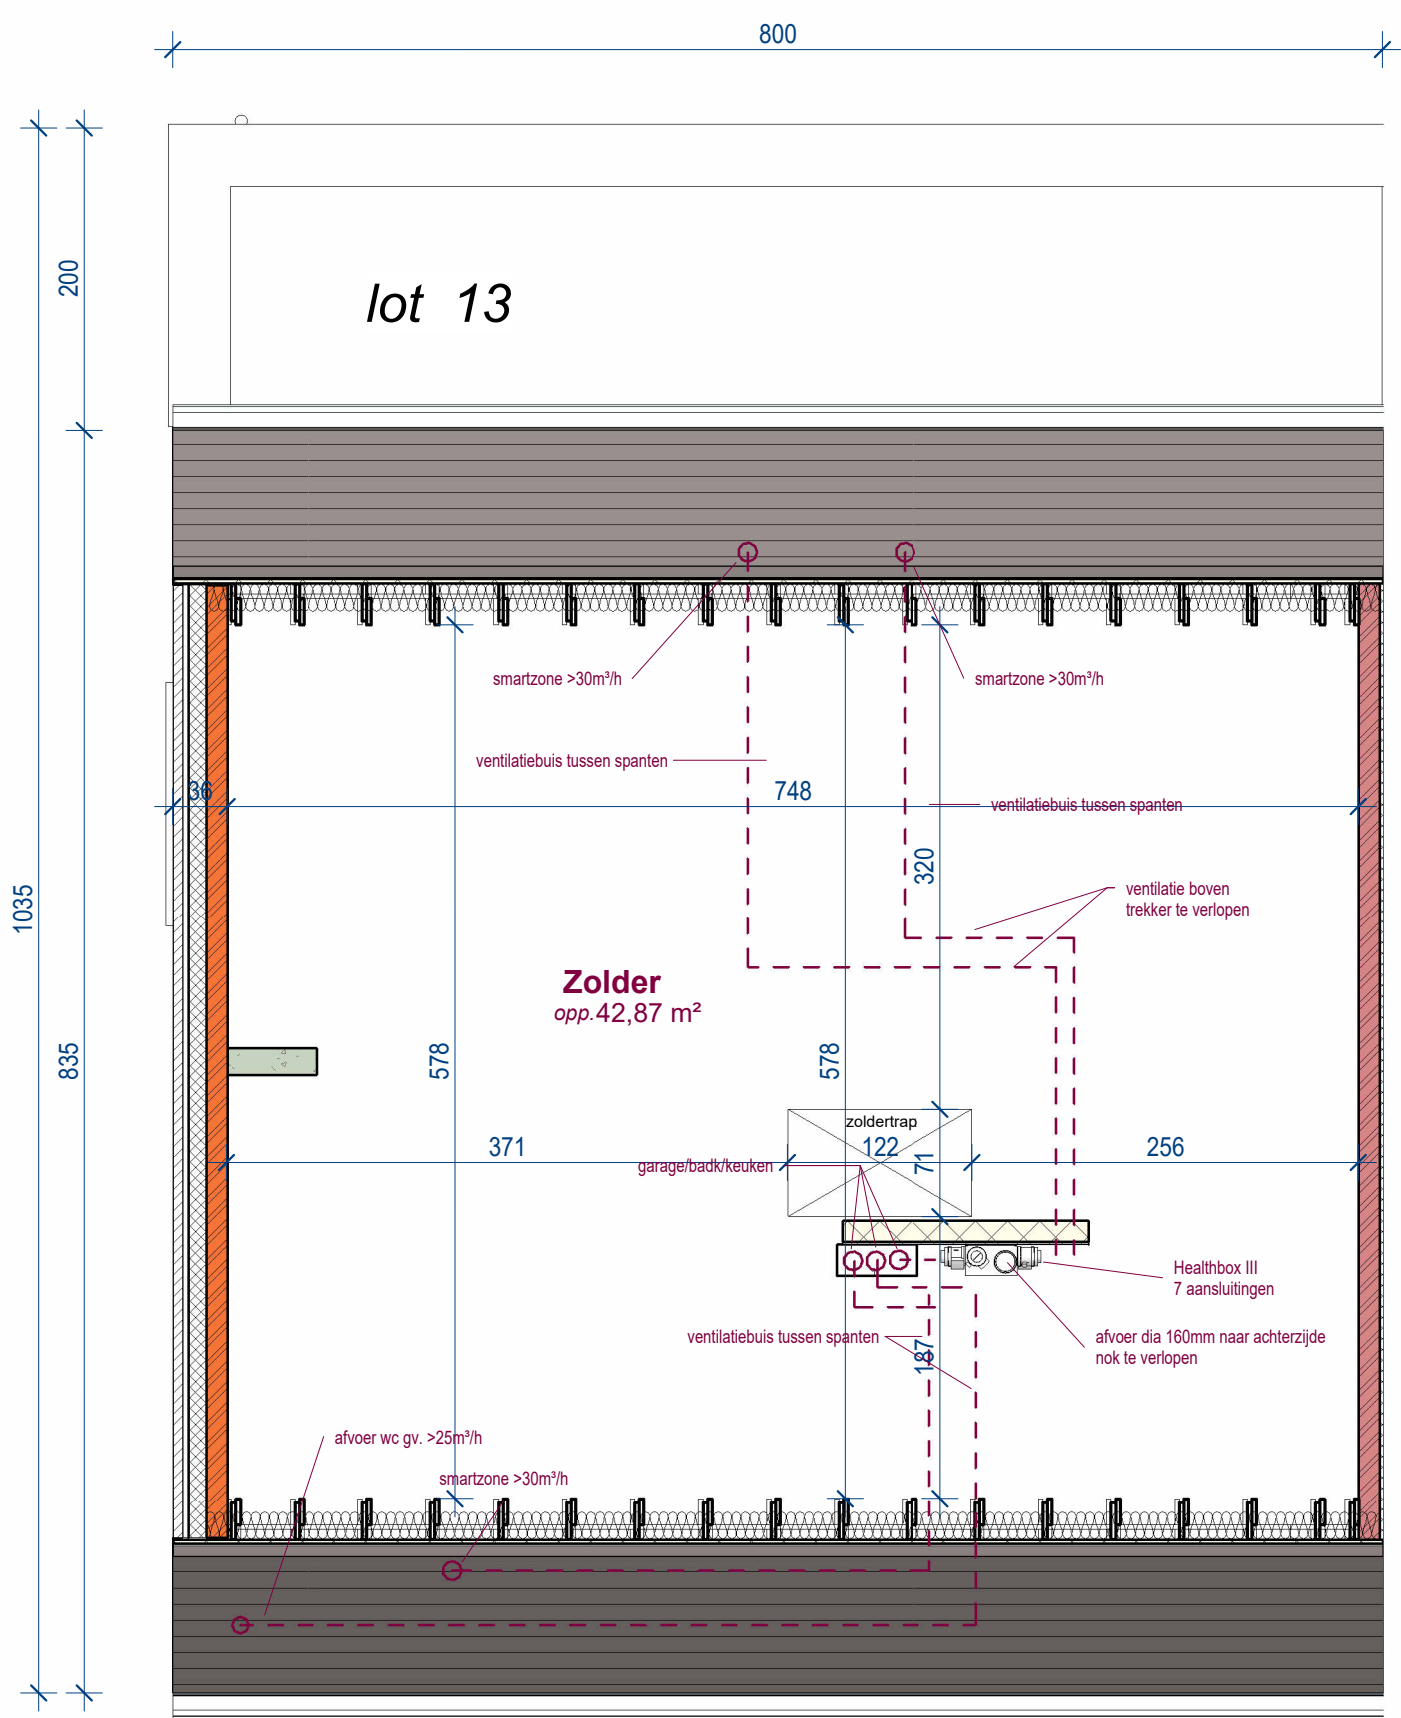


7 VK 2e verdieping lot 13
1 : 50

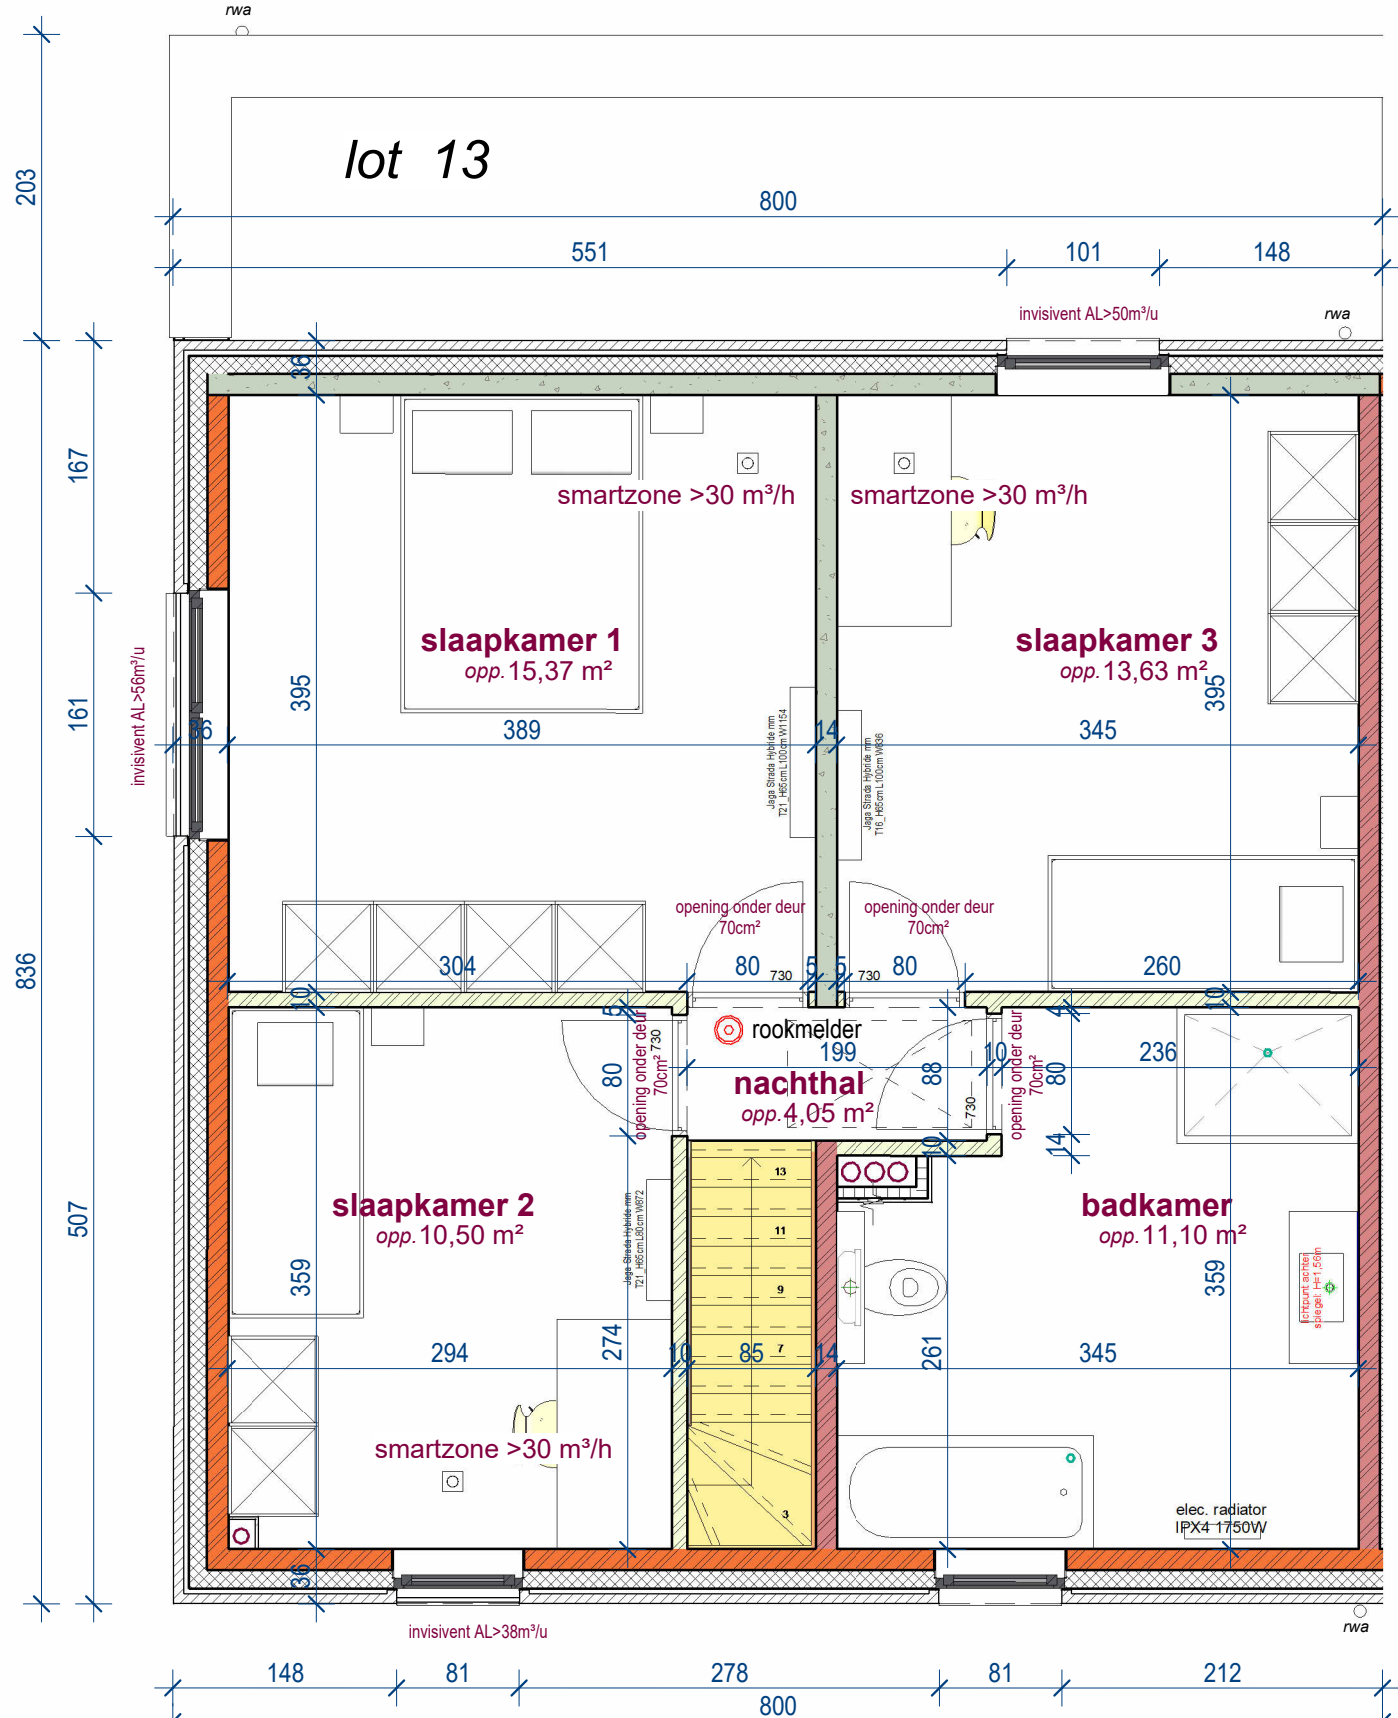

8 VK 1e verdieping lot 13
1 : 50

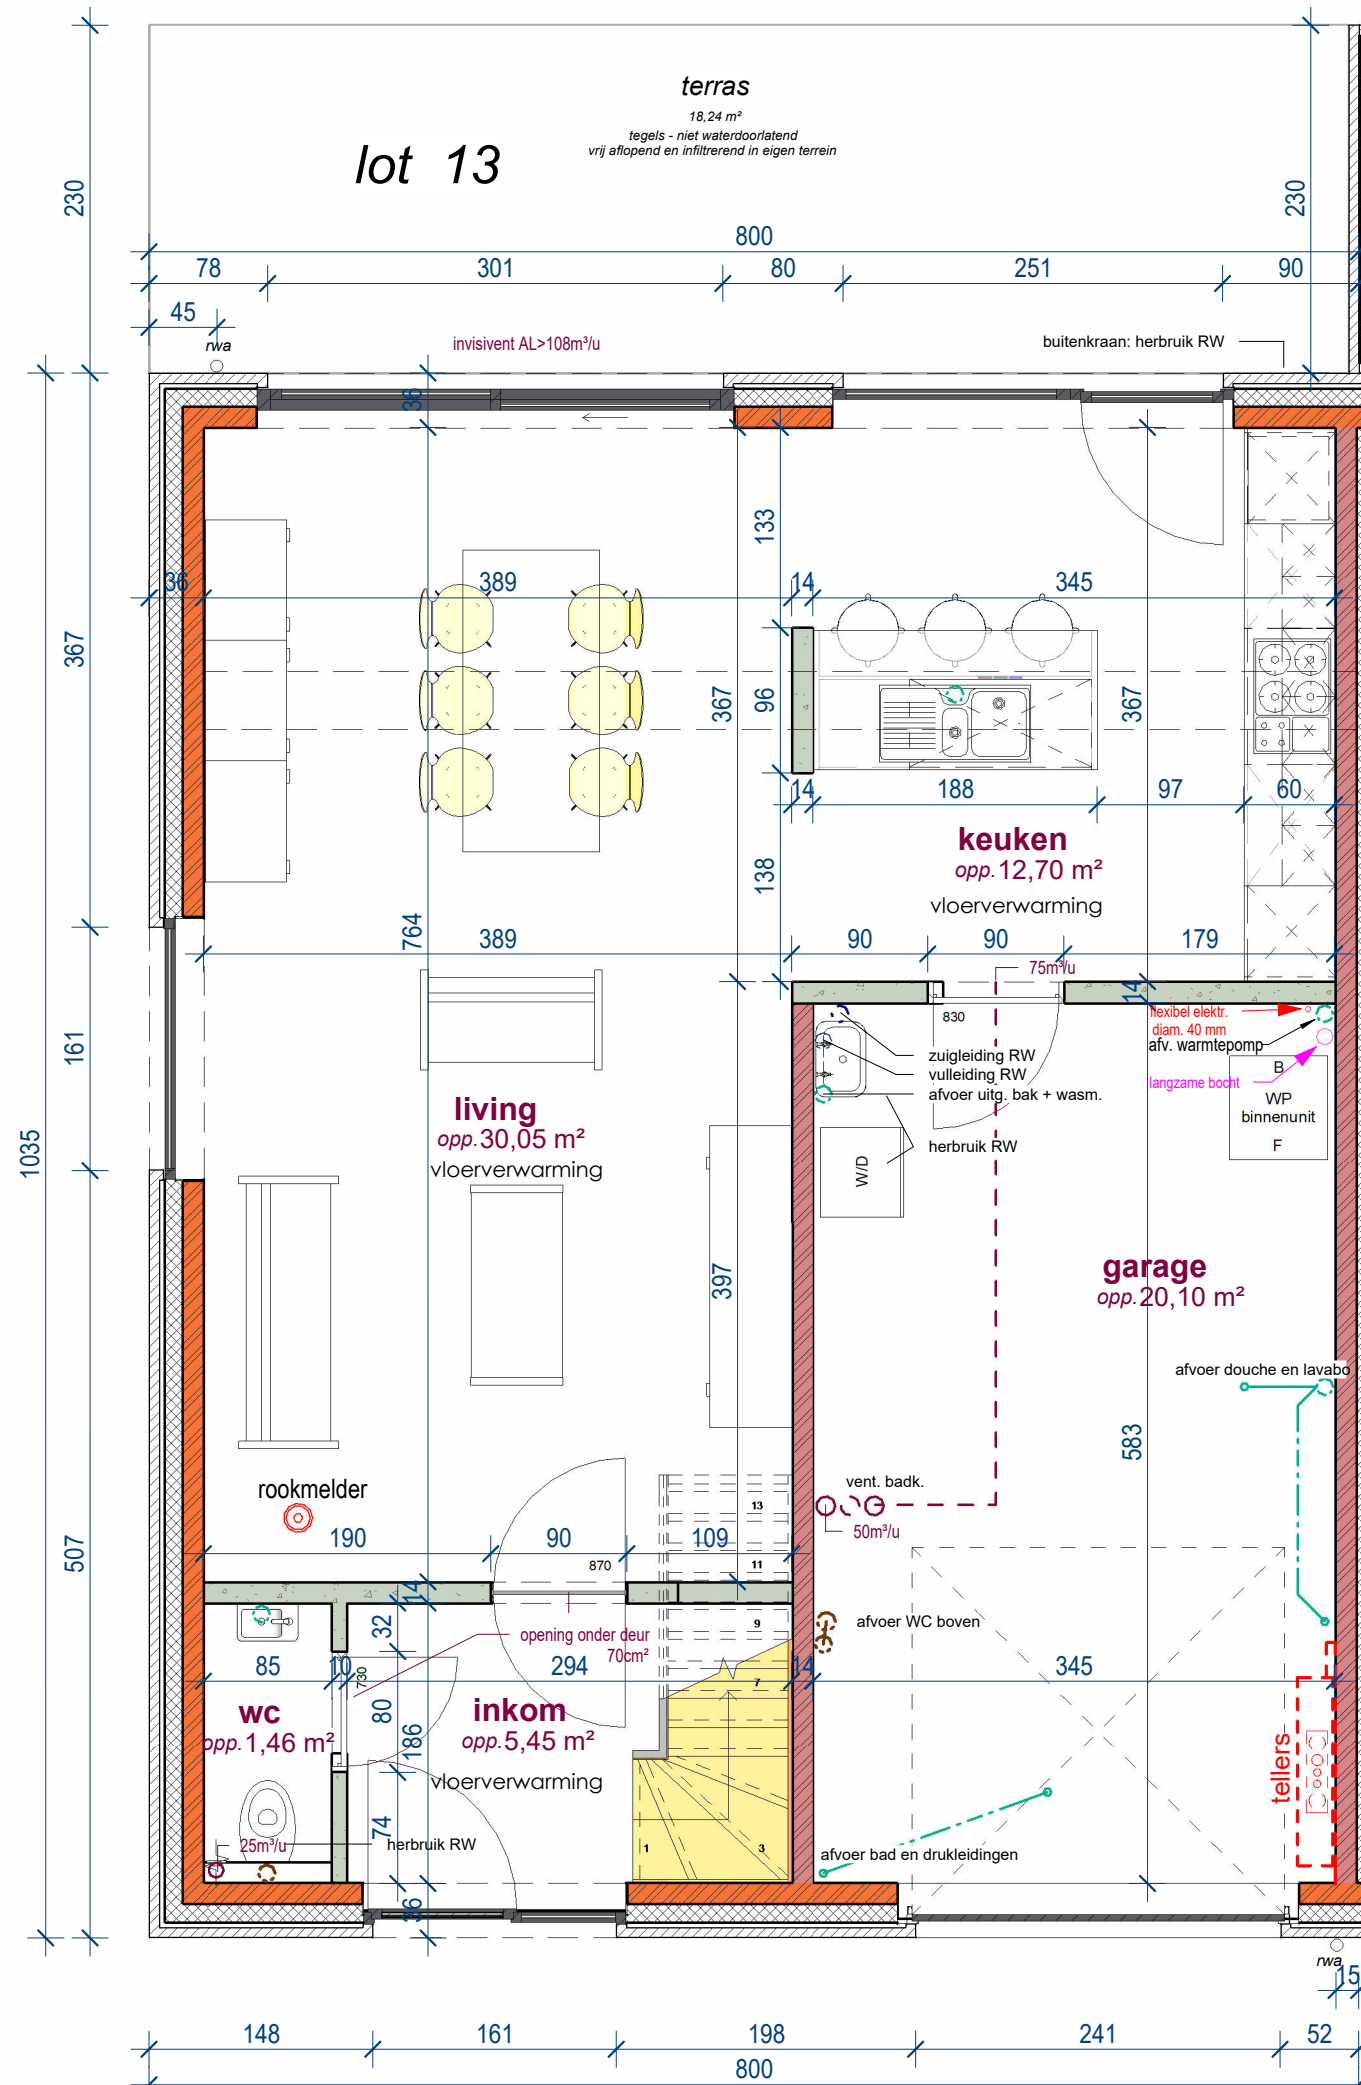

6 VK Gelijkvloers lot 13
1 : 50

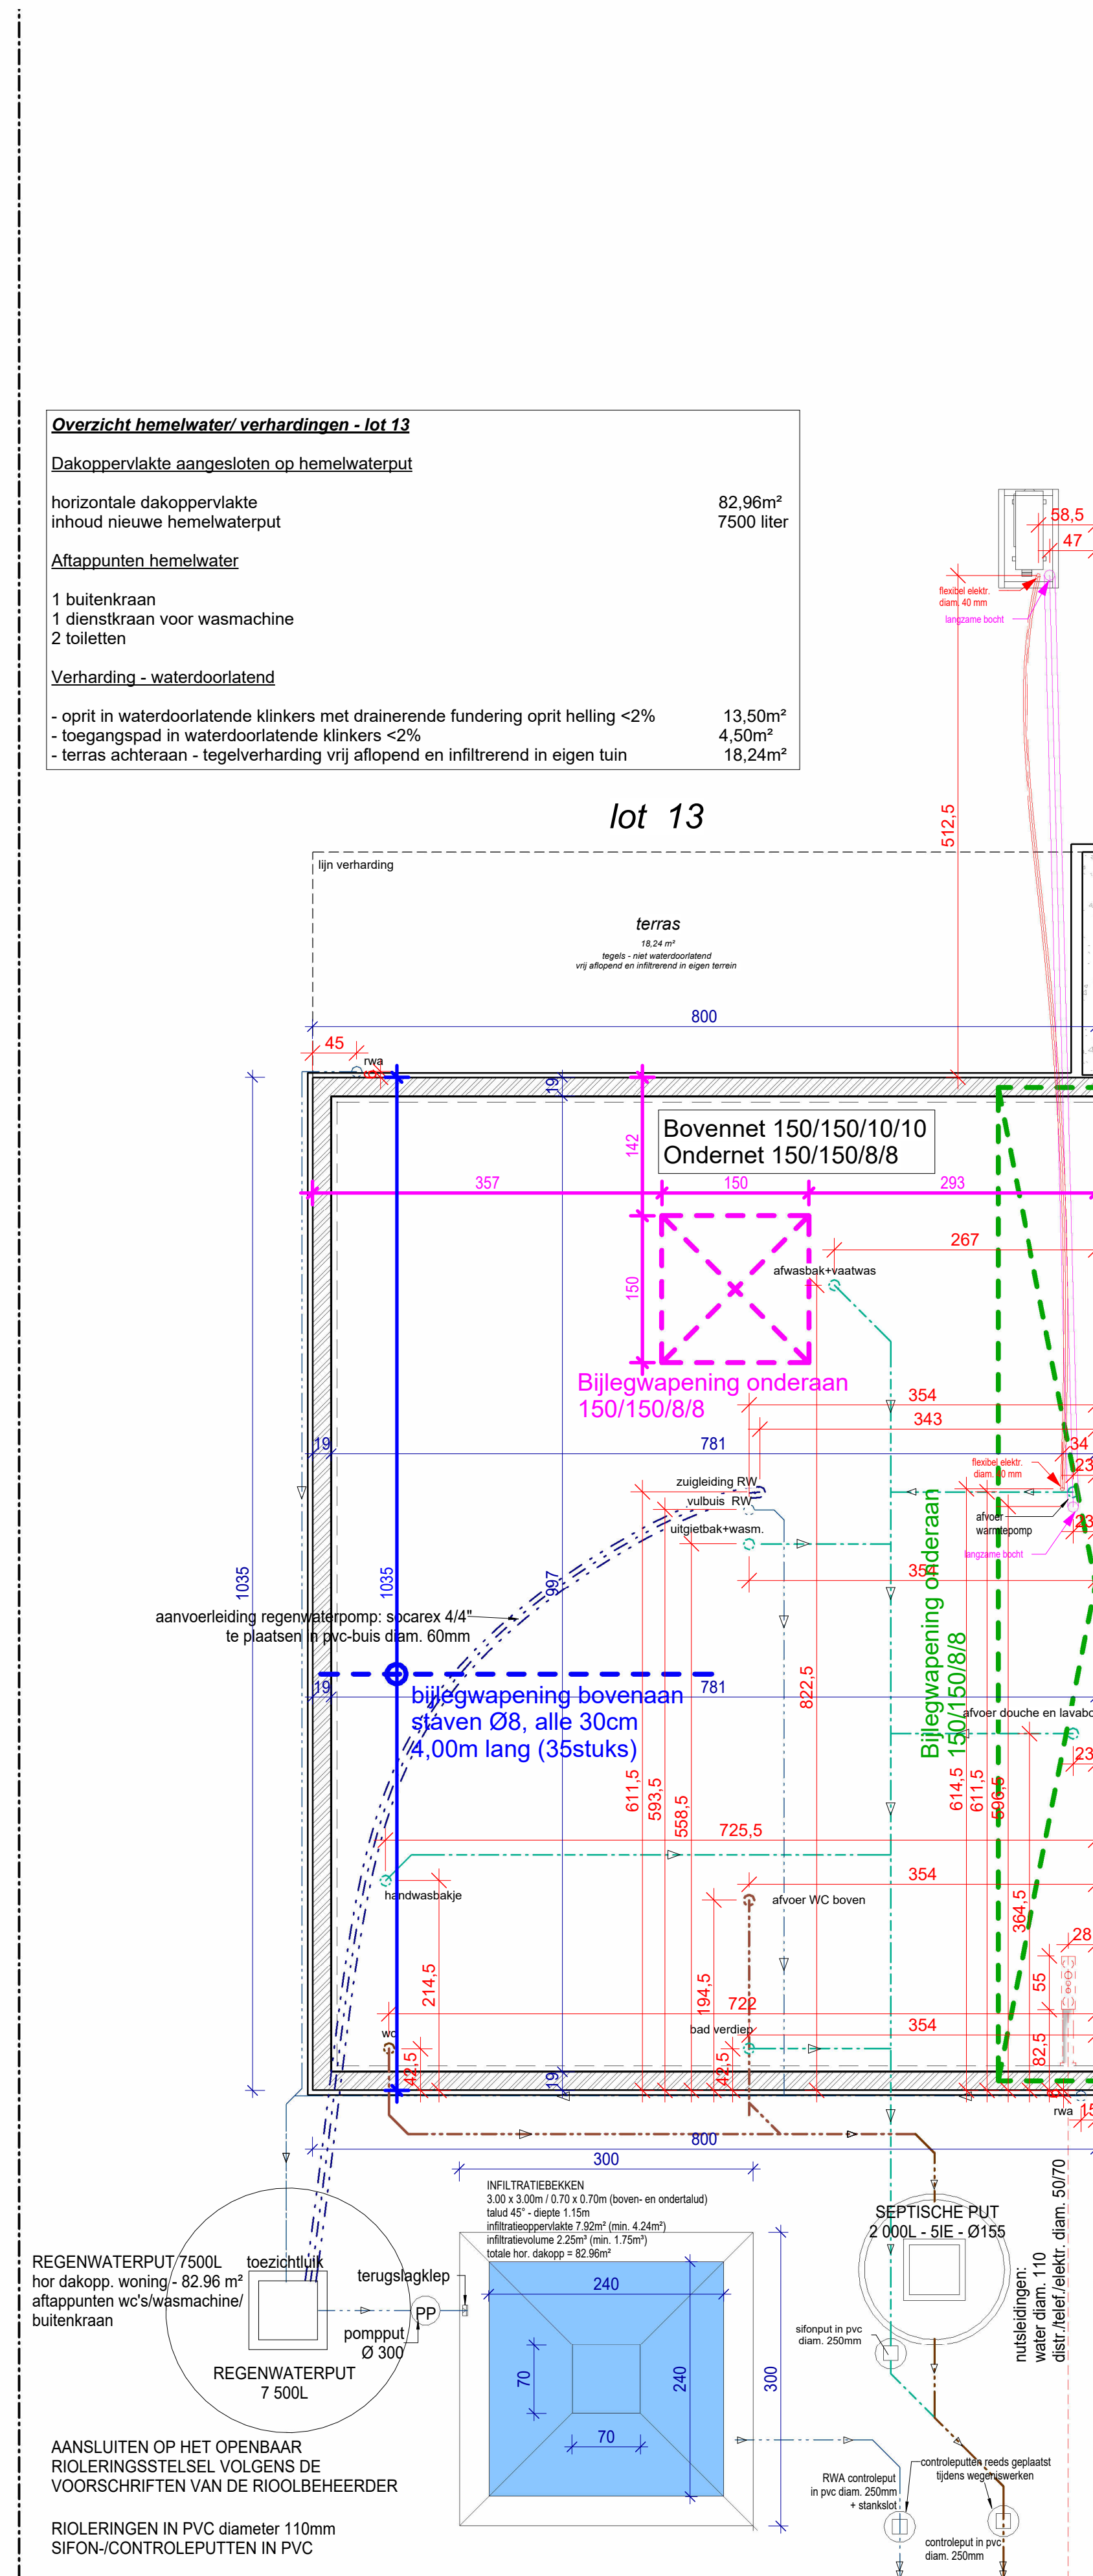

5 VK Rioleringsplan/ fundering lot 13
1 : 50



9 Inplanting lot 13
1 : 500

LIGGING Oost-Vlaanderen
Rijerstraat
9690 Ruien (Kluisbergen)
afdeling 1 sectie B nrs. 423E, 426L, 430B en 432B

ONTWERP Ruien/ Kluisbergen: bouwen van 15 woningen
Uitvoering

Grote Heerweg 2
8791 Beveren-Leie
Belgium

DOSSIER dossier : Ruien/ Kluisbergen: bouwen van 15 woningen
plan : Verkoopplan lot 13

plan nr. : VK13
datum : 28/08/2025
schaal : zoals aangeduid

goedgekeurd en voor akkoord ondertekend
architect opdrachtgever gemeente

ARCHITECT Bart Van Beversluys
Antoon Catriestraat 7
9031 Drongen
Tel. : 0475 85 36 96
Email : info@ar-bvb.be

Alle tekeningen zijn louter informatief en kunnen ten allen tijde worden gewijzigd indien dit noodzakelijk wordt geacht.
De getekende mediatie en tekeningen zijn louter illustratief, enkel diegene vermeld in het verkoopstelselboek zijn voorzien.
De definitieve materiaalkeuze is exclusief voorbehouden voor de bouwheer. Stalen zijn te bezichtigen in zijn kantoor.