

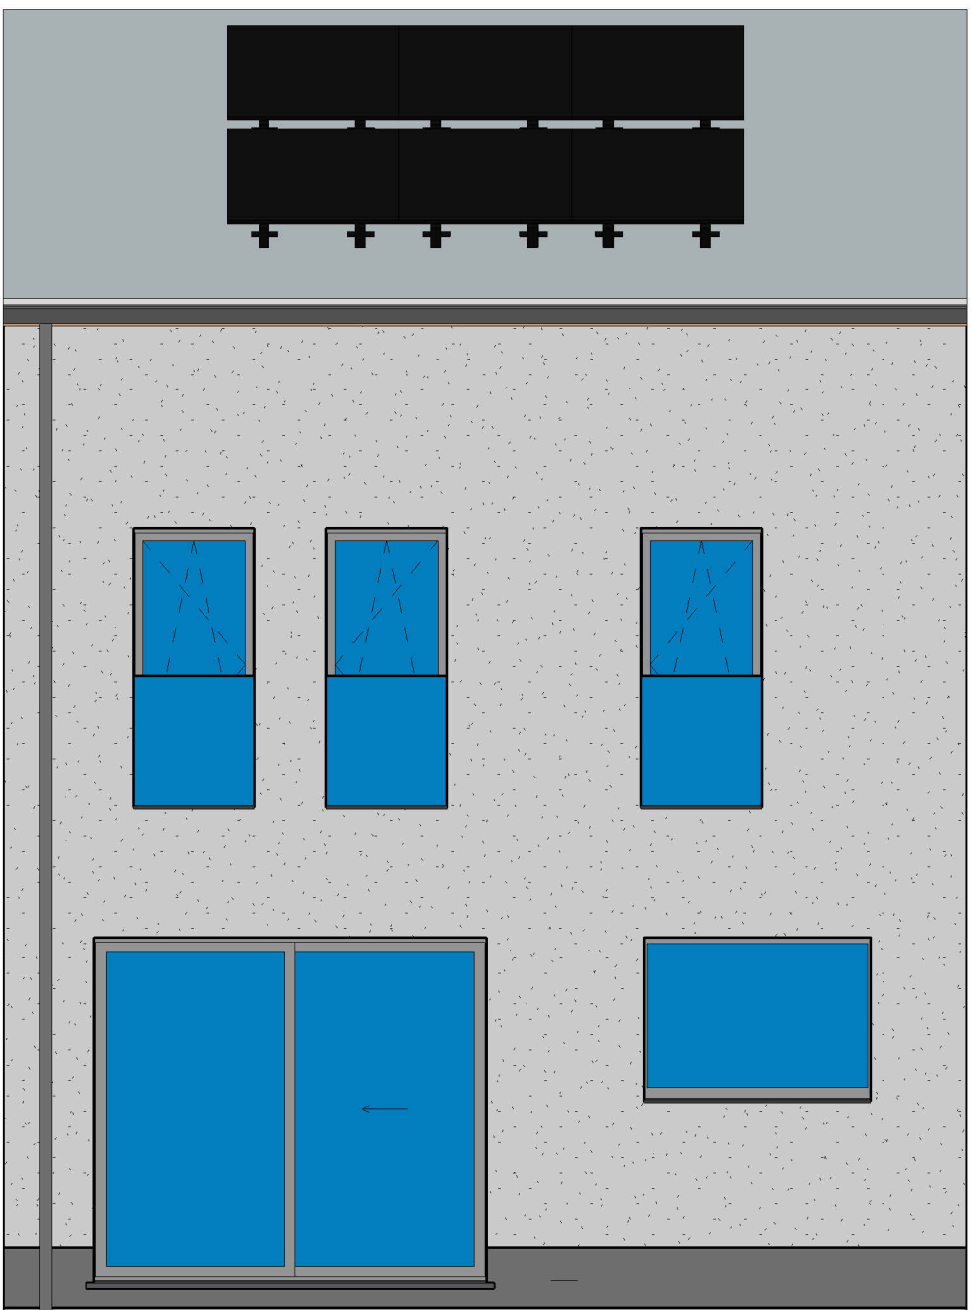
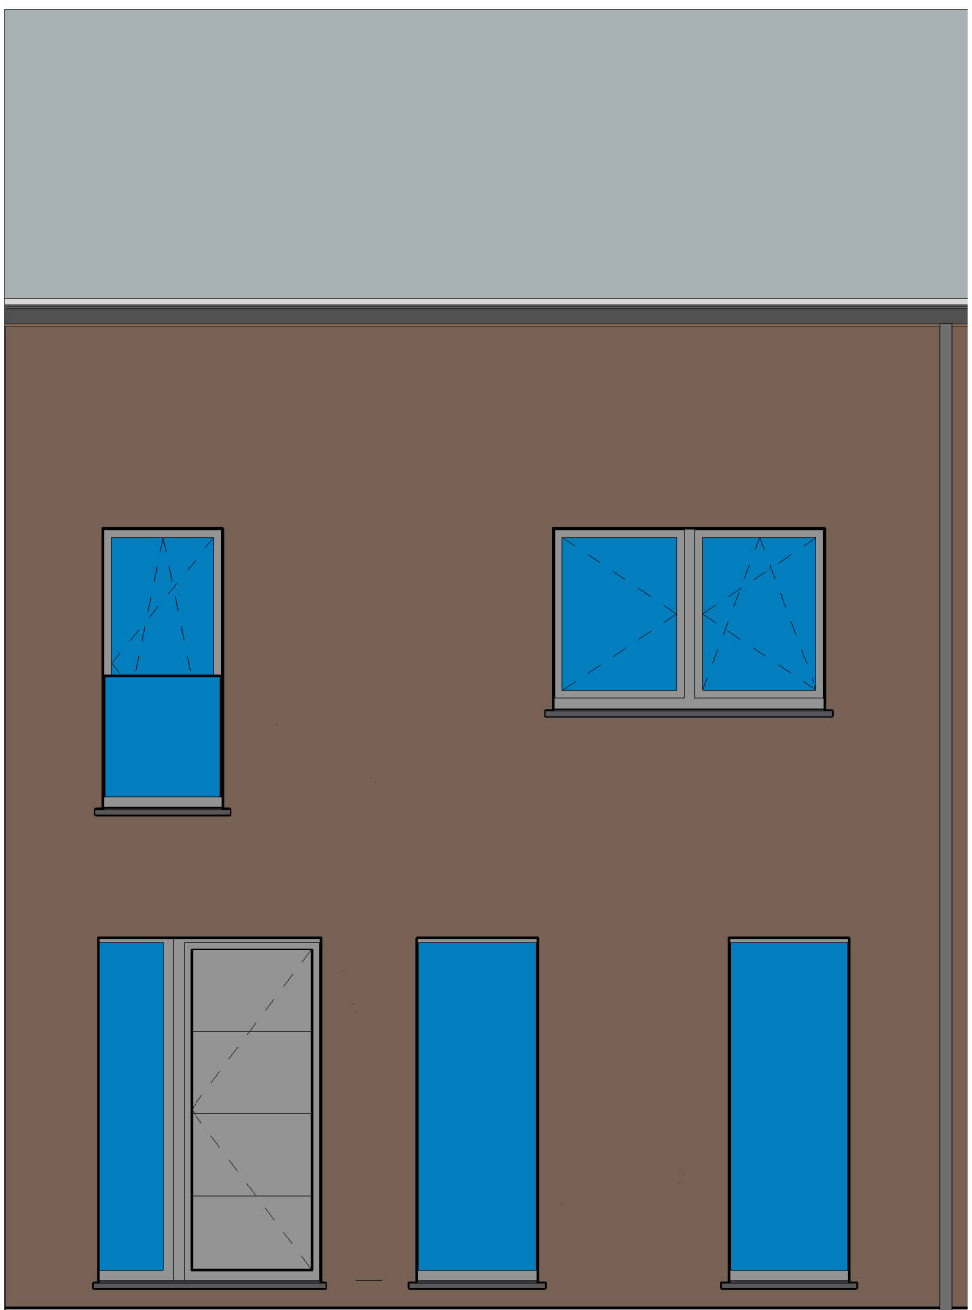


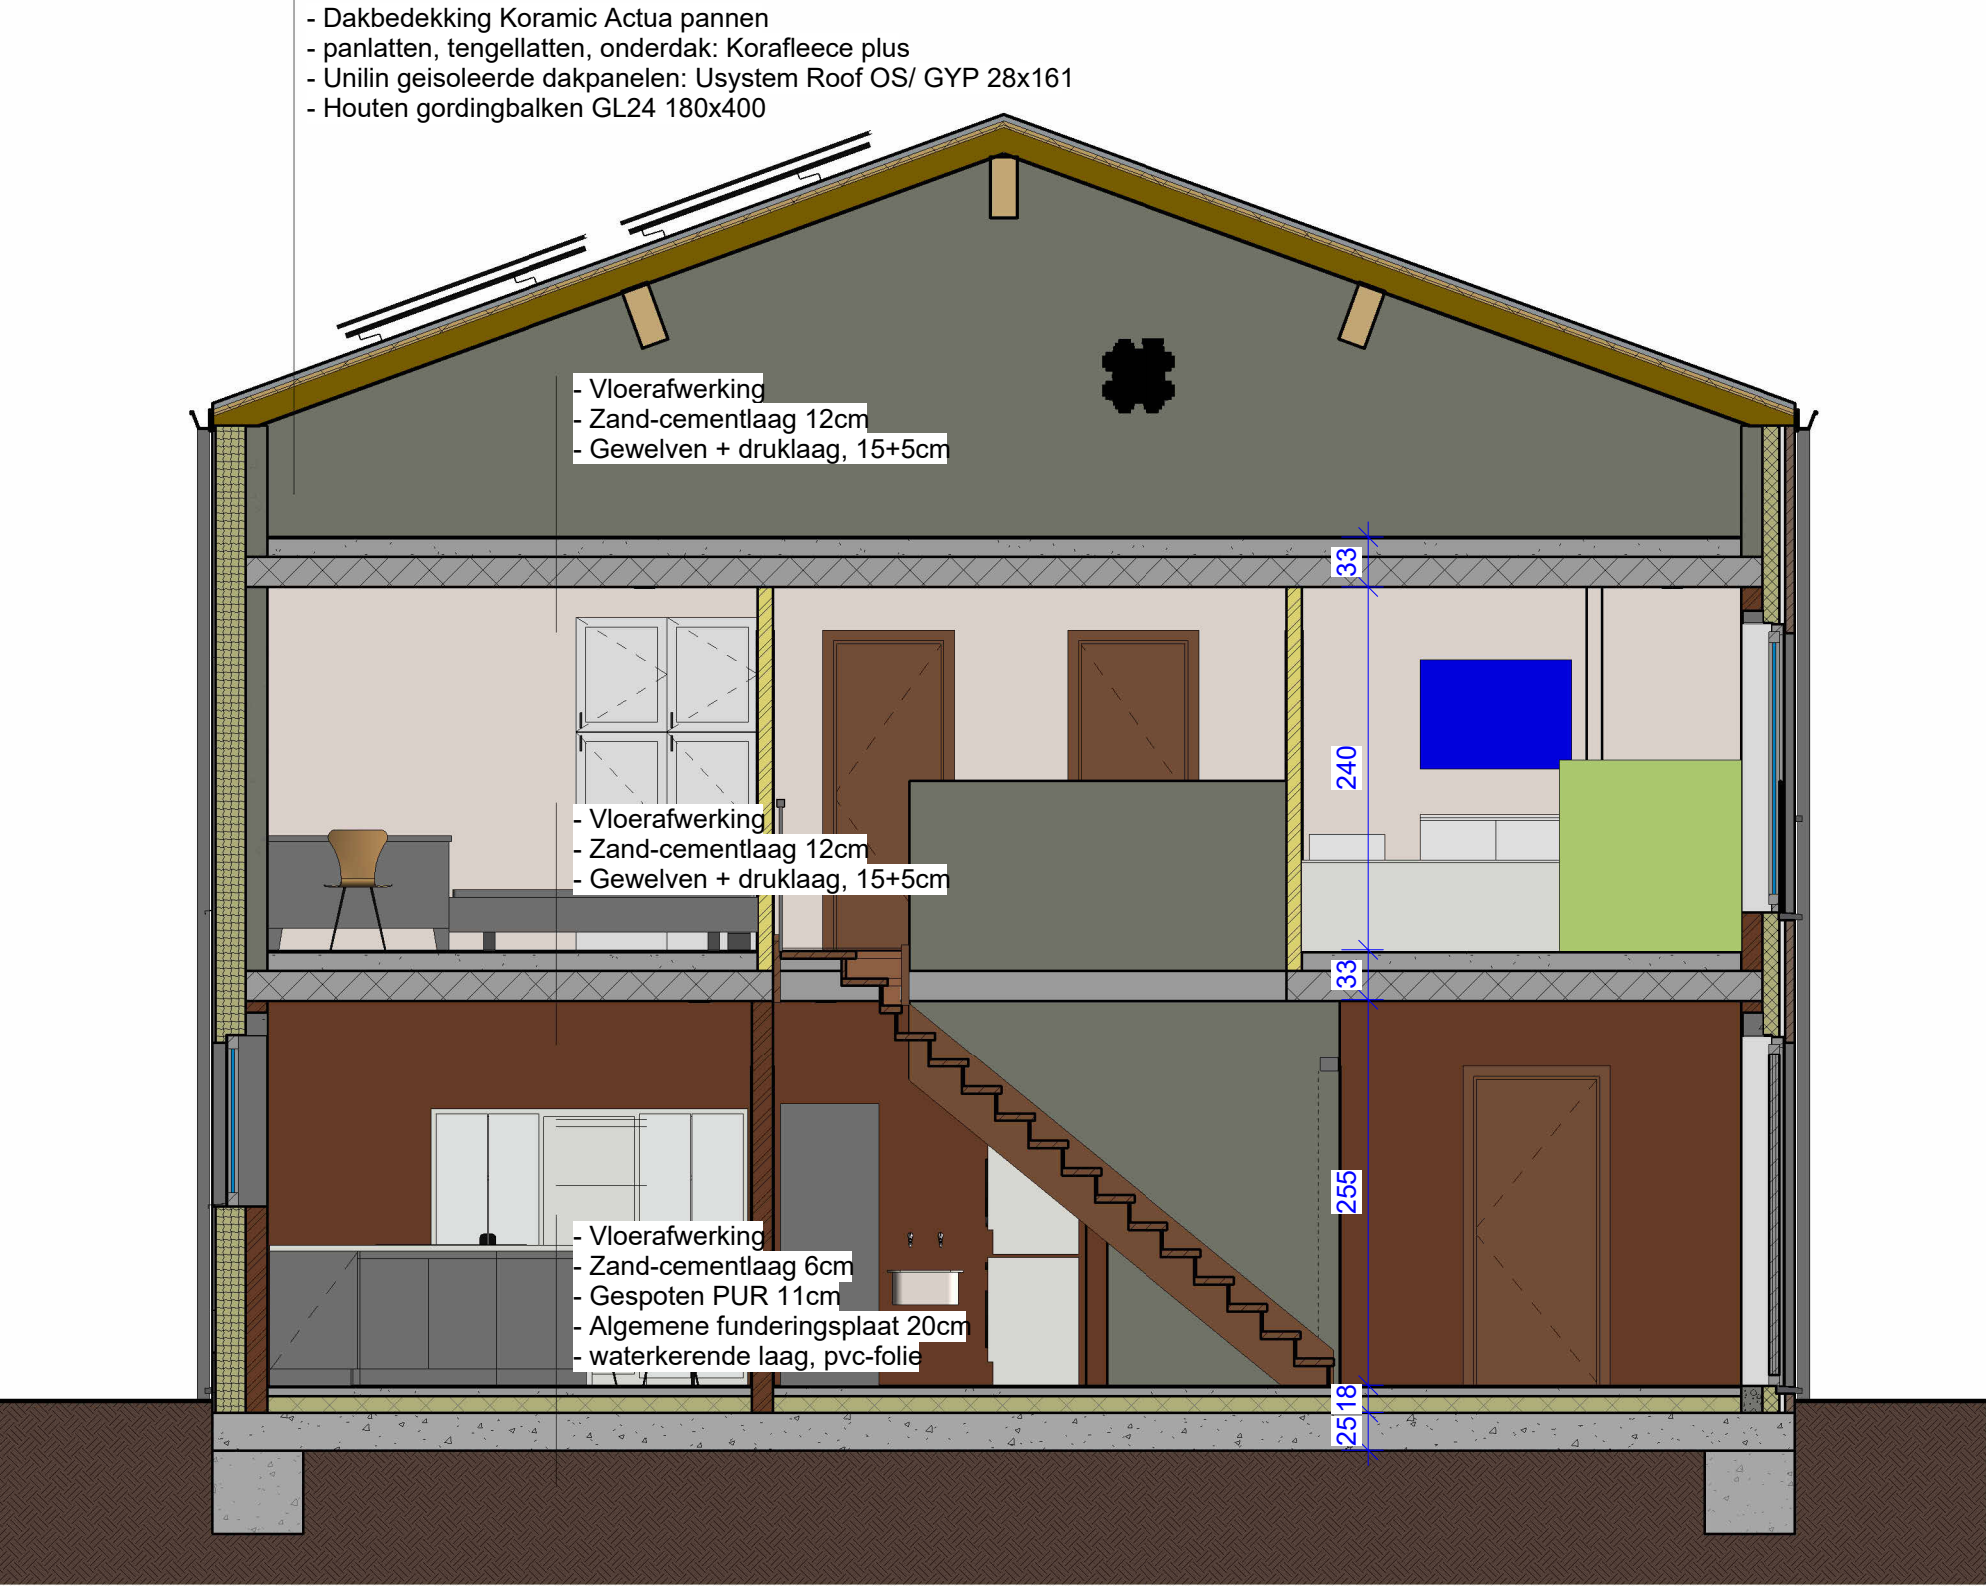


6 Voorgevel lot 14 VK
1 : 50

7 Achtergevel lot 14 VK
1 : 50


8 Snede VK Lot 14
1 : 50

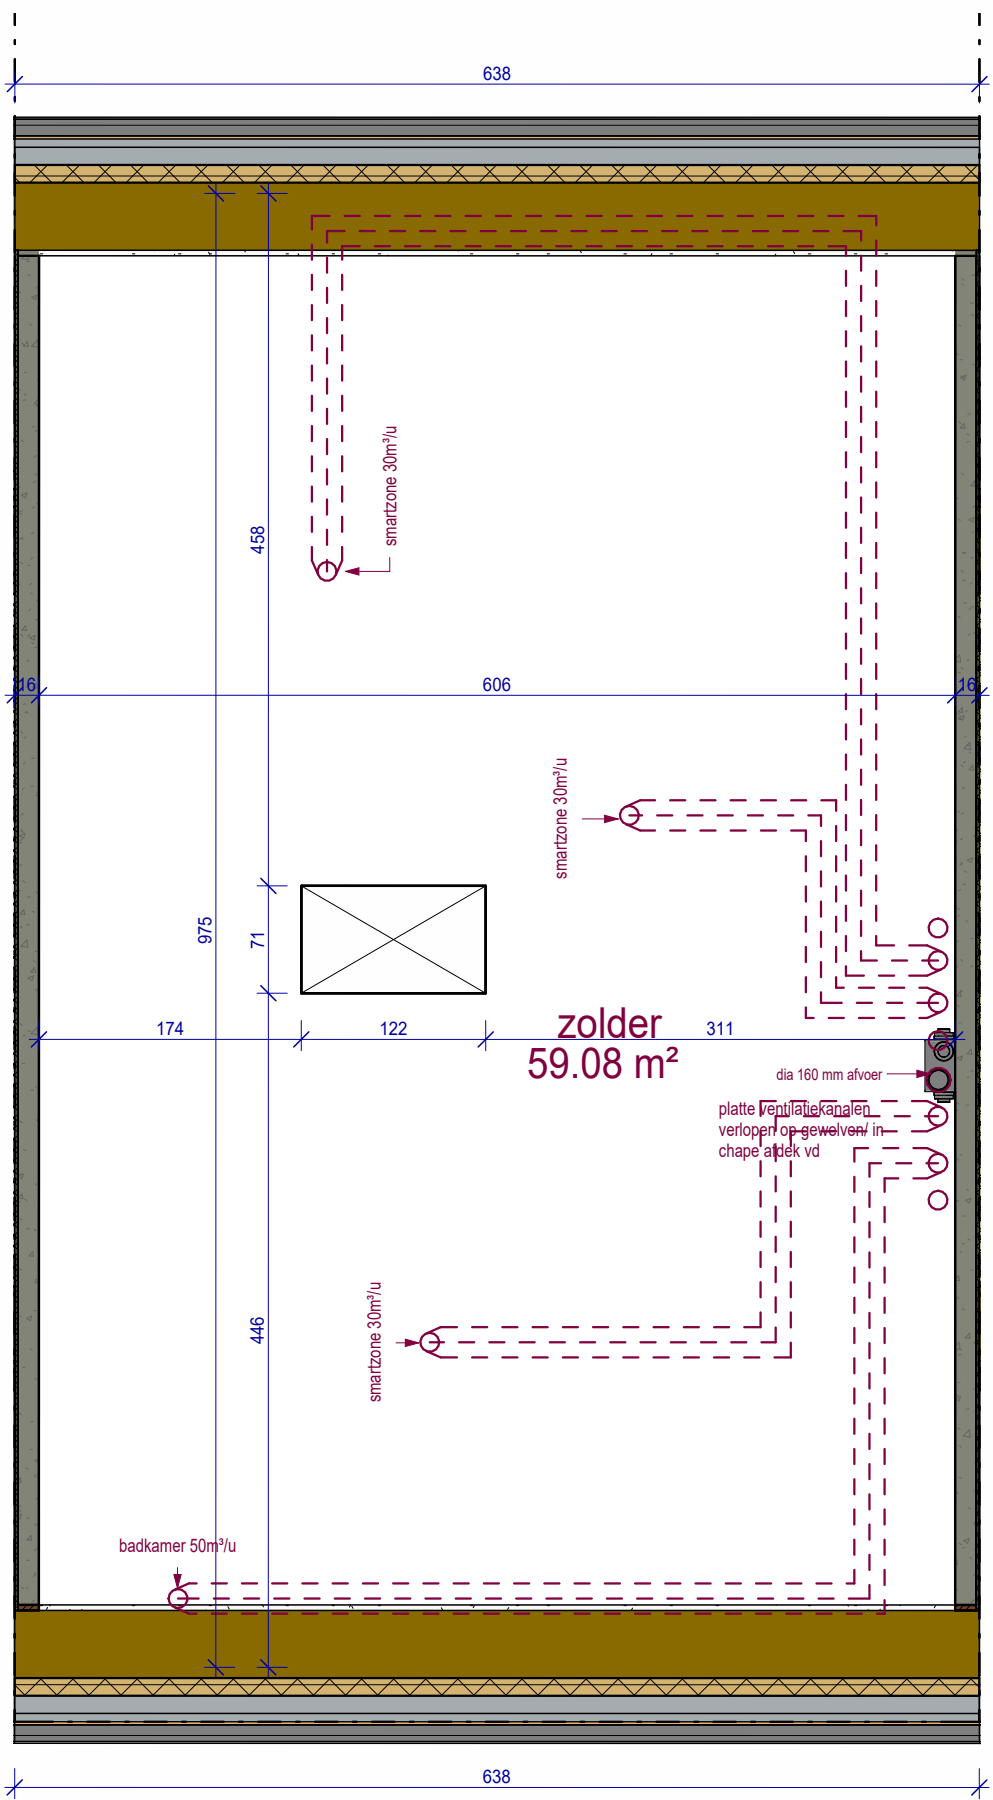


5 2e verdieping lot 14 VK
1 : 50

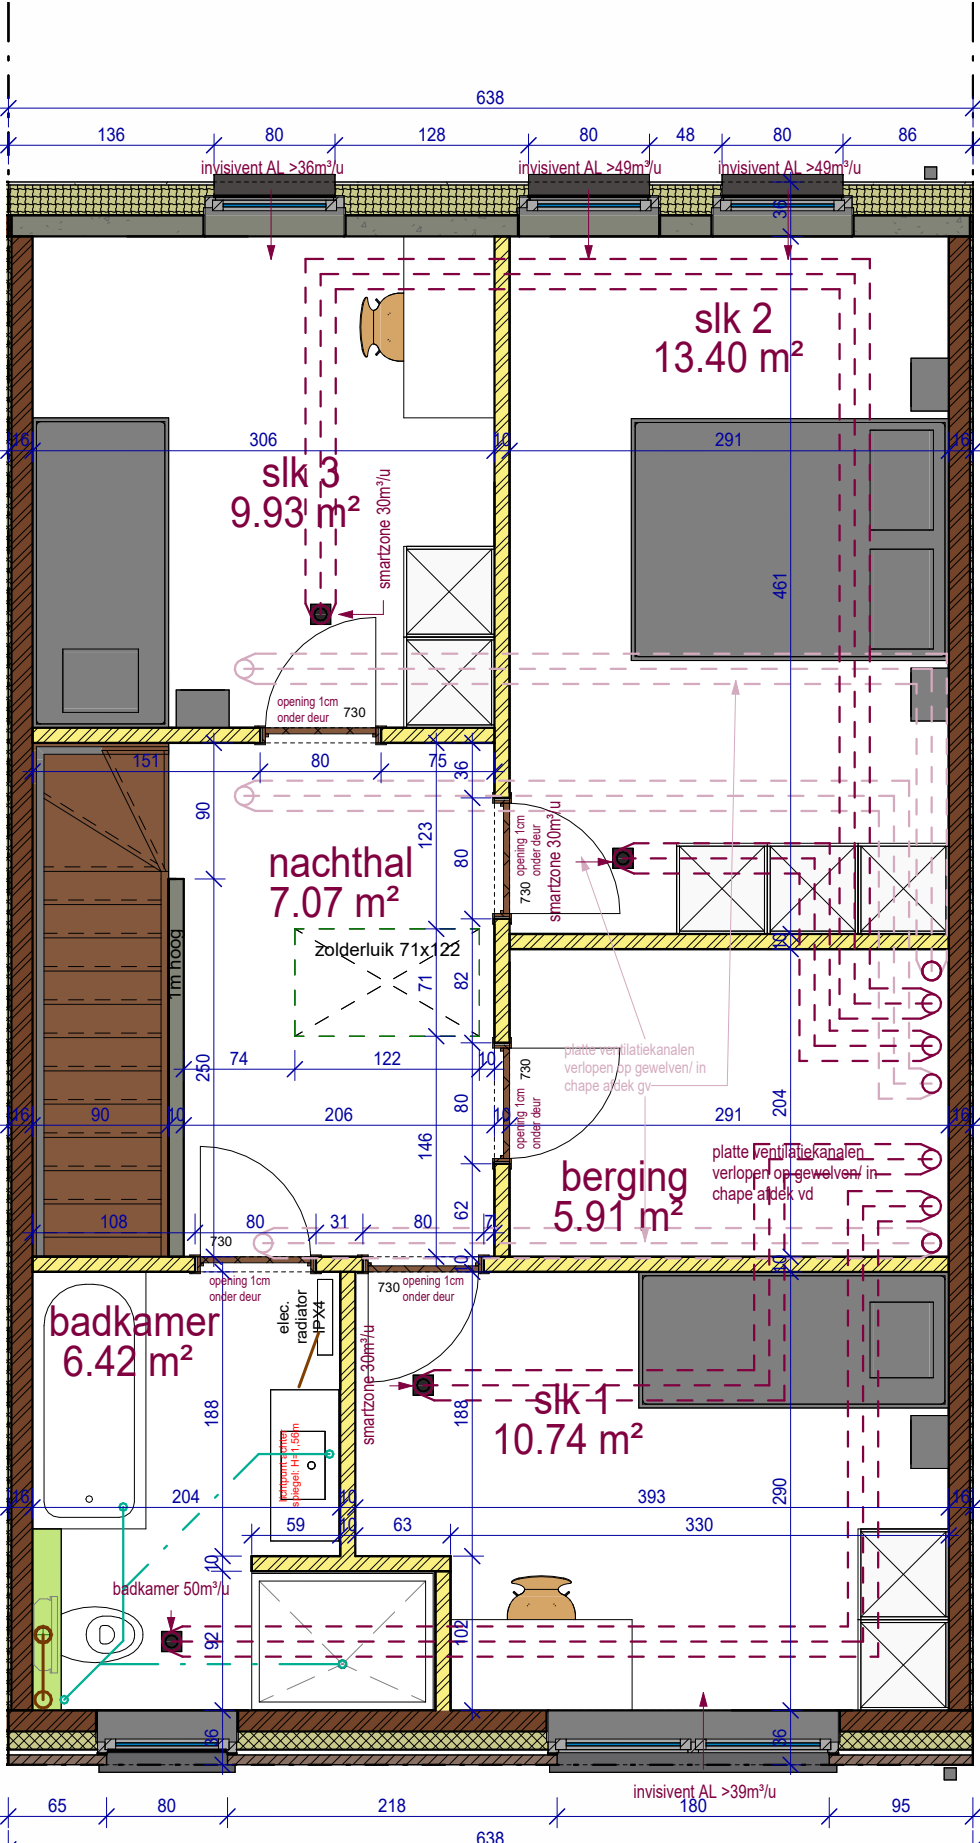

4 verdieping lot 14 VK
1 : 50

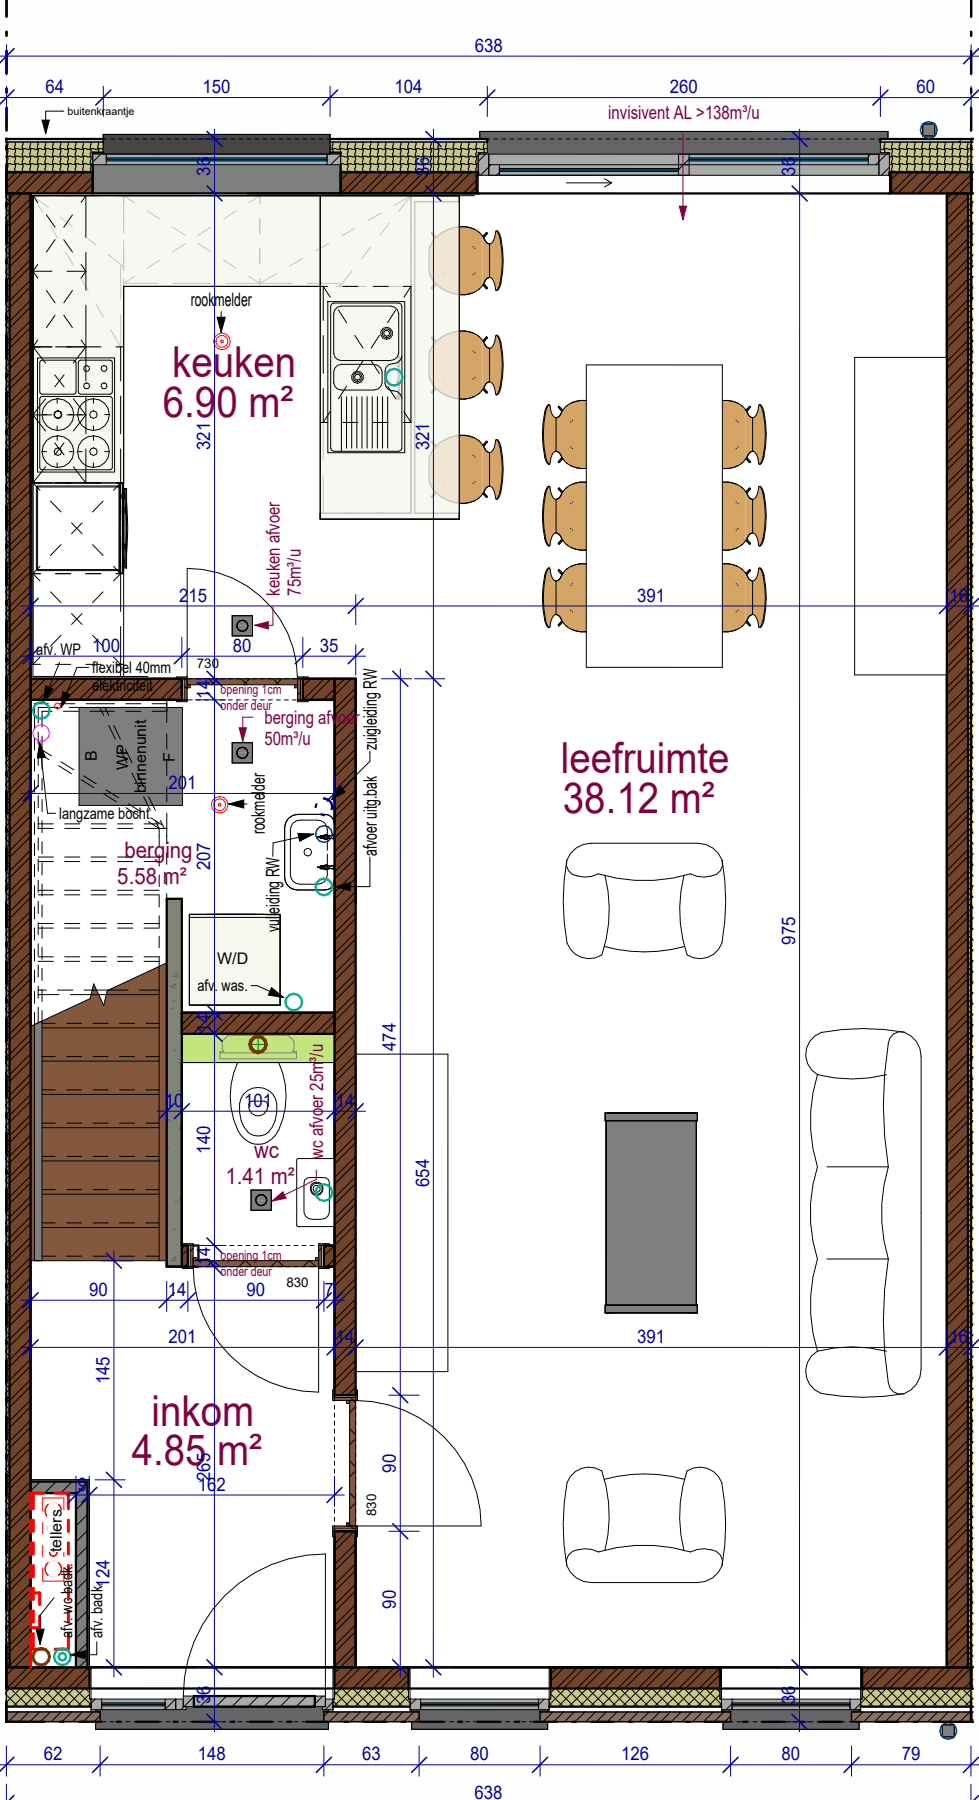

3 gelijkvloers lot 14 VK
1 : 50

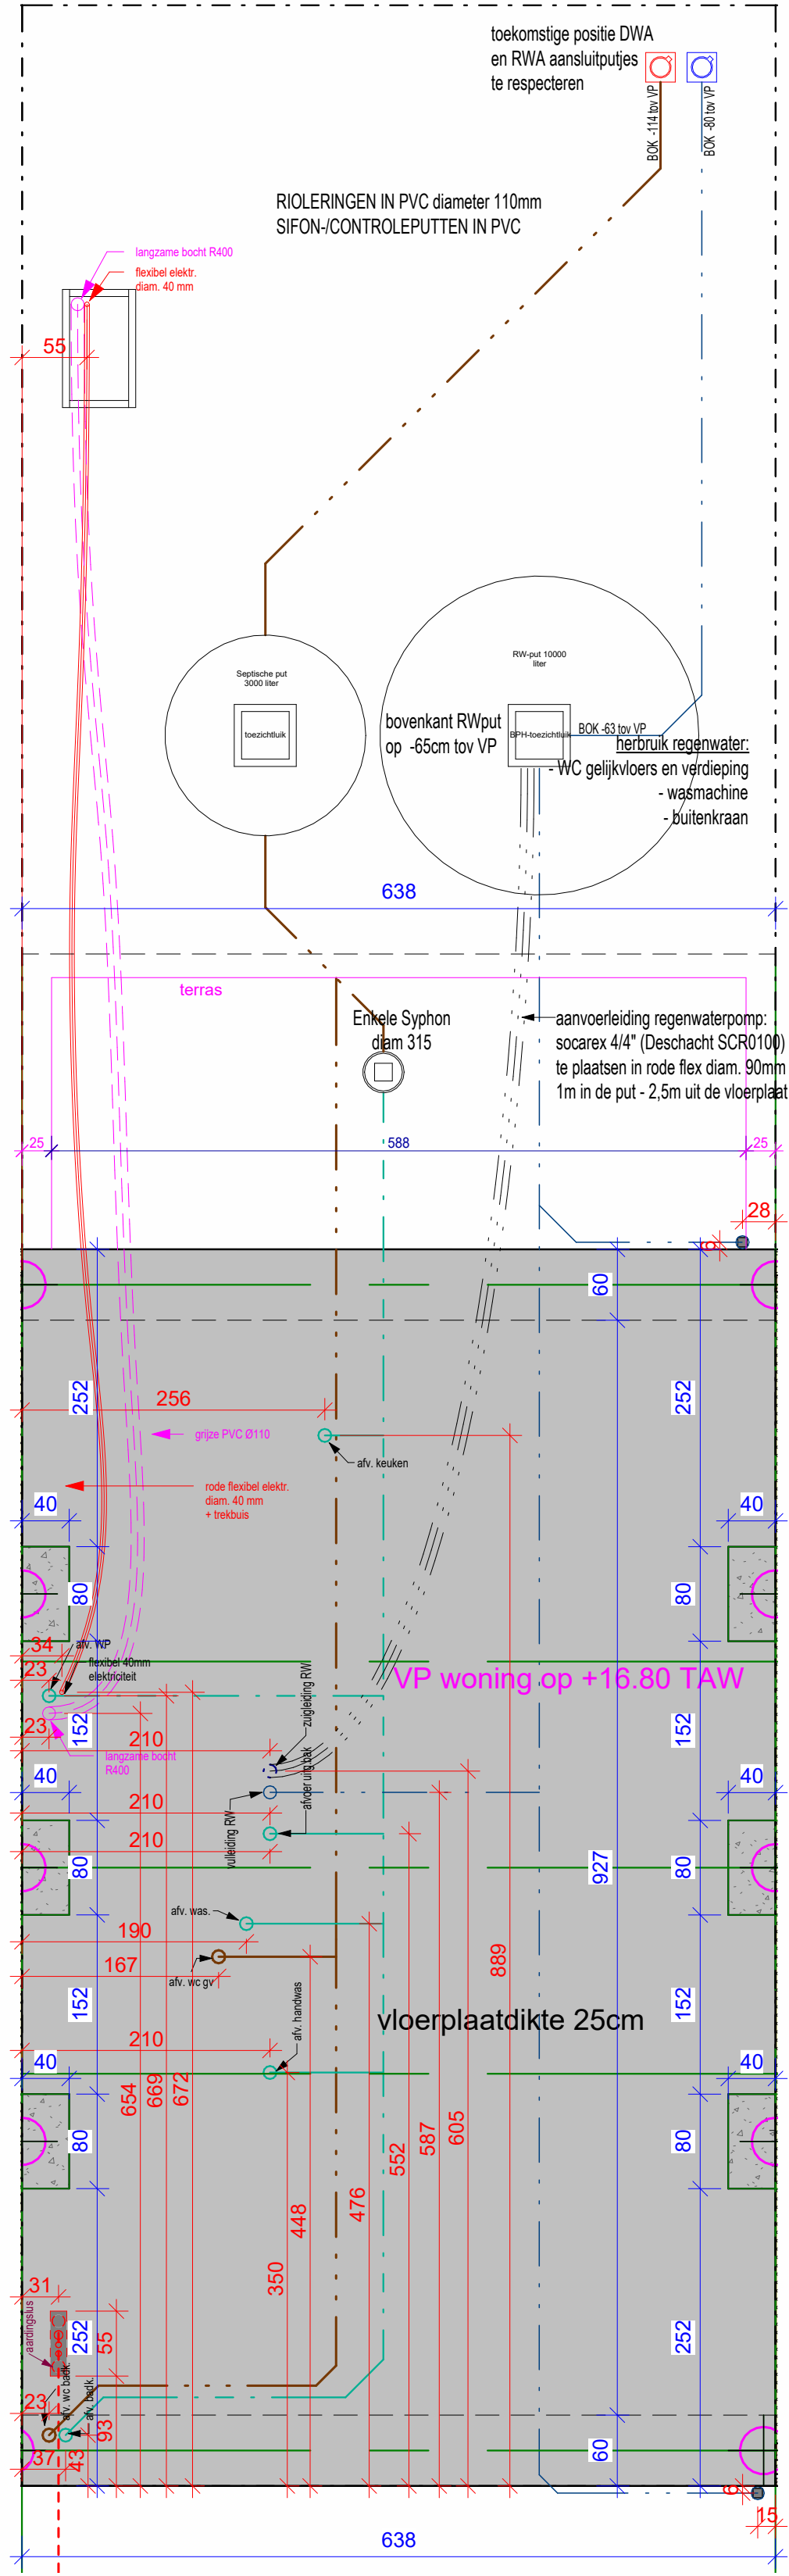

2 riolering- en fundering lot 14 VK
1 : 50



1 Inplanting VK lot 14
1 : 500

LIGGING West-Vlaanderen
Eerste Aardstraat
8531 Harelbeke
Afd. 4 - Sectie: A - Nr. 246N

ONTWERP Reconversie vlassite
Voorontwerp

BOUWHEER Bouw Paul Huyzentruyt NV
Grote Heerweg 2
8791 Beveren-Leie
Tel. : +32 (0)56 71 27 97
GSM :
BTW :
e-mail : info@paulhuyzentruyt.be

DOSSIER dossier nr. :
plan :
Bavikhove Eerste Aardstraat
Verkoopsplan lot 14

plan nr. : VK14
datum : 28/08/2025
schaal : zoals aangeduid

goedgekeurd en voor akkoord ondertekend
architect opdrachtgever gemeente

ARCHITECT Architack
Oostrozebeeksestraat 149
8710 Ooigem
Tel. : 056/66 26 66
Email: mail@architack.be

Nr.	Omschrijving	Datum
	Onder voorbehoud van wijzigingen van de plannen	