



4 riolering/- fundering lot 165
1 : 50

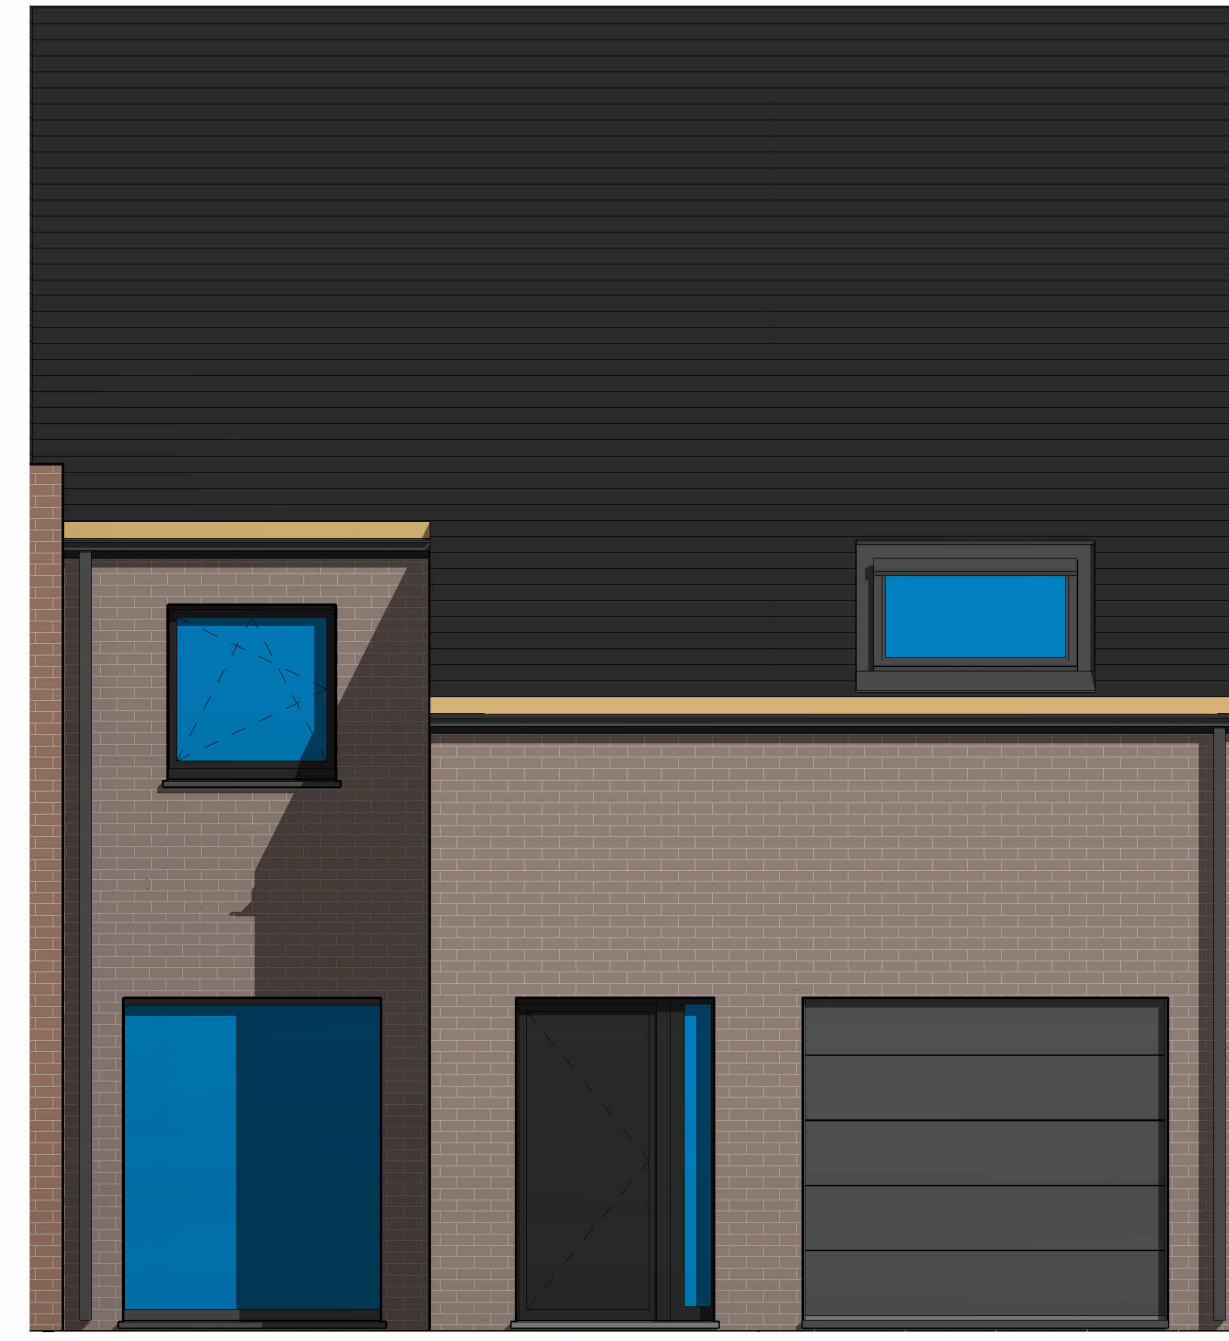


1 VK voorgevel lot 165
1 : 50

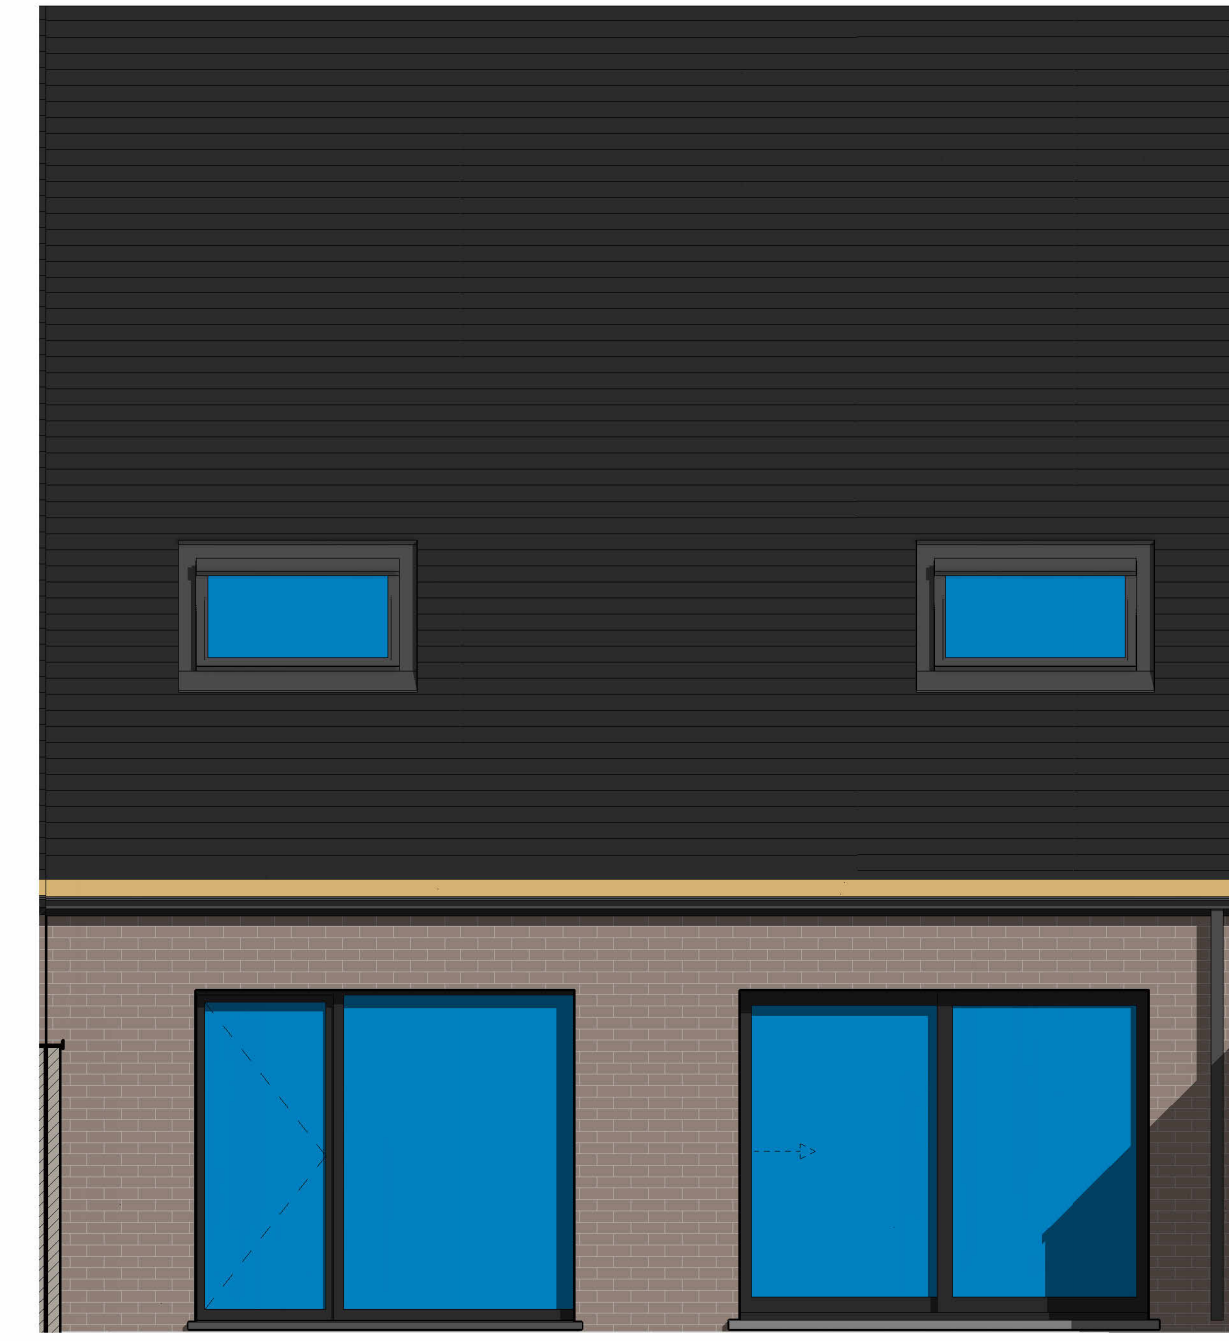


2 VK achtergevel lot 165
1 : 50




8 inplanting 165
1 : 350

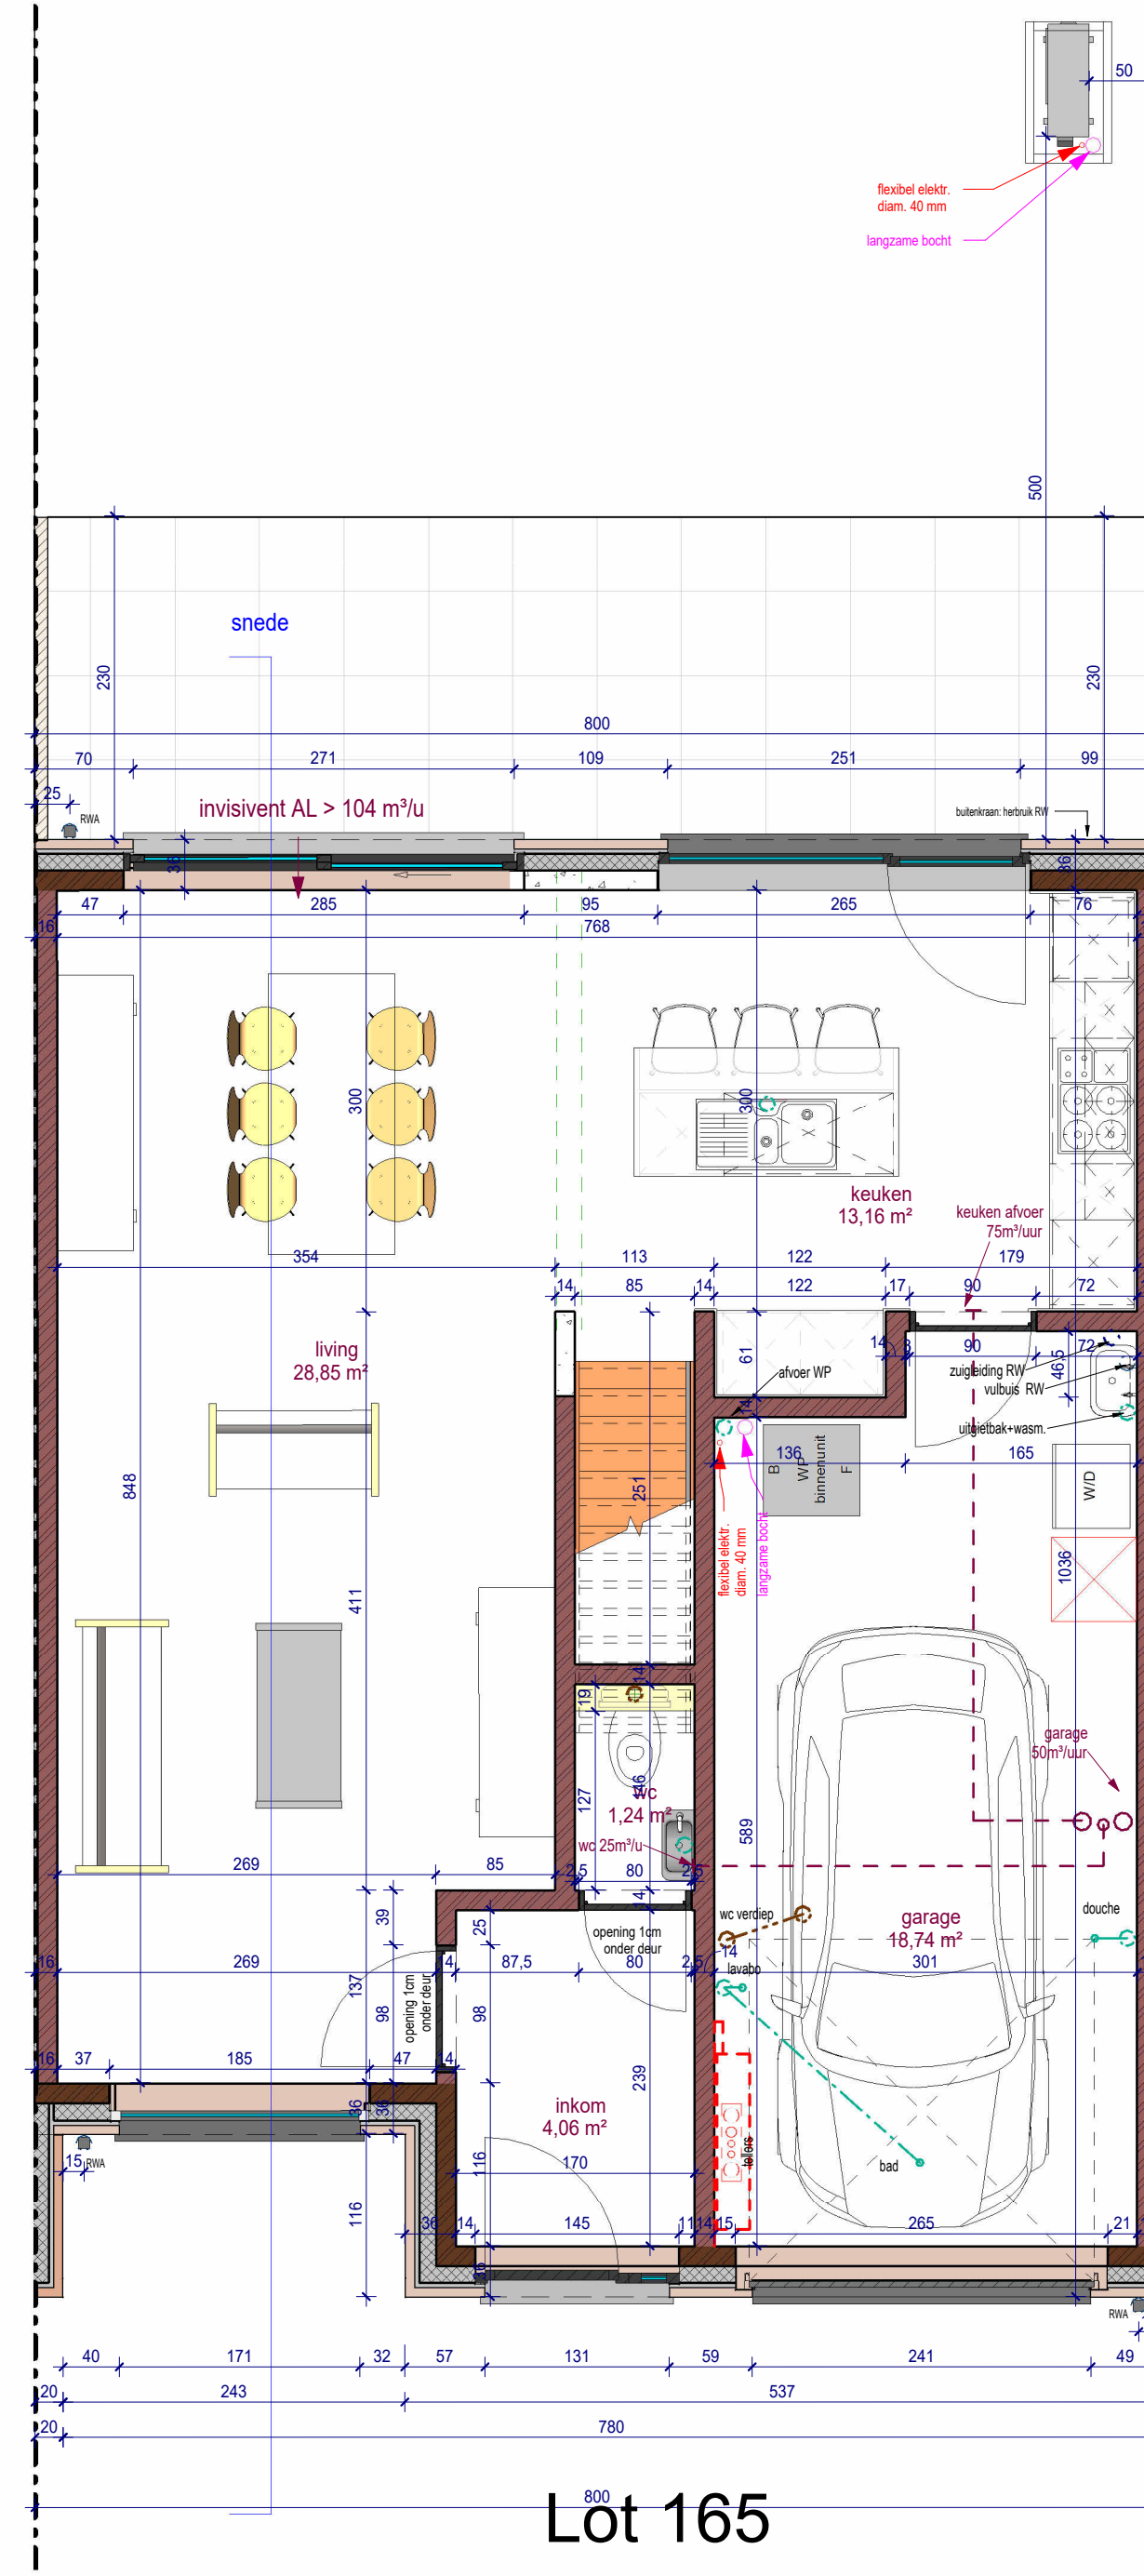


5 gelijkvloers lot 165
1 : 50

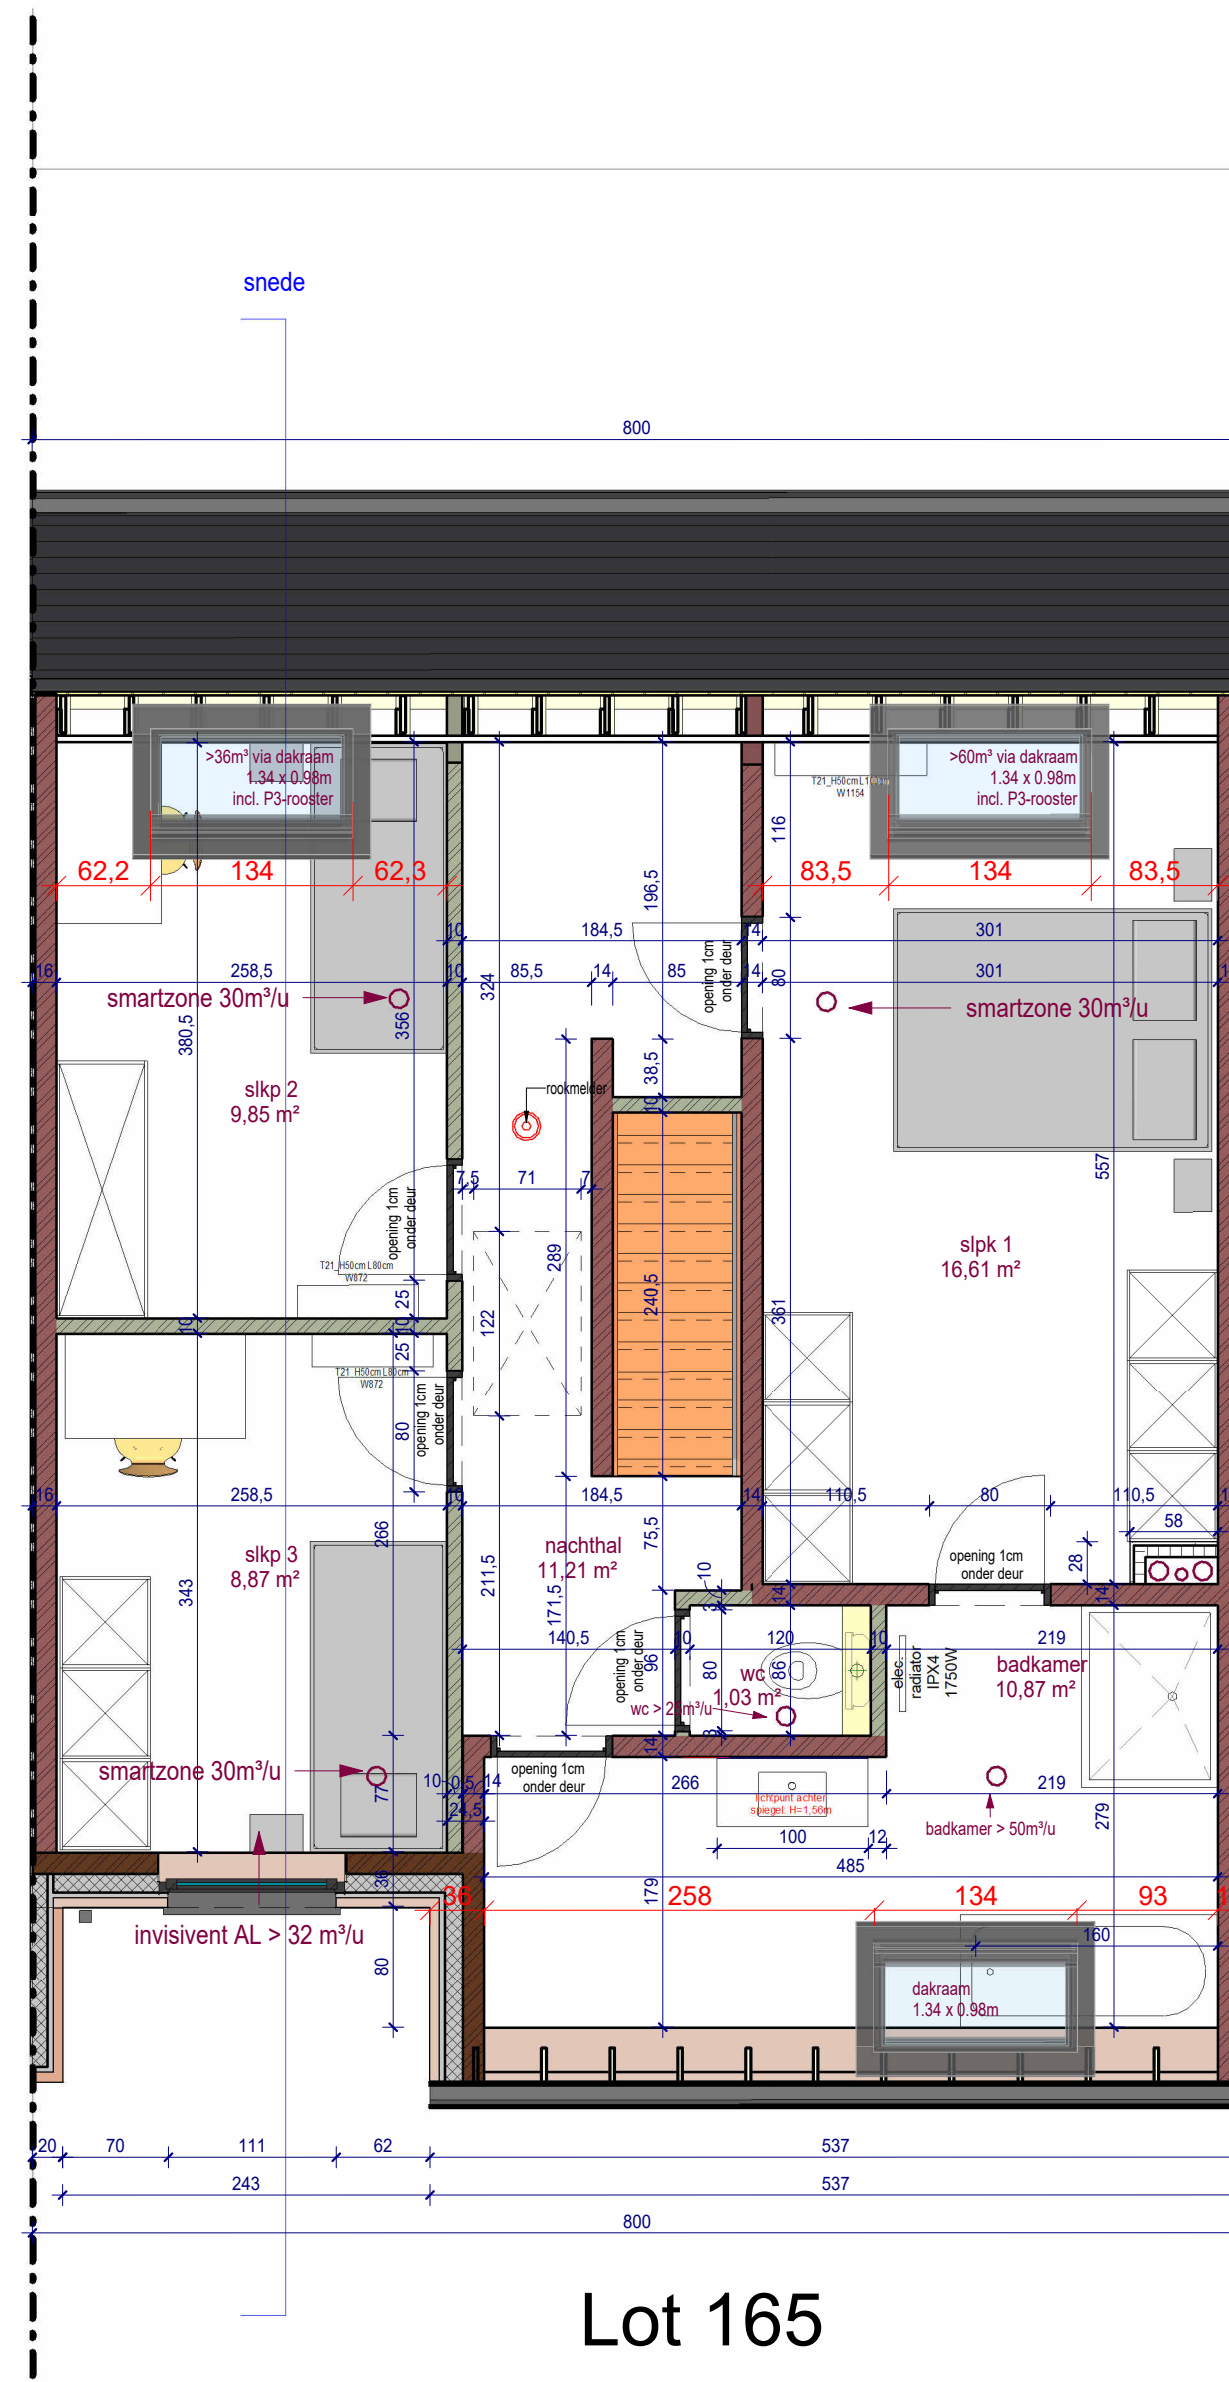

6 1e verdieping lot 165
1 : 50

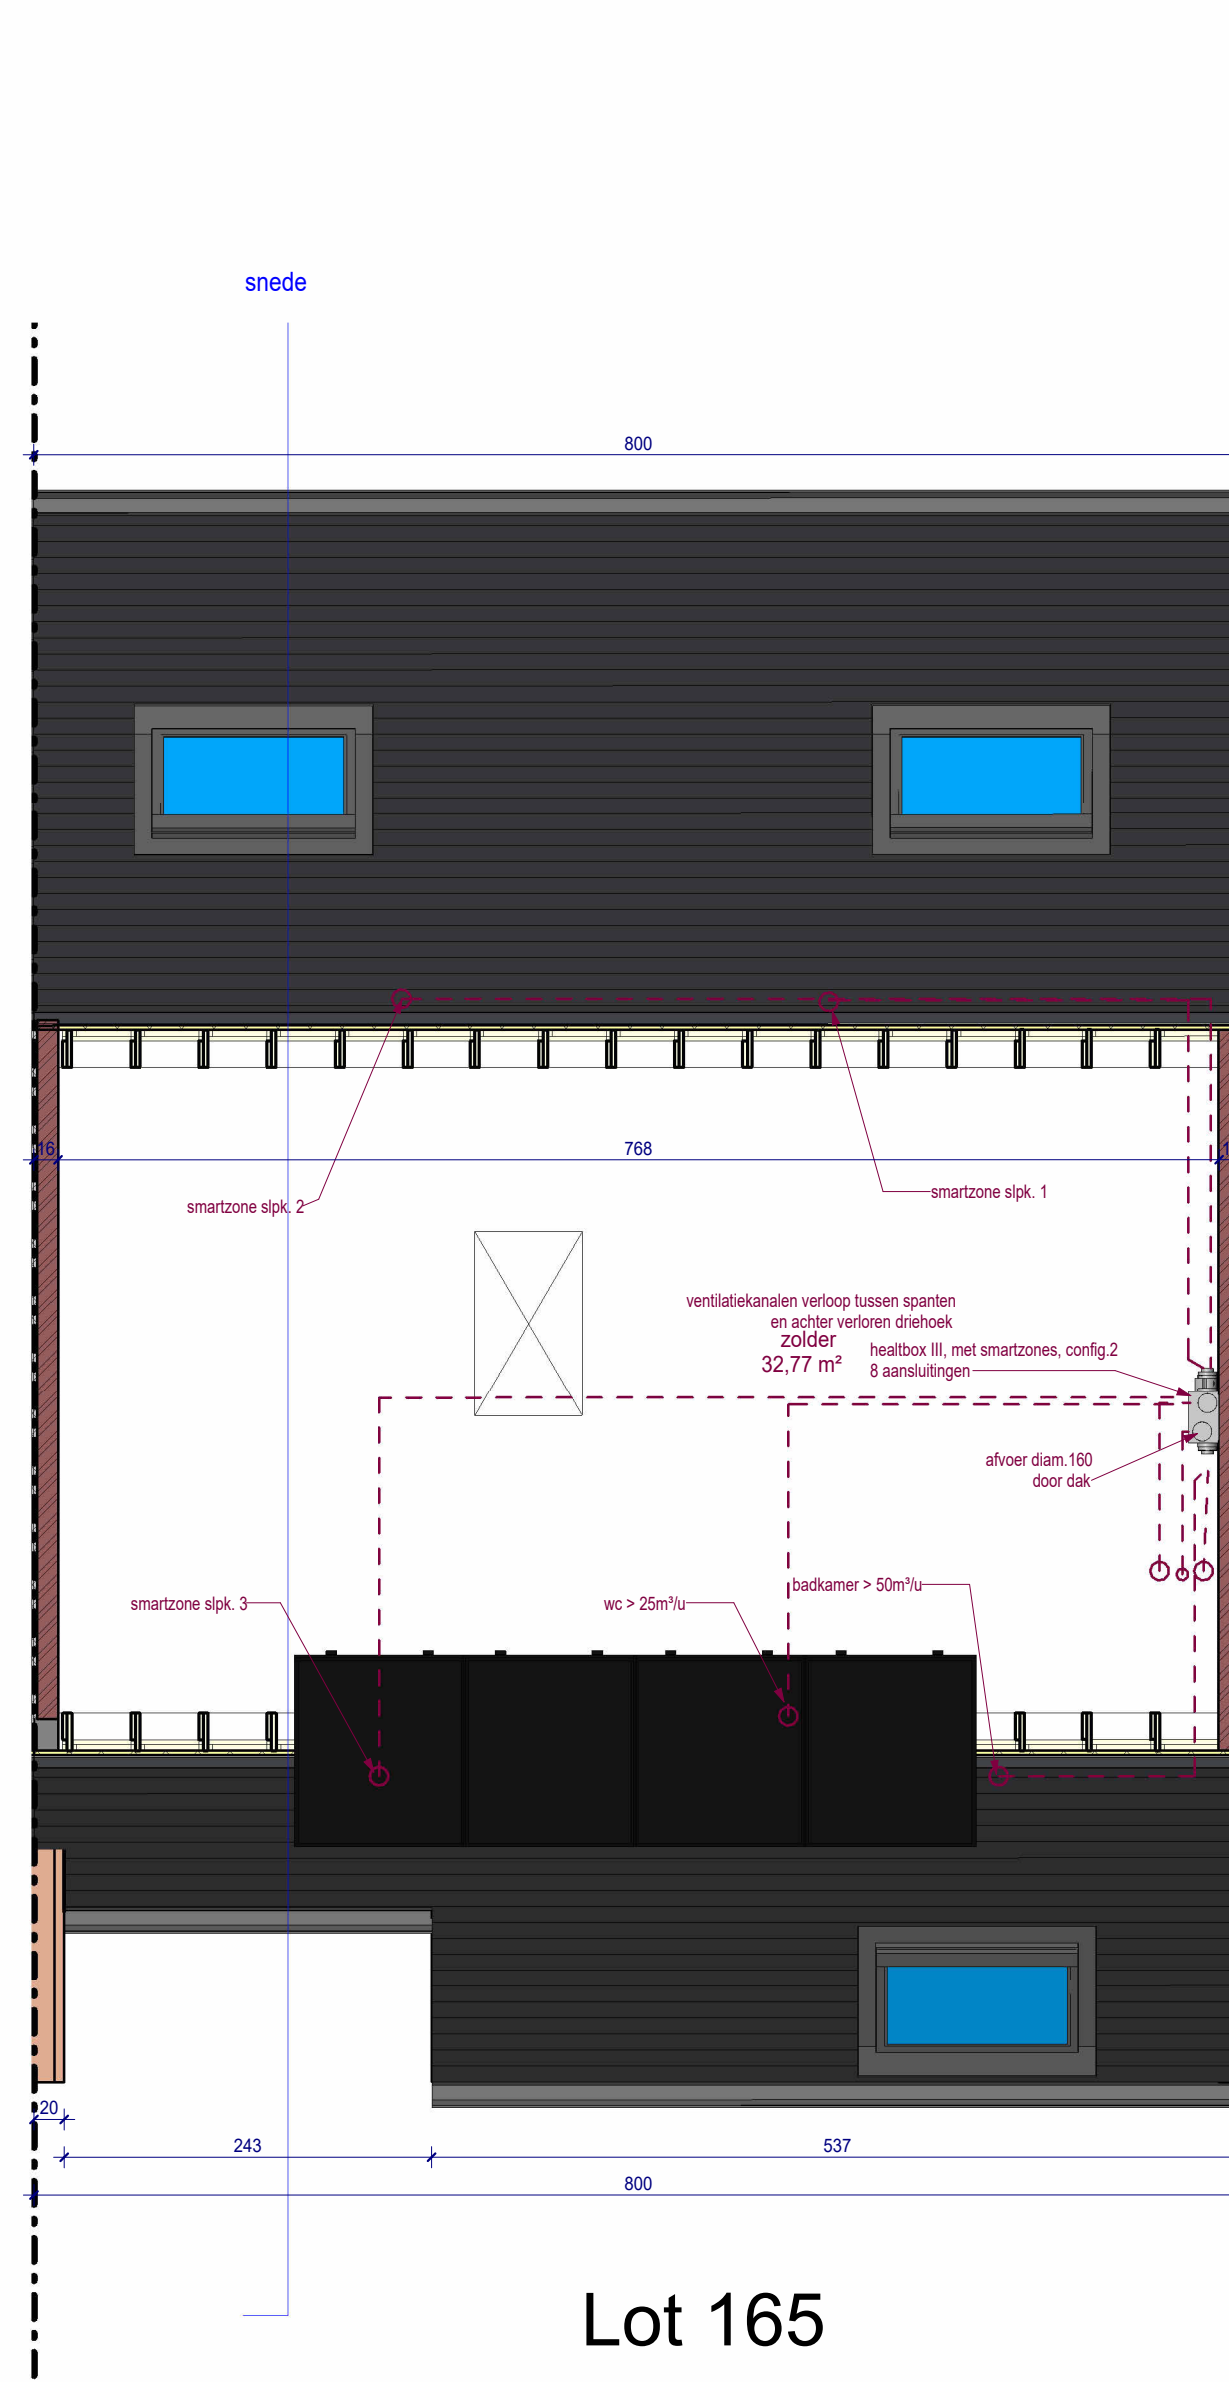

7 zolder lot 165
1 : 50

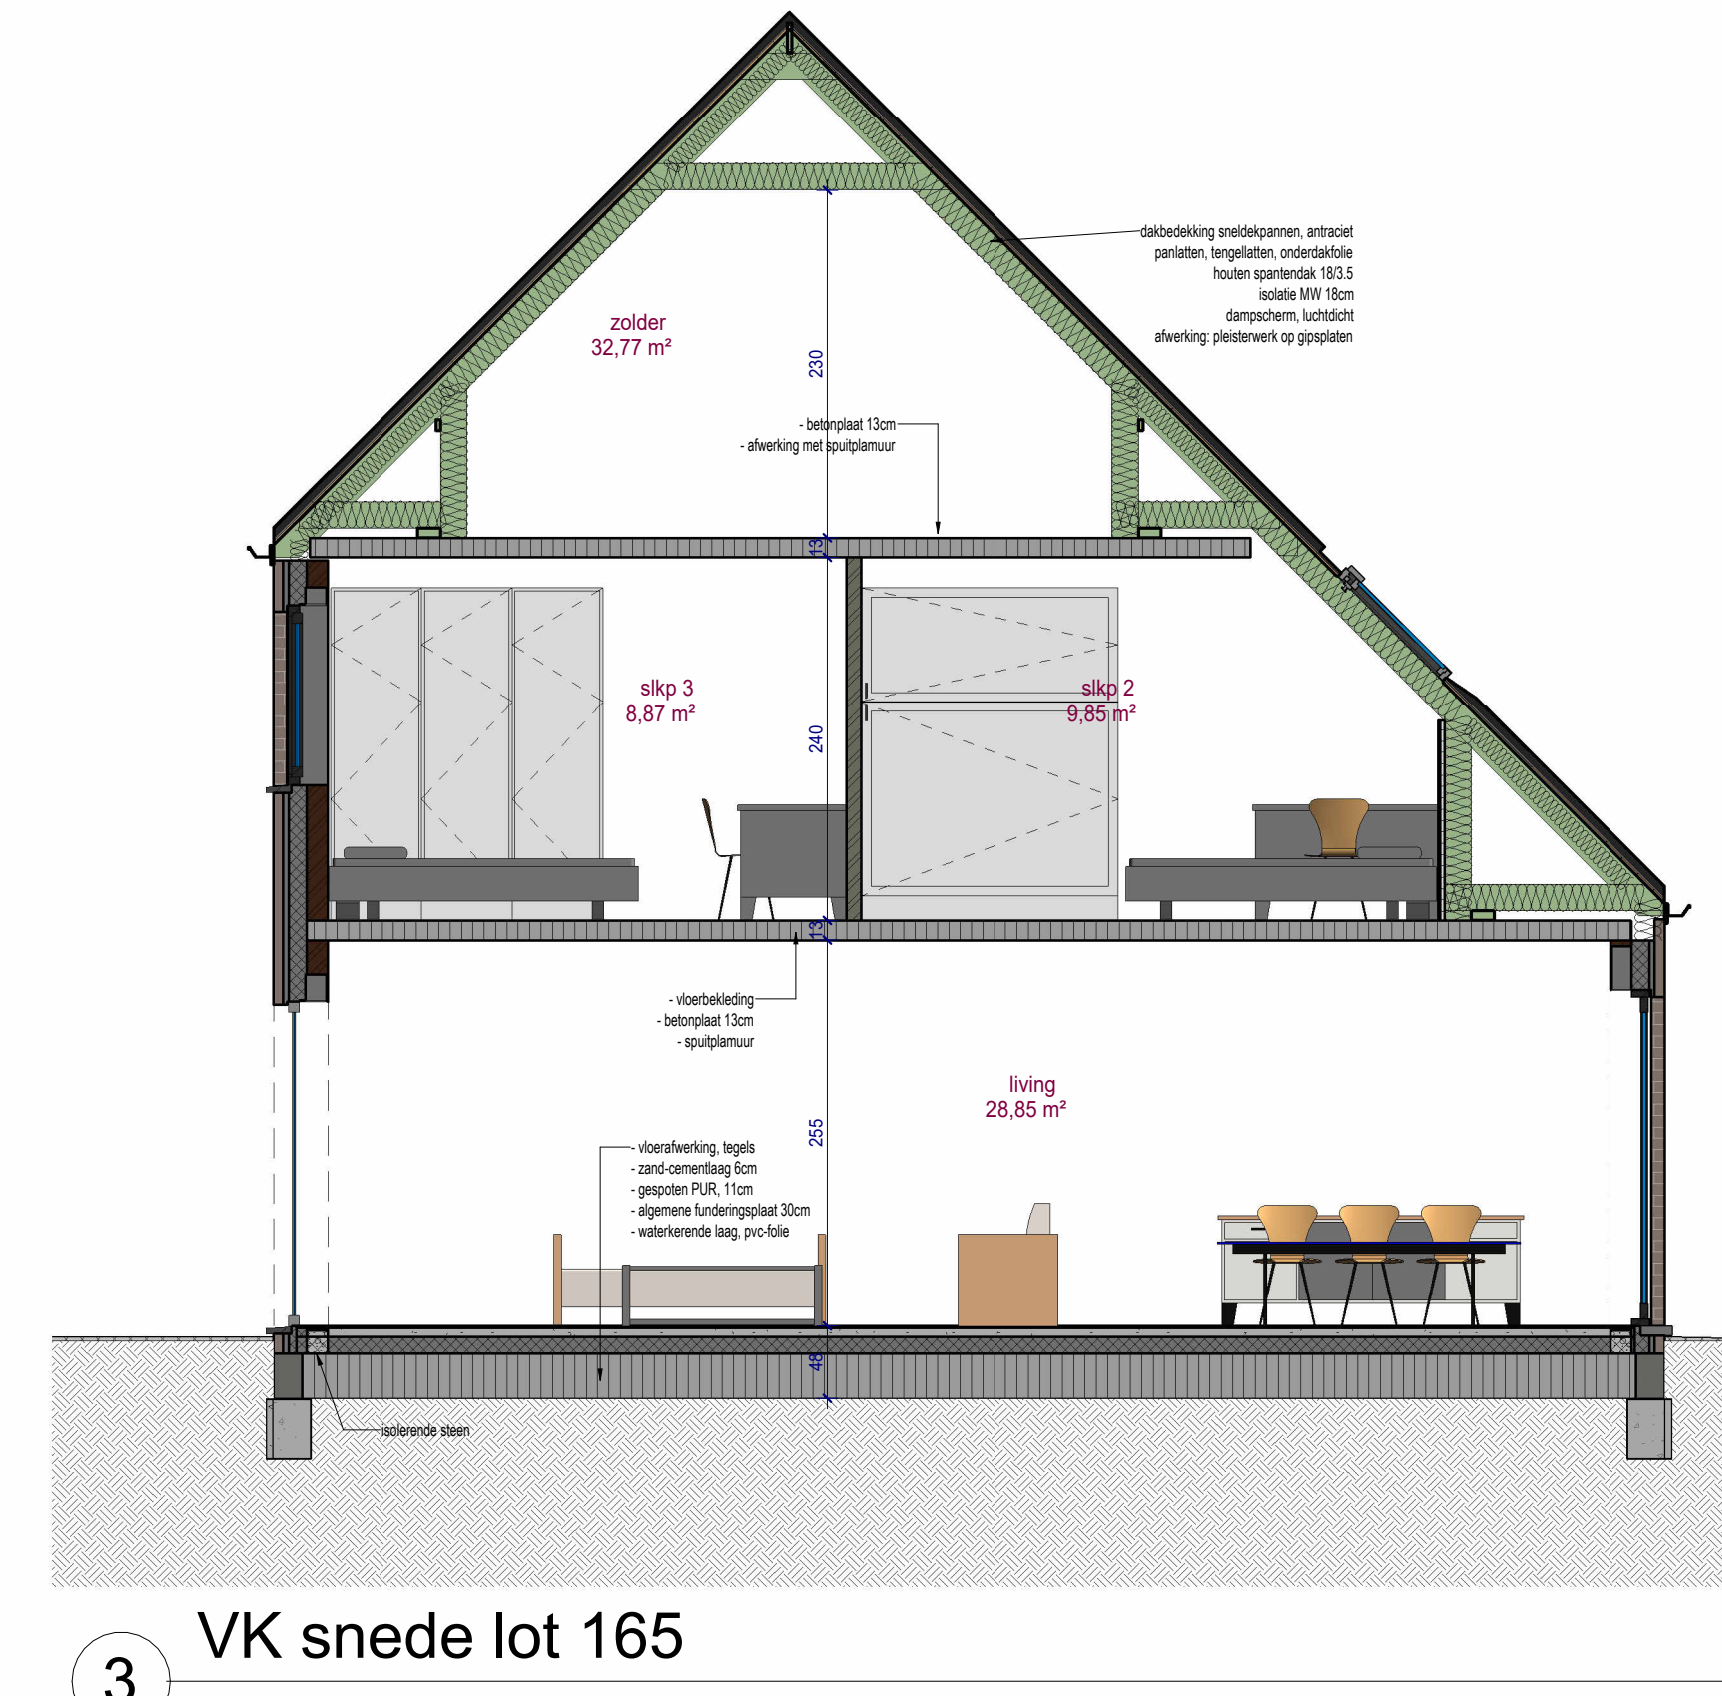

3 VK snede lot 165
1 : 50

LIGGING West-Vlaanderen
Pieter Paul Rubensstraat
B-8850 Zwevegem
Zwevegem 1 AFD: sectie A nummers: 1180V2, 1180A3, 1180C3,
1180Y2, 1180Z2, 1180W2, 1180D3, 1180P2, 1180B3, 1180T2, 1180S2,
1180X2, 1180R2, 0867B, 0868C, 0854Z

ONTWERP Zwevegem Stedestraat 3.4 - 13 woningen
Uitvoering



Grote Haerweg 2 Tel.: 0032 (0)56/71.27.97
8791 Beveren-Leie info@paulhuyzentruyt.be
Belgium www.paulhuyzentruyt.be

DOSSIER dossier nr.: Zwevegem Stedestraat 3.4
plan : Verkoopplan lot 165

plan nr.: VK165
datum: 26/02/2026
schaal: zoals aangeduid

goedgekeurd en voor akkoord ondertekend
architect opdrachtgever gemeente

ARCHITECT Architack
Oostrozebeeksestraat 149
8710 Ooigem
Tel.: 056/662830
Email: j.tack@architack.be

Alle tekeningen zijn louter informatief en kunnen ten allen tijde worden gewijzigd indien dit noodzakelijk wordt geacht. De getekende meubilering en toestellen zijn louter illustratief: enkel diegene vermeld in het verkoopplaatboek zijn voorzien. De definitieve materiaalkeuze is exclusief voorbehouden voor de bouwheer. Stalen zijn te bezichtigen in zijn kantoor.