




4 riolering/- fundering lot 166
1 : 50

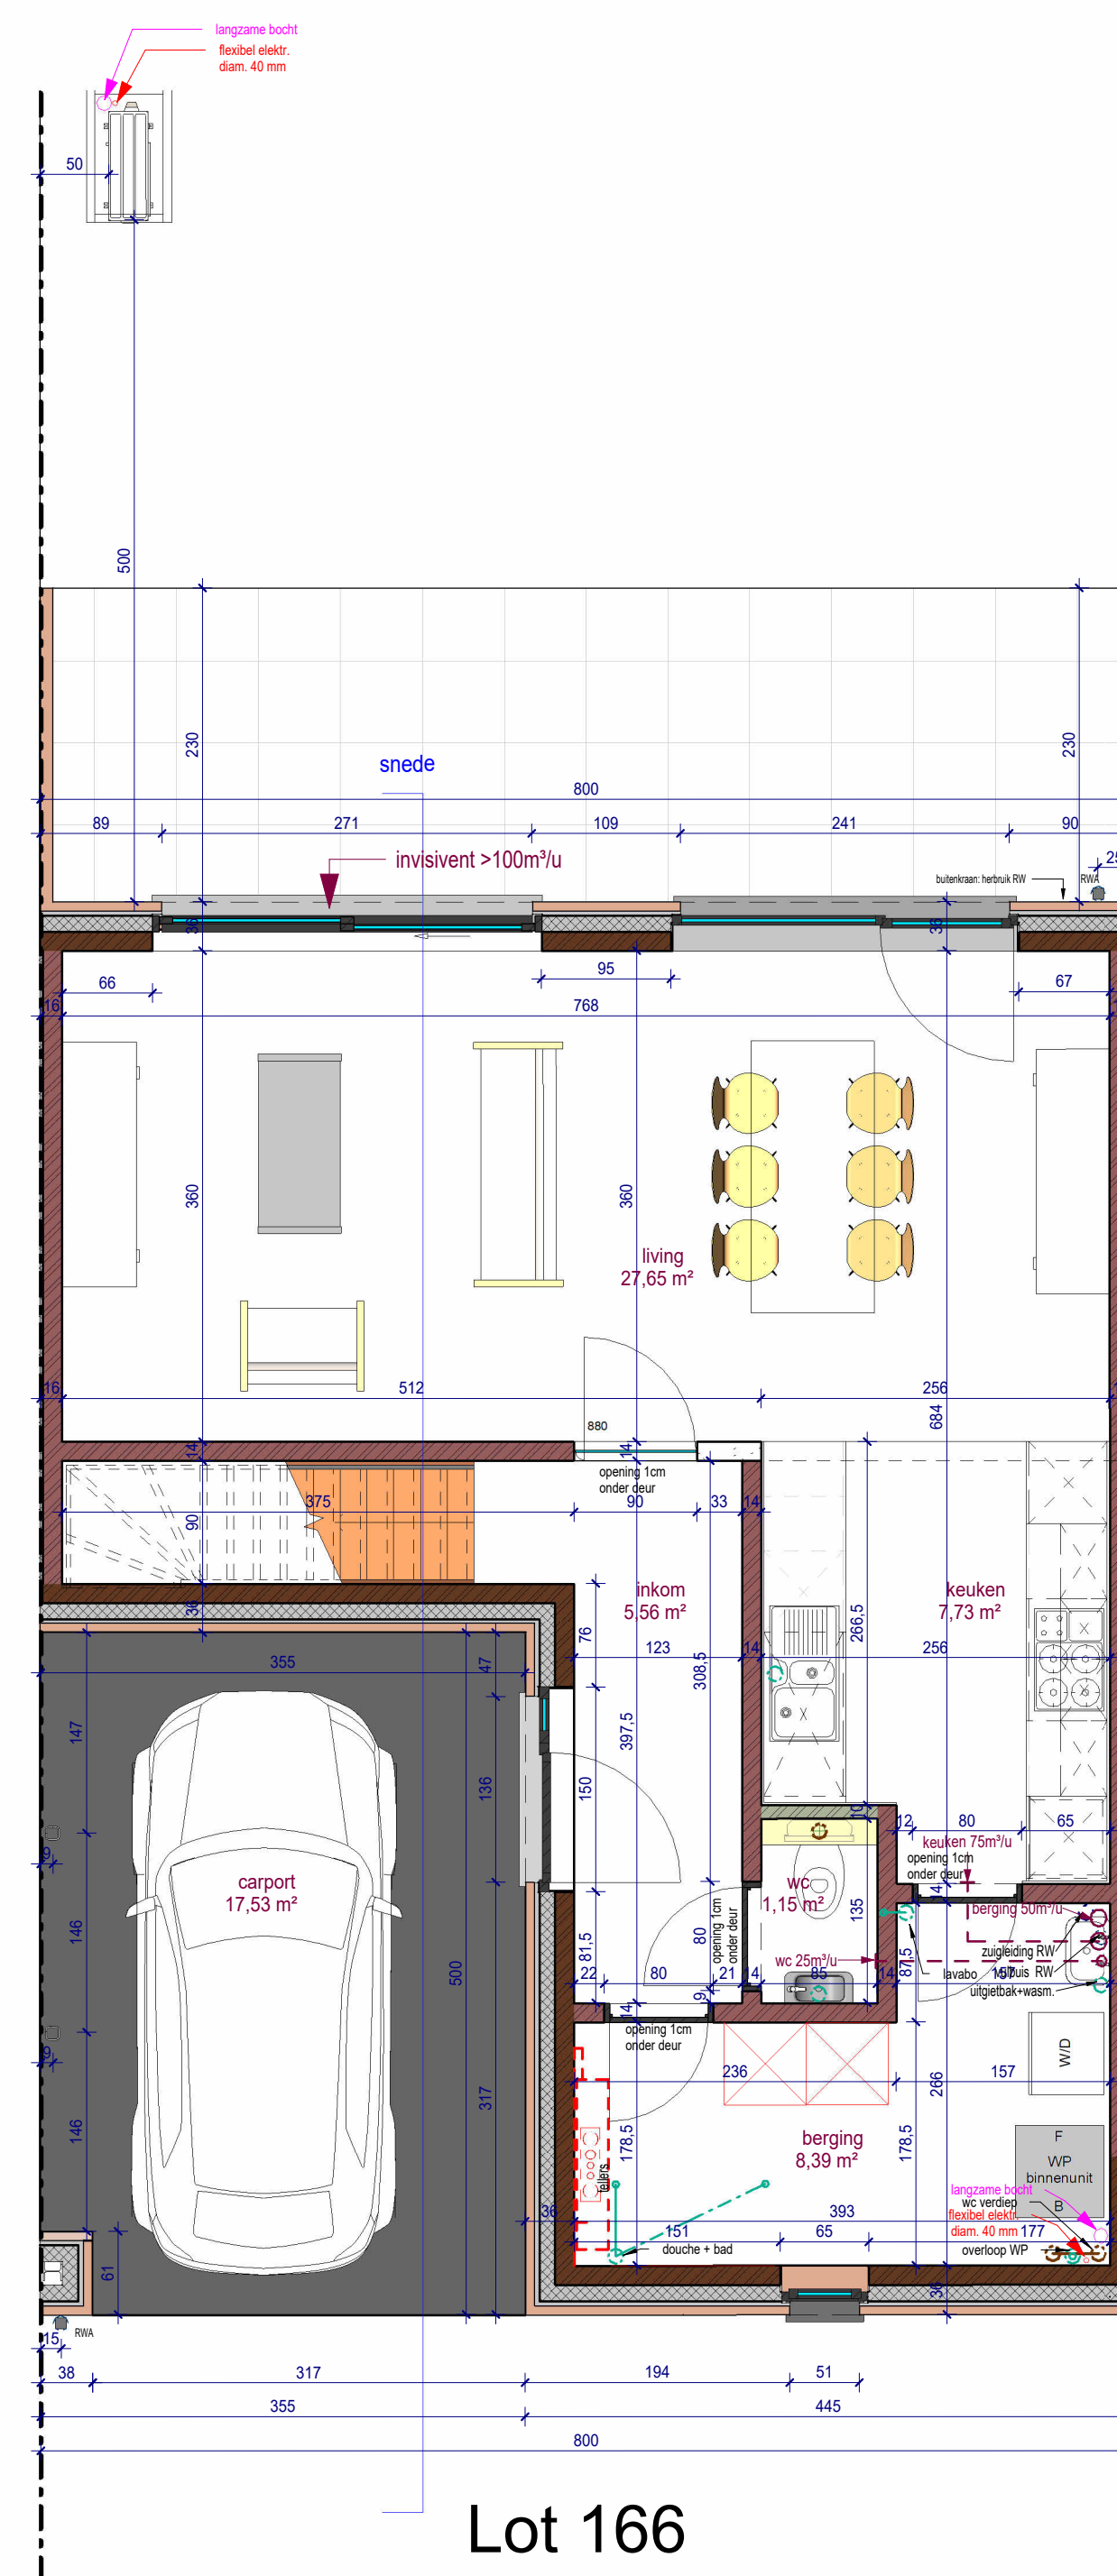


5 gelijkvloers lot 166
1 : 50

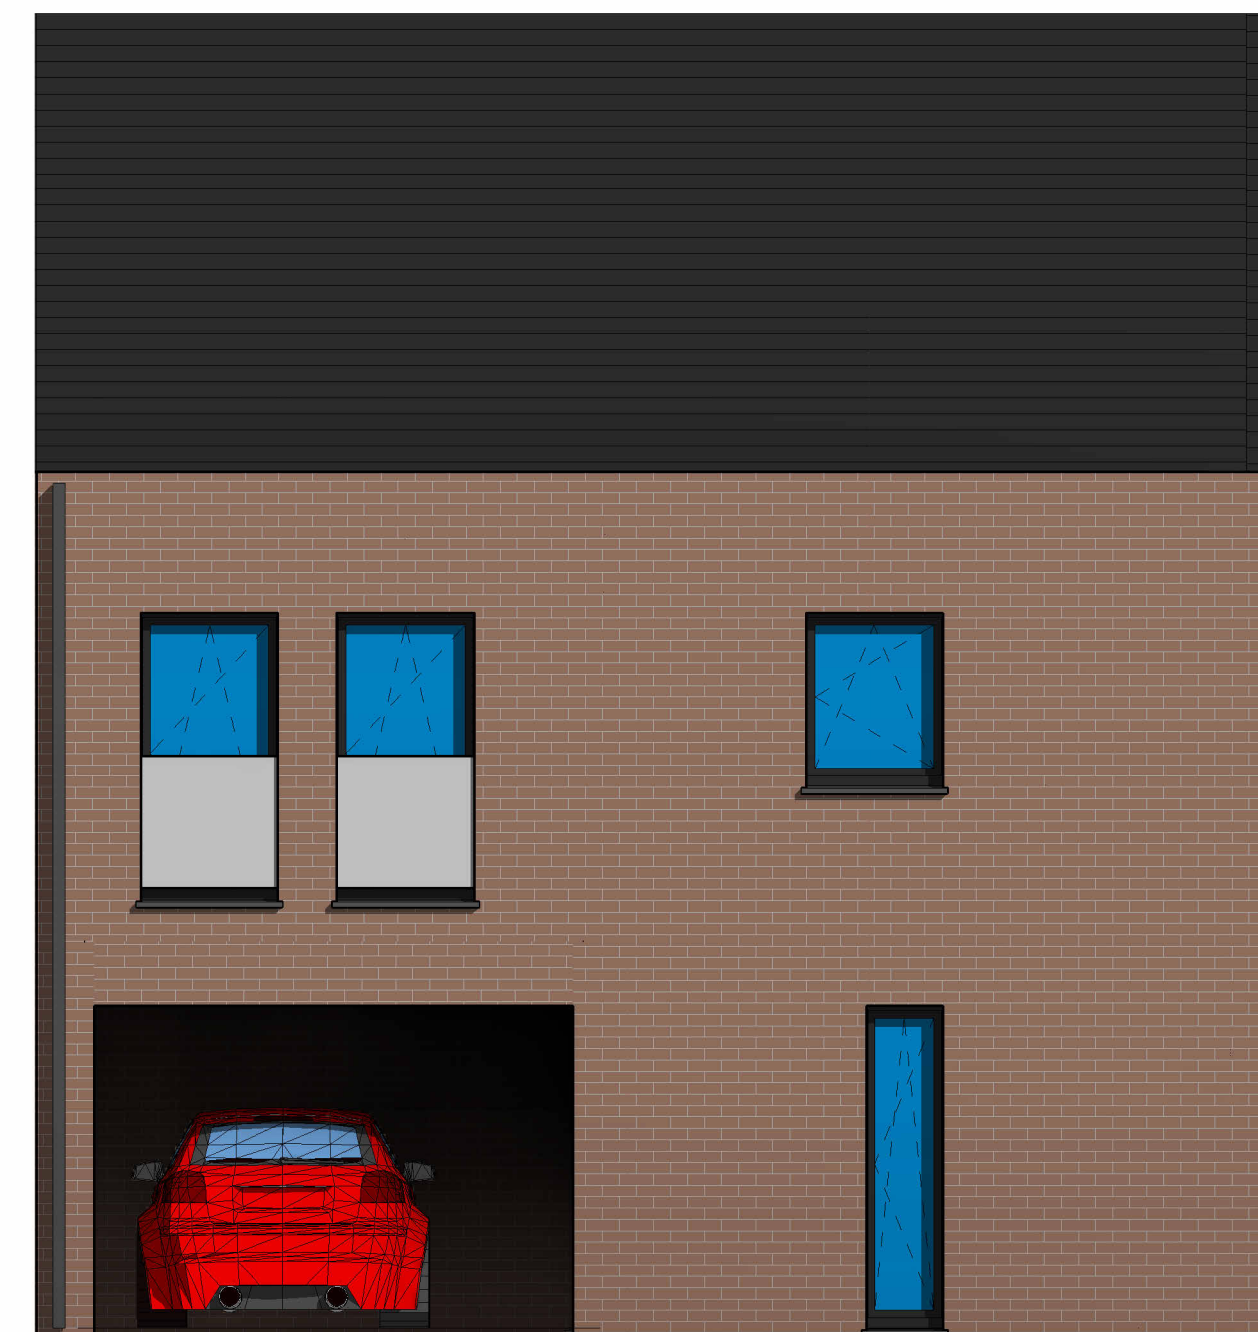


1 VK voorgevel lot 166
1 : 50

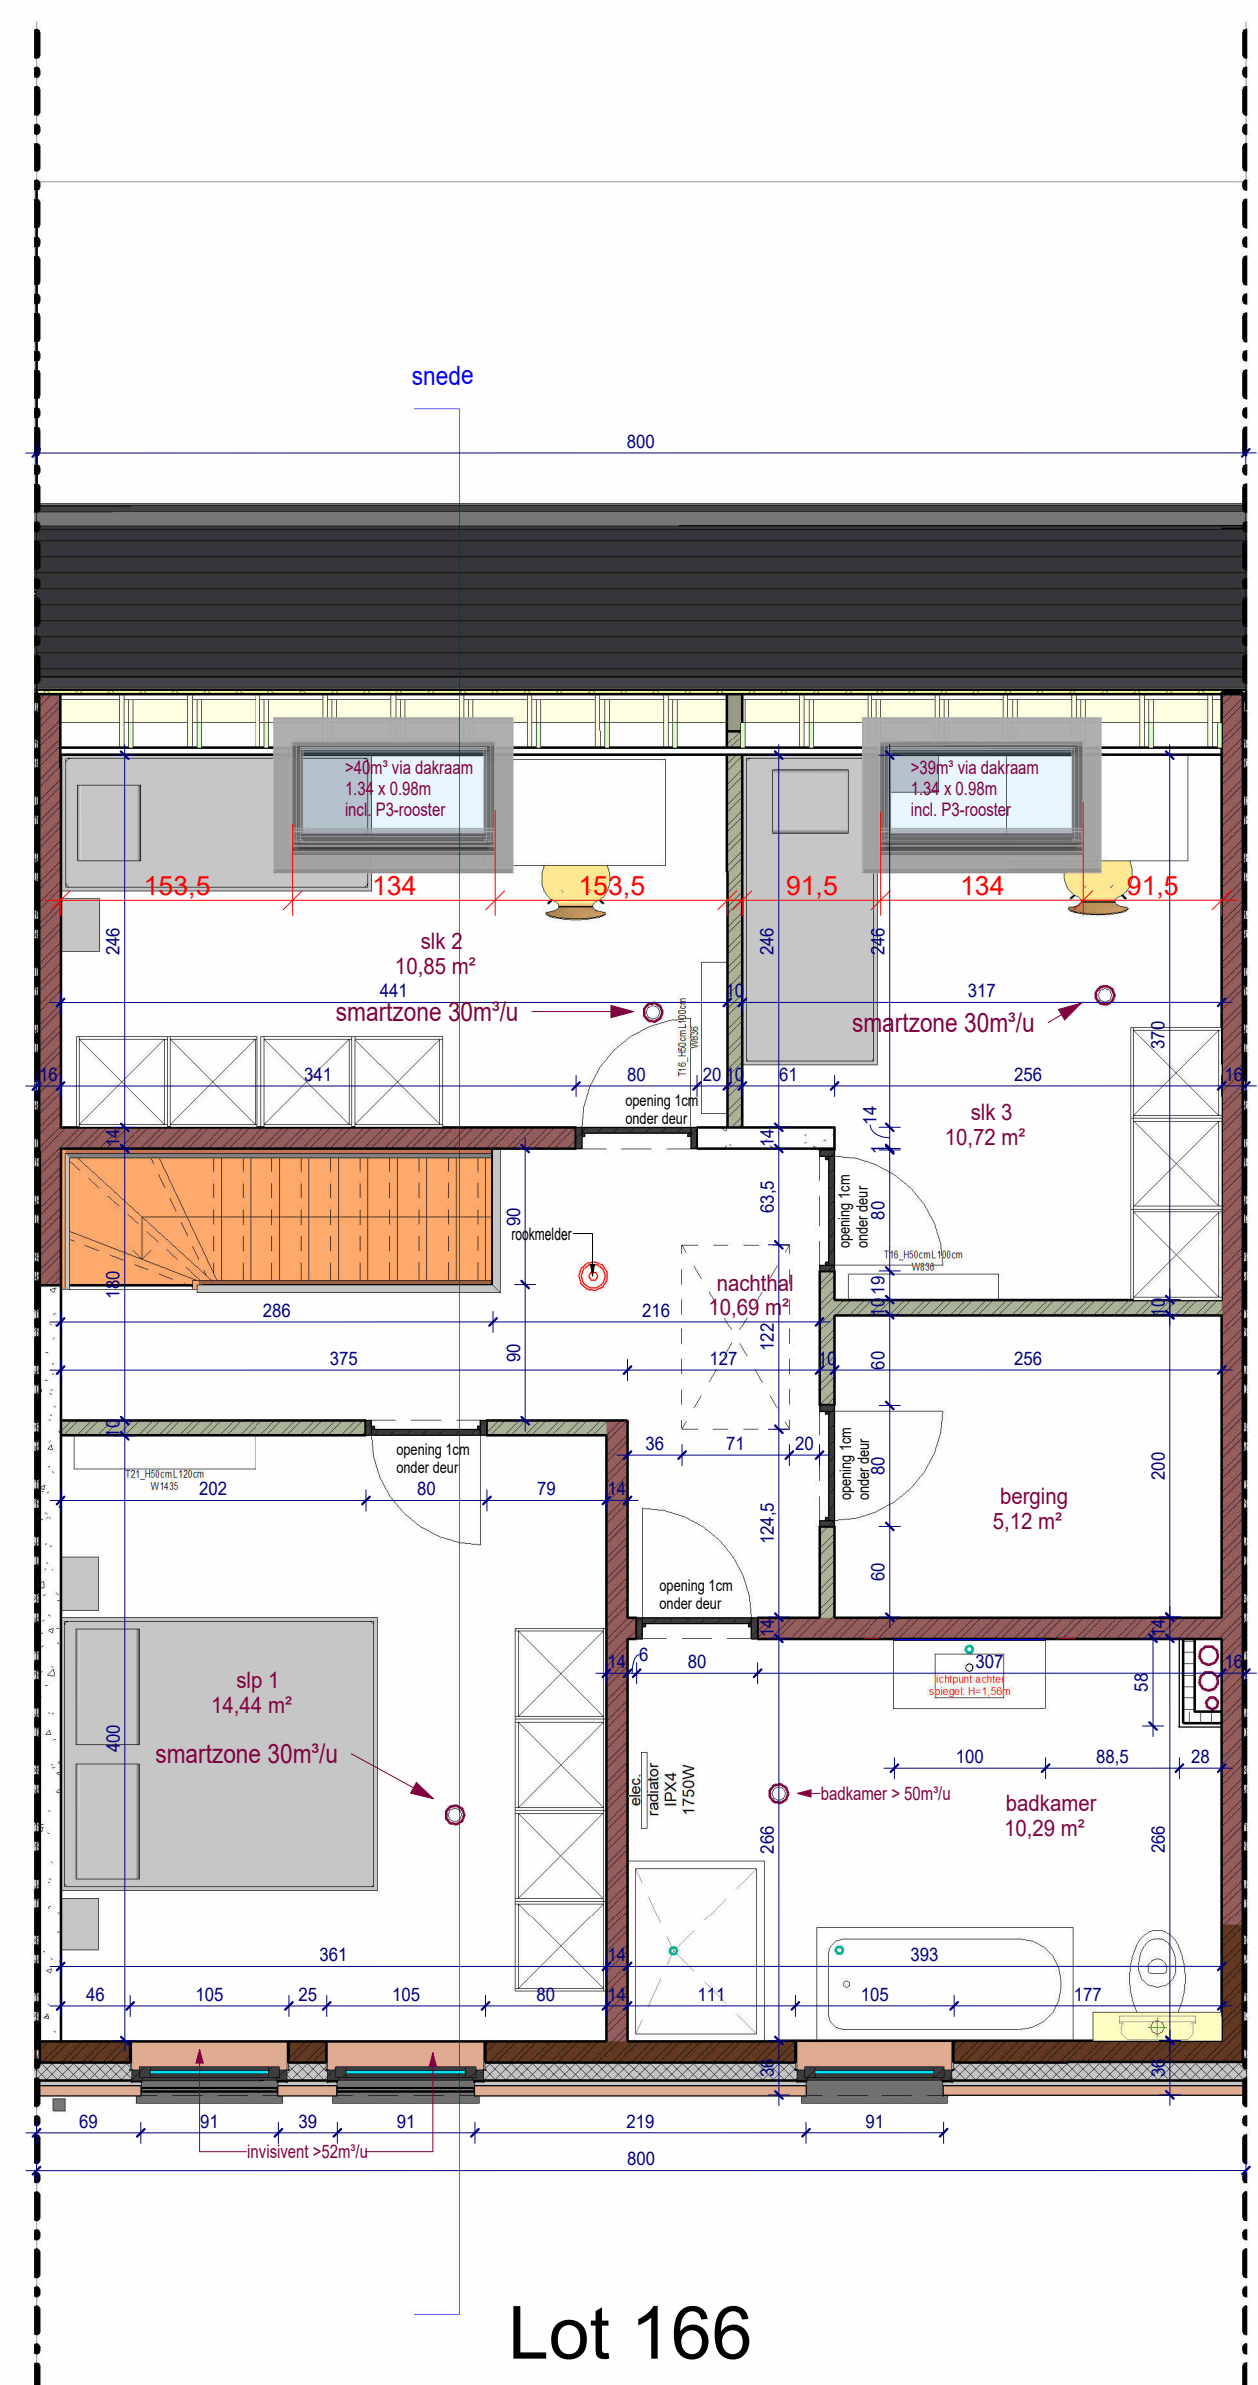

6 1e verdieping lot 166
1 : 50

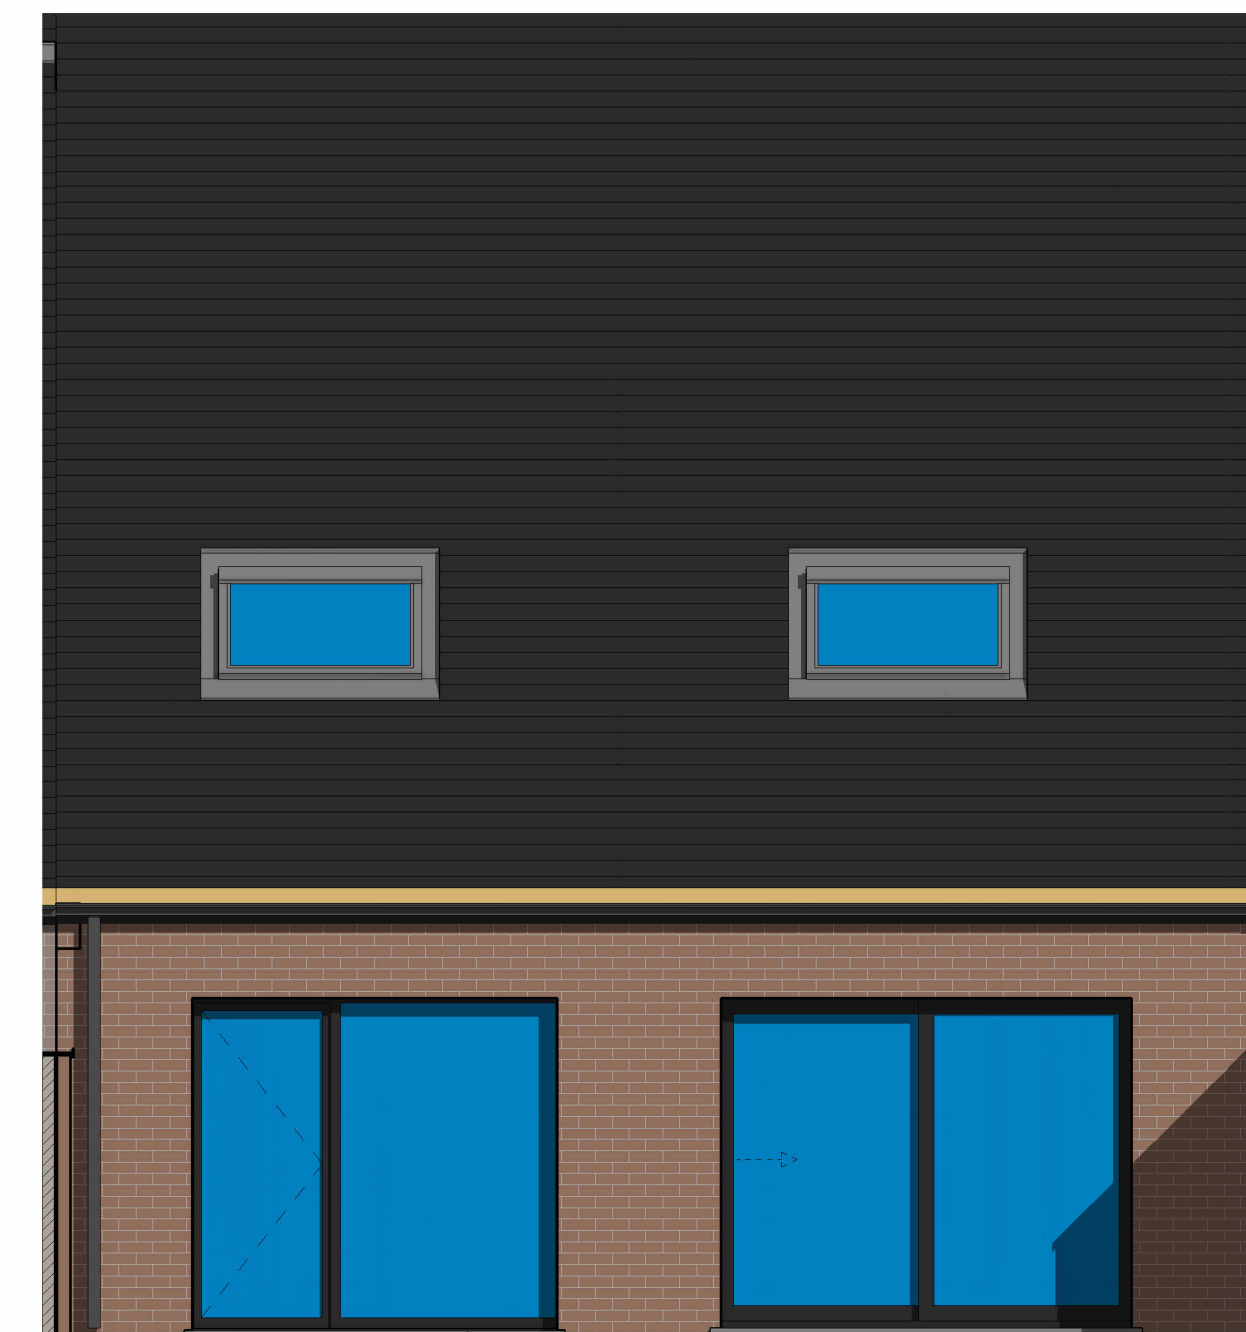


2 VK achtergevel lot 166
1 : 50

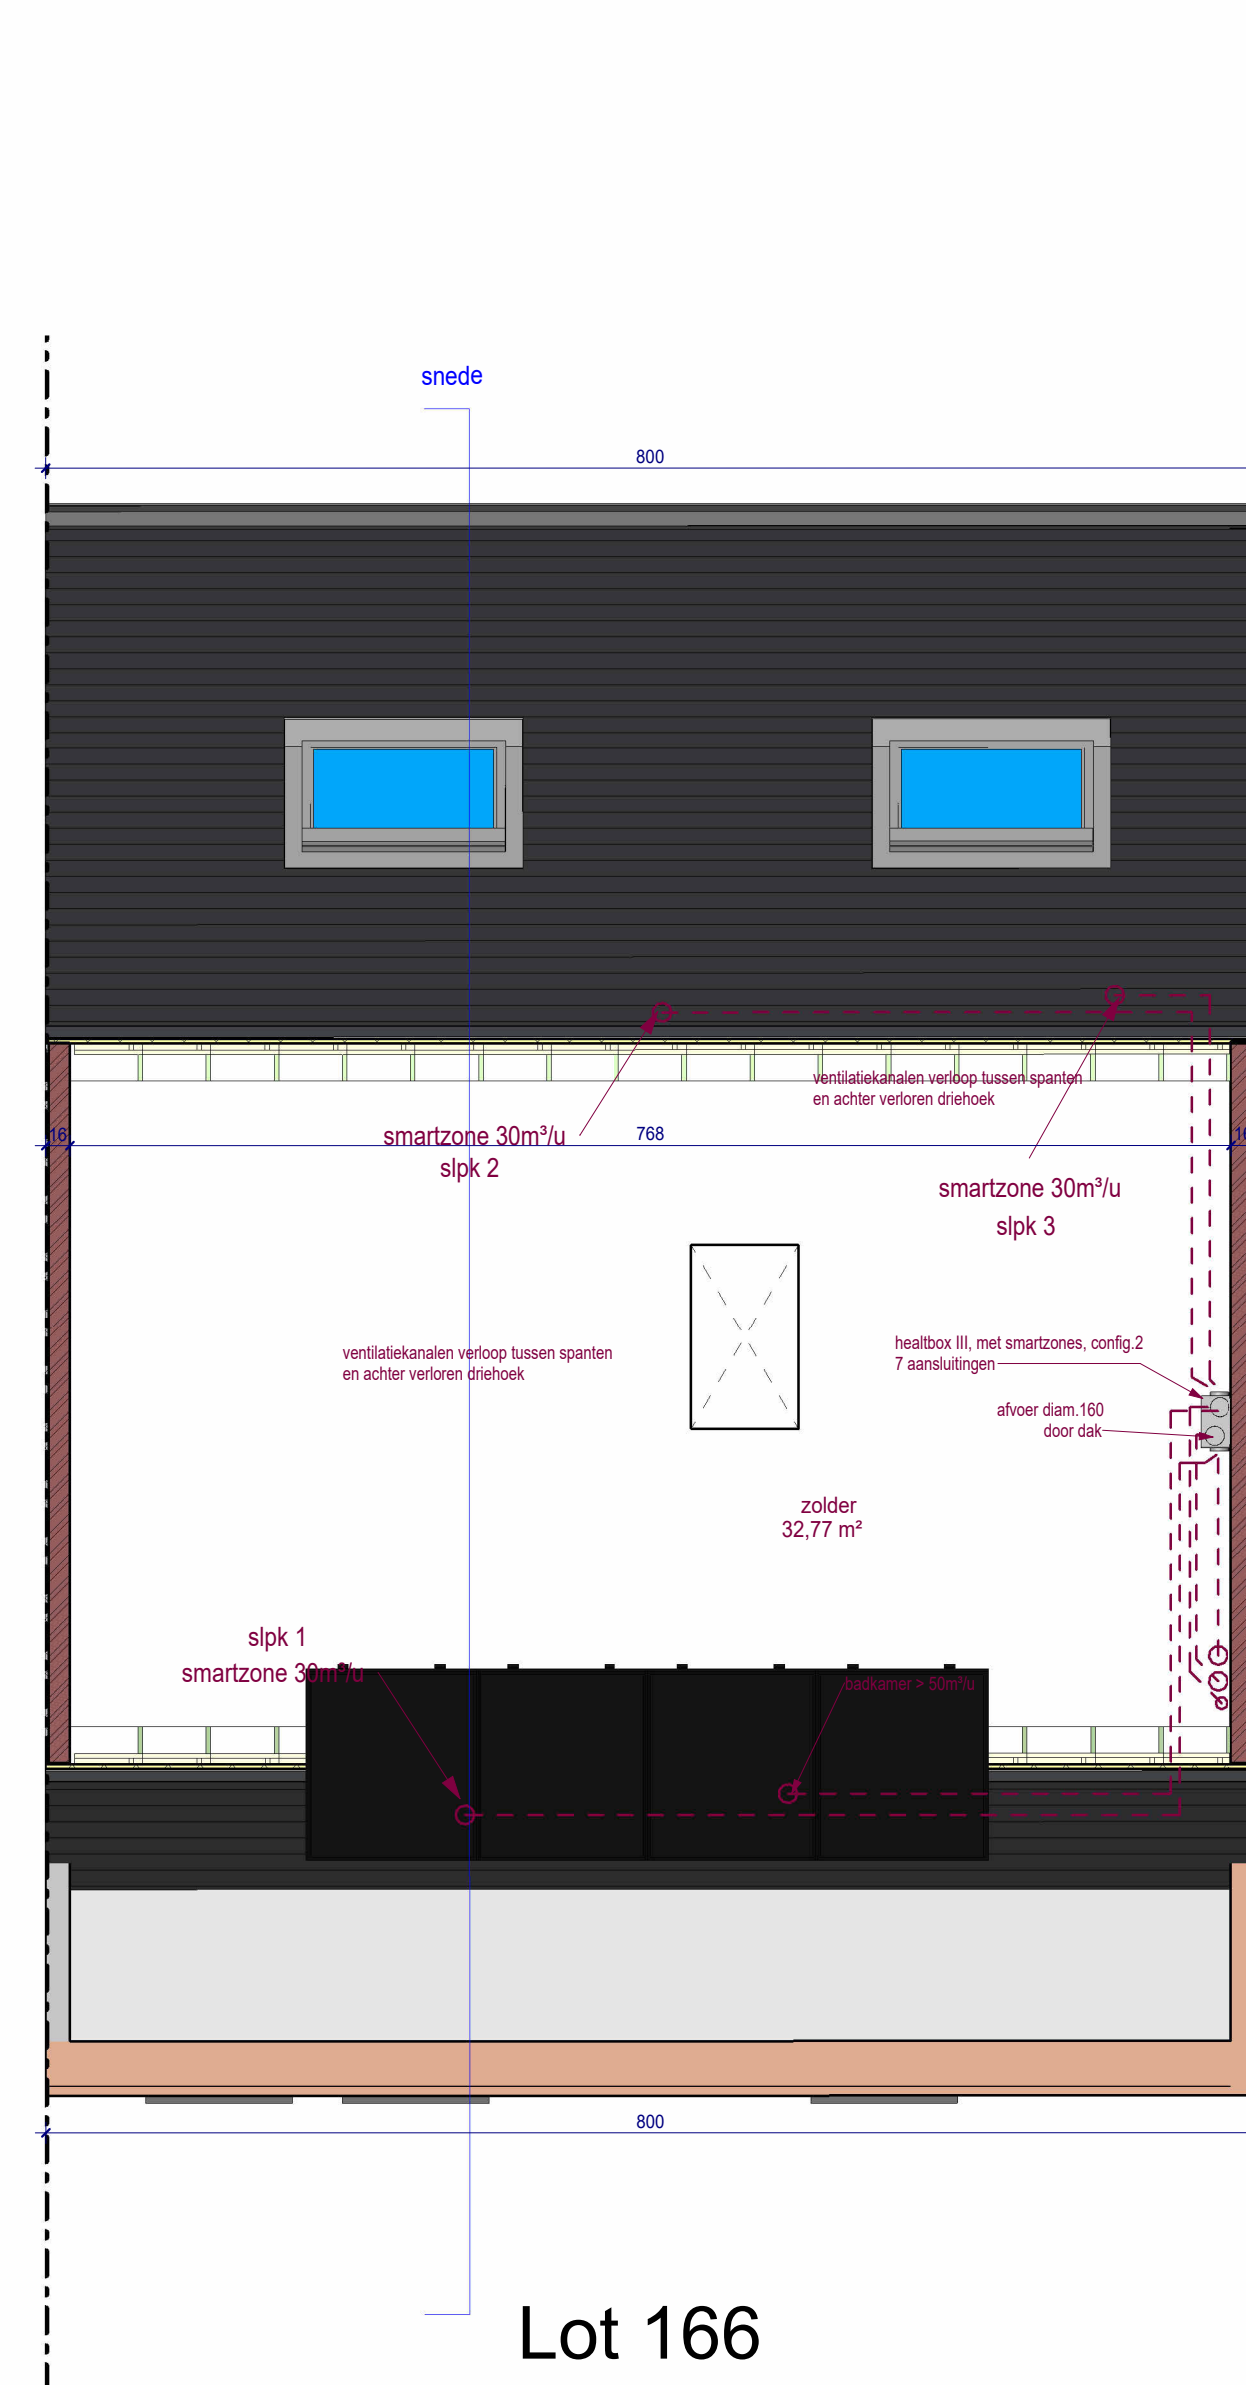

7 zolder lot 166
1 : 50



8 inplanting 166
1 : 350

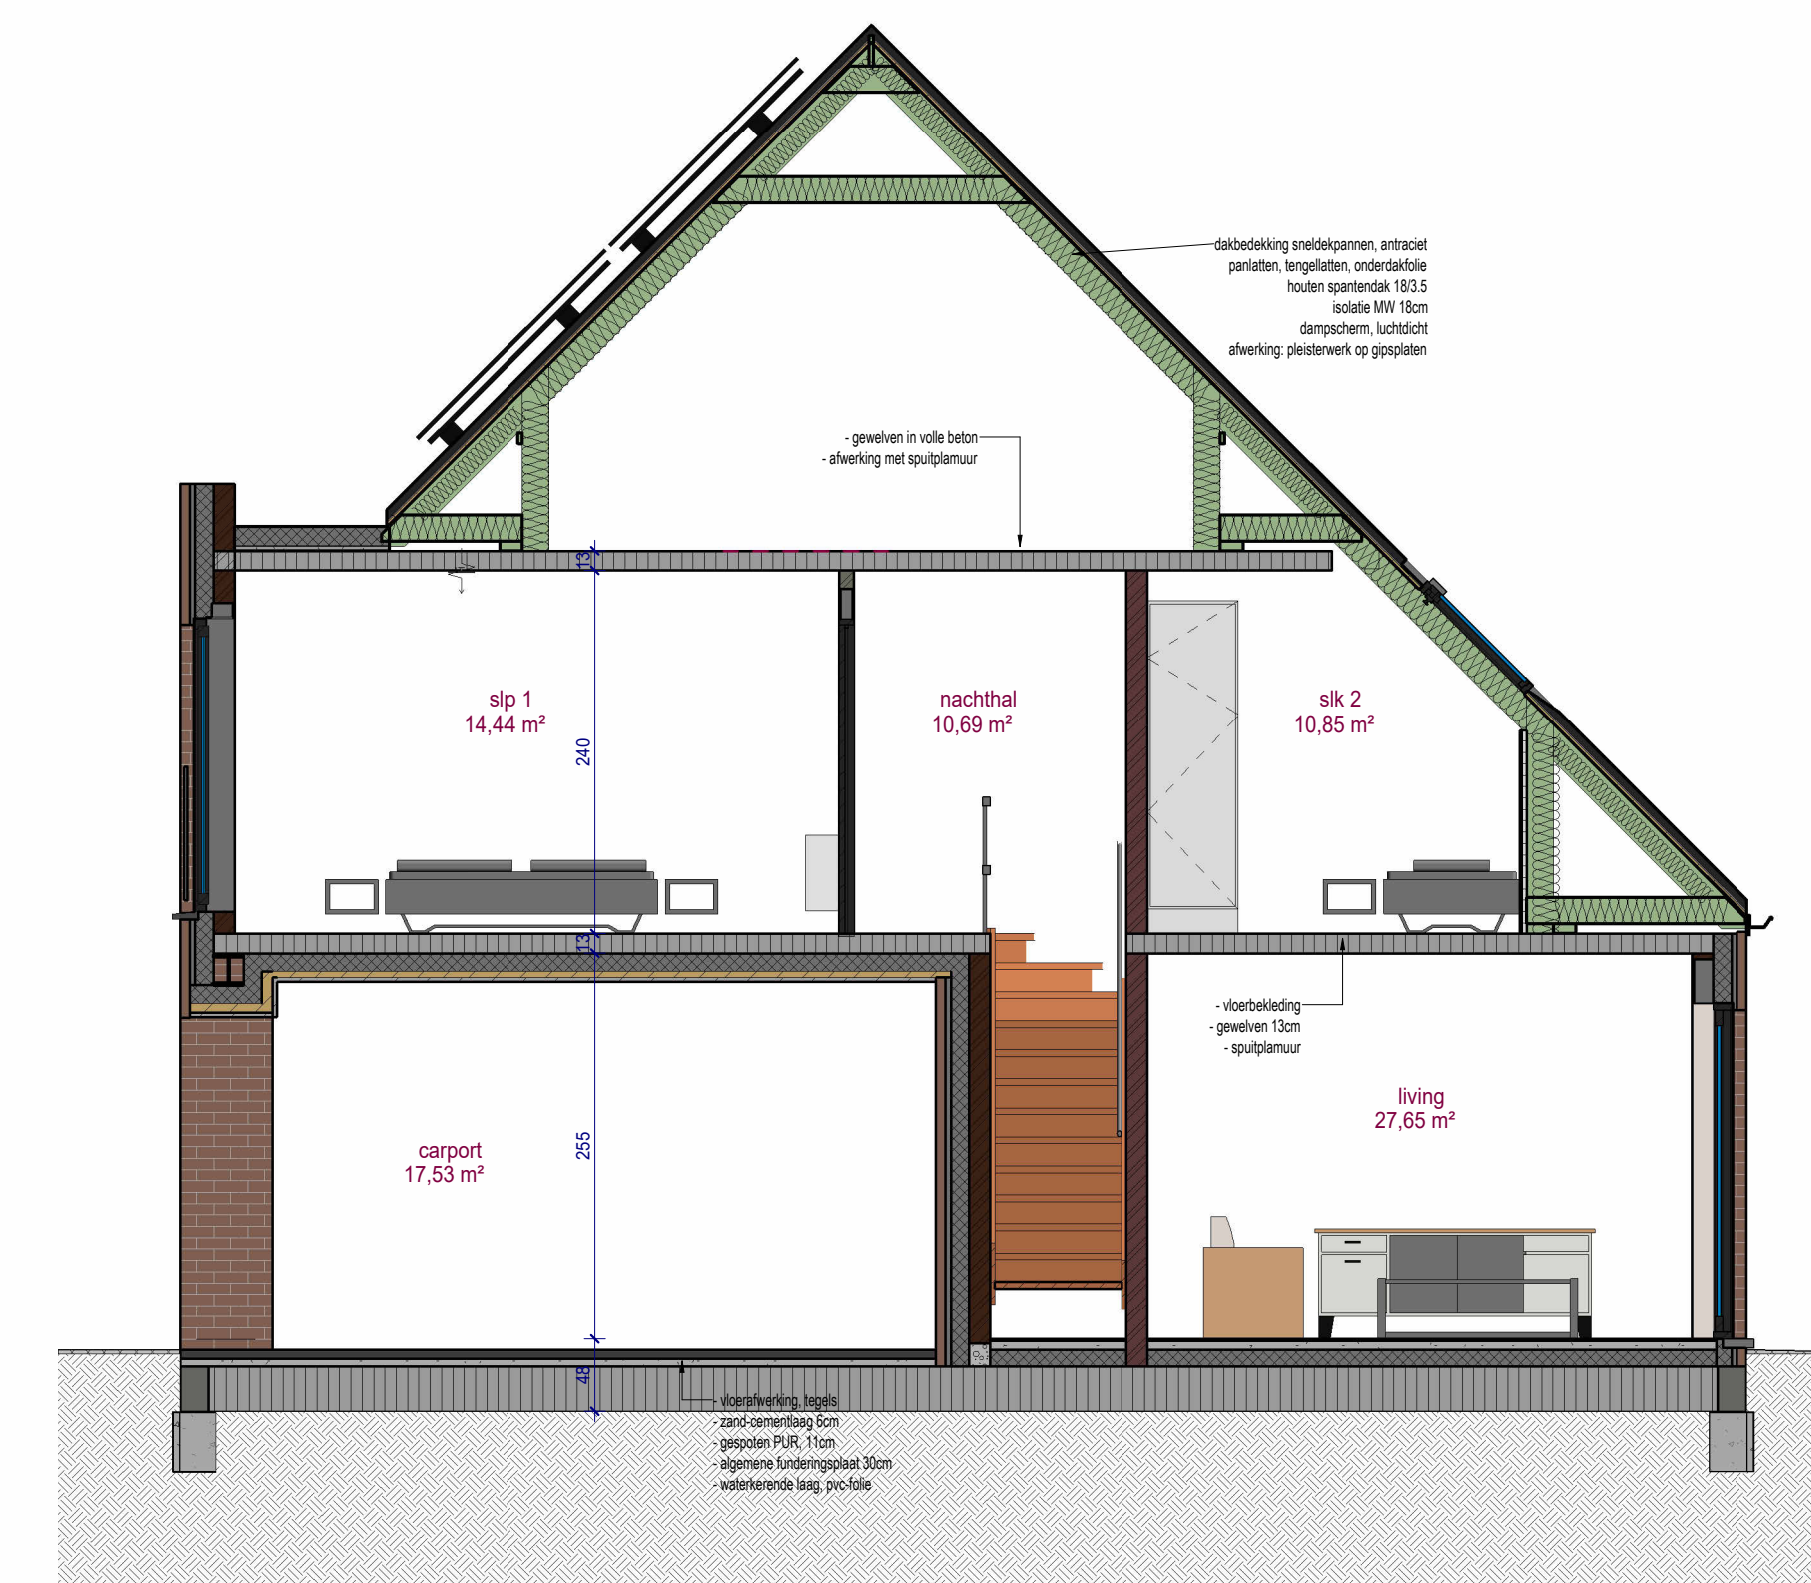

3 VK snede lot 166
1 : 50

LIGGING West-Vlaanderen
 Pieter Paul Rubensstraat
 B-8850 Zwevegem
 Zwevegem 1 AFD: sectie A nummers: 1180V2, 1180A3, 1180C3,
 1180Y2, 1180Z2, 1180W2, 1180D3, 1180P2, 1180B3, 1180T2, 1180S2,
 1180X2, 1180R2, 0867B, 0868C, 0854Z

ONTWERP Zwevegem Stedestraat 3.4 - 13 woningen
 Uitvoering



Grote Heerweg 2 Tel.: 0032 (0)56/71.27.97
 8791 Beveren-Leie info@paulhuyzentruyt.be
 Belgium www.paulhuyzentruyt.be

DOSSIER dossier nr.: Zwevegem Stedestraat 3.4
 plan : Verkoopplan lot 166

plan nr.: VK166
 datum: 26/02/2026
 schaal: zoals aangeduid

goedgekeurd en voor akkoord ondertekend
 architect opdrachtgever gemeente

ARCHITECT Architack
 Oostrozebeeksestraat 149
 8710 Ooigem
 Tel.: 056/662830
 Email: j.tack@architack.be

Alle tekeningen zijn louter informatief en kunnen ten allen tijde worden gewijzigd indien dit noodzakelijk wordt geacht.
 De getekende meubilering en toestellen zijn louter illustratief: enkel diegene vermeld in het verkoopplaatboek zijn voorzien.
 De definitieve materiaalkeuze is exclusief voorbehouden voor de bouwheer. Stalen zijn te bezichtigen in zijn kantoor.