





1 VK Voorgevel lot 3
1:50

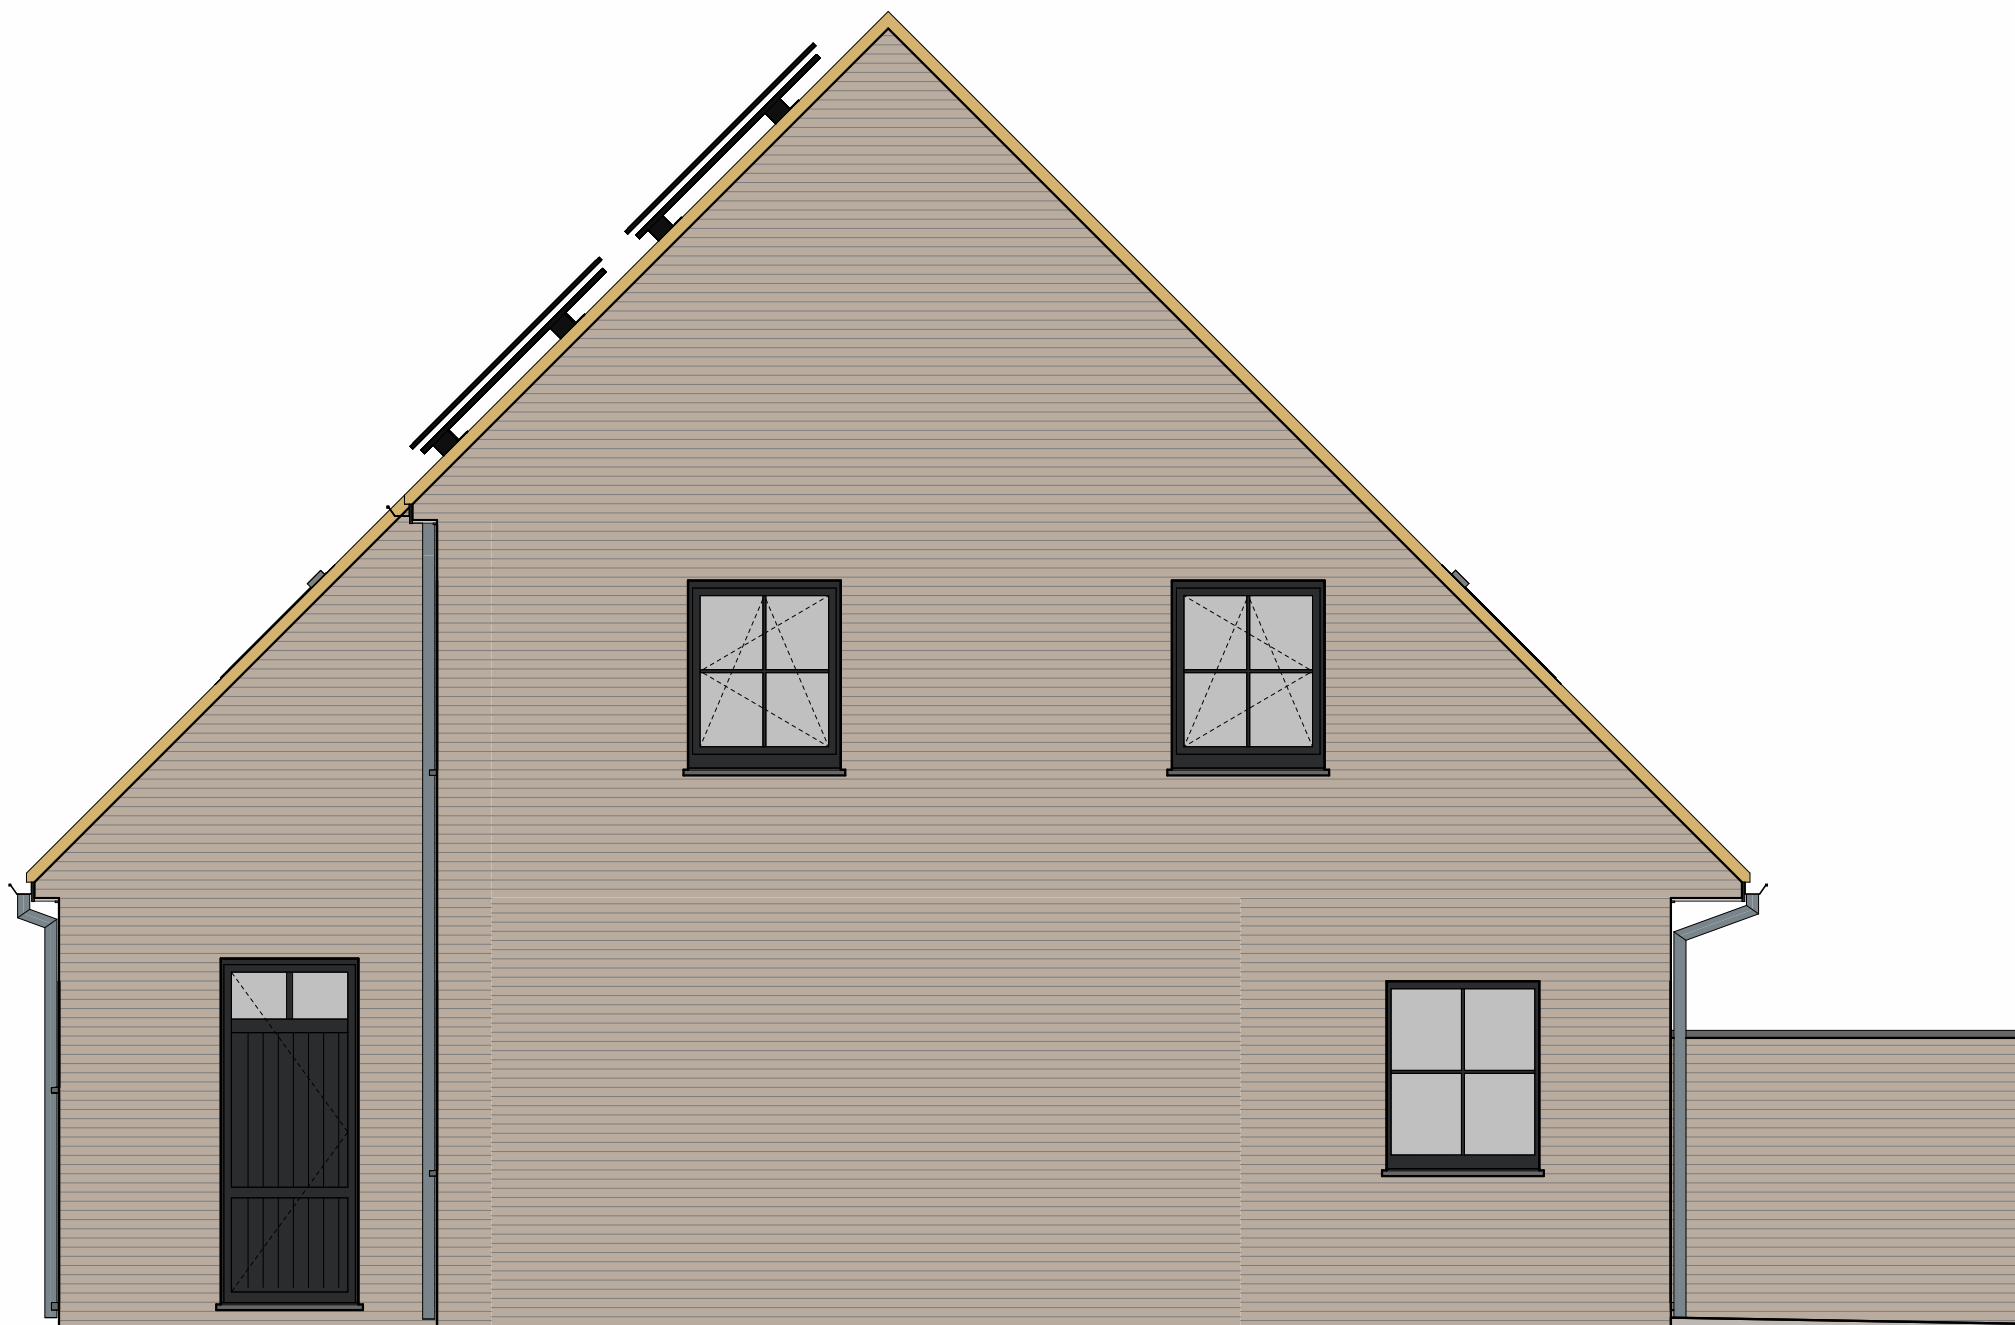


3 VK Rechter zijgevel lot 3
1:50




2 VK Achtergevel lot 3
1:50

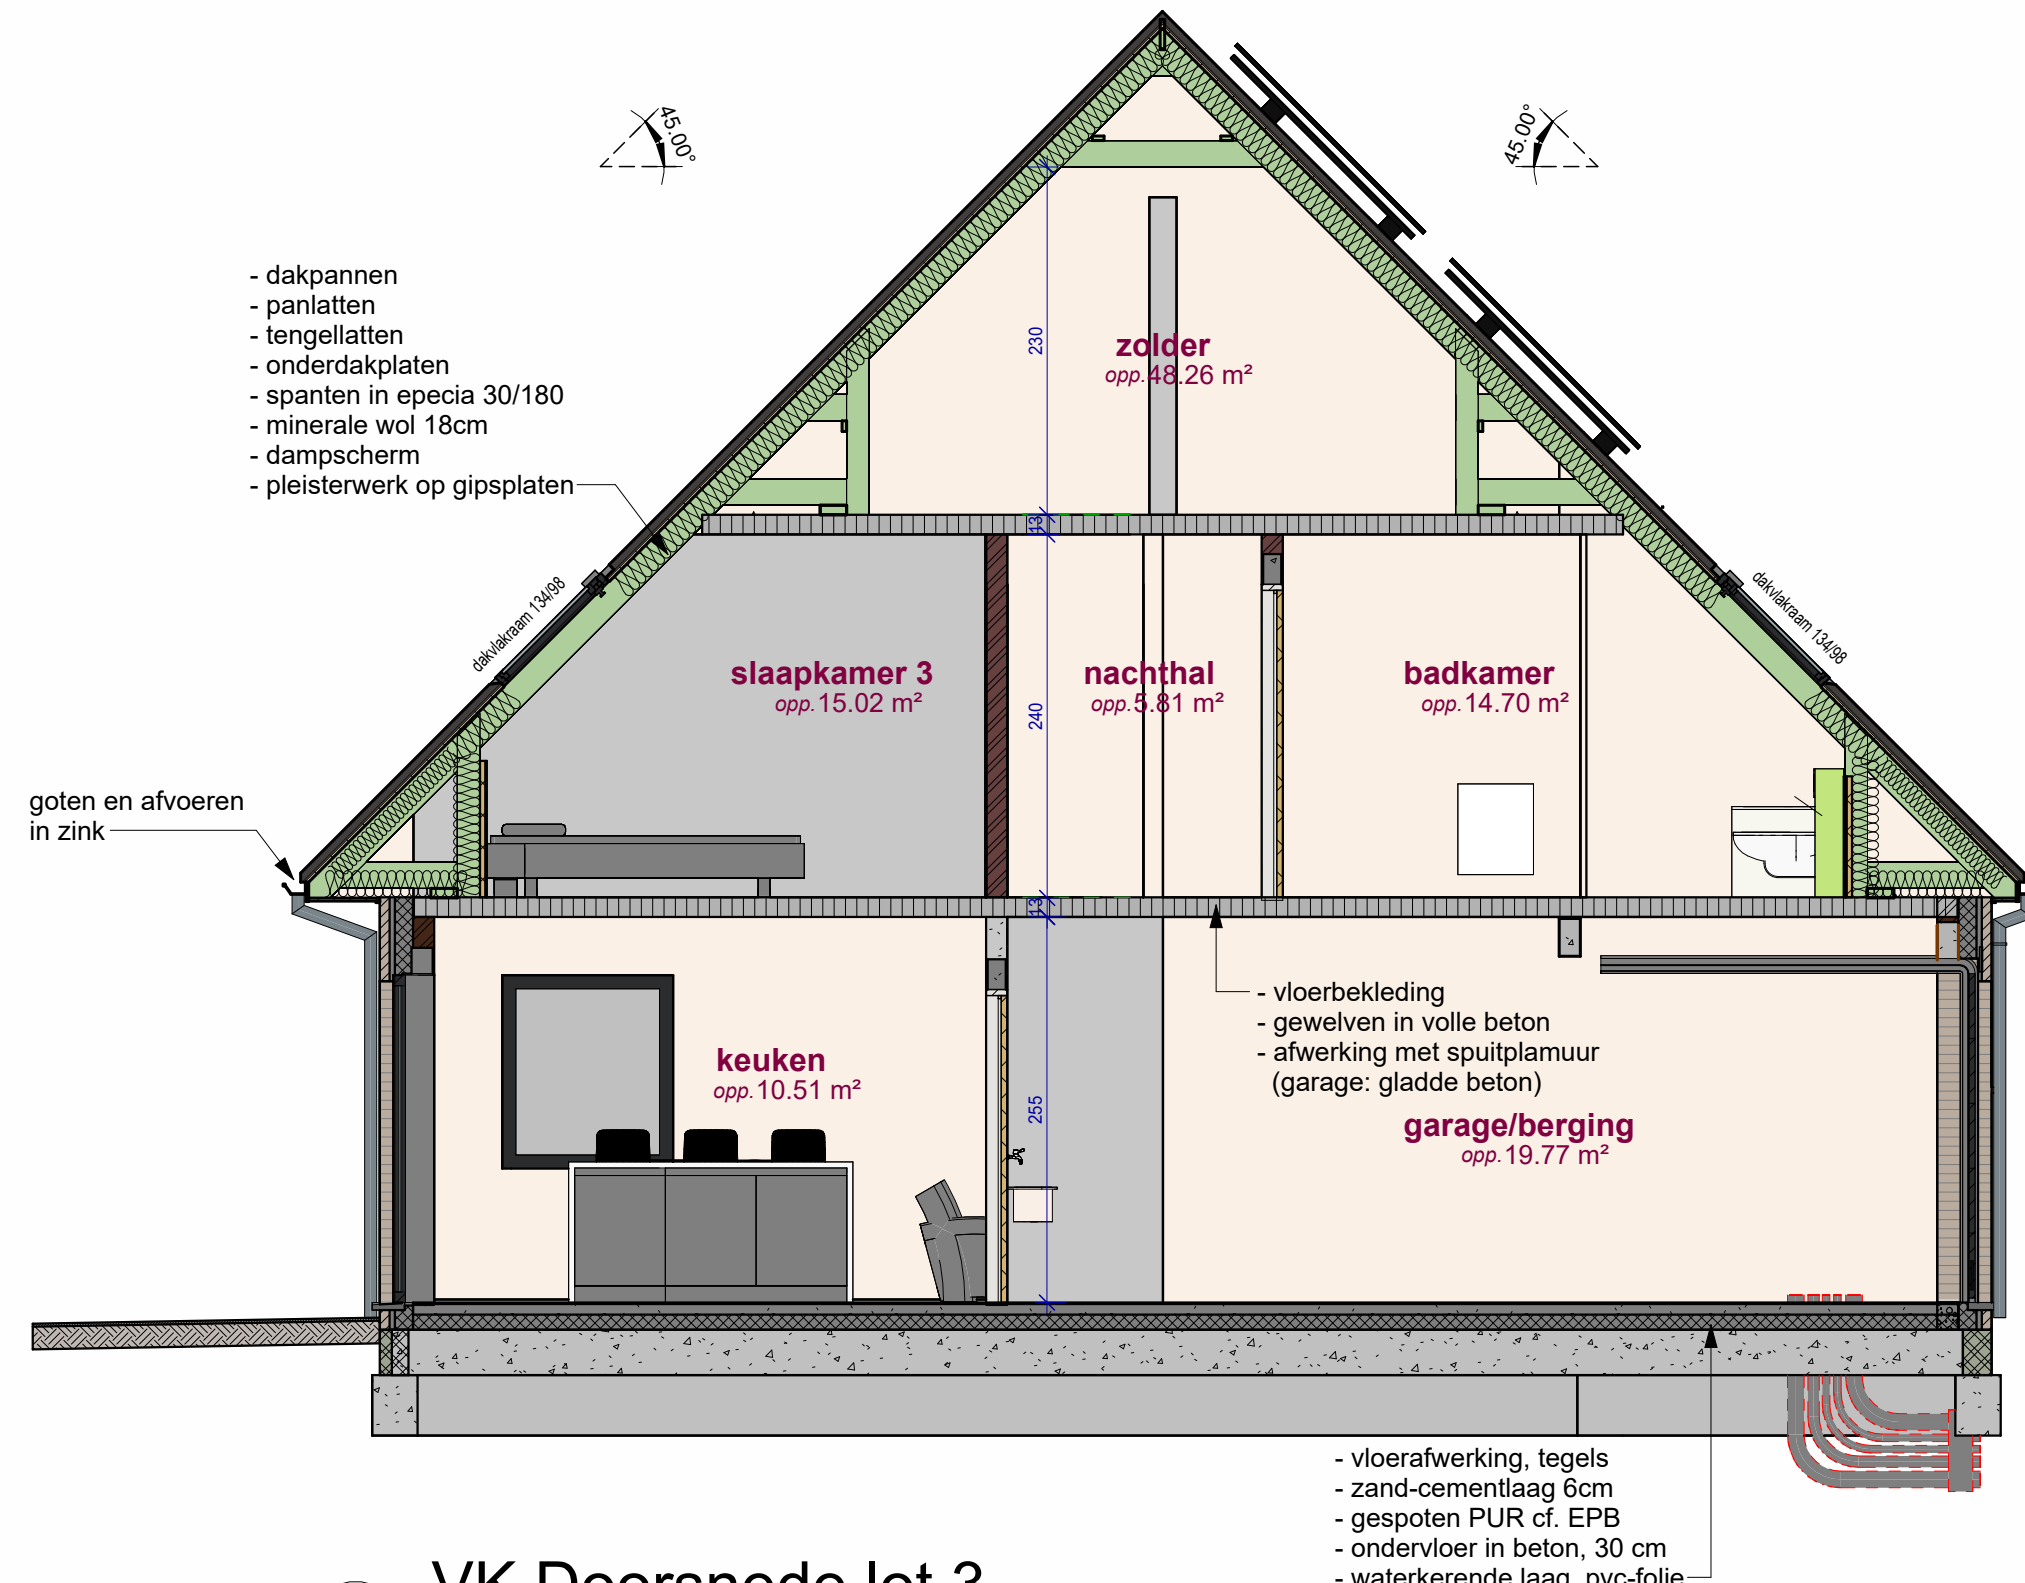


4 VK Doorsnede lot 3
1:50

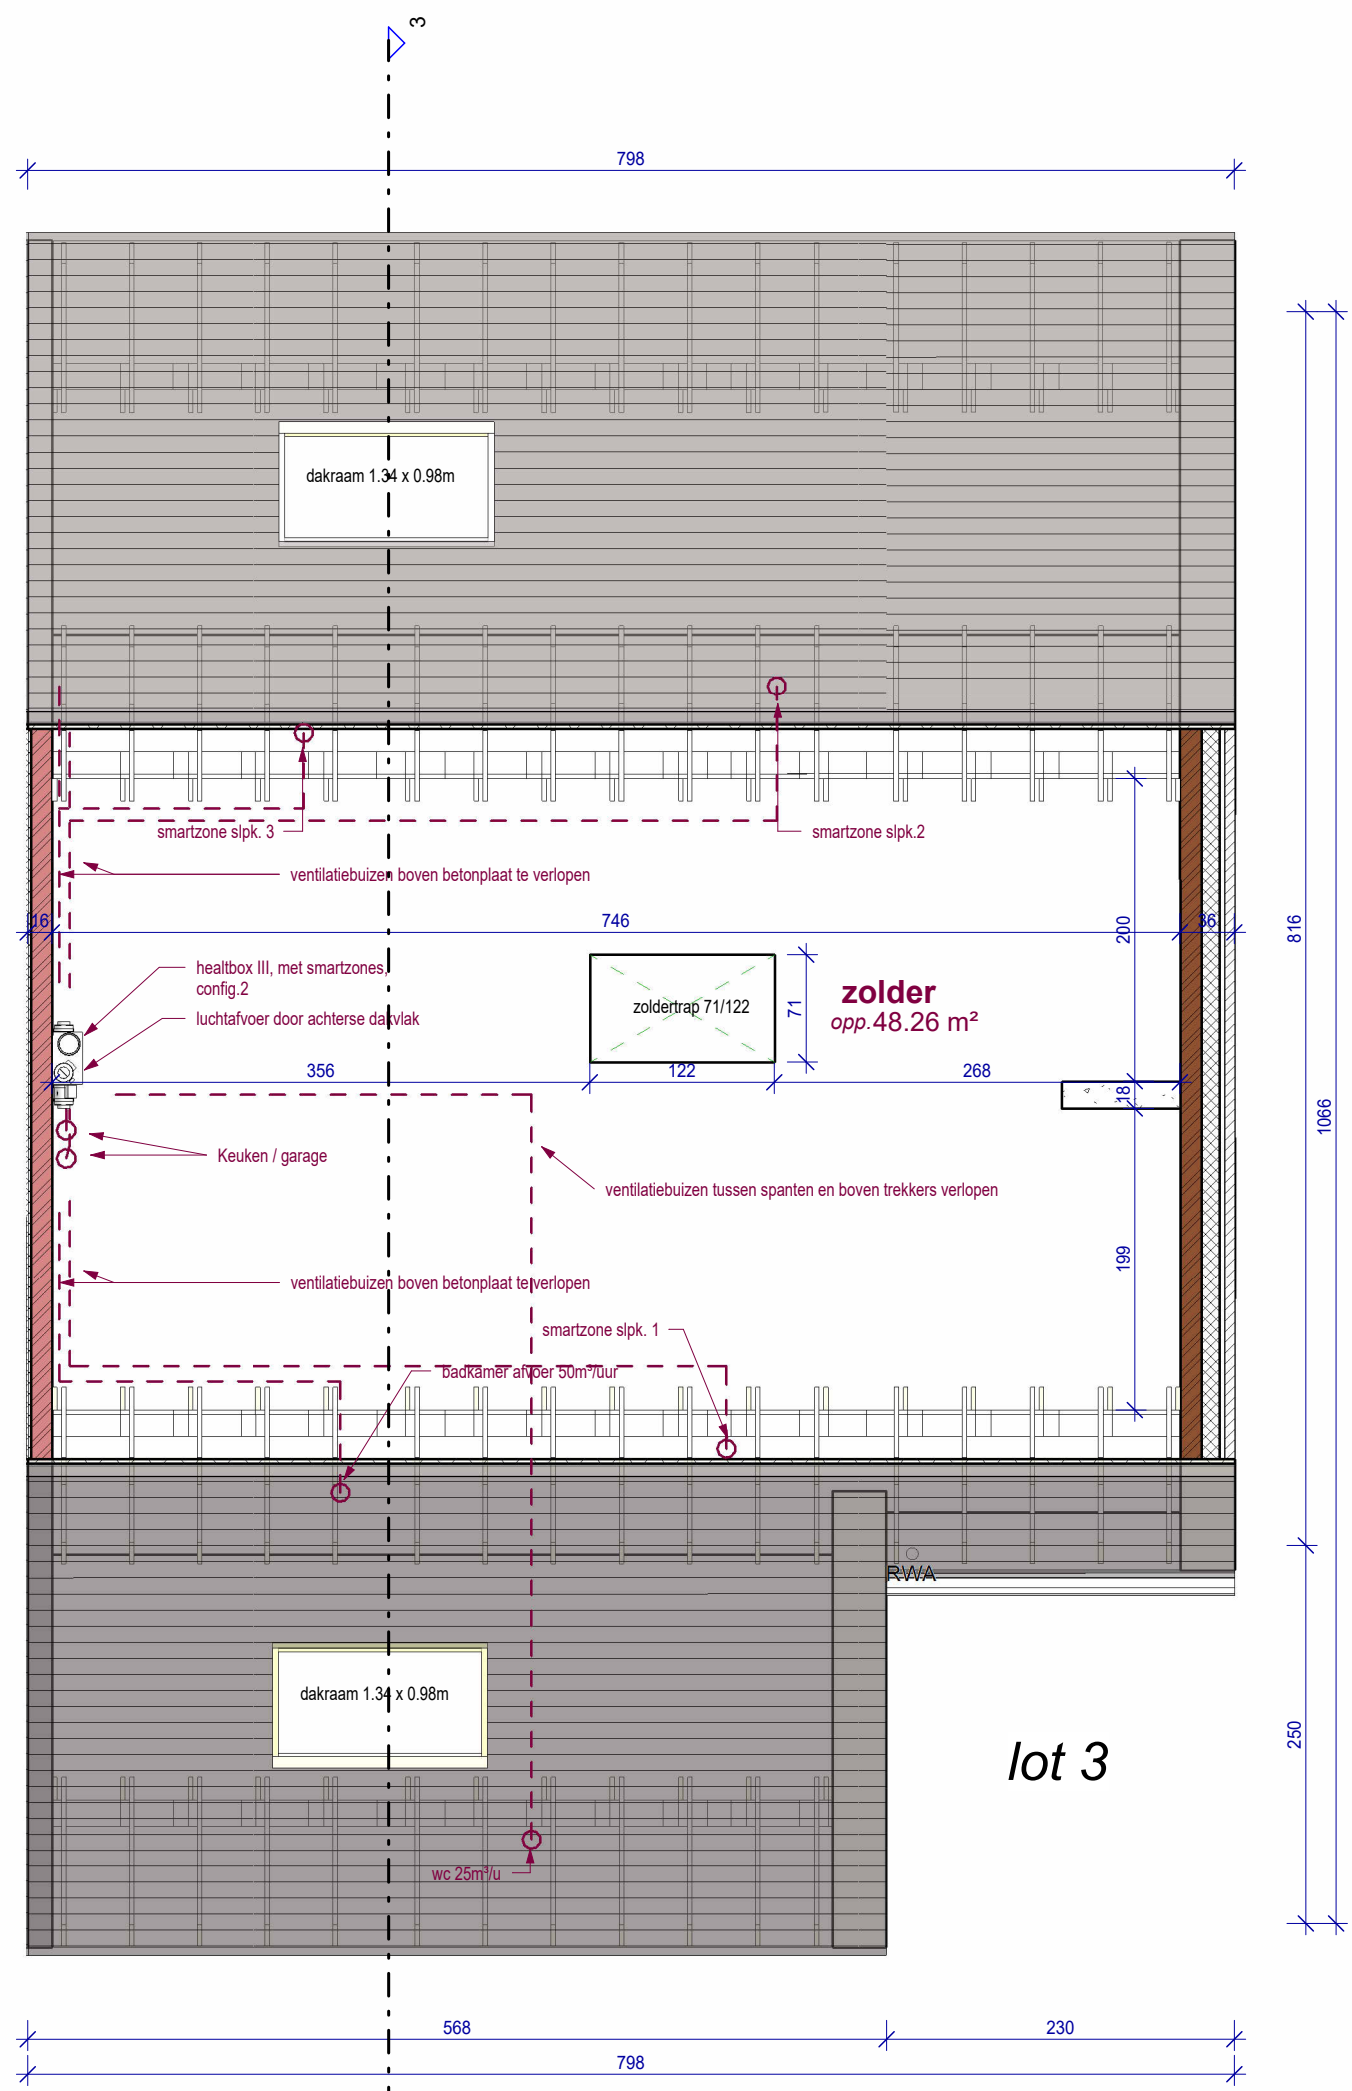


8 VK 2e verdieping lot 3
1:50

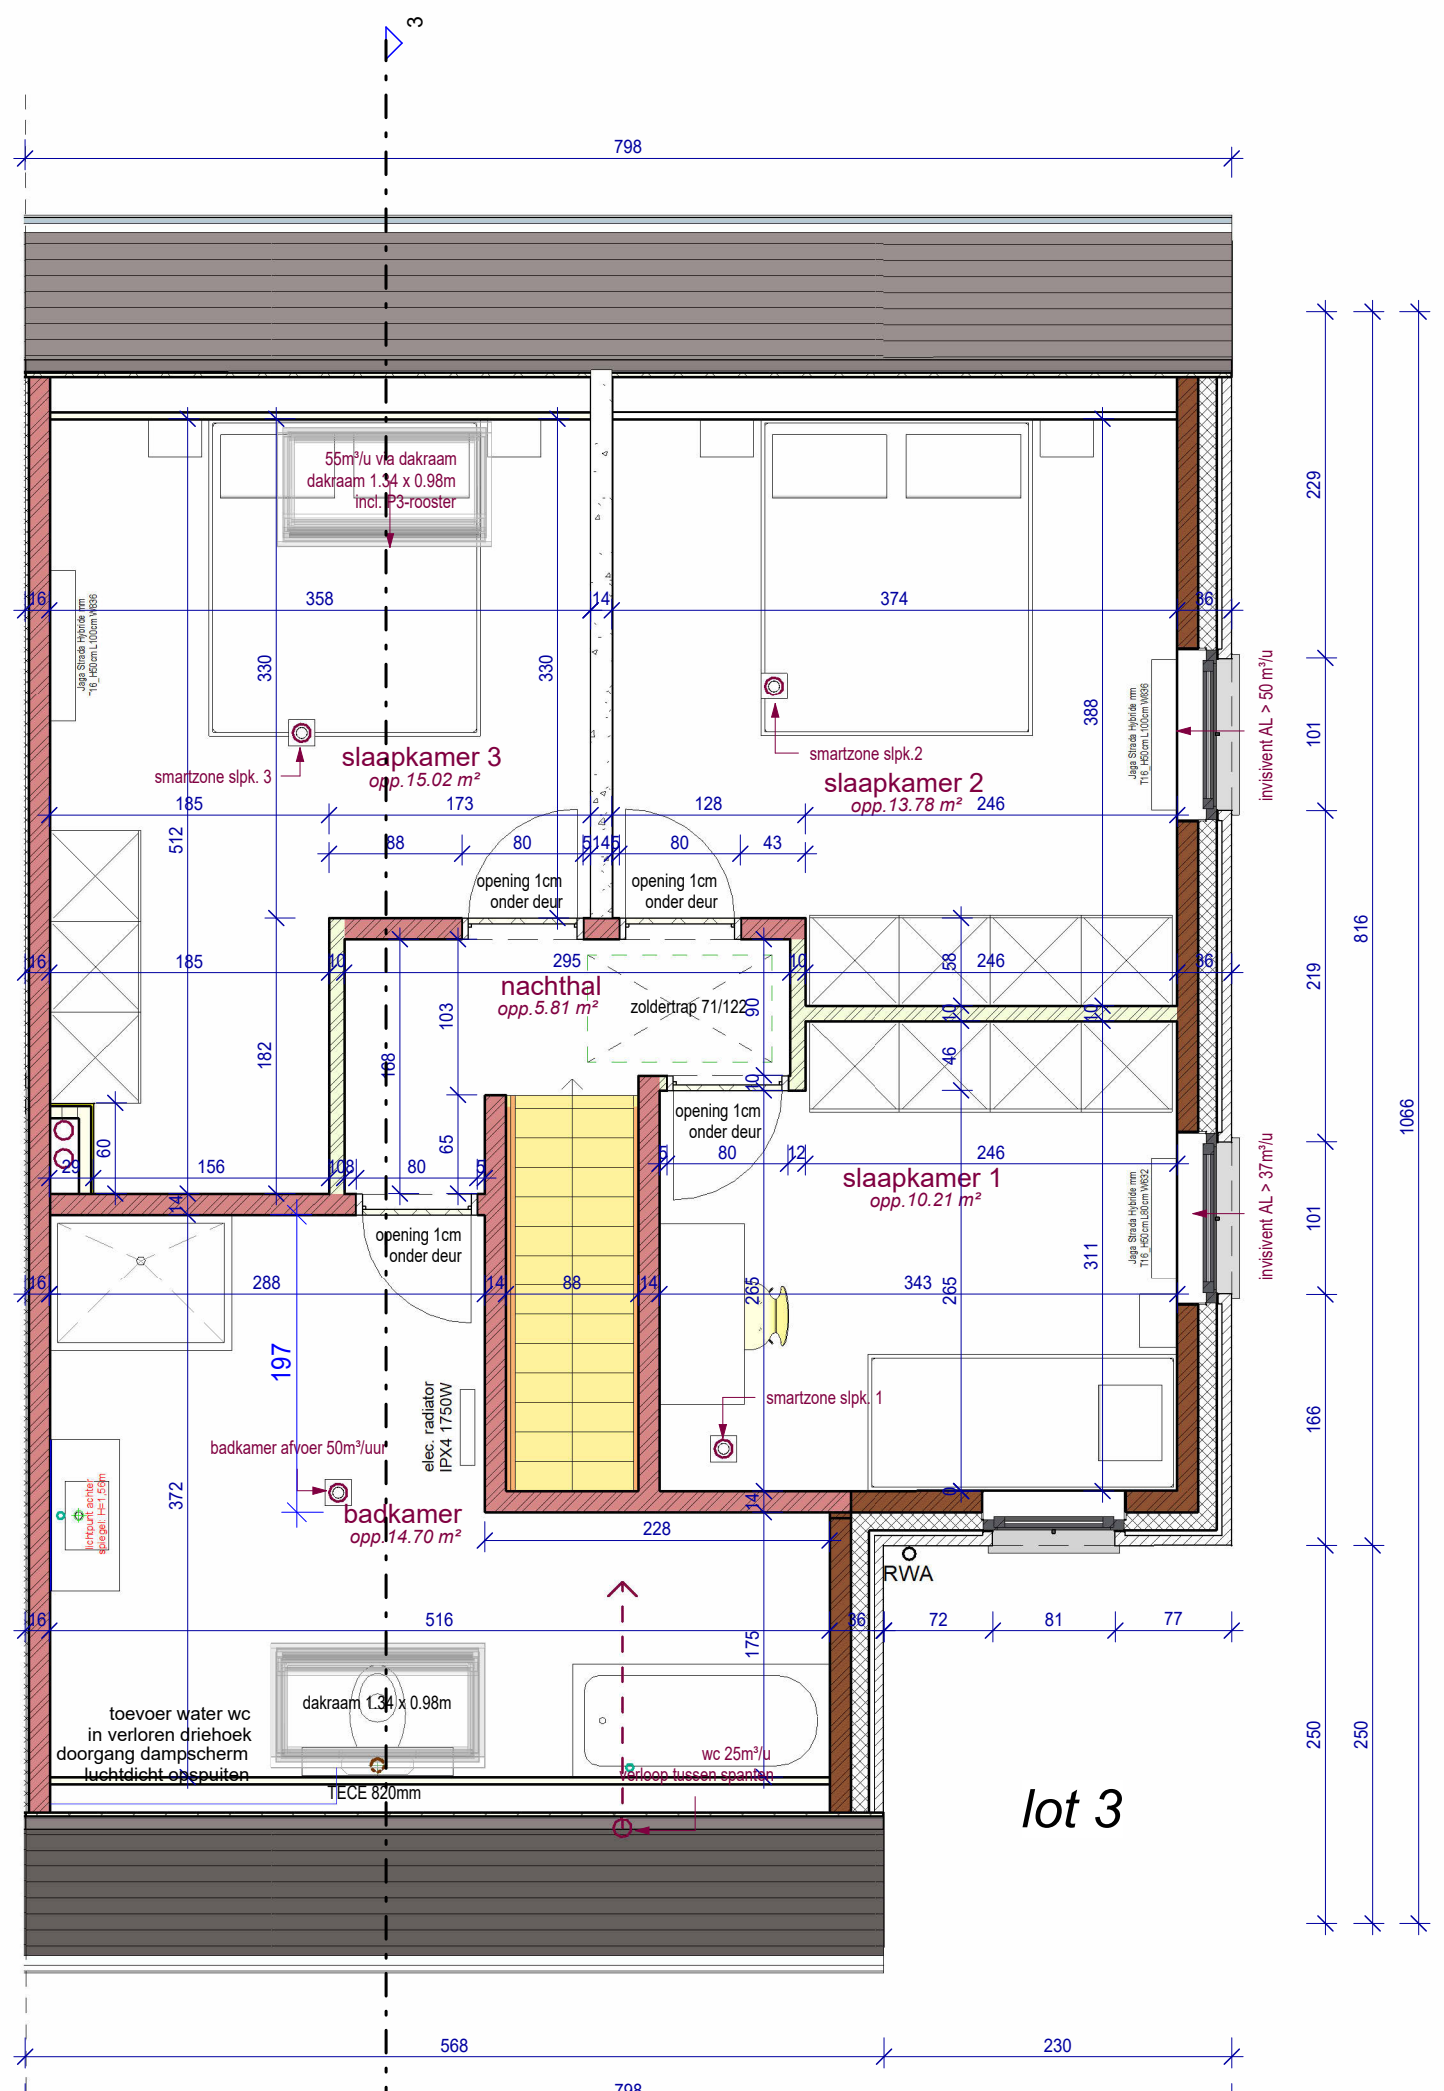

7 VK 1e verdieping lot 3
1:50

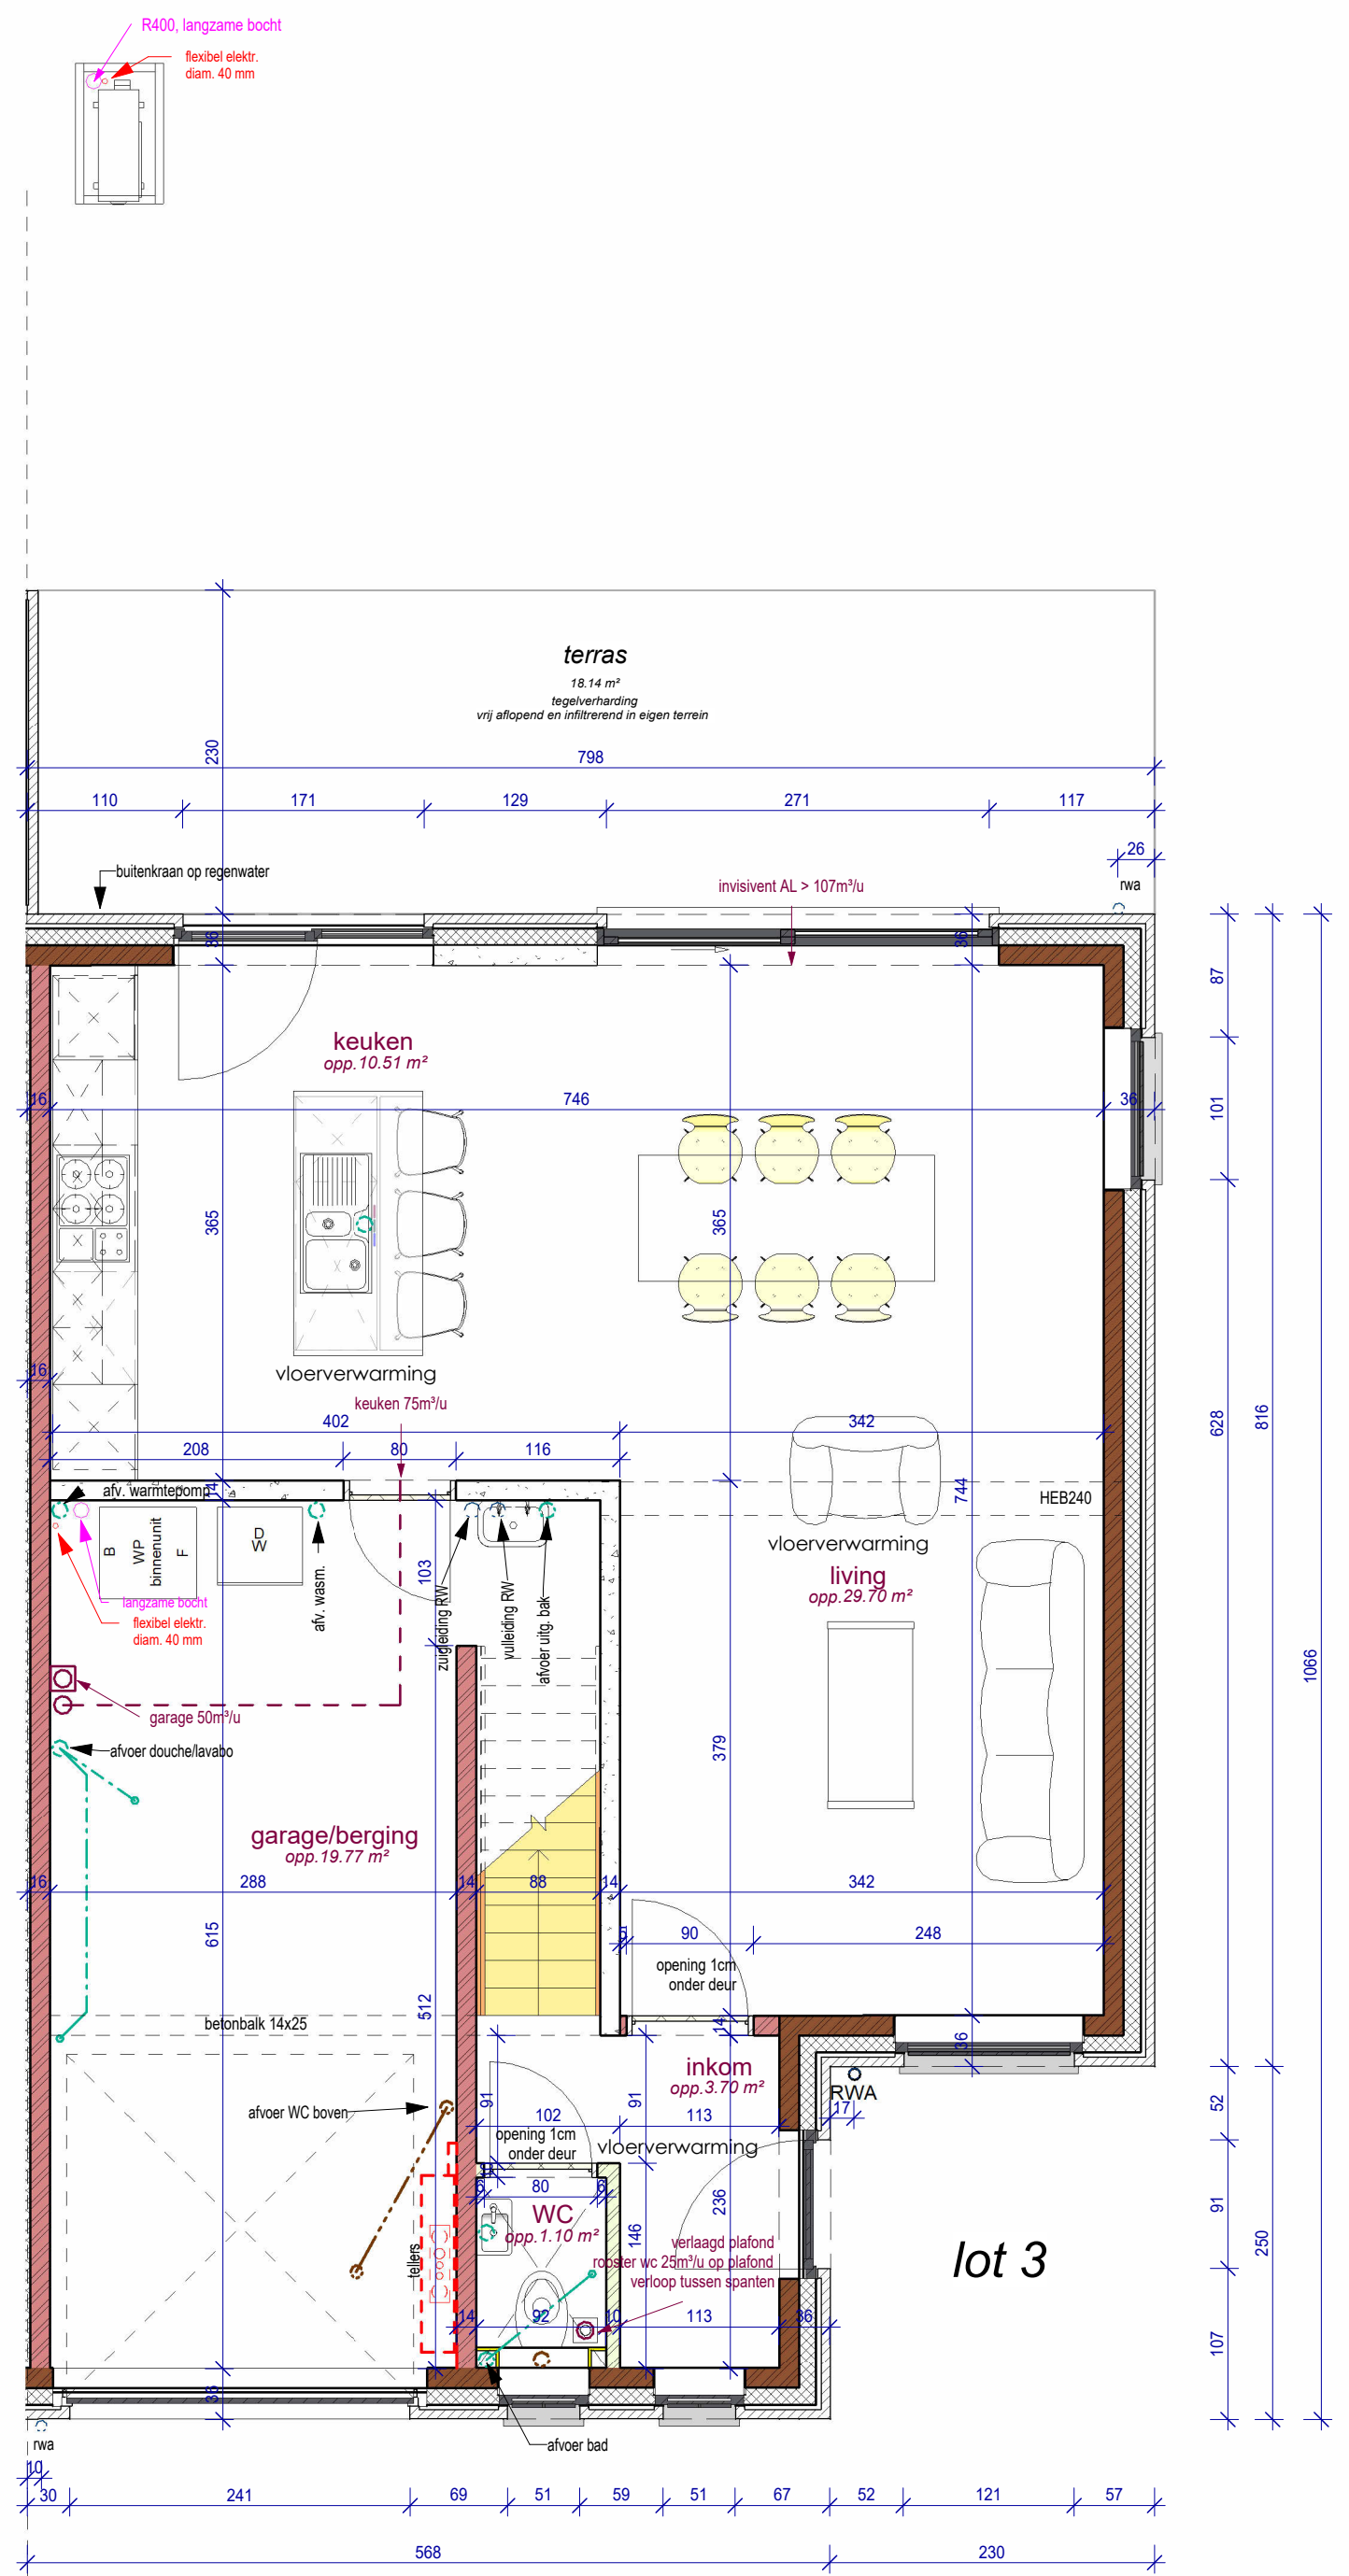

6 VK Gelijkvloers lot 3
1:50

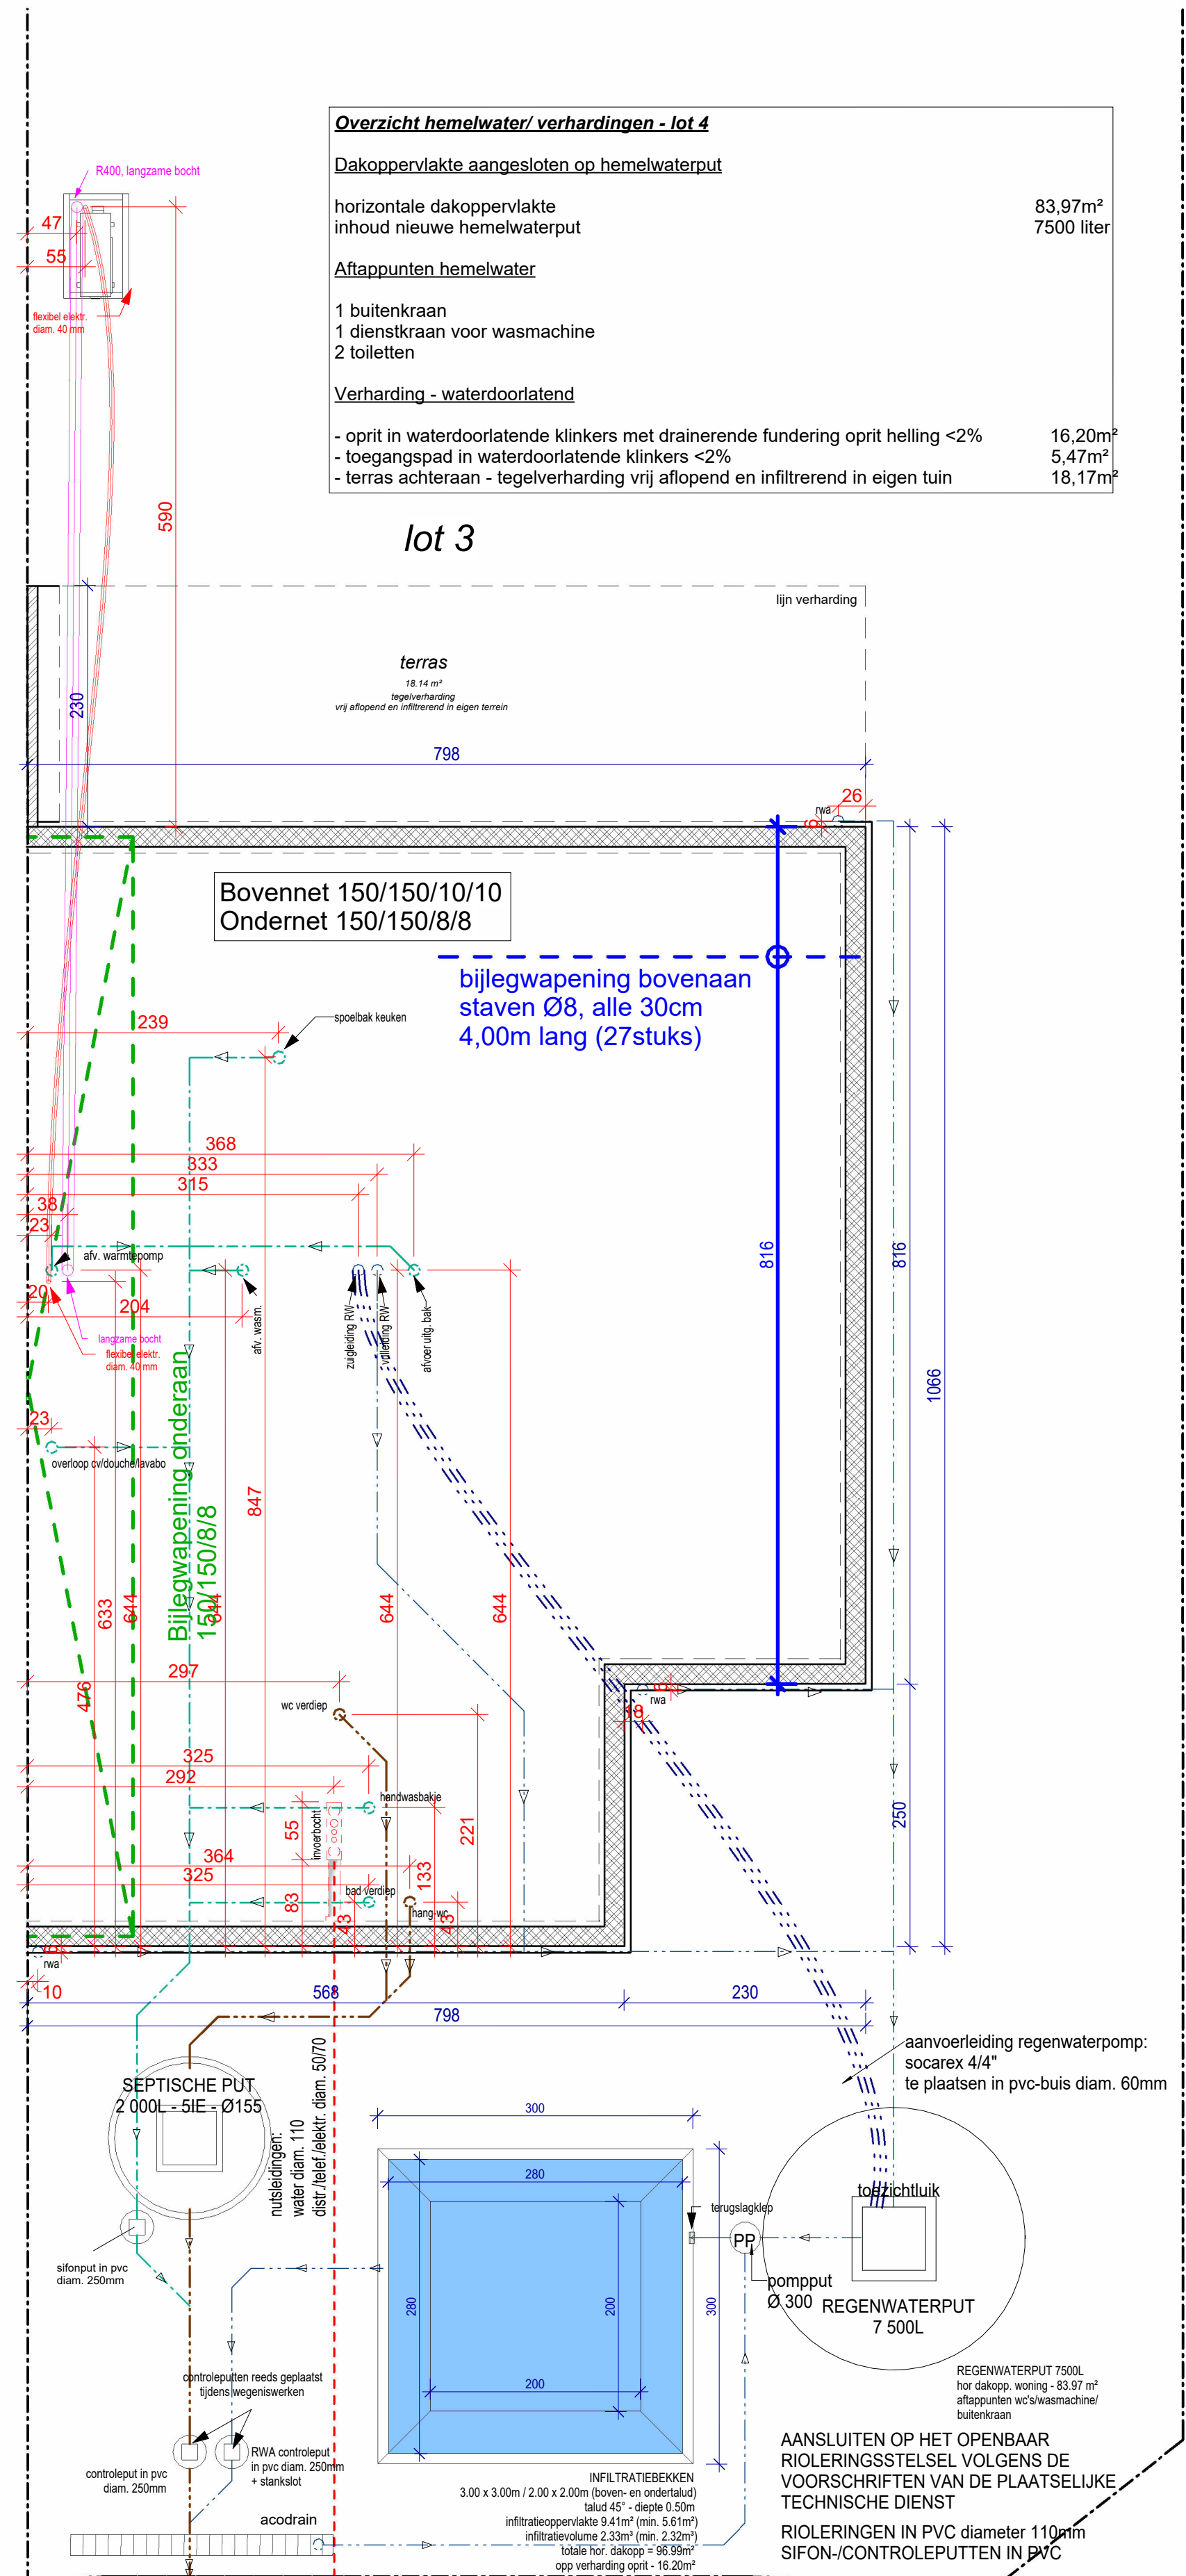

5 VK Rioleringsplan/ fundering lot 3
1:50



9 Inplanting lot 3
1:500

LIGGING Oost-Vlaanderen
Rijerstraat
9690 Ruien (Kluisbergen)
afdeling 1 sectie B nrs. 423E, 426L, 430B en 432B

ONTWERP Ruien/ Kluisbergen: bouwen van 15 woningen
Uitvoering



Grote Heerweg 2
8791 Beveren-Leie
Belgium

Tel.: 0032 (0)56/71.27.97
info@paulhuyzentrust.be
www.paulhuyzentrust.be

DOSSIER dossier : Ruien/ Kluisbergen: bouwen van 15 woningen
plan : Verkoopplan lot 3

plan nr. : VK3
datum : 28/08/2025
schaal : zoals aangeduid

goedgekeurd en voor akkoord ondertekend
architect opdrachtgever gemeente

ARCHITECT Bart Van Beversluys
Antoon Catriestraat 7
9031 Drongen
Tel. : 0475 85 36 96
Email : info@ar-bvb.be

Alle tekeningen zijn louter informatief en kunnen ten allen tijde worden gewijzigd indien dit noodzakelijk wordt geacht.
De getekende mediblering en toestellen zijn louter illustratief; enkel diegene vermeld in het verkoopstekstboek zijn voorzien.
De definitieve materiaalkeuze is exclusief voorbehouden voor de bouwheer. Stalen zijn te bezichtigen in zijn kantoor.