




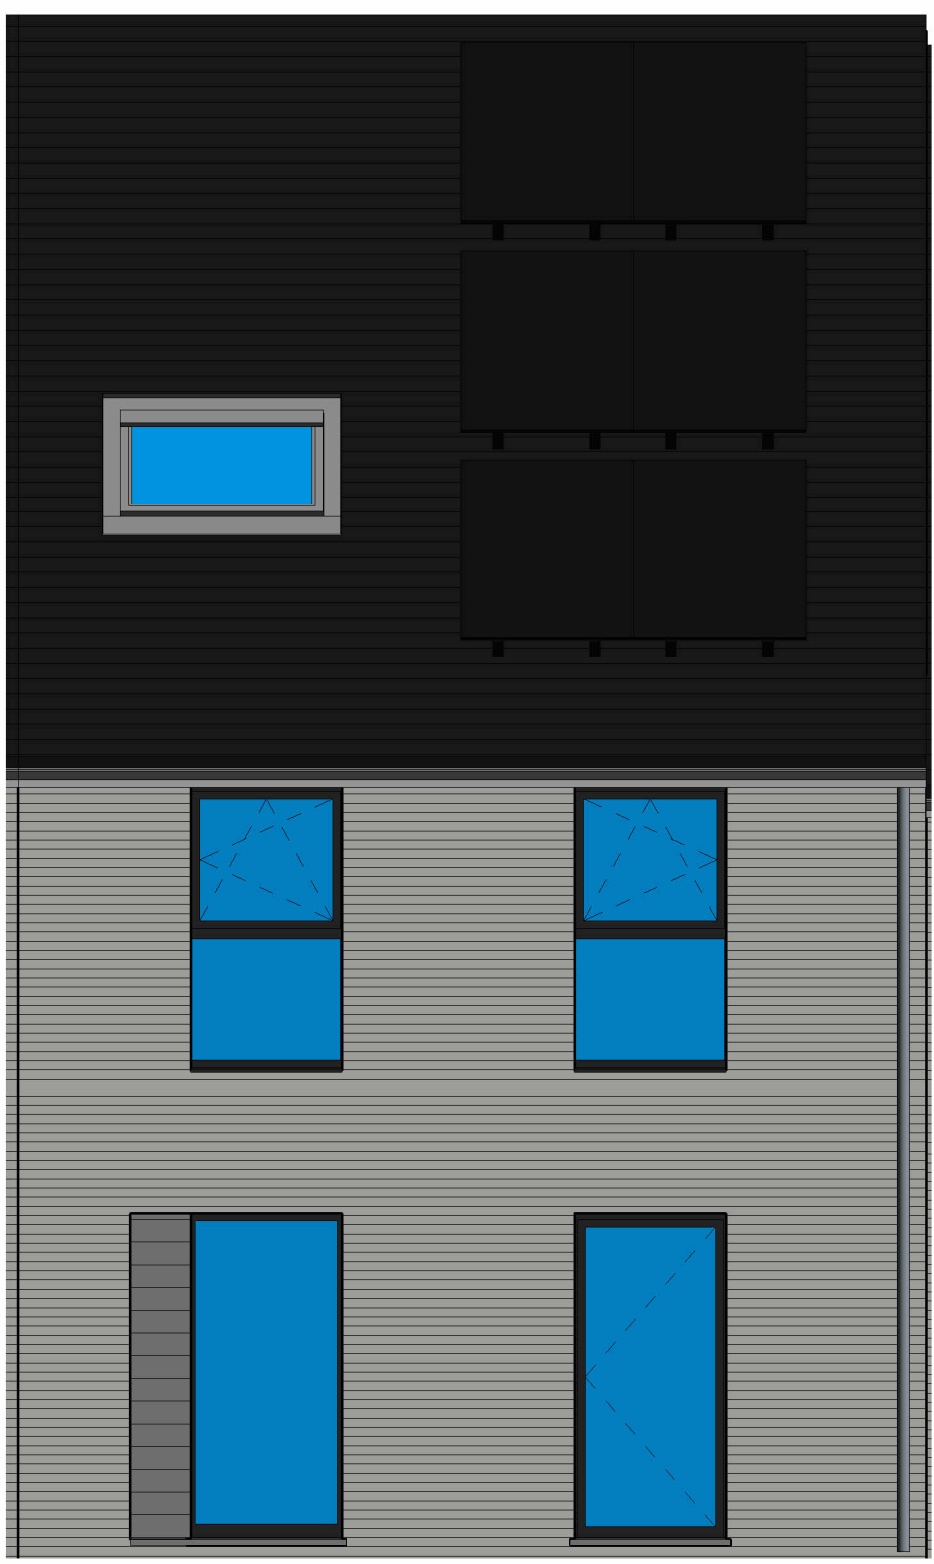


1 Voorgevel lot 44
1 : 50

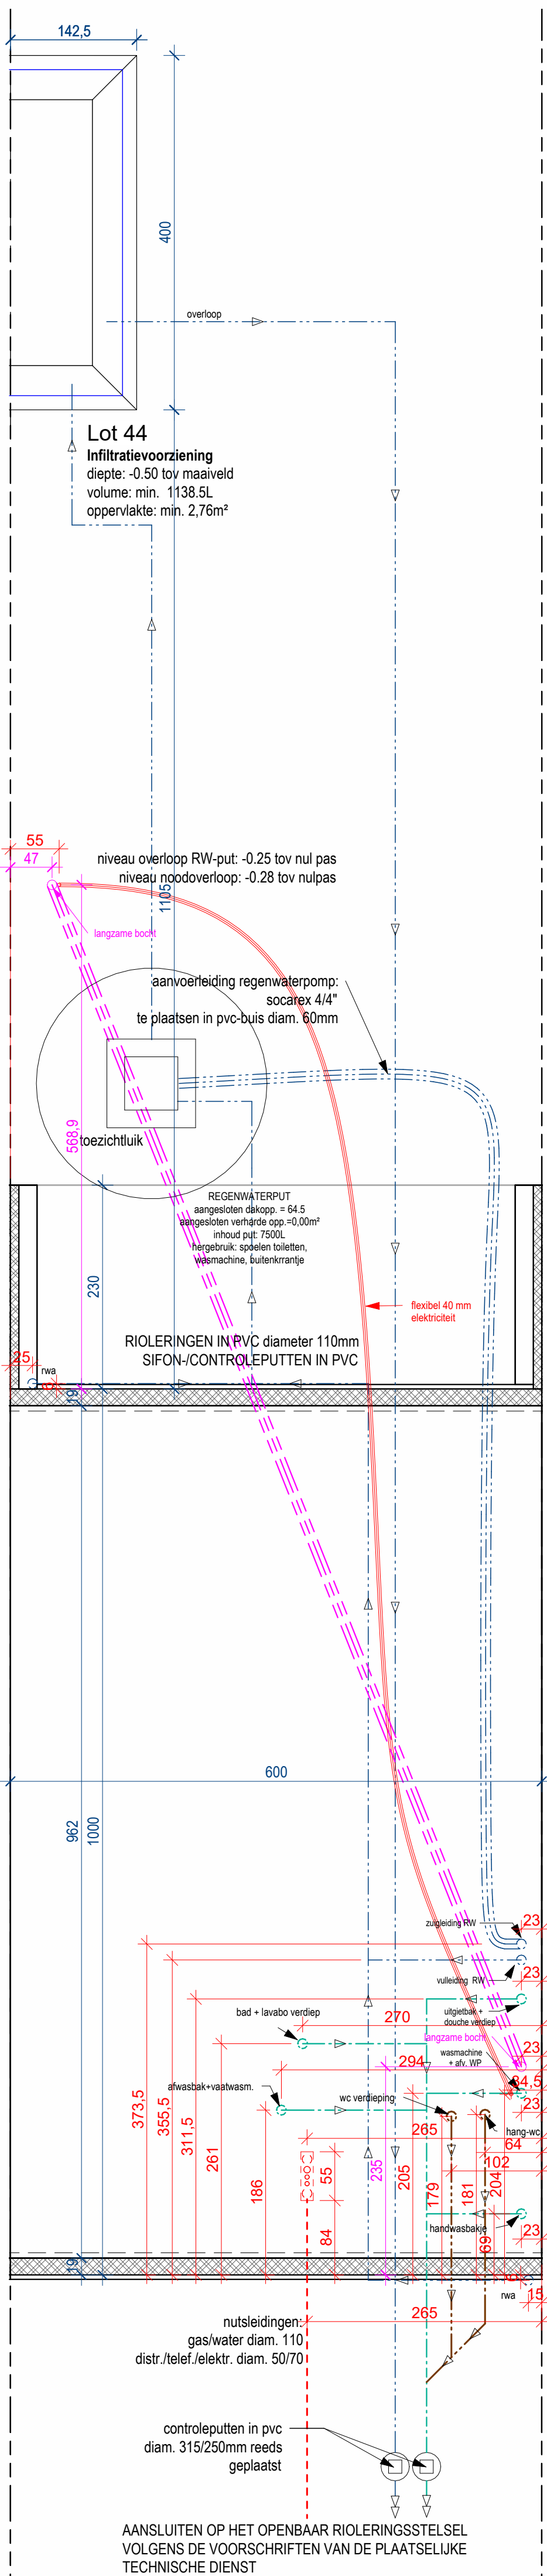


3 riolering/ fundering lot 44
1 : 50

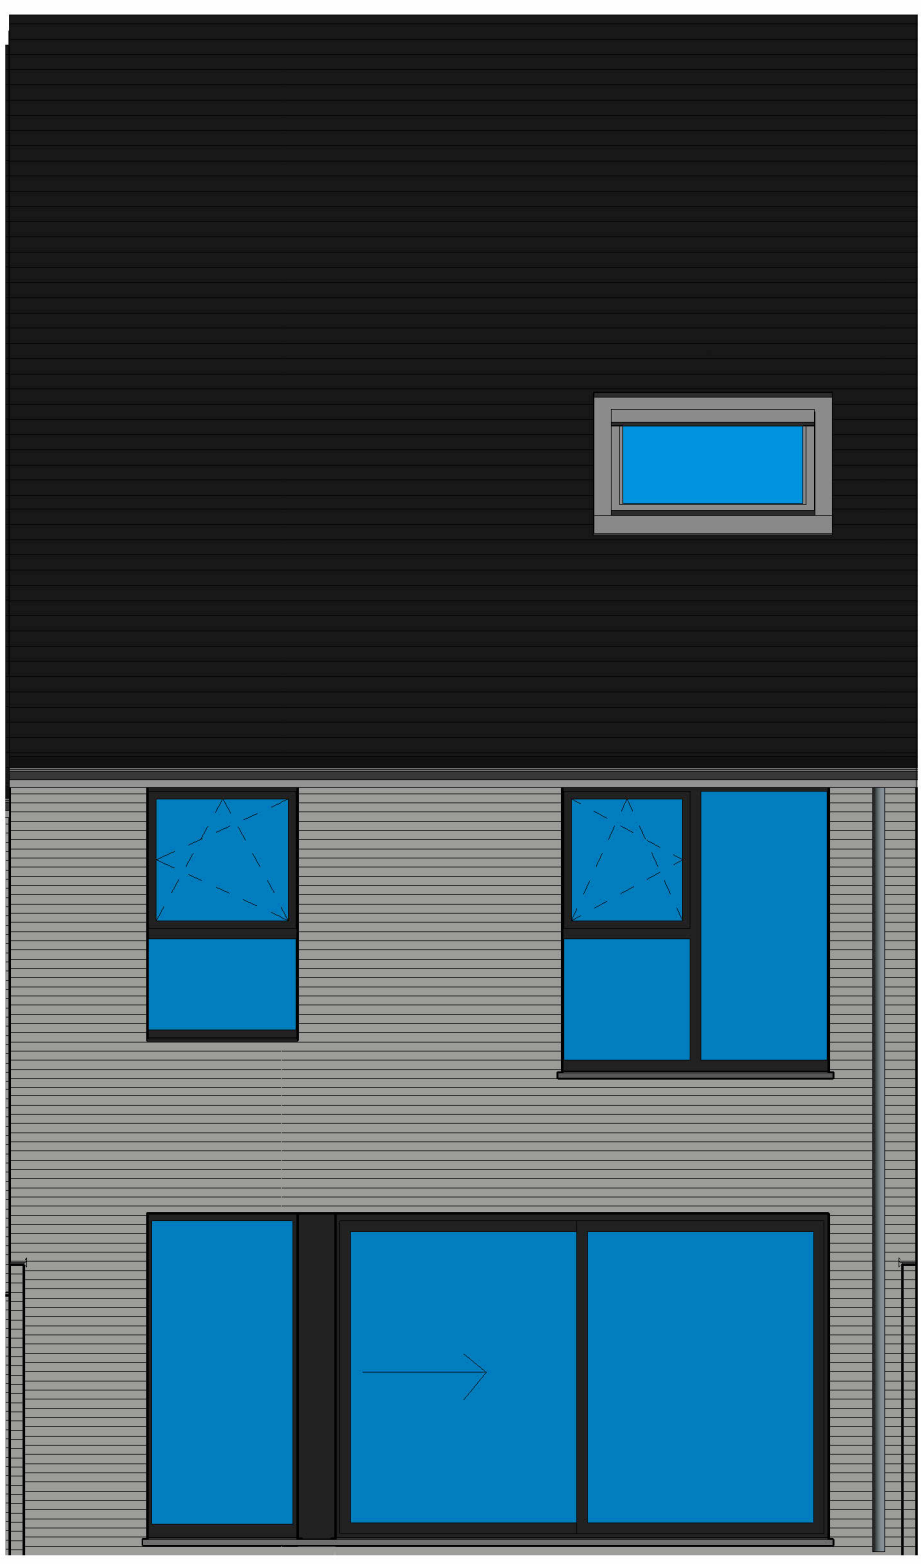


2 Achtergevel lot 44
1 : 50

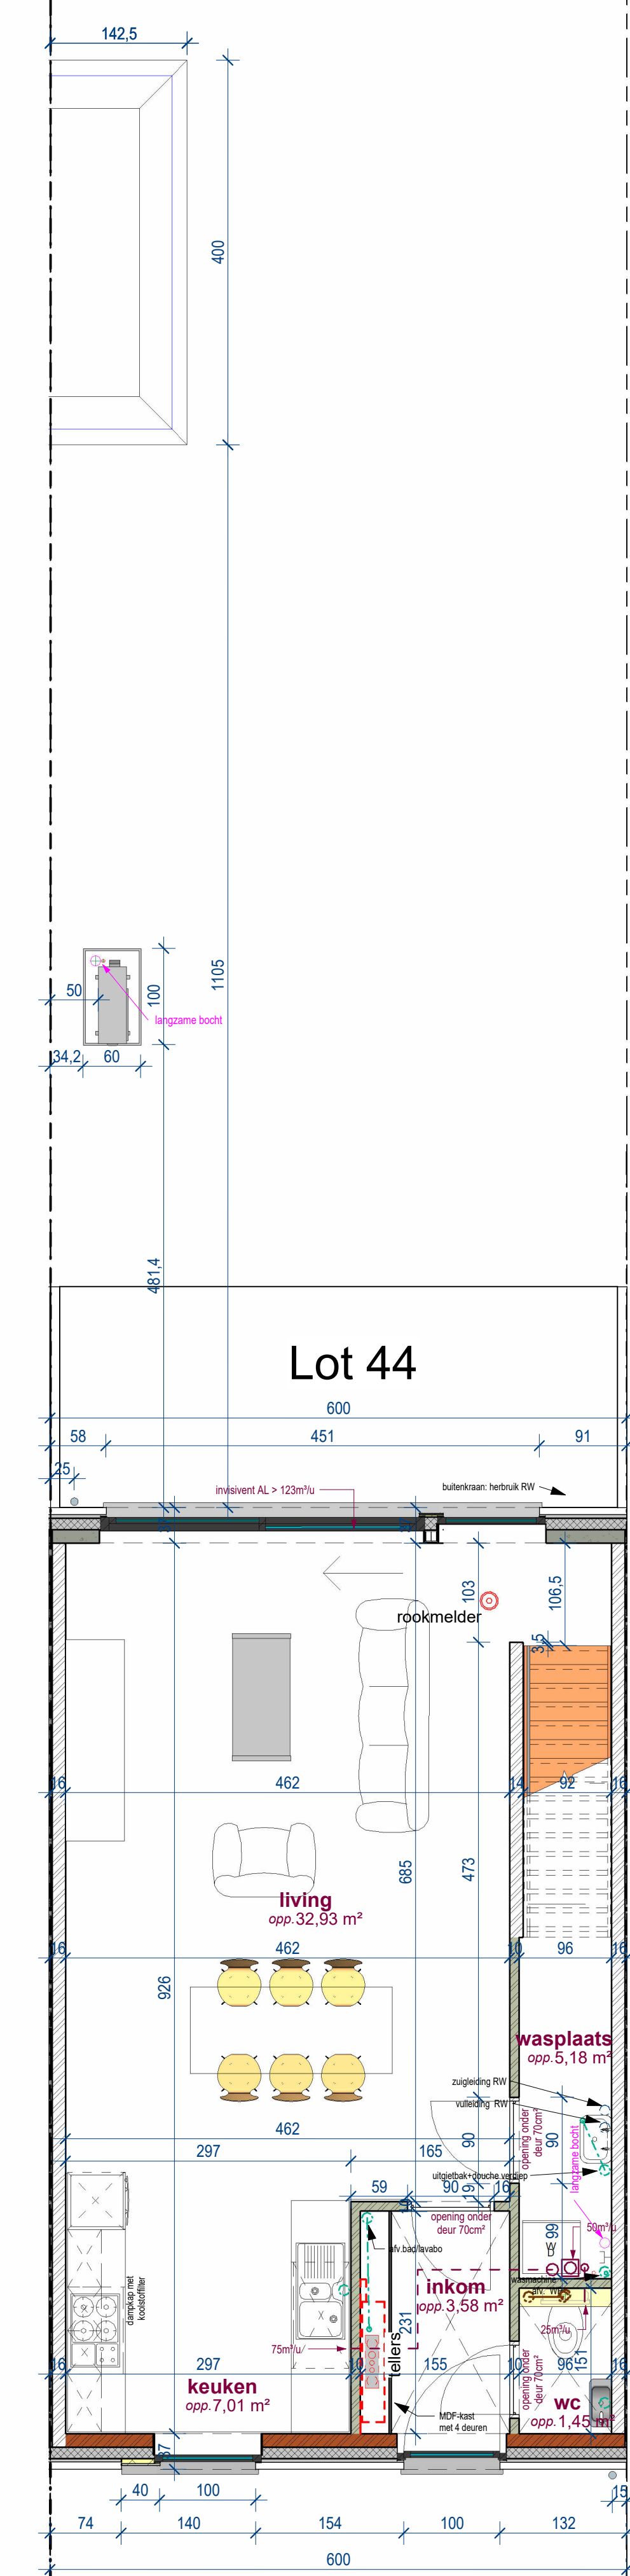


4 gelijkvloers lot 44
1 : 50

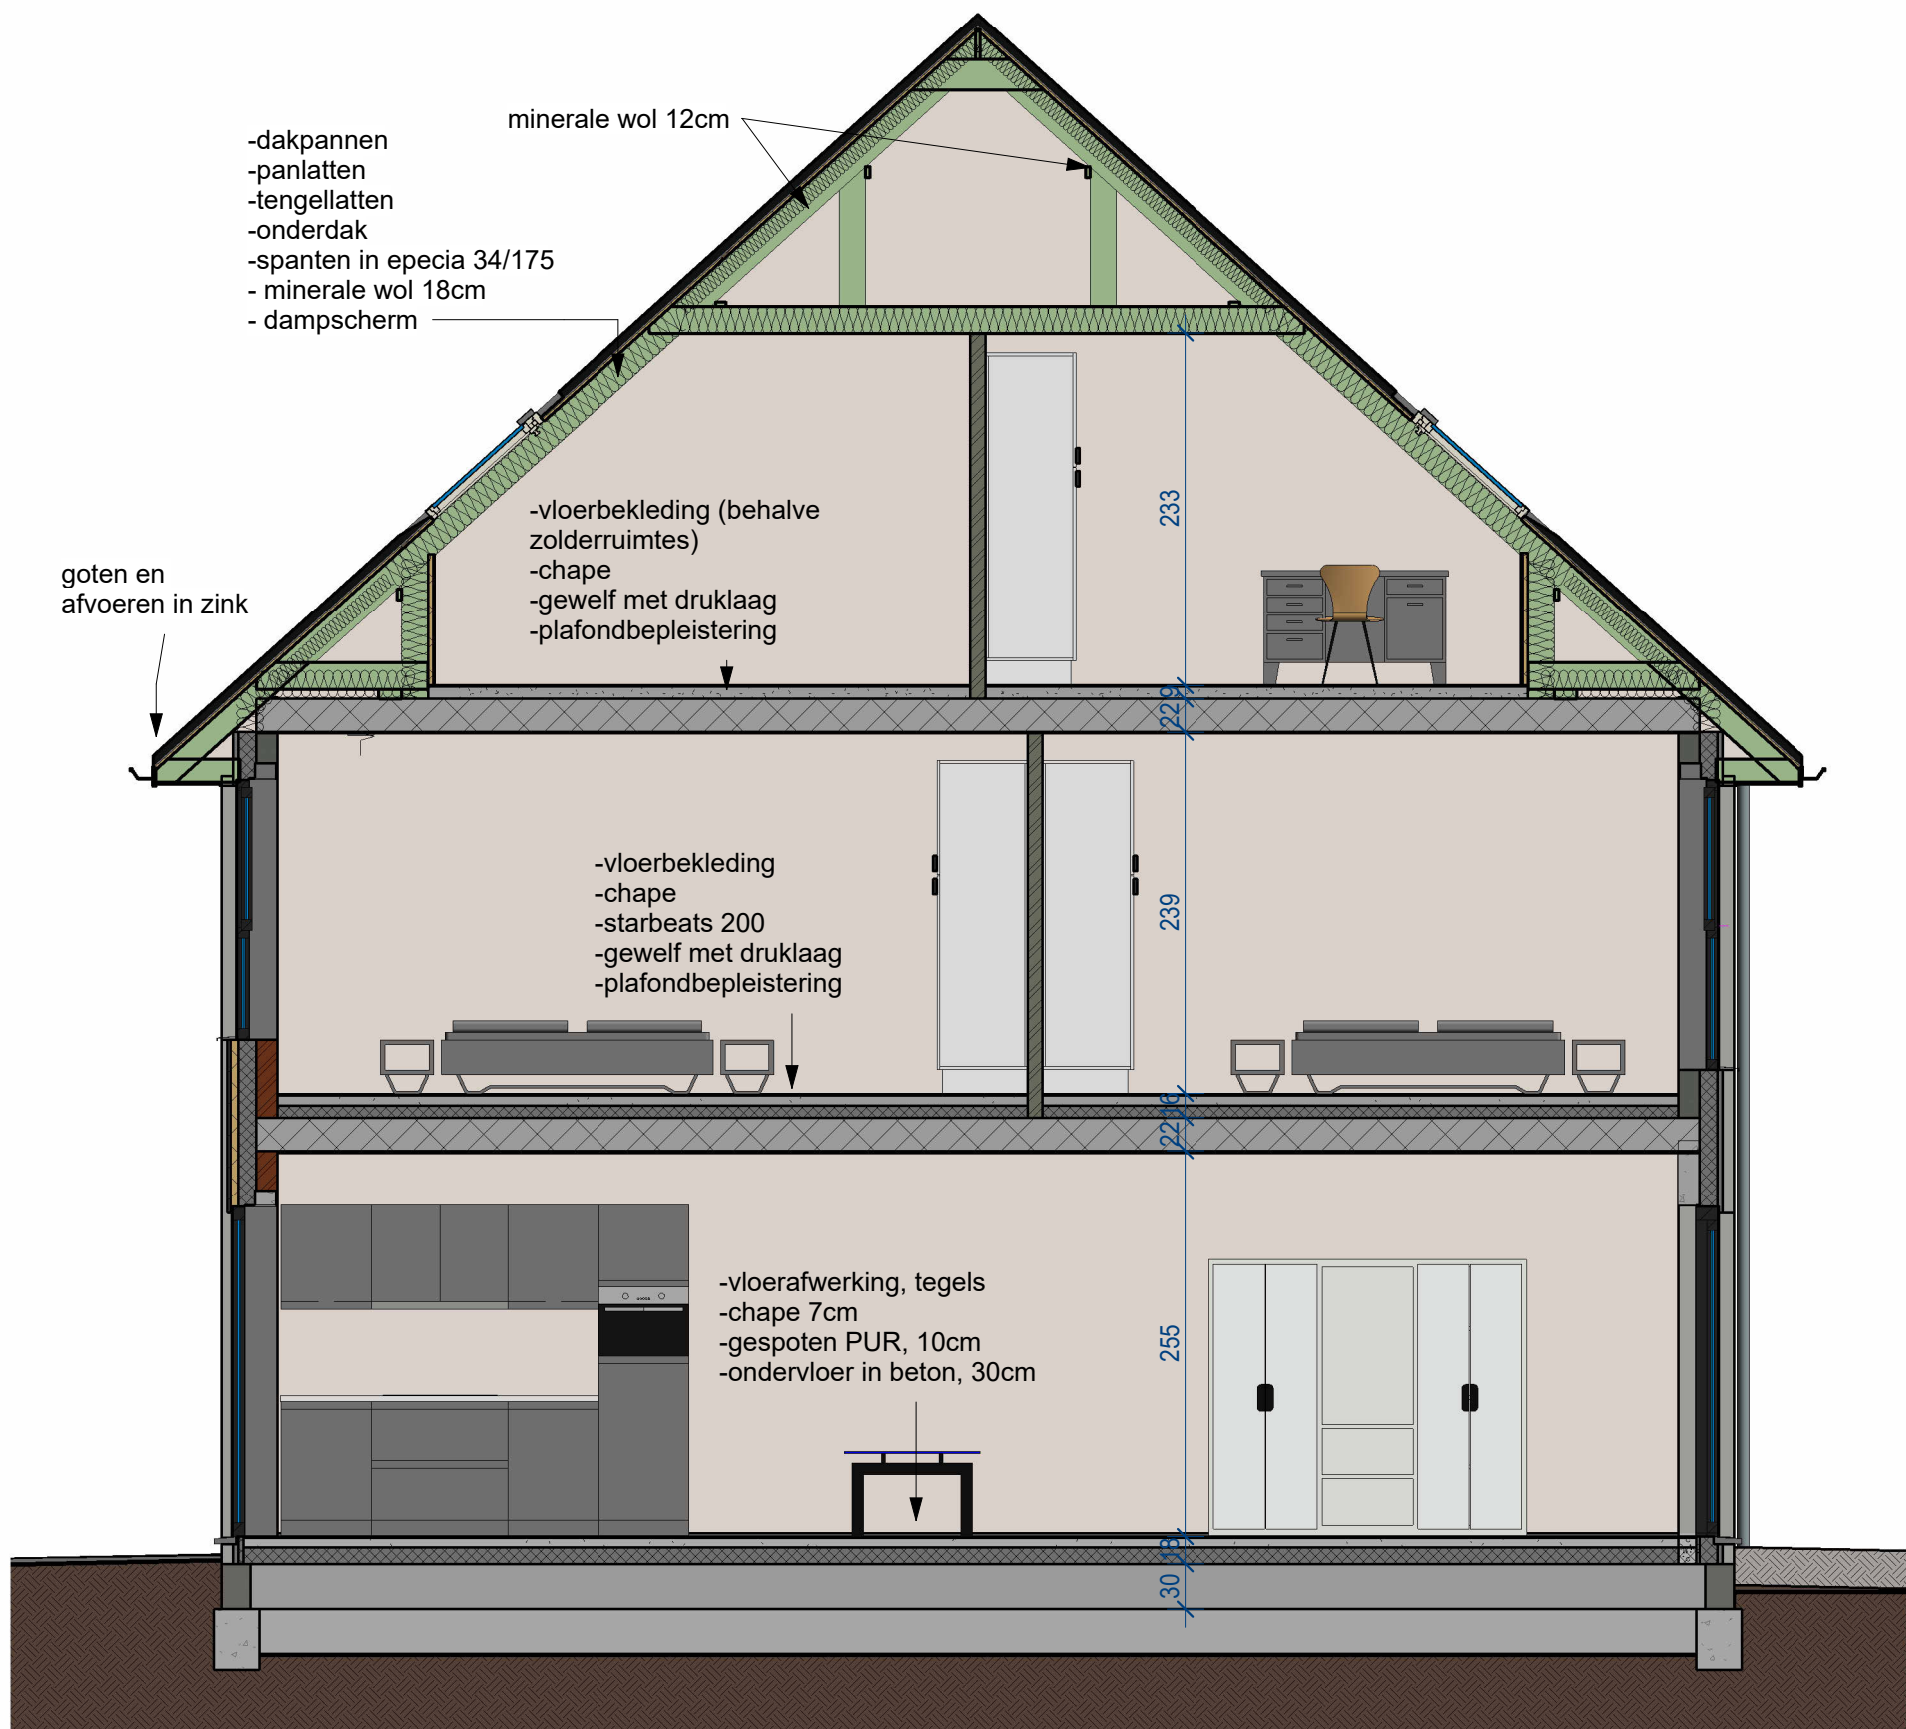

8 Snede VK 44
1 : 50

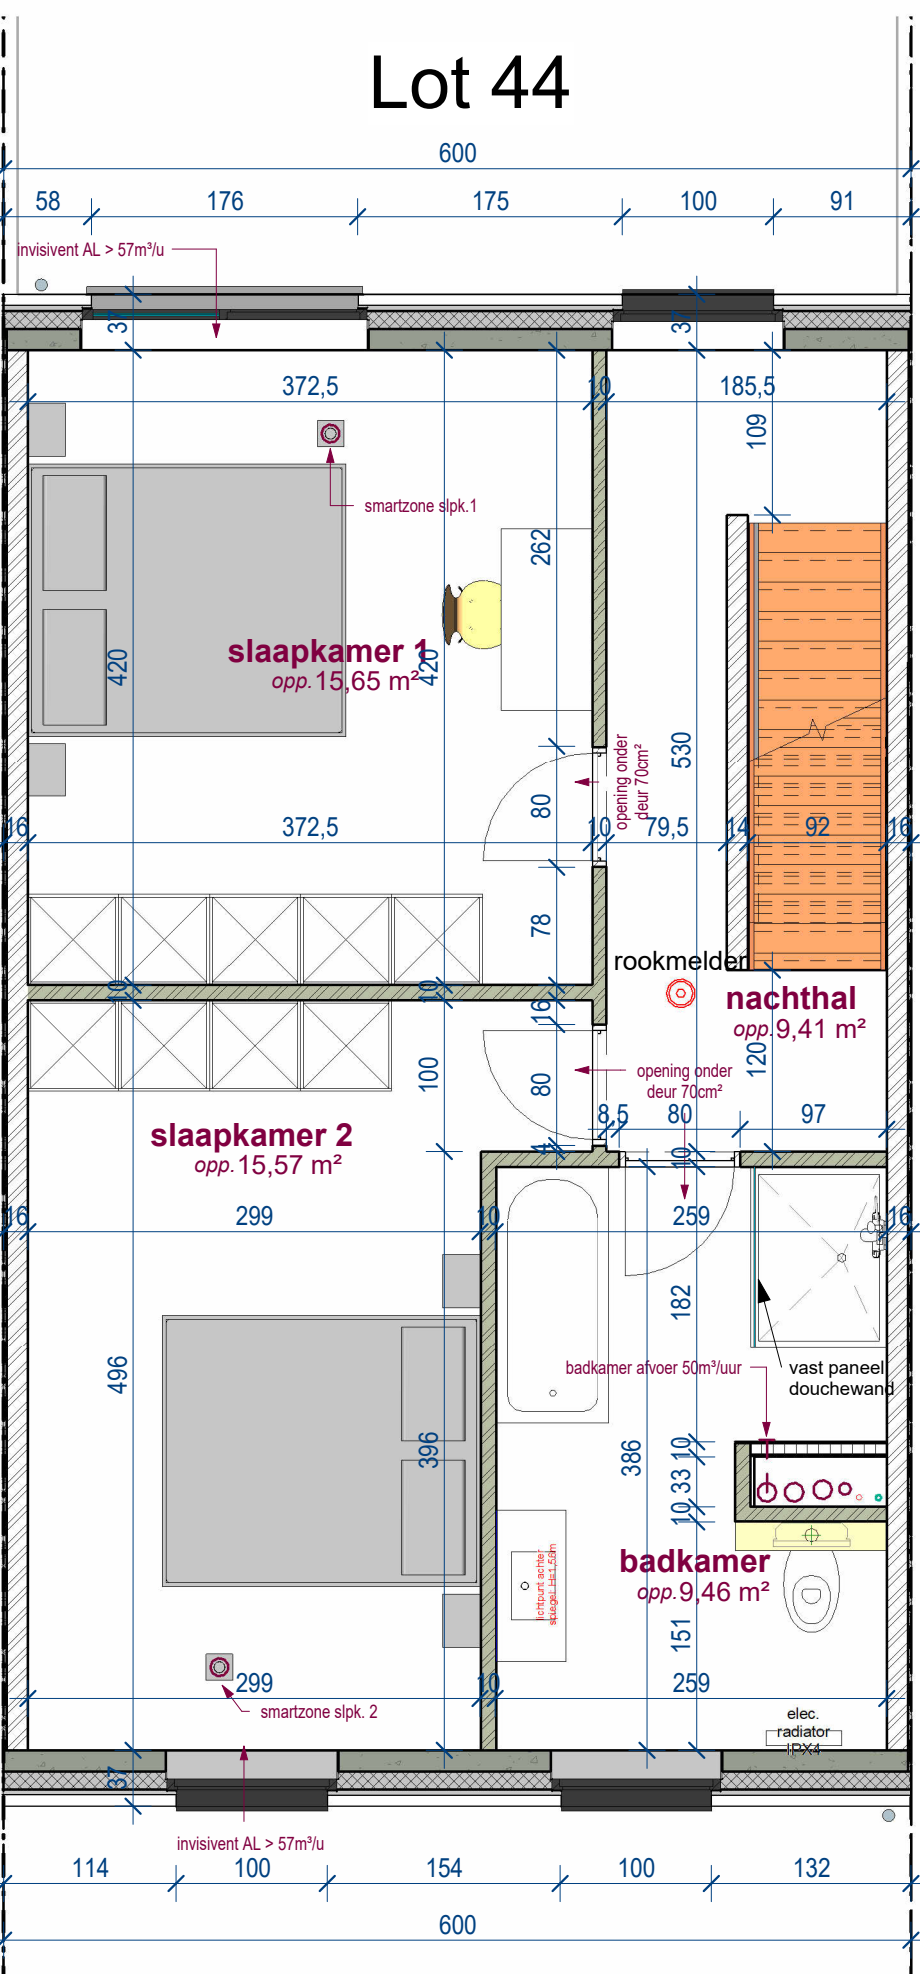

5 verdieping lot 44
1 : 50

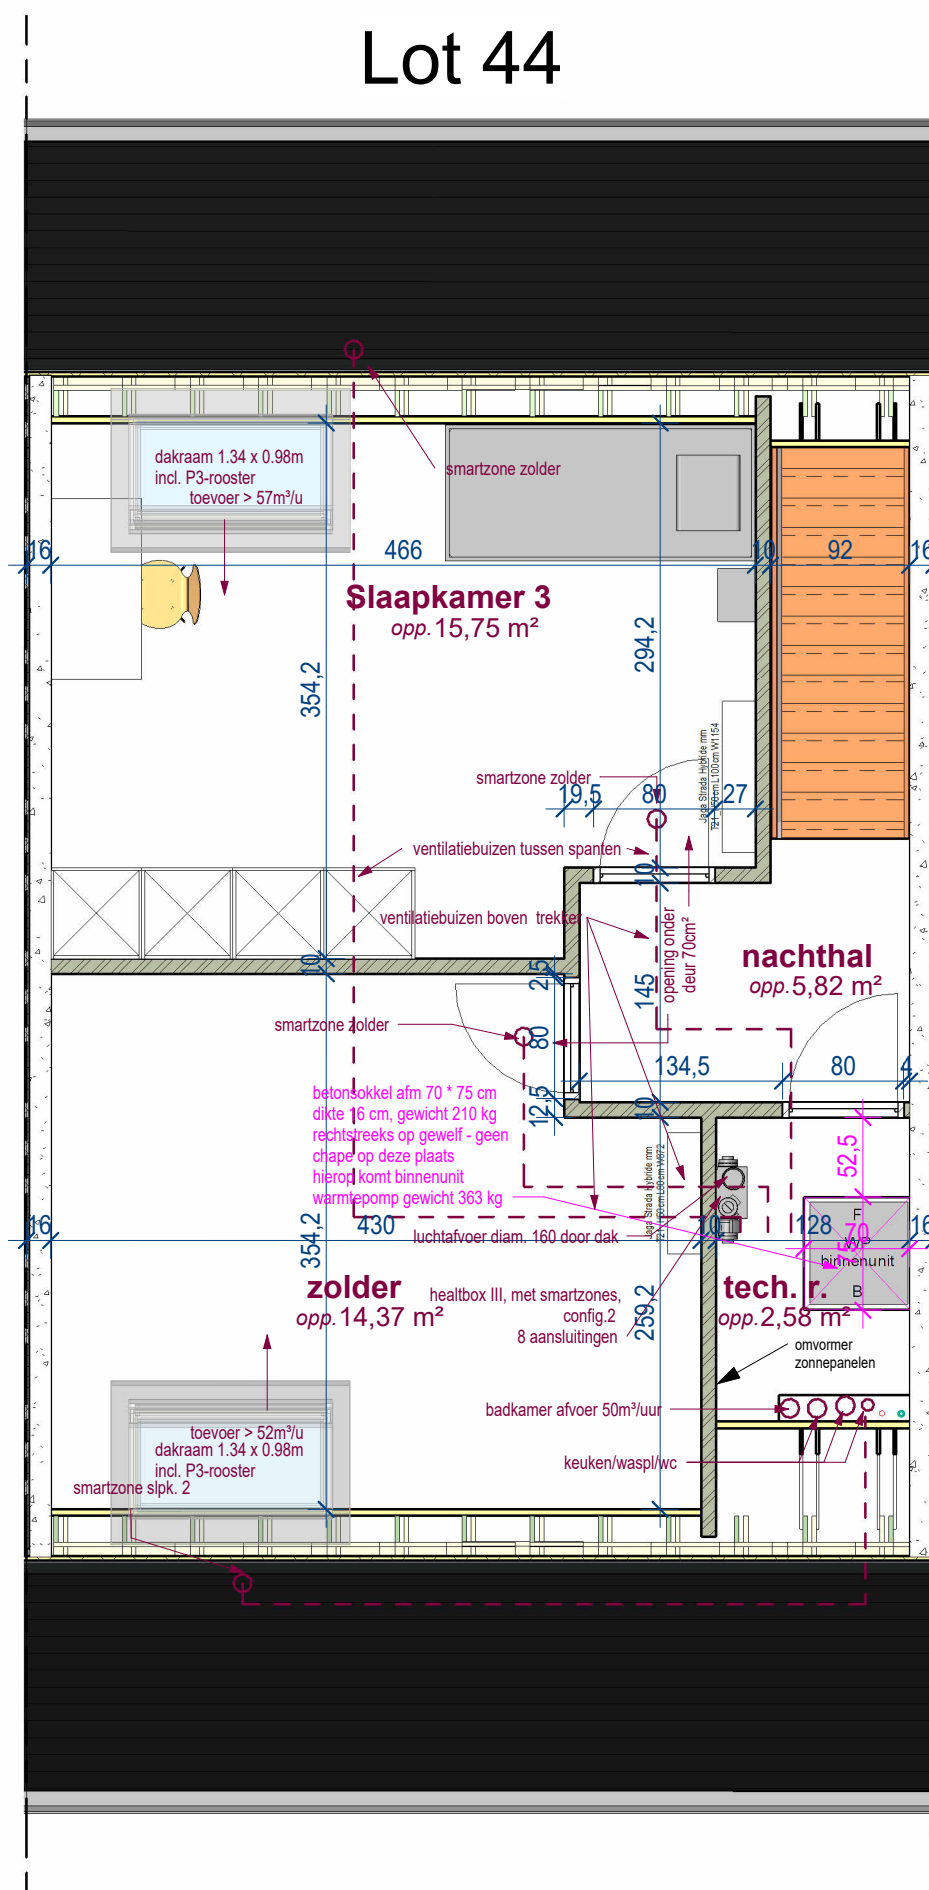

6 Zolder lot 44
1 : 50



7 Inplanting lot 44
1 : 500

LIGGING West-Vlaanderen
Elzenstraat - Kruiswegstraat (lot 38 tem. 55)
B-8550 Zwevegem
Afd. sectie C: 0933Y2, 0933W2, 0933X2, 0933Z2, 0933V2, 0092E,
0099F4, 0933E3, 0933C3, 0933A3, 0933B3, 0933D3, 0933M3, 0933L3,
0933G3, 0933N3, 0933K3, 0933P3, 0933F3, 0933H3

ONTWERP Zwevegem Kapel Milanen 1.3 - 18 woningen
Uitvoering



Grote Heerweg 2
8791 Beveren-Leie
Belgium
Tel.: 0032 (0)56/71.27.97
info@paulhuyzenruyt.be
www.paulhuyzenruyt.be

DOSSIER dossier : Zwevegem Kapel Milanen 1.3 - 18 woningen
plan : Verkoopplan lot 44

plan nr. : VK44
datum : 08/07/2025
schaal : zoals aangeduid

goedgekeurd en voor akkoord ondertekend
architect opdrachtgever gemeente

ARCHITECT Cnockaert Architecture
Doorniksesteenweg 194
8500 Kortrijk
Tel. : 056/ 21 66 62
Email : bureau@cnockaert.be

Alle tekeningen zijn louter informatief en kunnen ten allen tijde worden gewijzigd indien dit noodzakelijk wordt geacht.
De getekende meublering en toestellen zijn louter illustratief; enkel diegene vermeld in het verkoopskostenboek zijn voorzien.
De definitieve materiaalkeuze is exclusief voorbehouden voor de bouwheer. Stalen zijn te bezichtigen in zijn kantoor.