




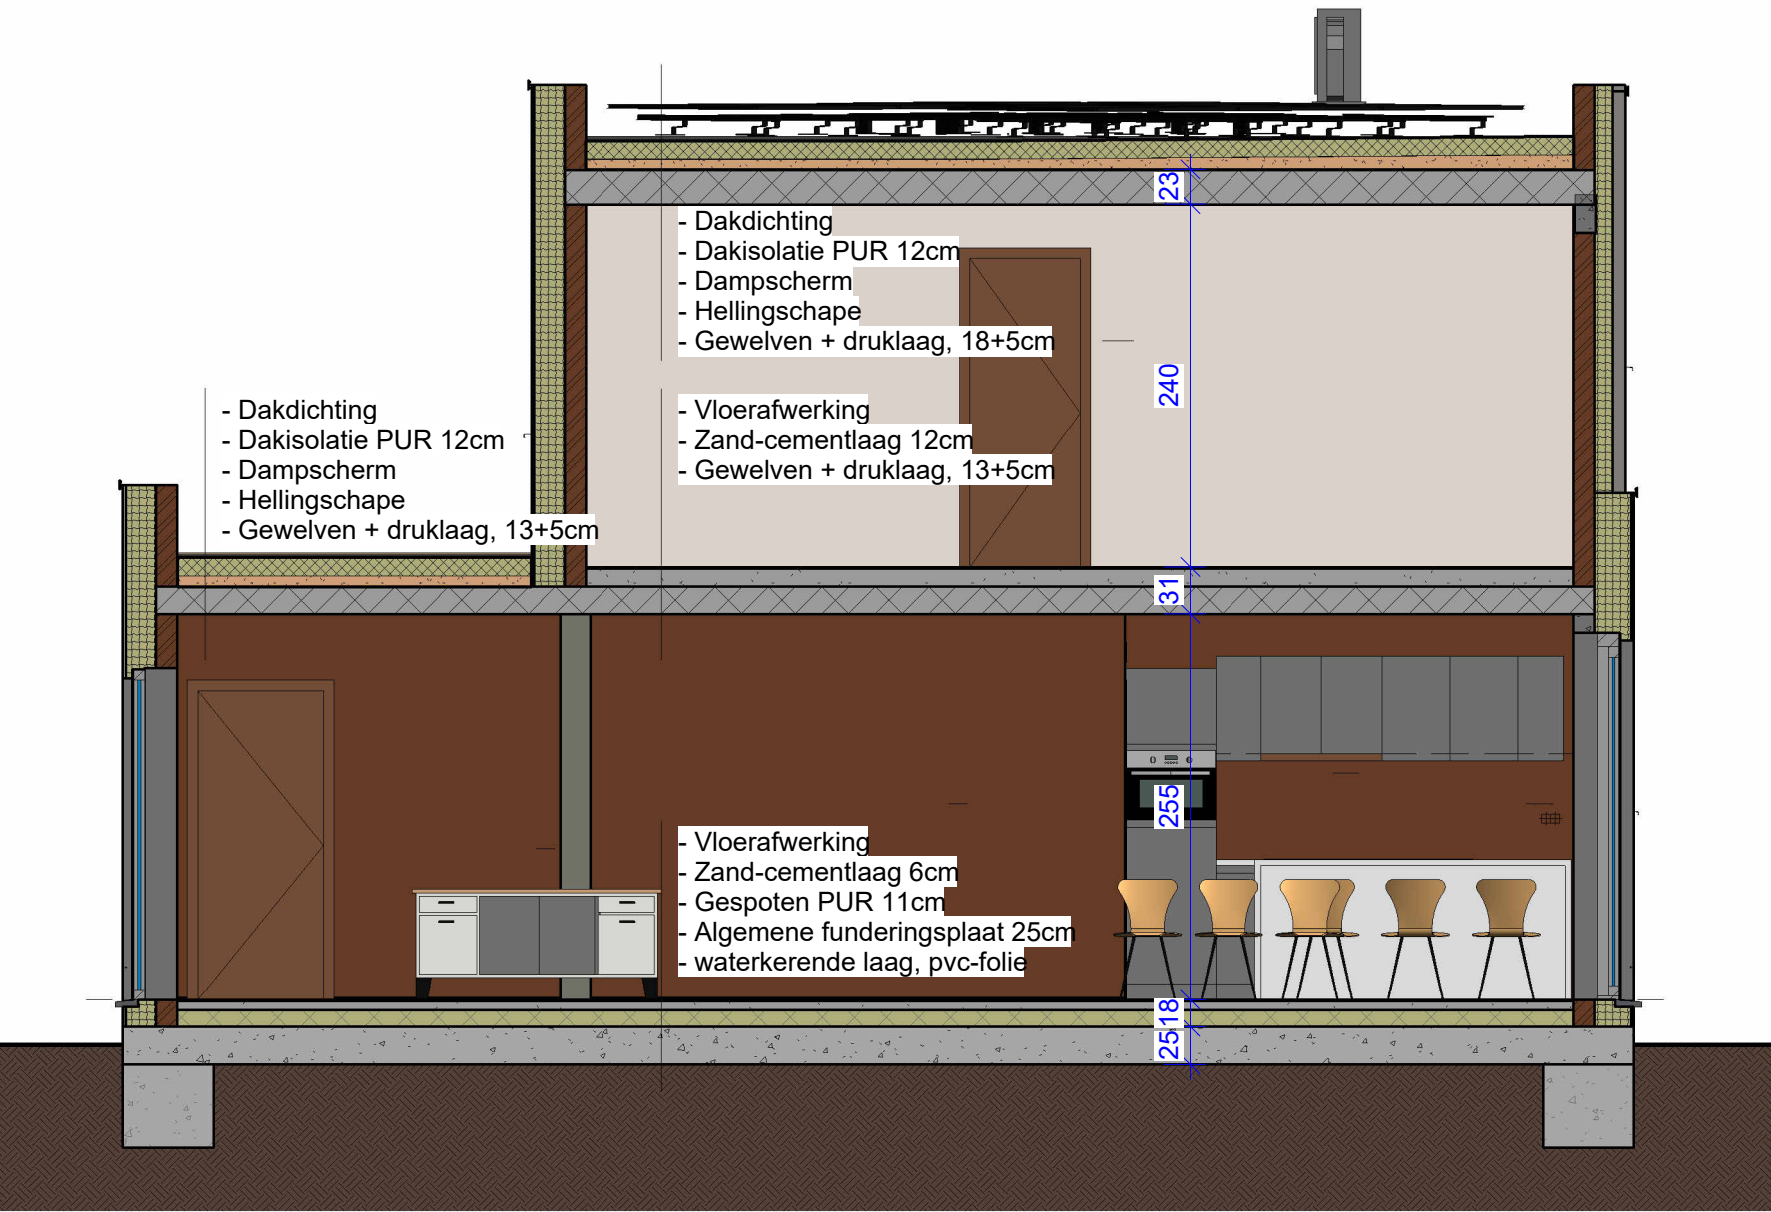


7 Snede VK Lot 6
1 : 50

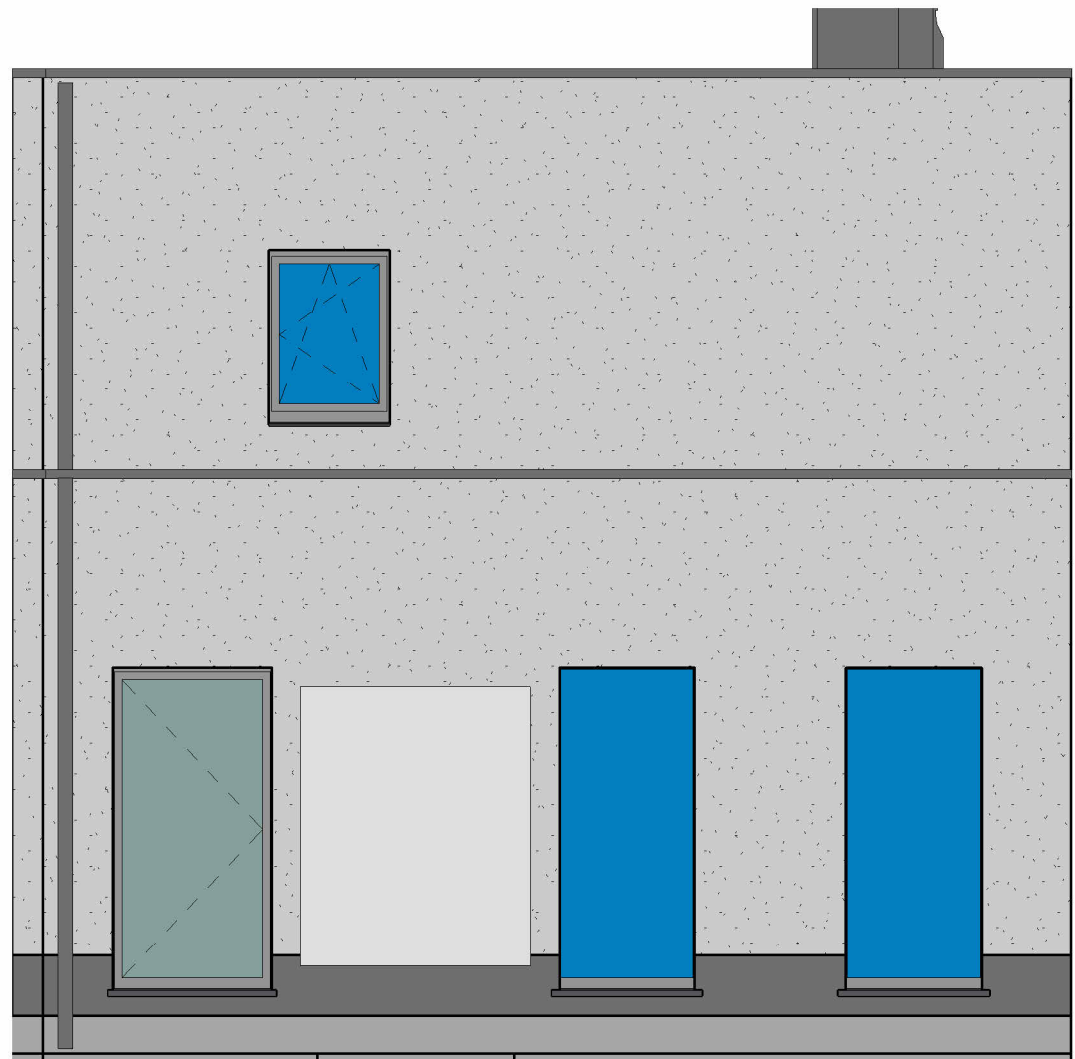


5 Voorgevel lot 6 VK
1 : 50

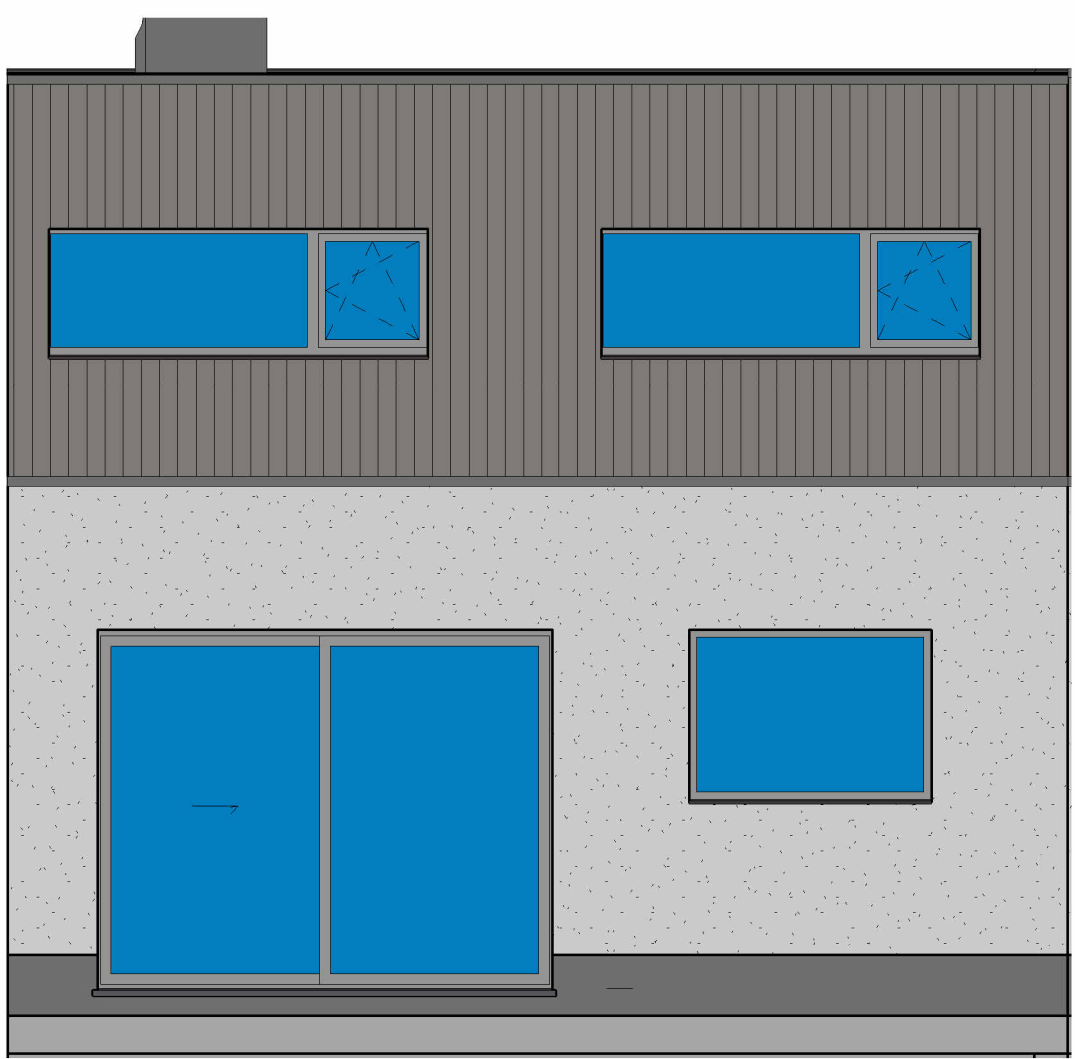


6 Achtergevel lot 6 VK
1 : 50

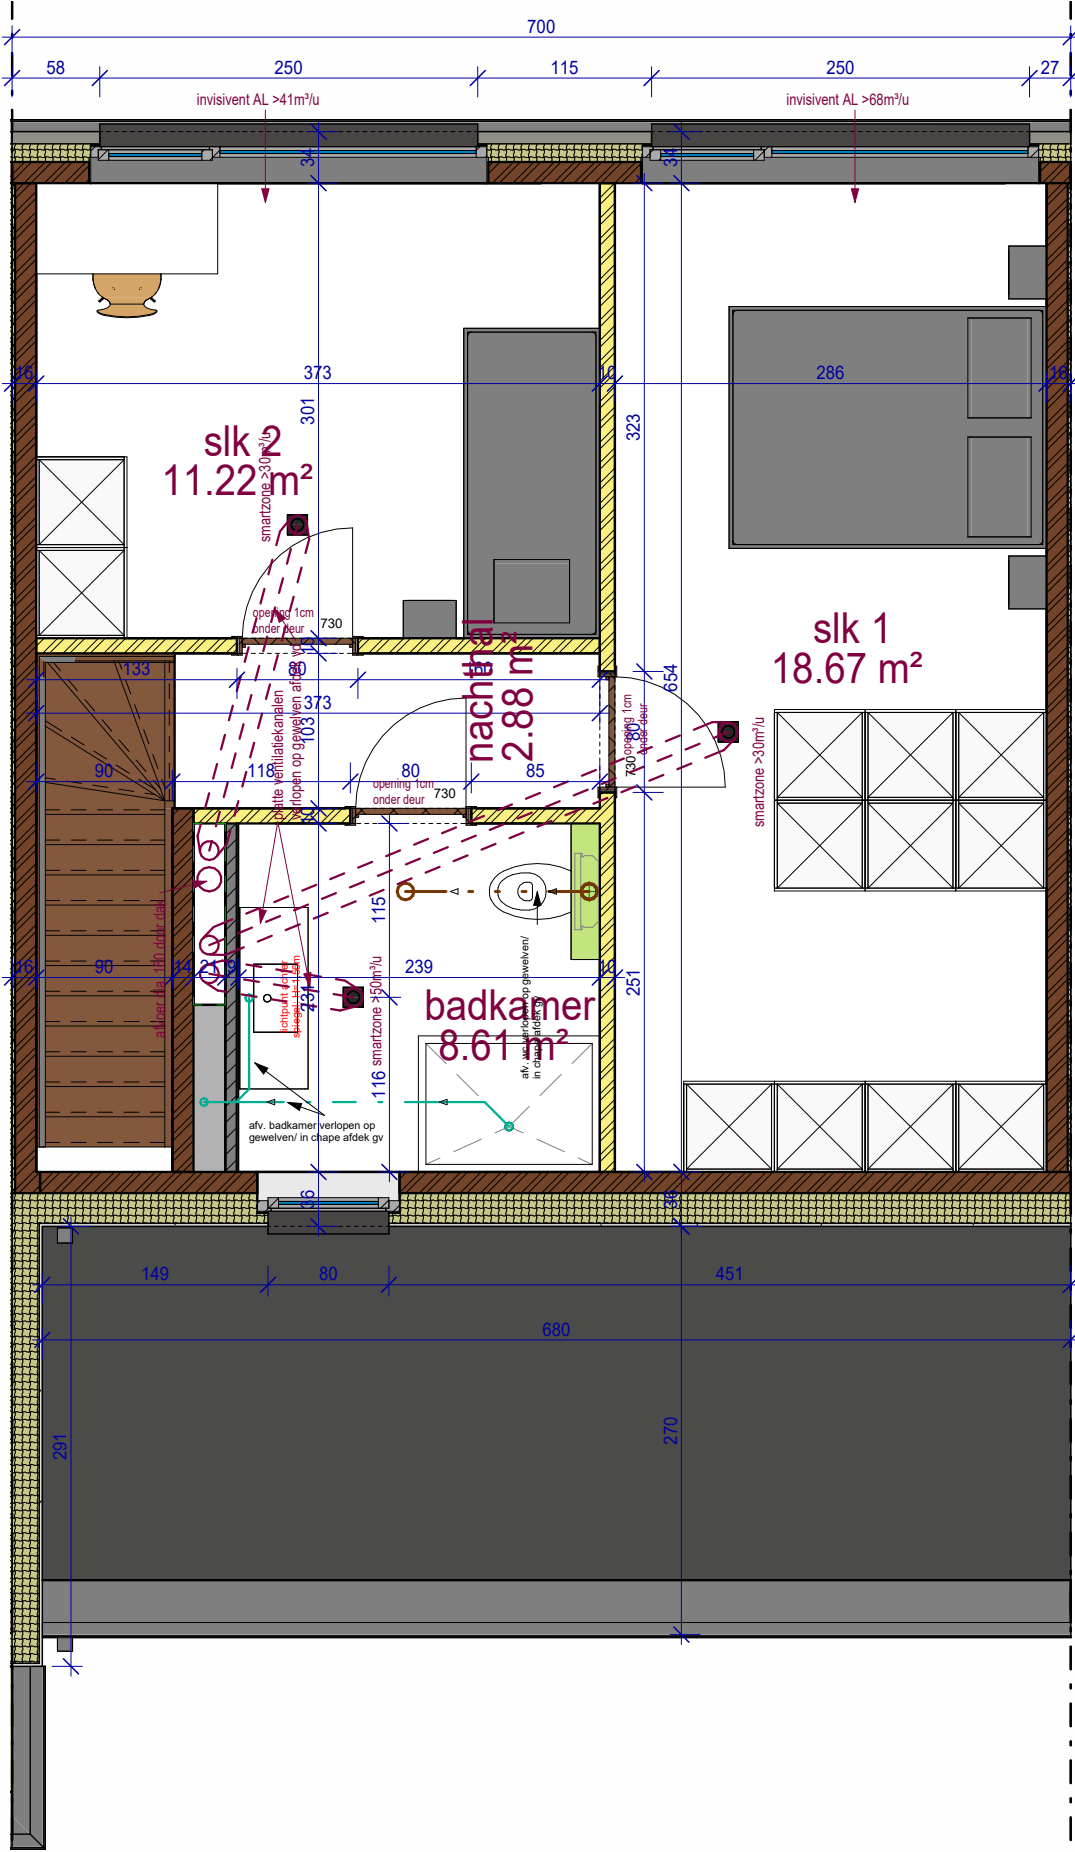

4 verdieping lot 6 VK
1 : 50

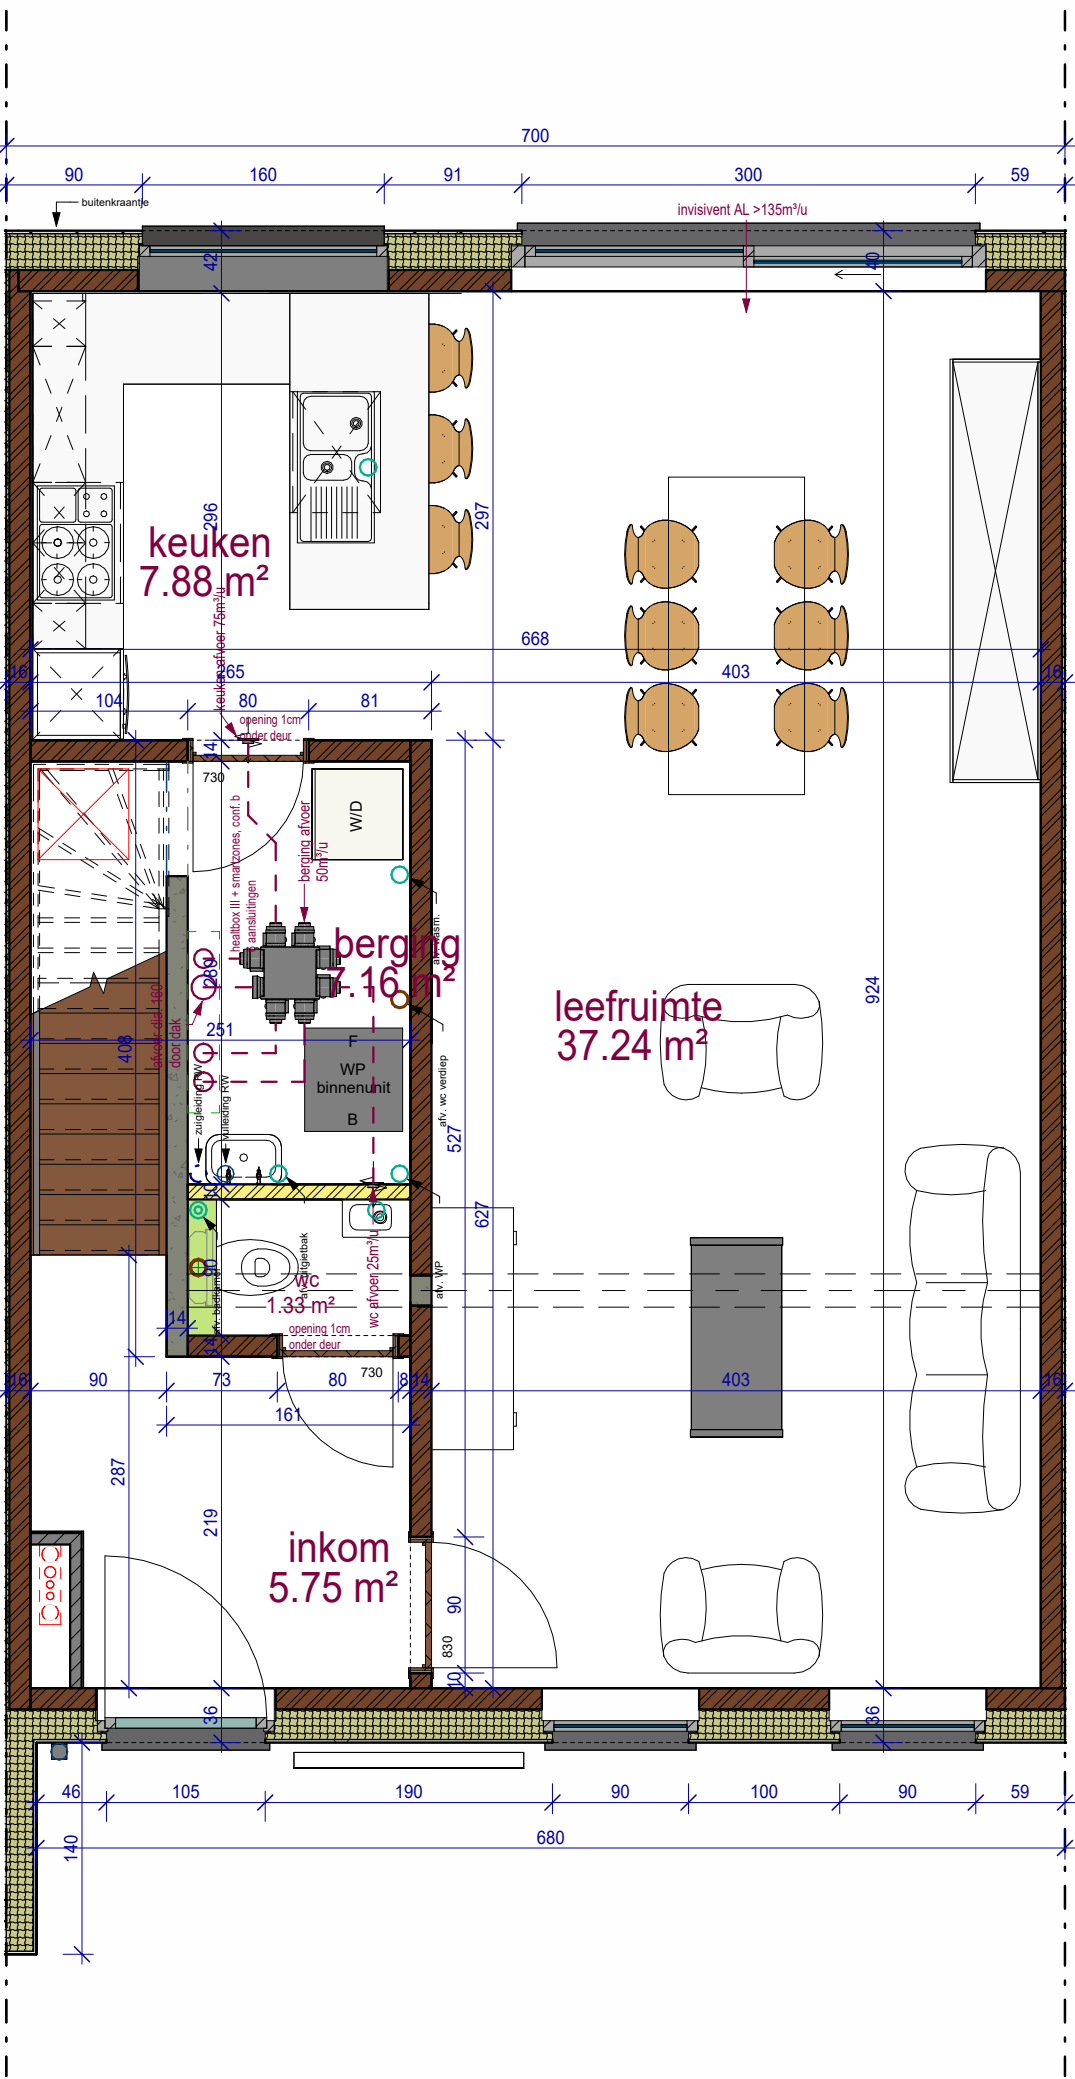

3 gelijkvloers lot 6 VK
1 : 50

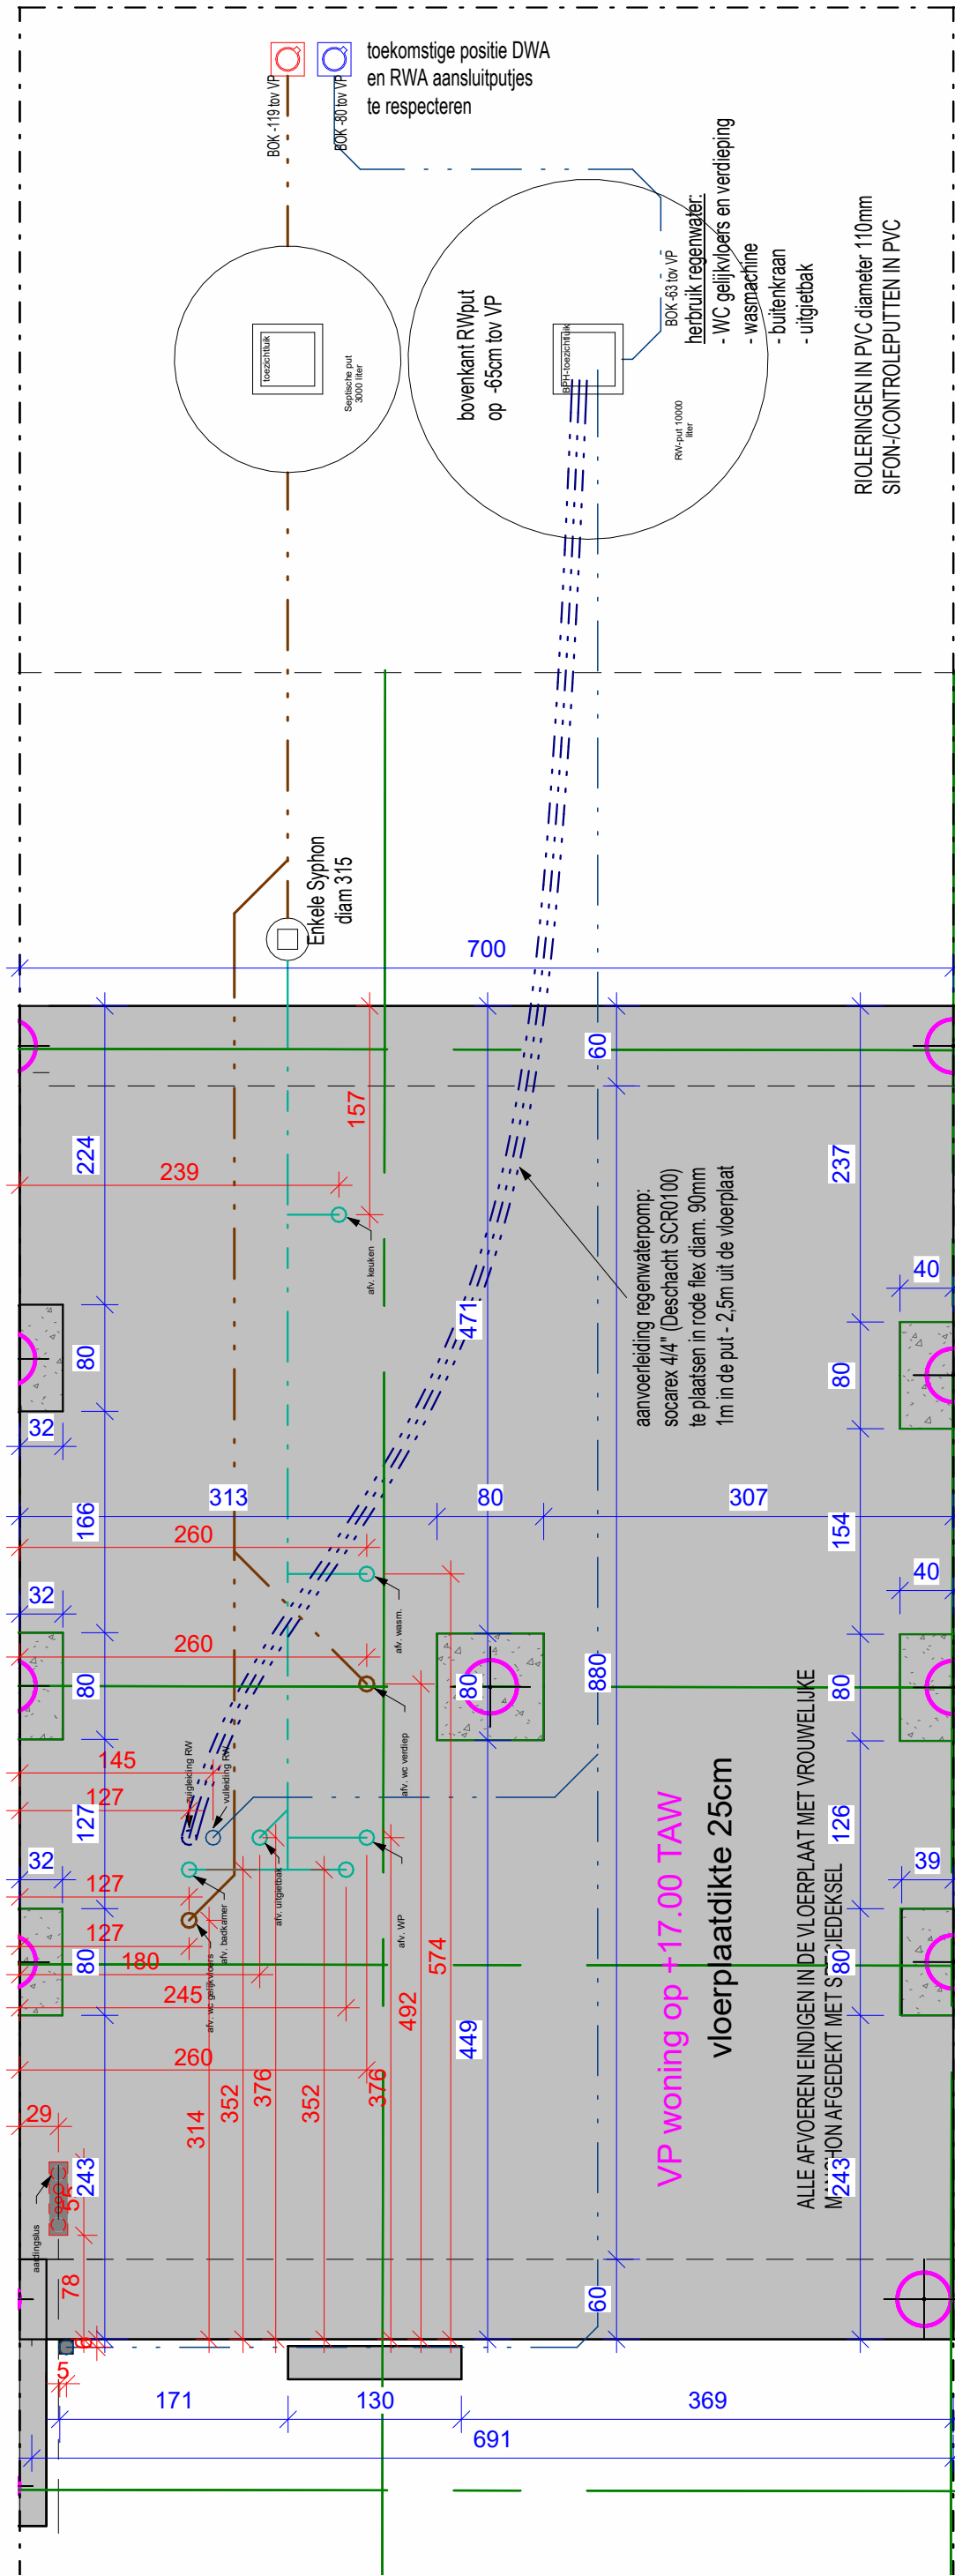

2 riolering- en fundering lot 6 VK
1 : 50



1 Inplanting VK lot 6
1 : 500

LIGGING	West-Vlaanderen Eerste Aardstraat 8531 Harelbeke Afd. 4 - Sectie: A - Nr. 246N
ONTWERP	Reconversie vlissinge Voorontwerp
BOUWHEER	Bouw Paul Huyzentruyt NV Grote Heerweg 2 8791 Beveren-Leie Tel. : +32 (0)56 71 27 97 GSM : BTW : e-mail : info@paulhuyzentruyt.be
DOSSIER	dossier nr. : Bavikhove Eerste Aardstraat plan : Verkoopsplan lot 6
	plan nr. : VK6 datum : 28/08/2025 schaal : zoals aangeduid
goedgekeurd en voor akkoord ondertekend architect	opdrachtgever gemeente
ARCHITECT	Architack Oostrozebeeksestraat 149 8710 Ooigem Tel. : 056/66 26 66 Email: mail@architack.be

Nr.	Omschrijving	Datum
	Onder voorbehoud van wijzigingen van de plannen	