



Voorgevel

1 : 50

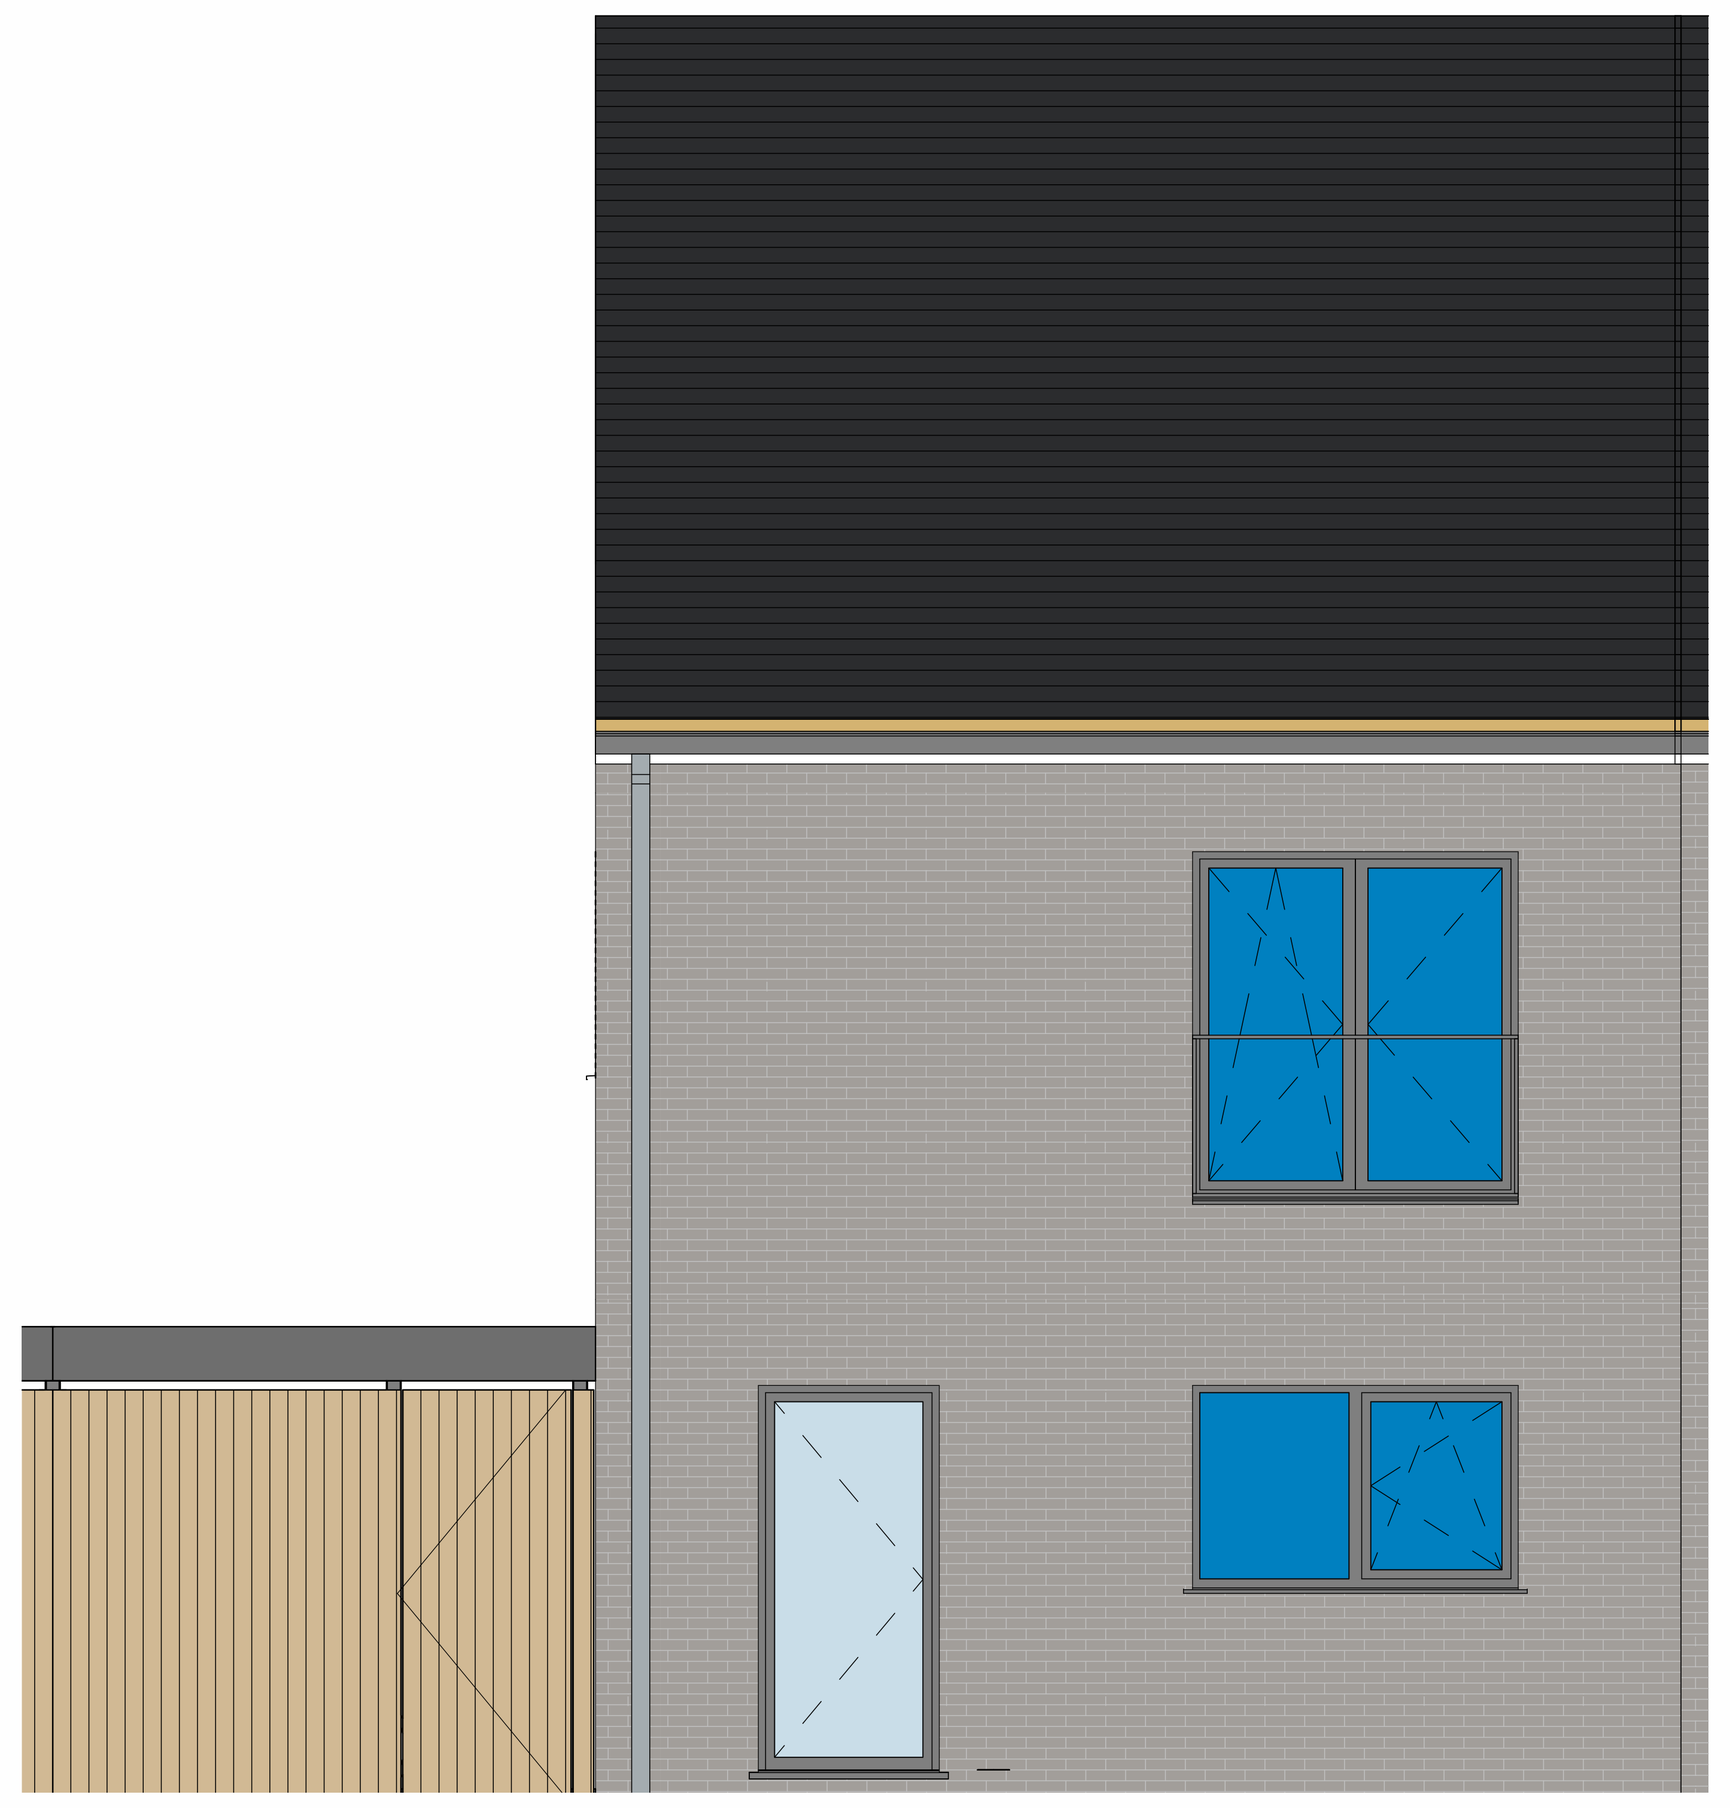


Achtergevel

1 : 50

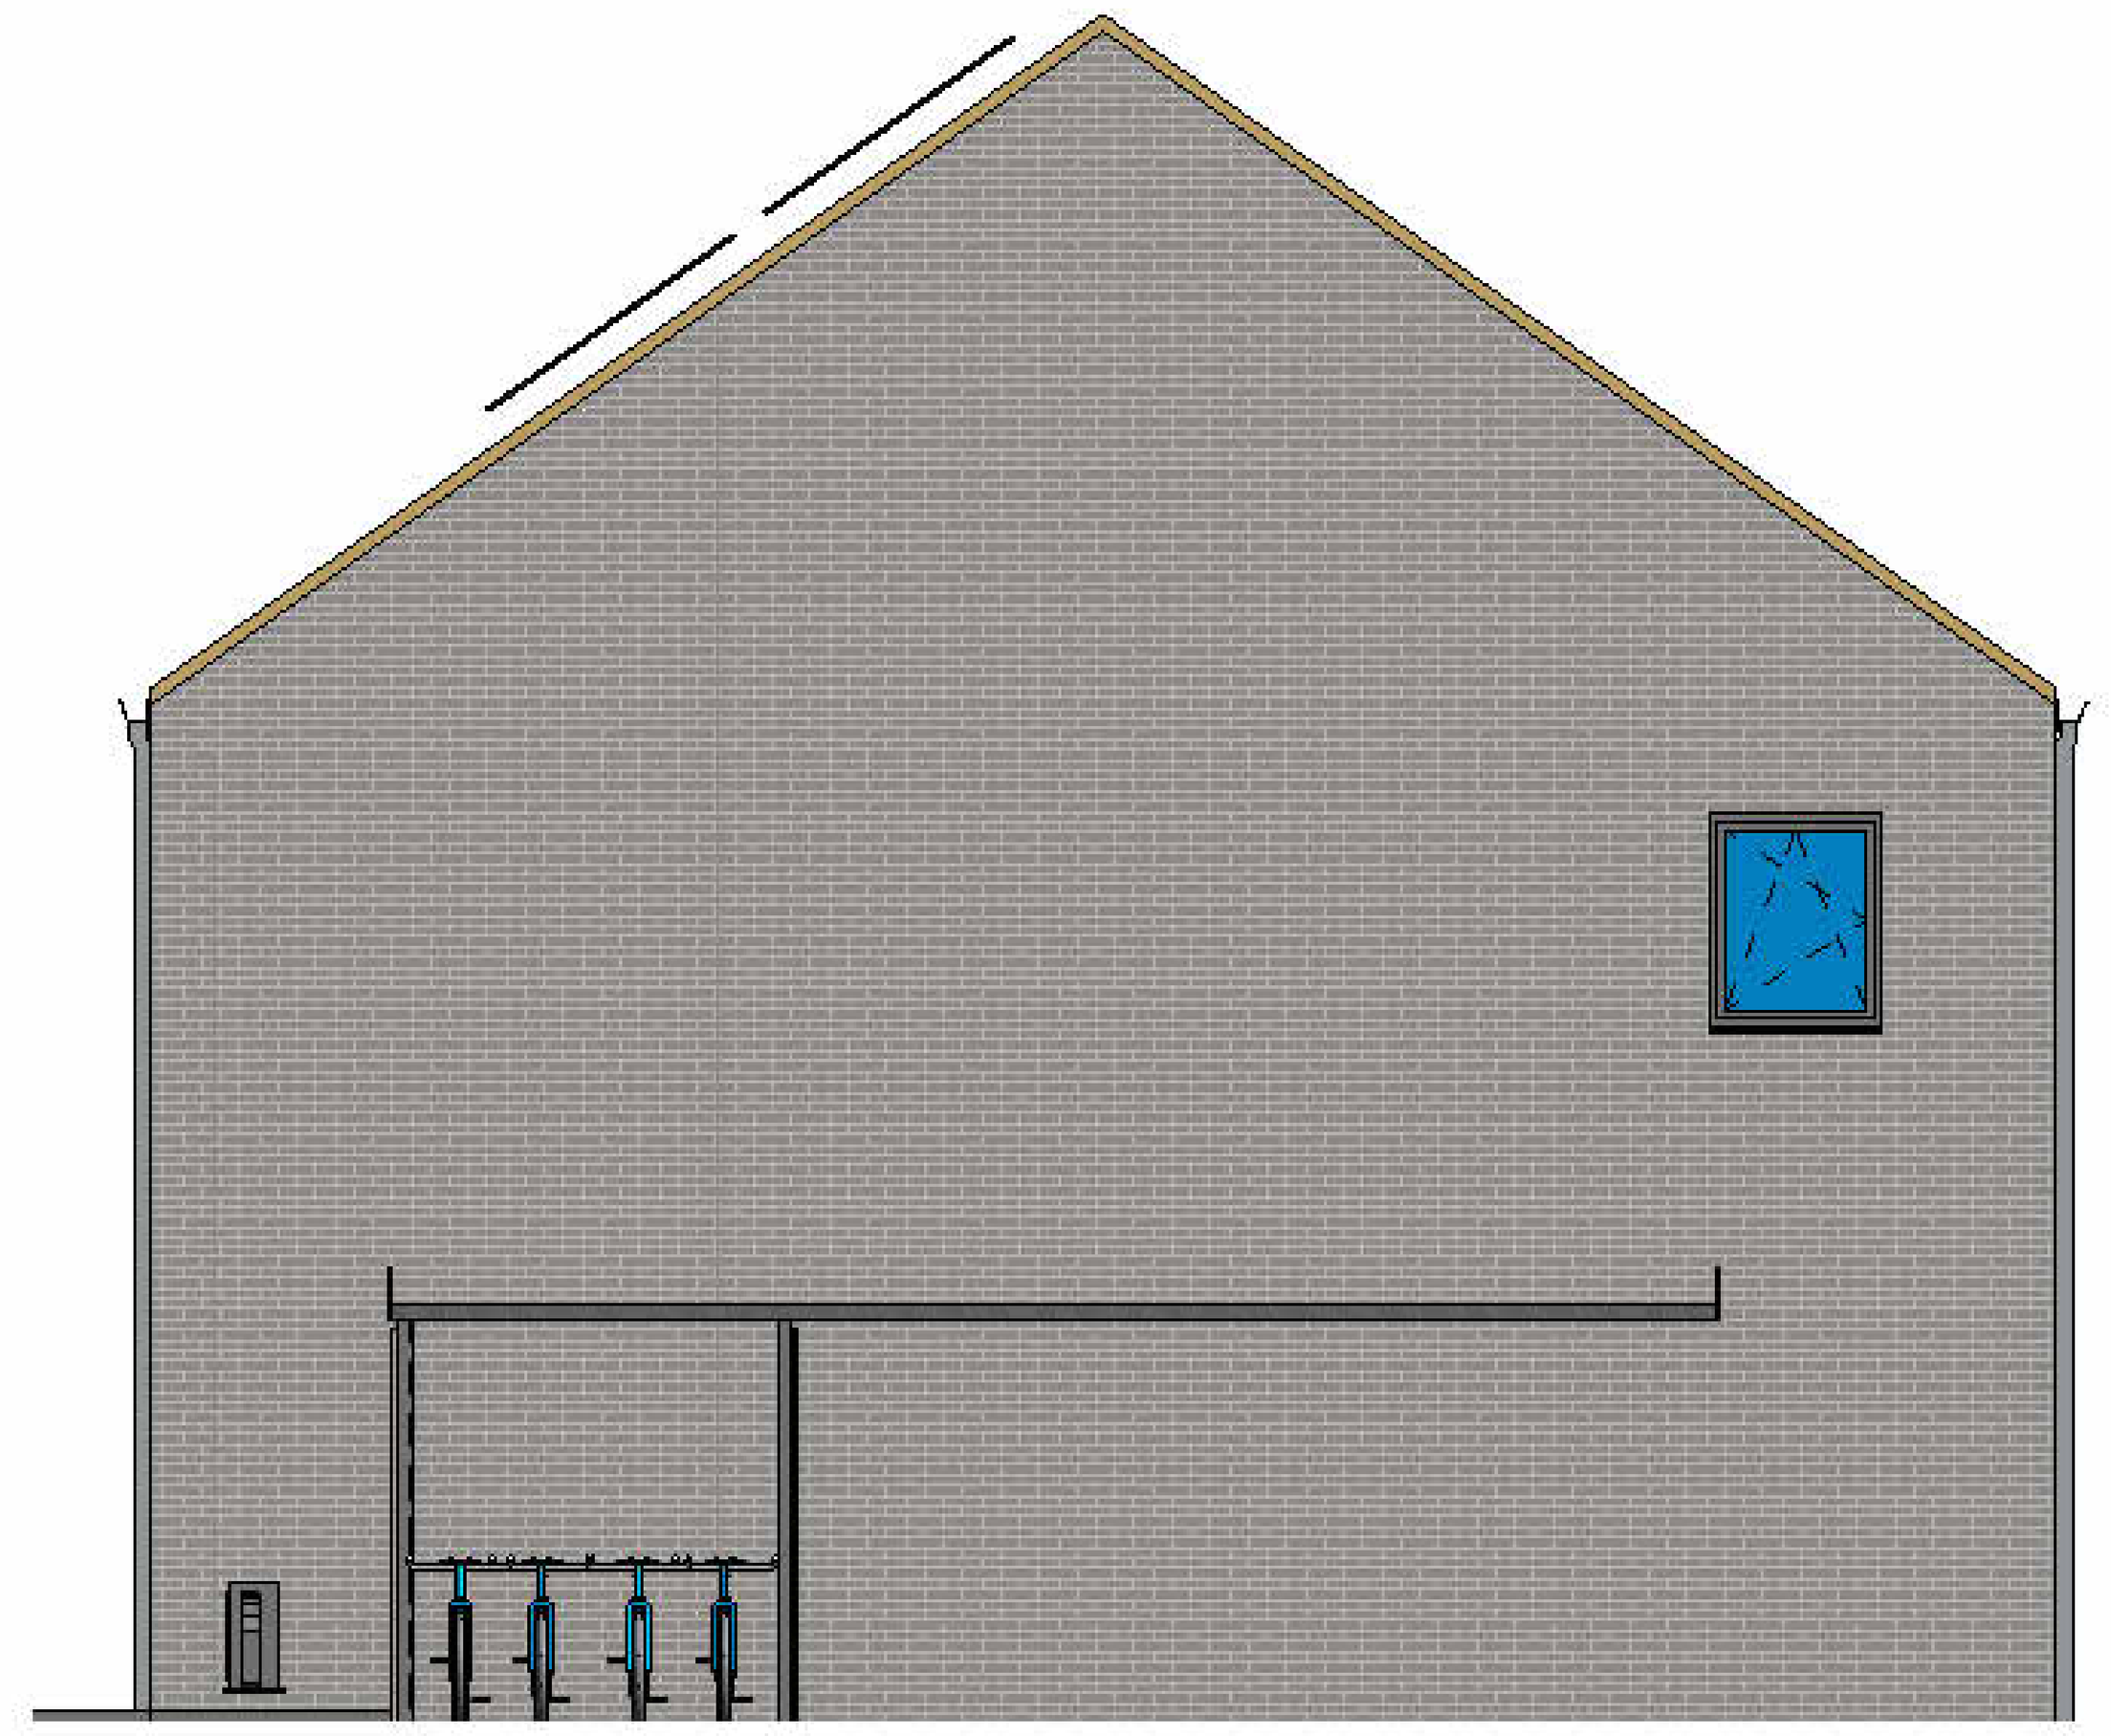


Zijgevel links

1 : 50

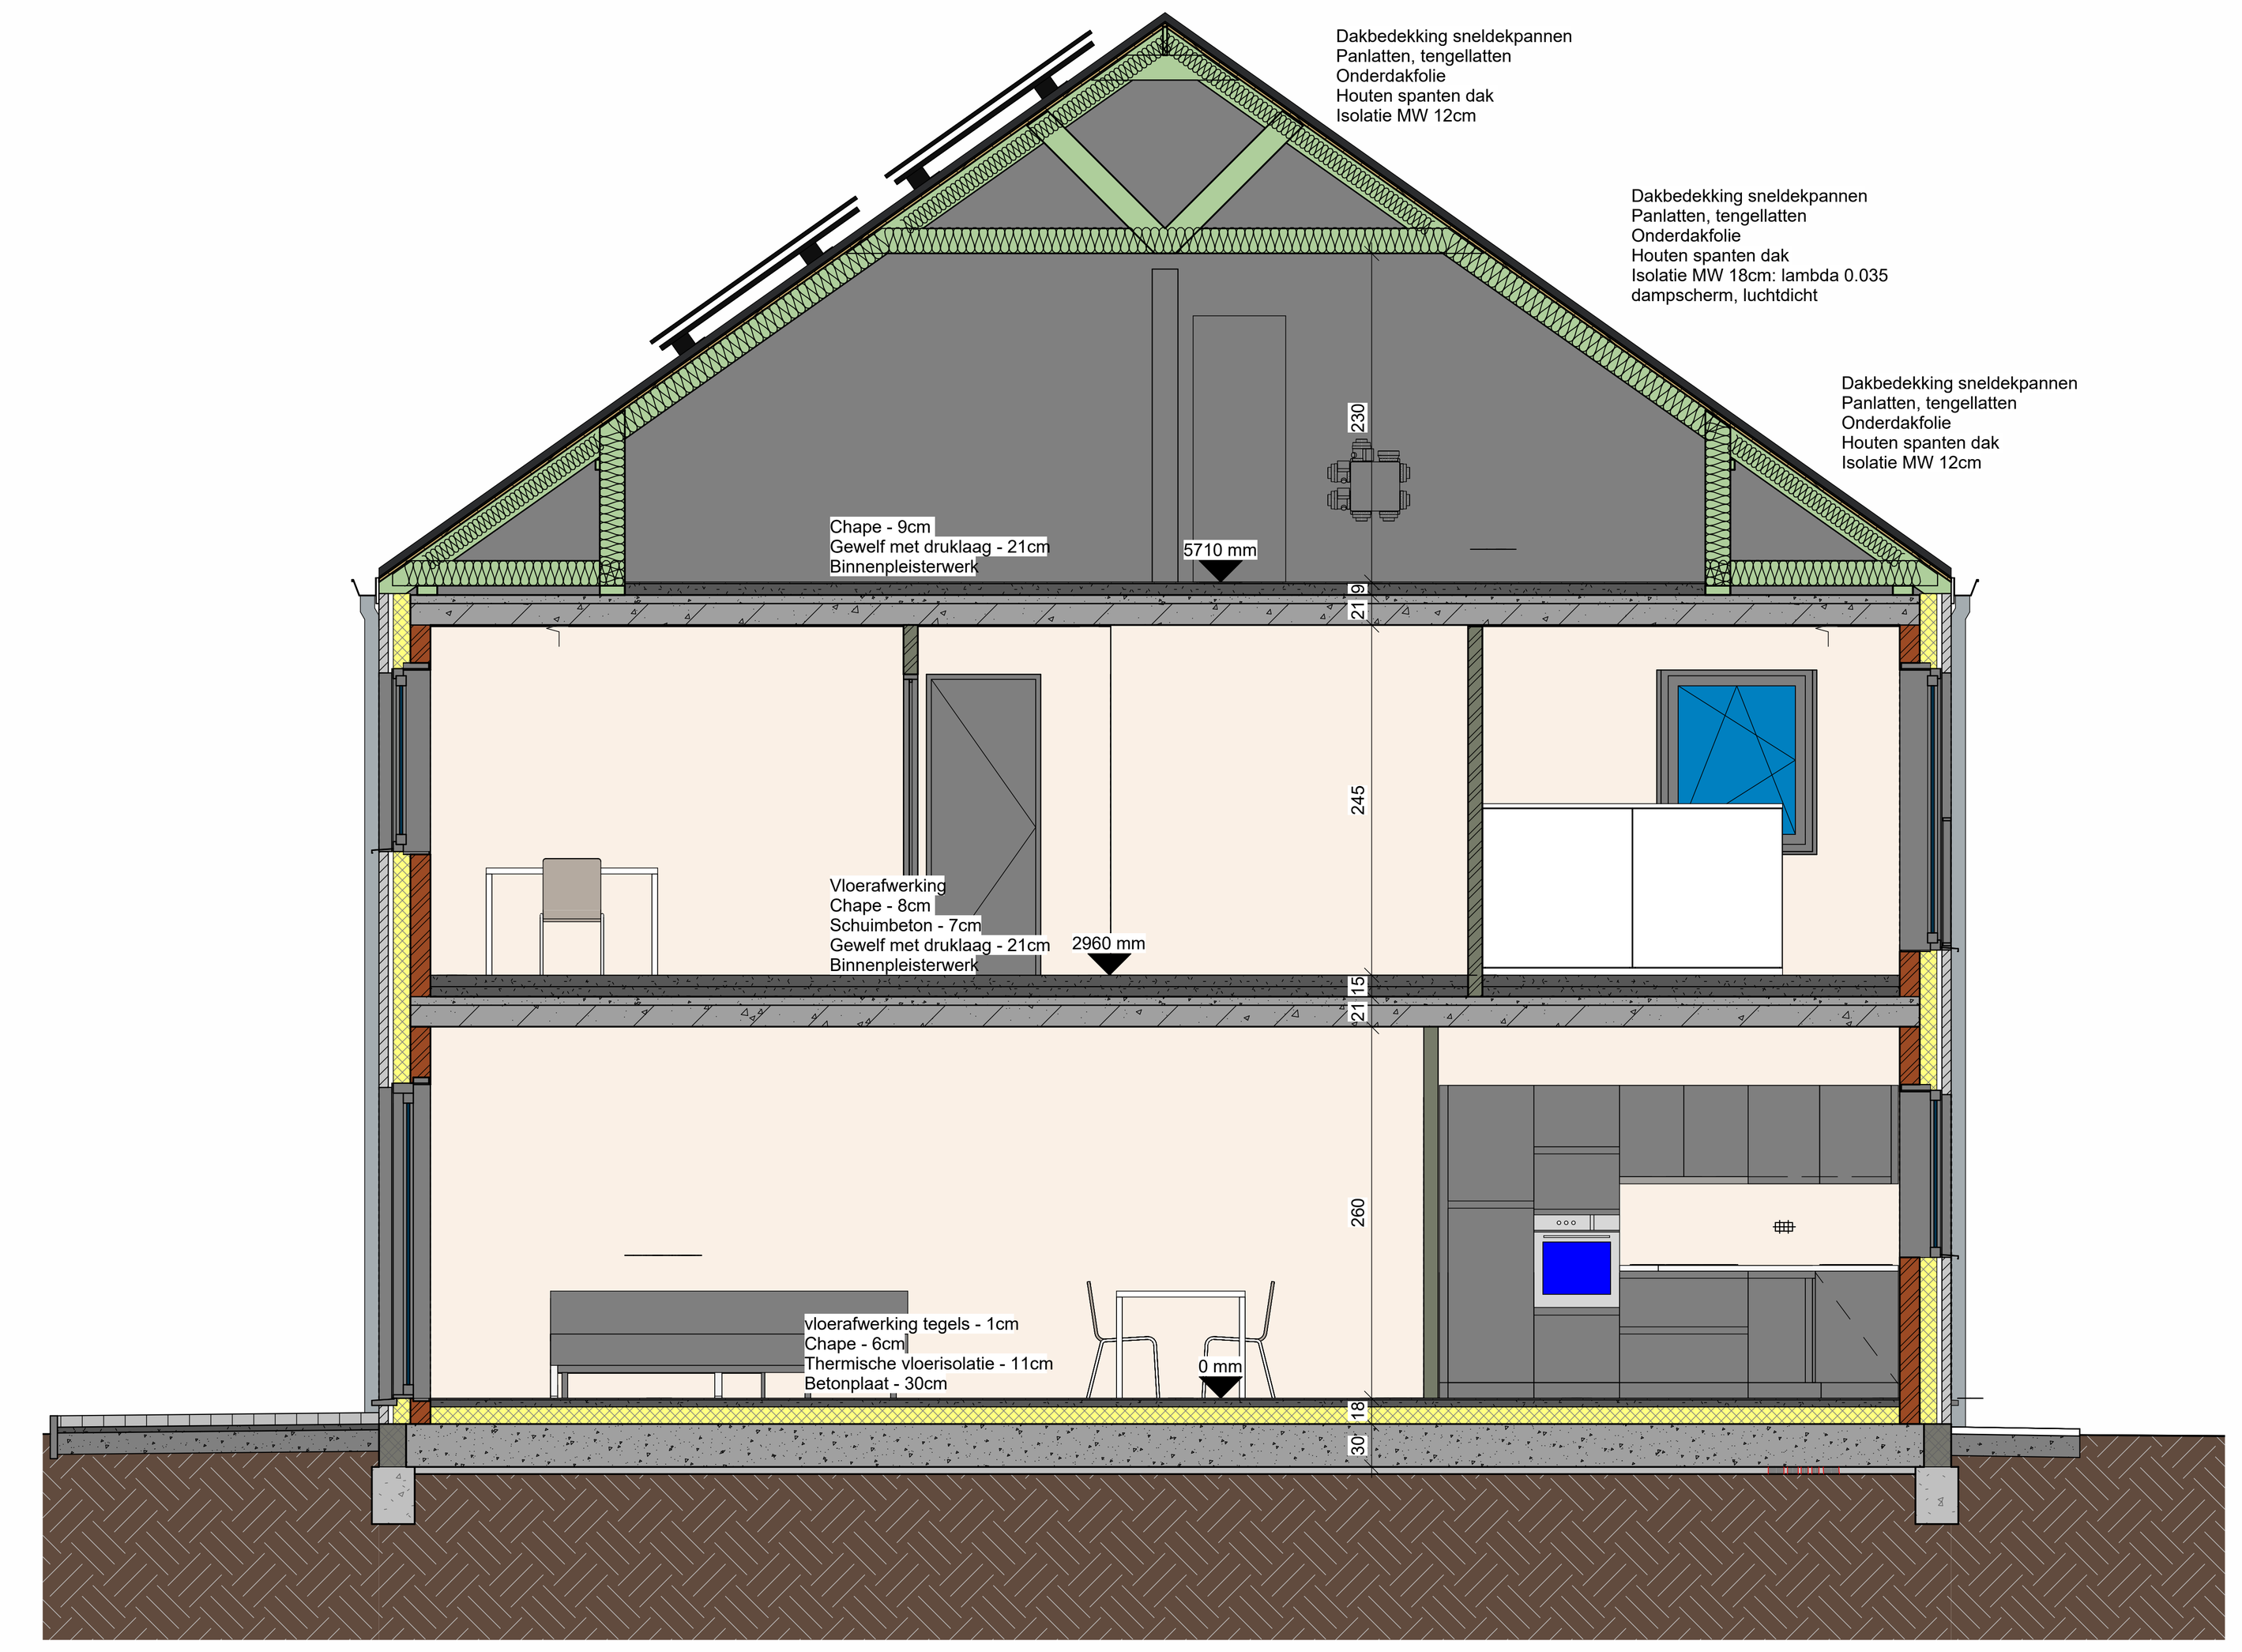


VK Doorsnede Lot 13

1 : 50

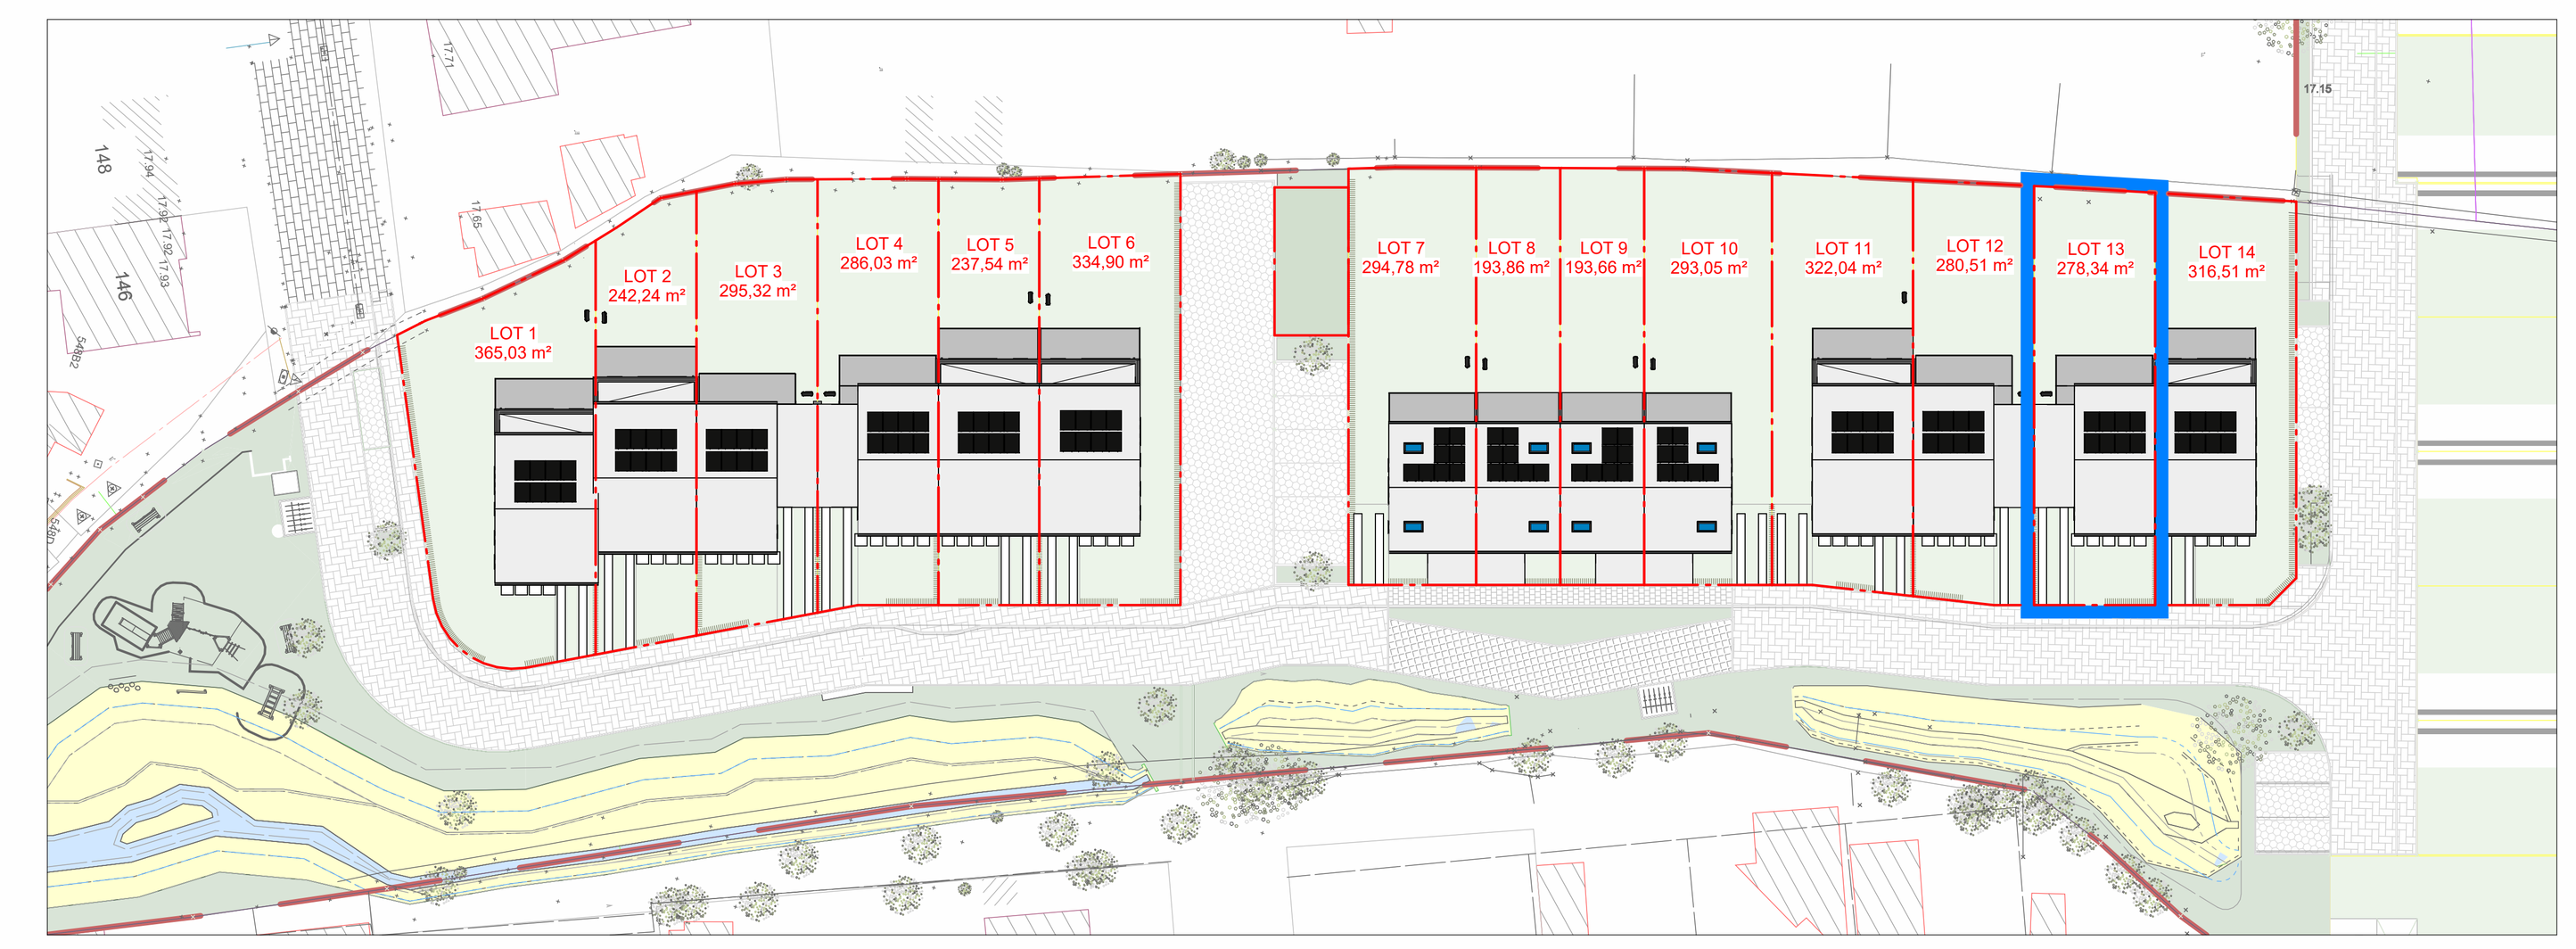


Inplanting lot 13

1 : 600

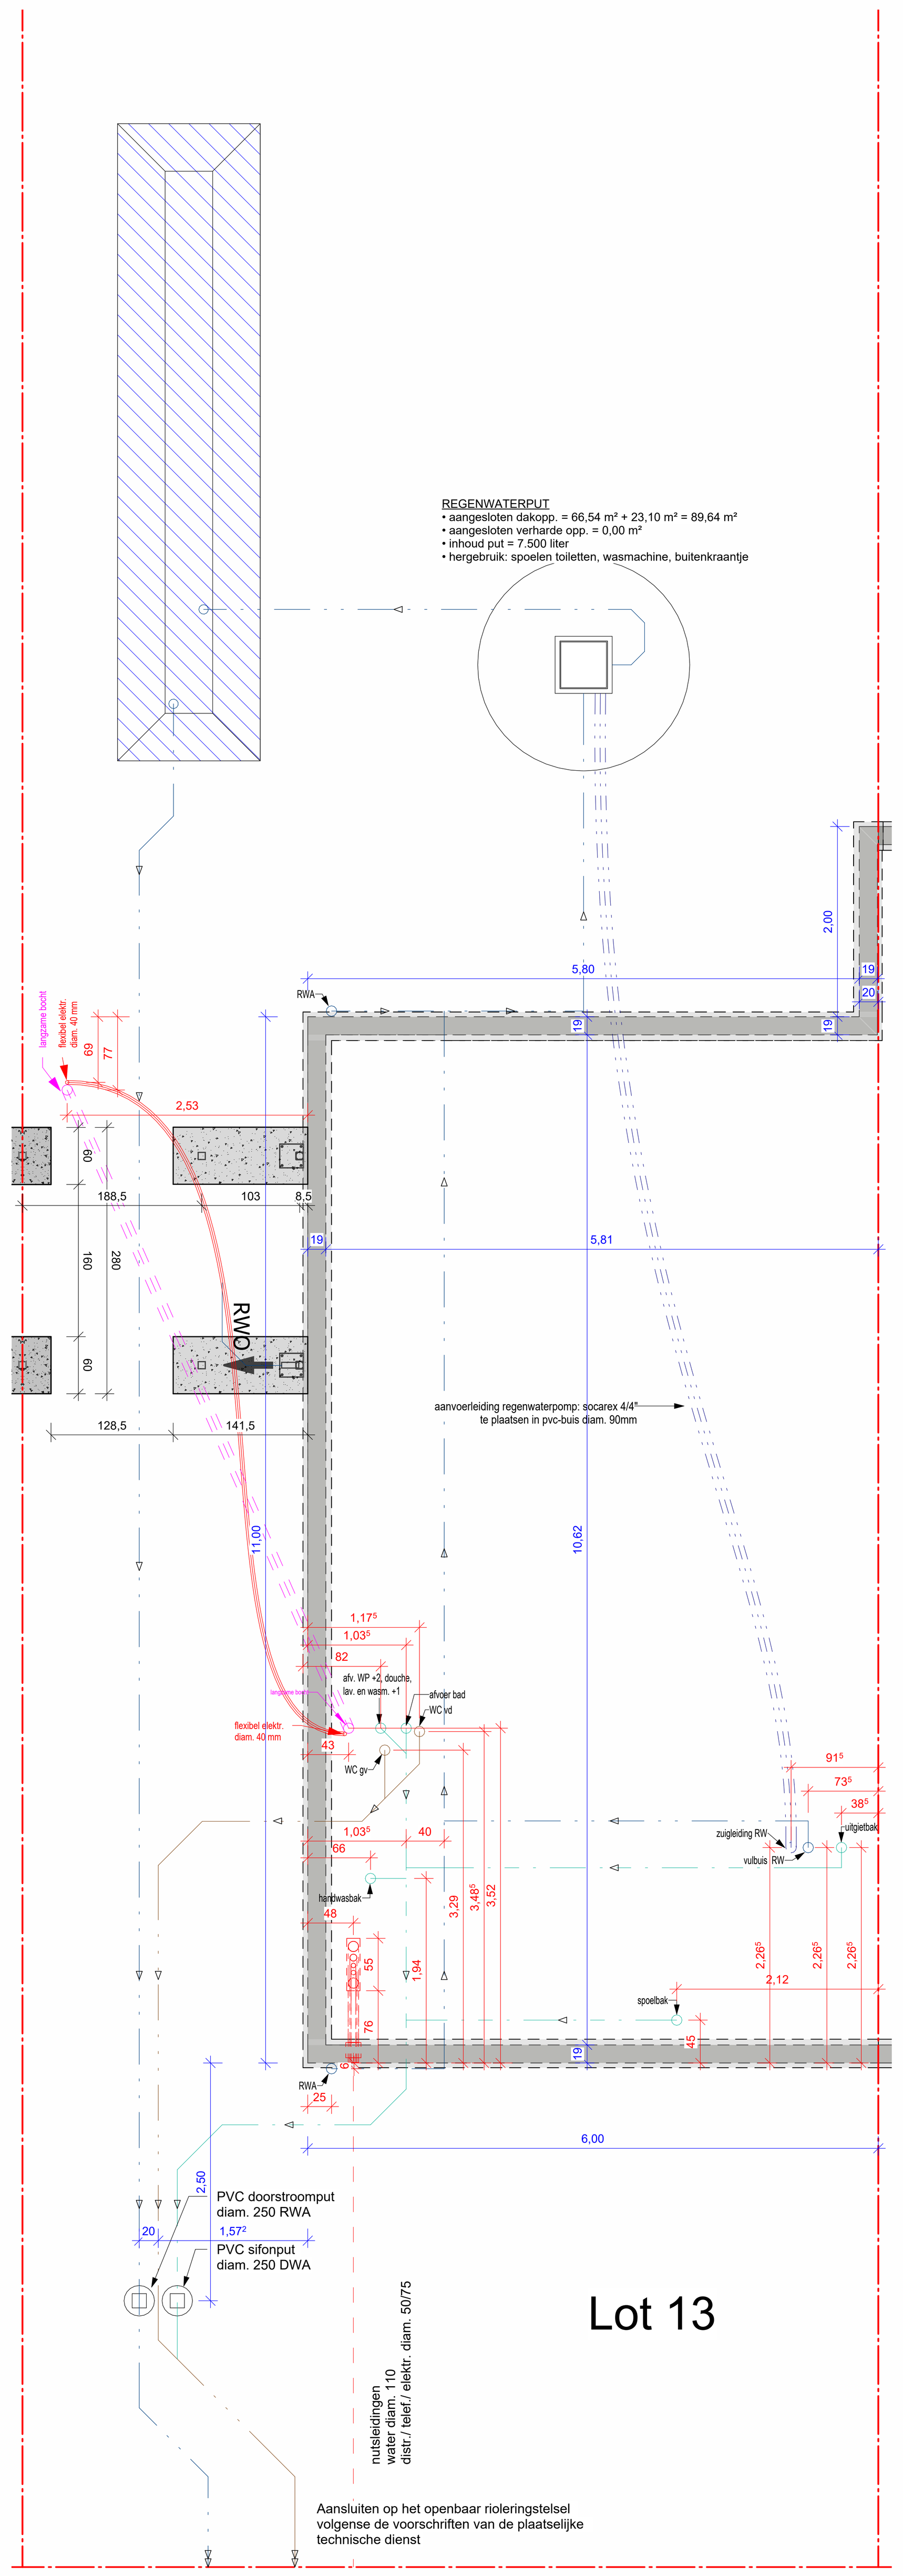


-01 Fundering lot 13

1 : 50

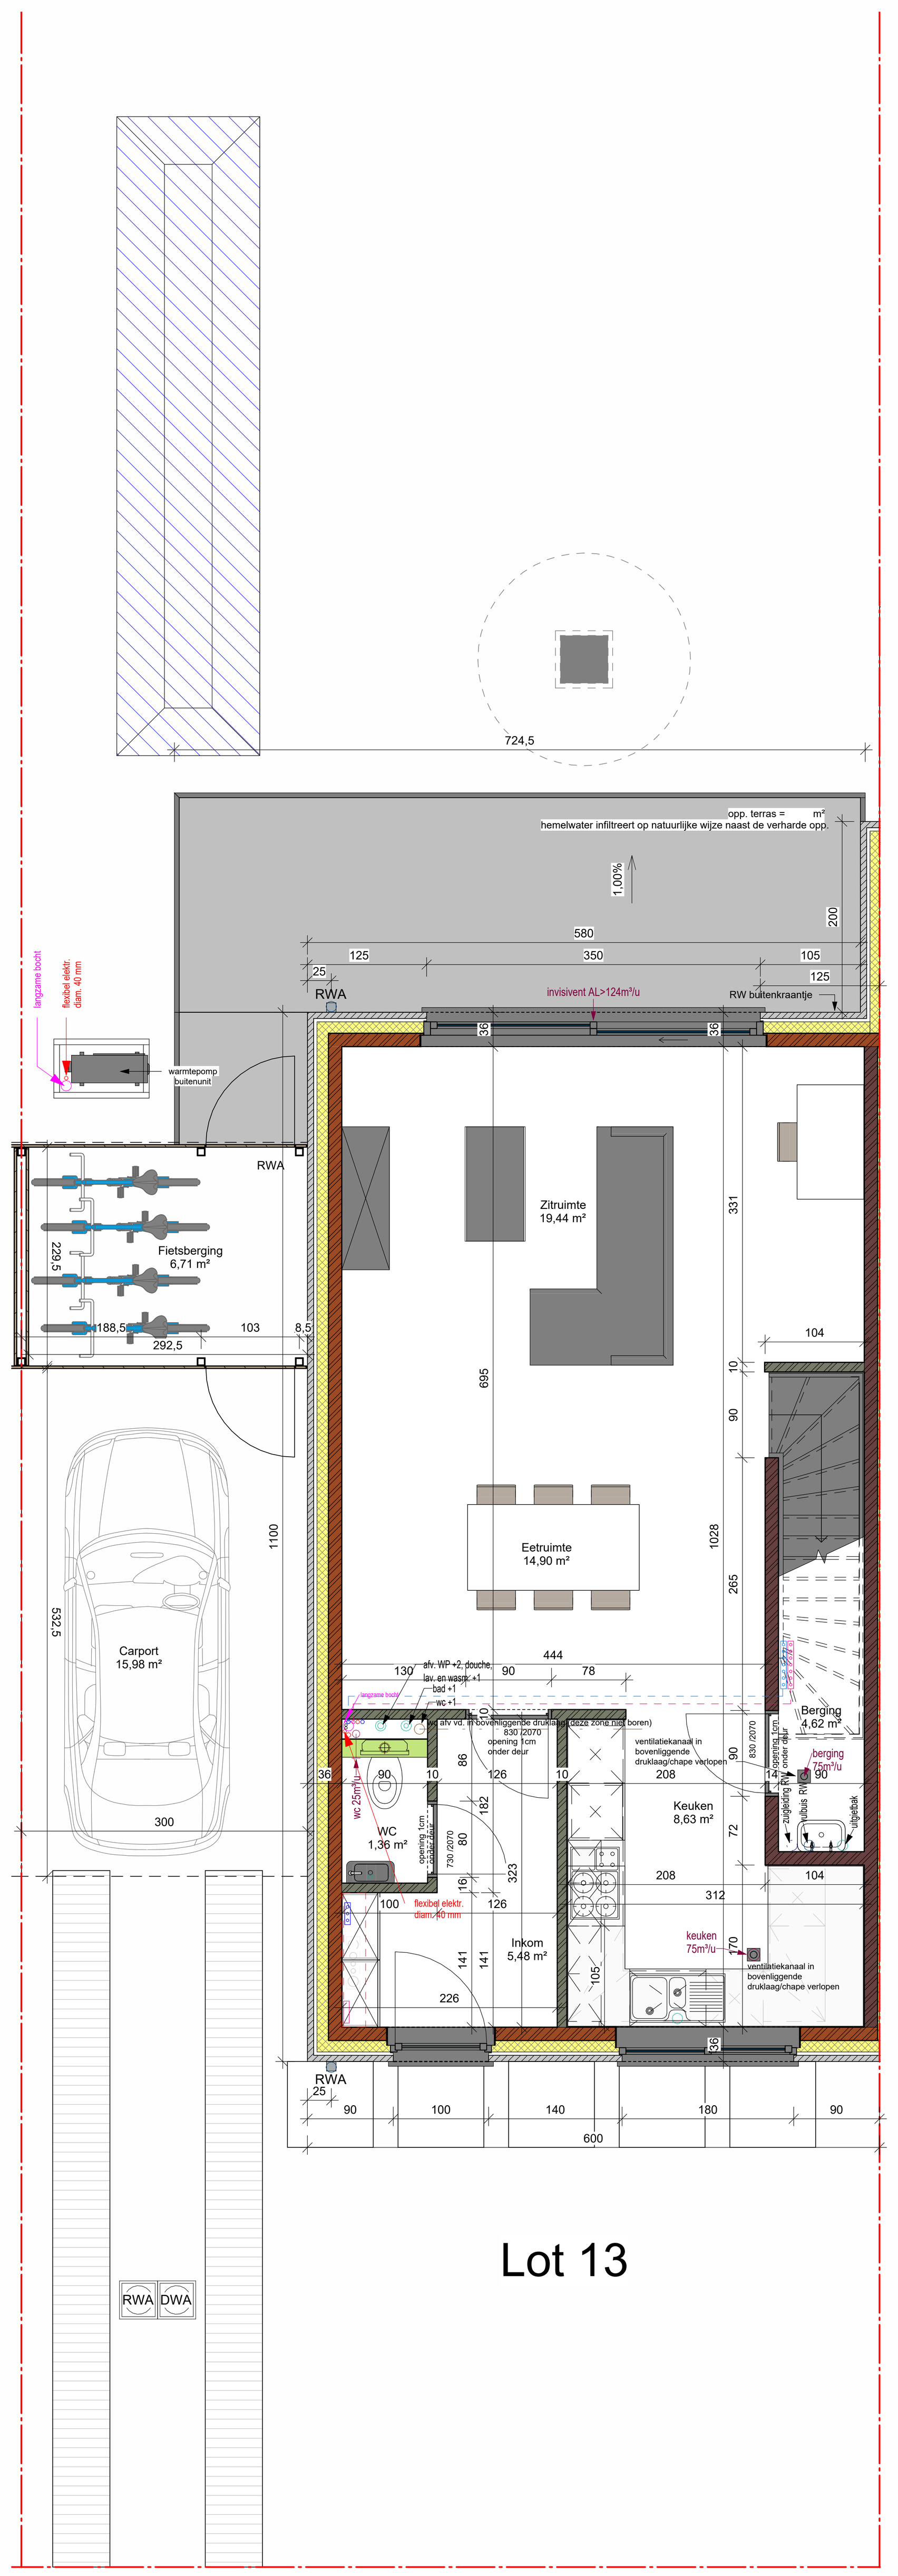


00 Gelijkvloers lot 13

1 : 50

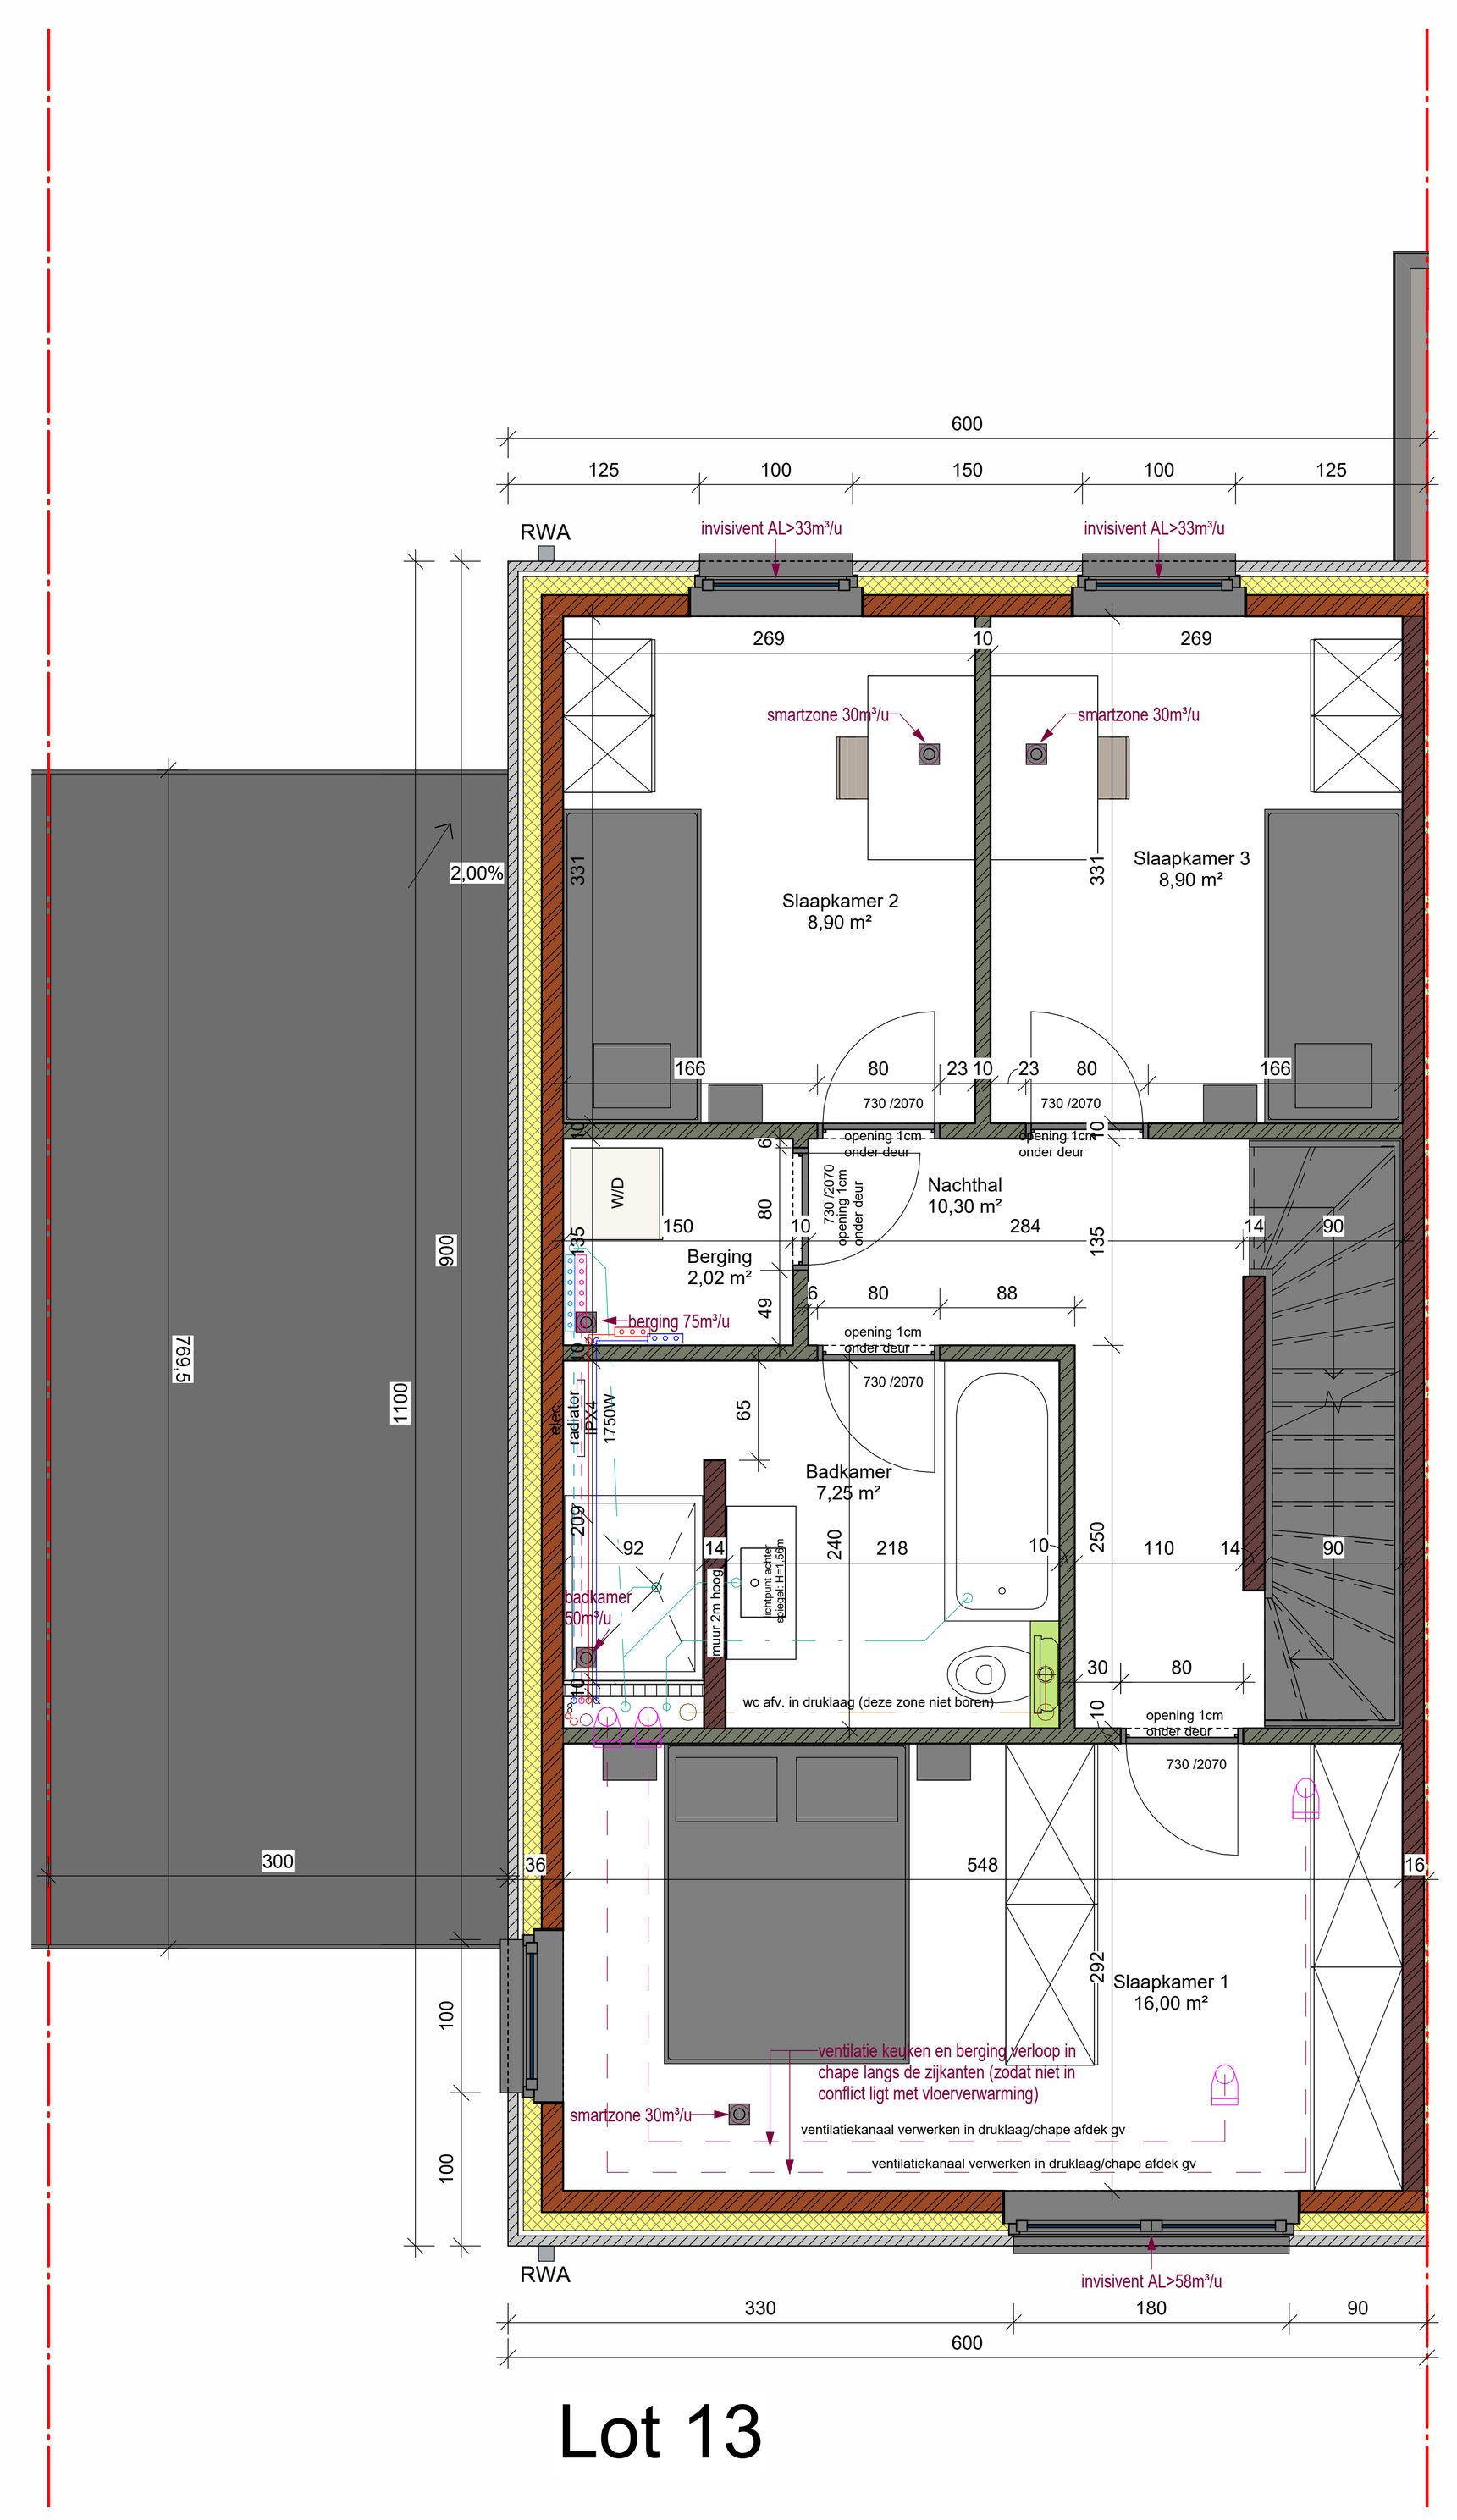

10 Verdieping lot 13

1 : 50

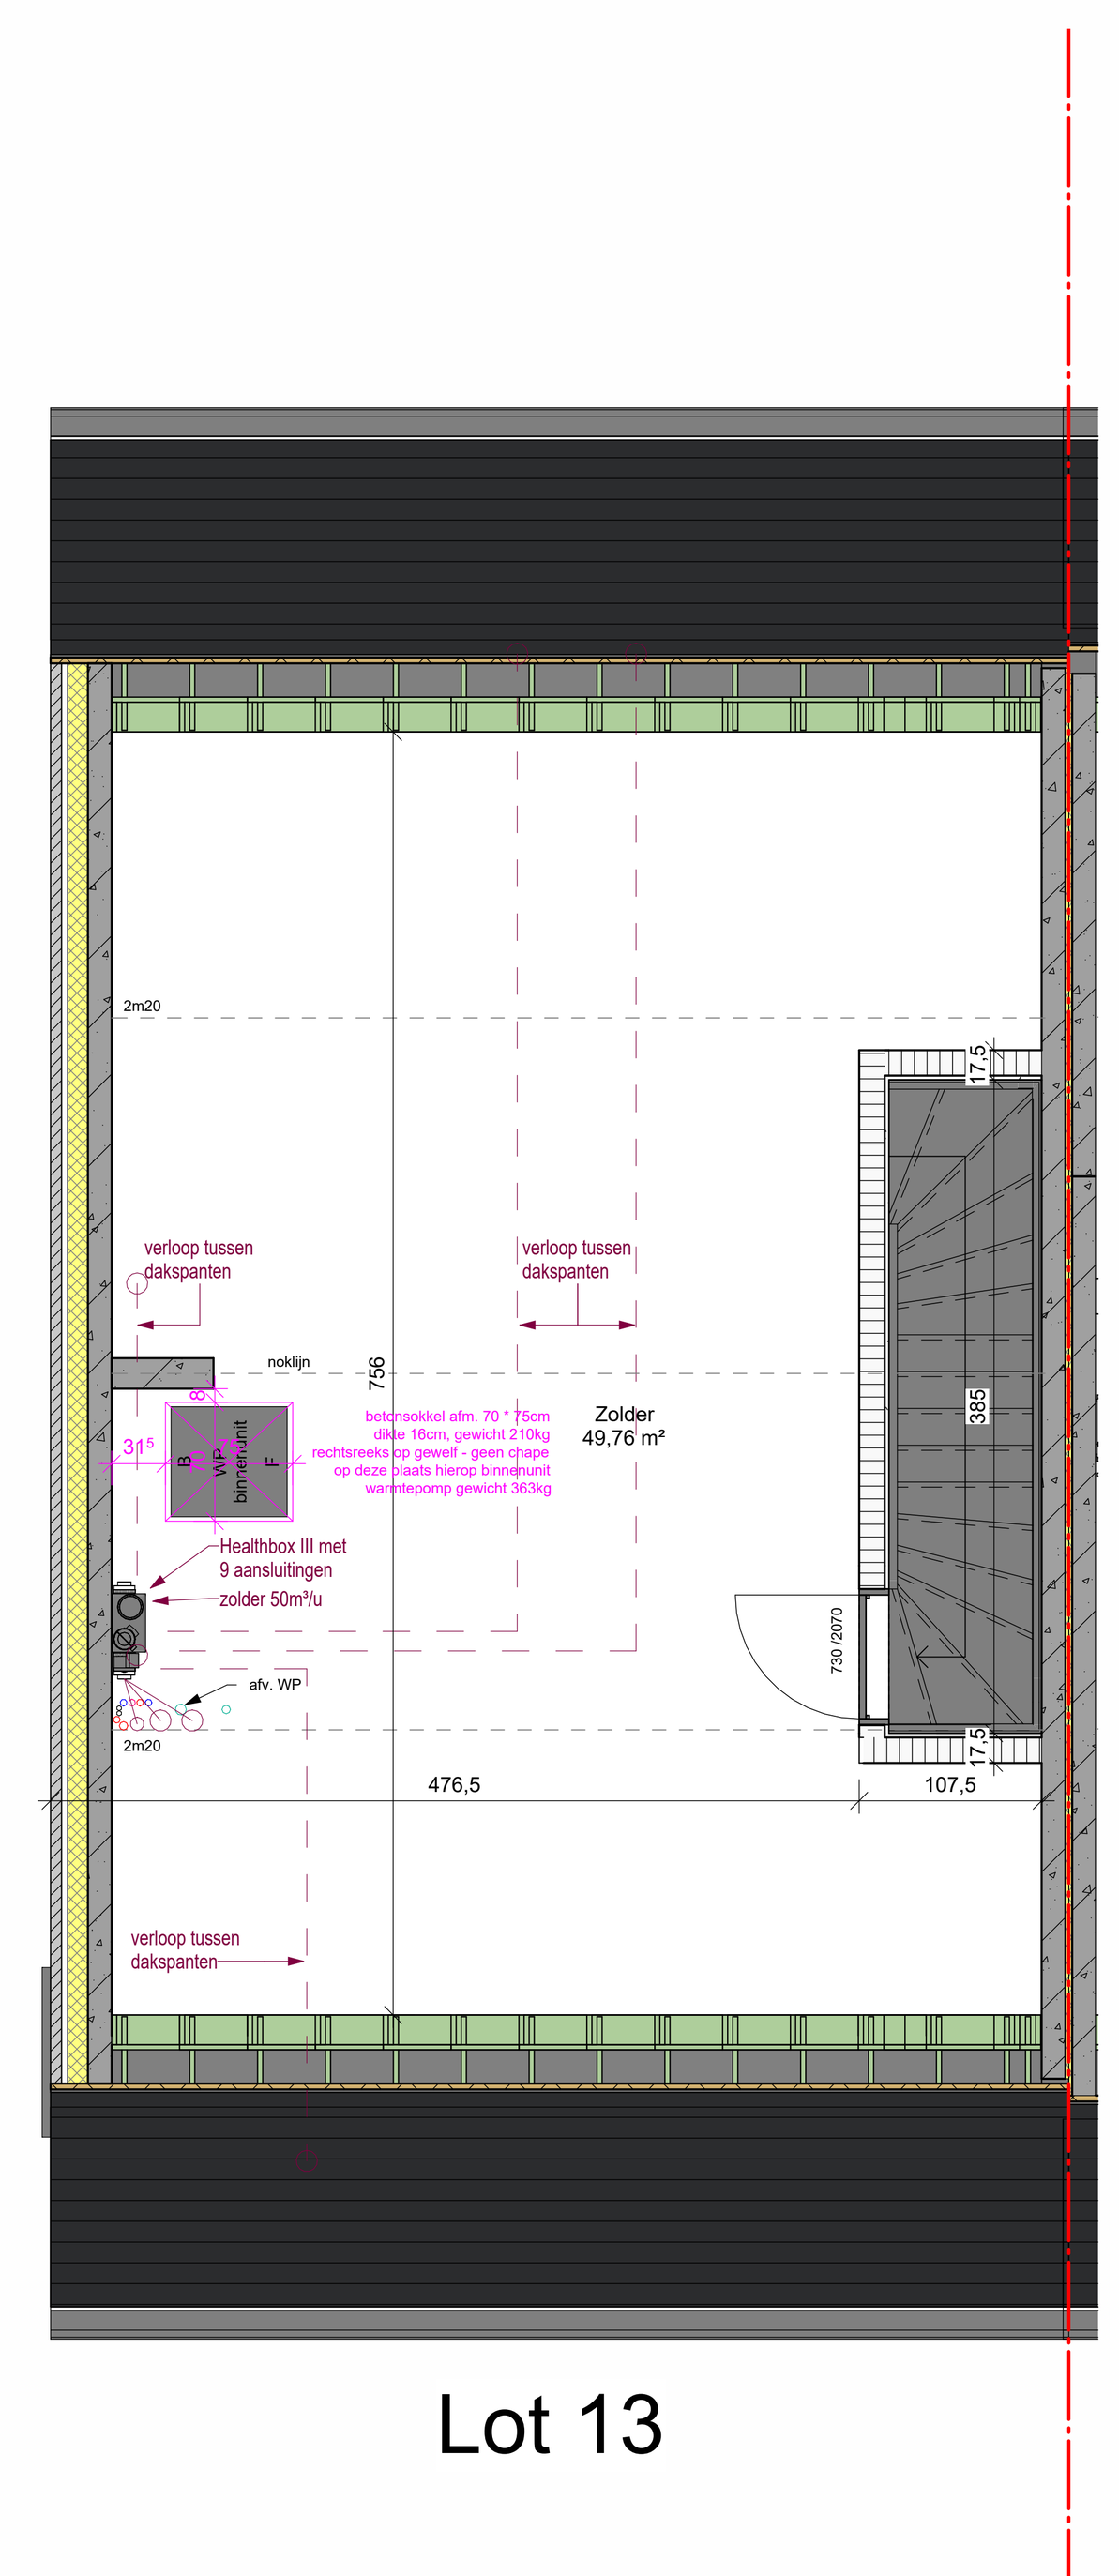

20 Zolder lot 13

1 : 50

LIGGING	West-Vlaanderen Ch. Cappellestraat 8930 Menen Menen, 1 AFD, sectie F, nr(s) 0547B
ONTWERP	Menen - Ch. Cappellestraat Fase 2 Uitvoering
BOUWHEER	Woningbureau Paul Huyzentruyt Grote Heerweg 2 B-8791 Beveren-Leie Tel. : 056/71 27 97 GSM : BTW : e-mail : info@paulhuyzentruyt.be
DOSSIER	dossier nr. : Menen Ch. Cappellestraat Fase 2 plan : Verkoopsplan lot 13 plan nr. : VK13 datum : 20/03/2025 schaal : zoals aangeduid

goedgekeurd en voor akkoord ondertekend

architect opdrachtgever gemeente

ARCHITECT	Bureau Cnockaert Hoogweg 40 8940 Wervik Tel. : 056/31.17.02 Email: info@cnockaert.be

Nr.	Omschrijving	Datum

Wijzigingen

Alle tekeningen zijn louter informatief en kunnen ten allen tijde worden gewijzigd indien dit noodzakkelijk wordt geacht.
De getekende meubilering en toestellen zijn louter illustratief: enkel diegene vermeld in het verkoopslastenboek zijn voorzien.
De definitieve materiaalkeuze is exclusief voorbehouden voor de bouwheer. Stalen zijn te bezichtigen in zijn kantoor.