
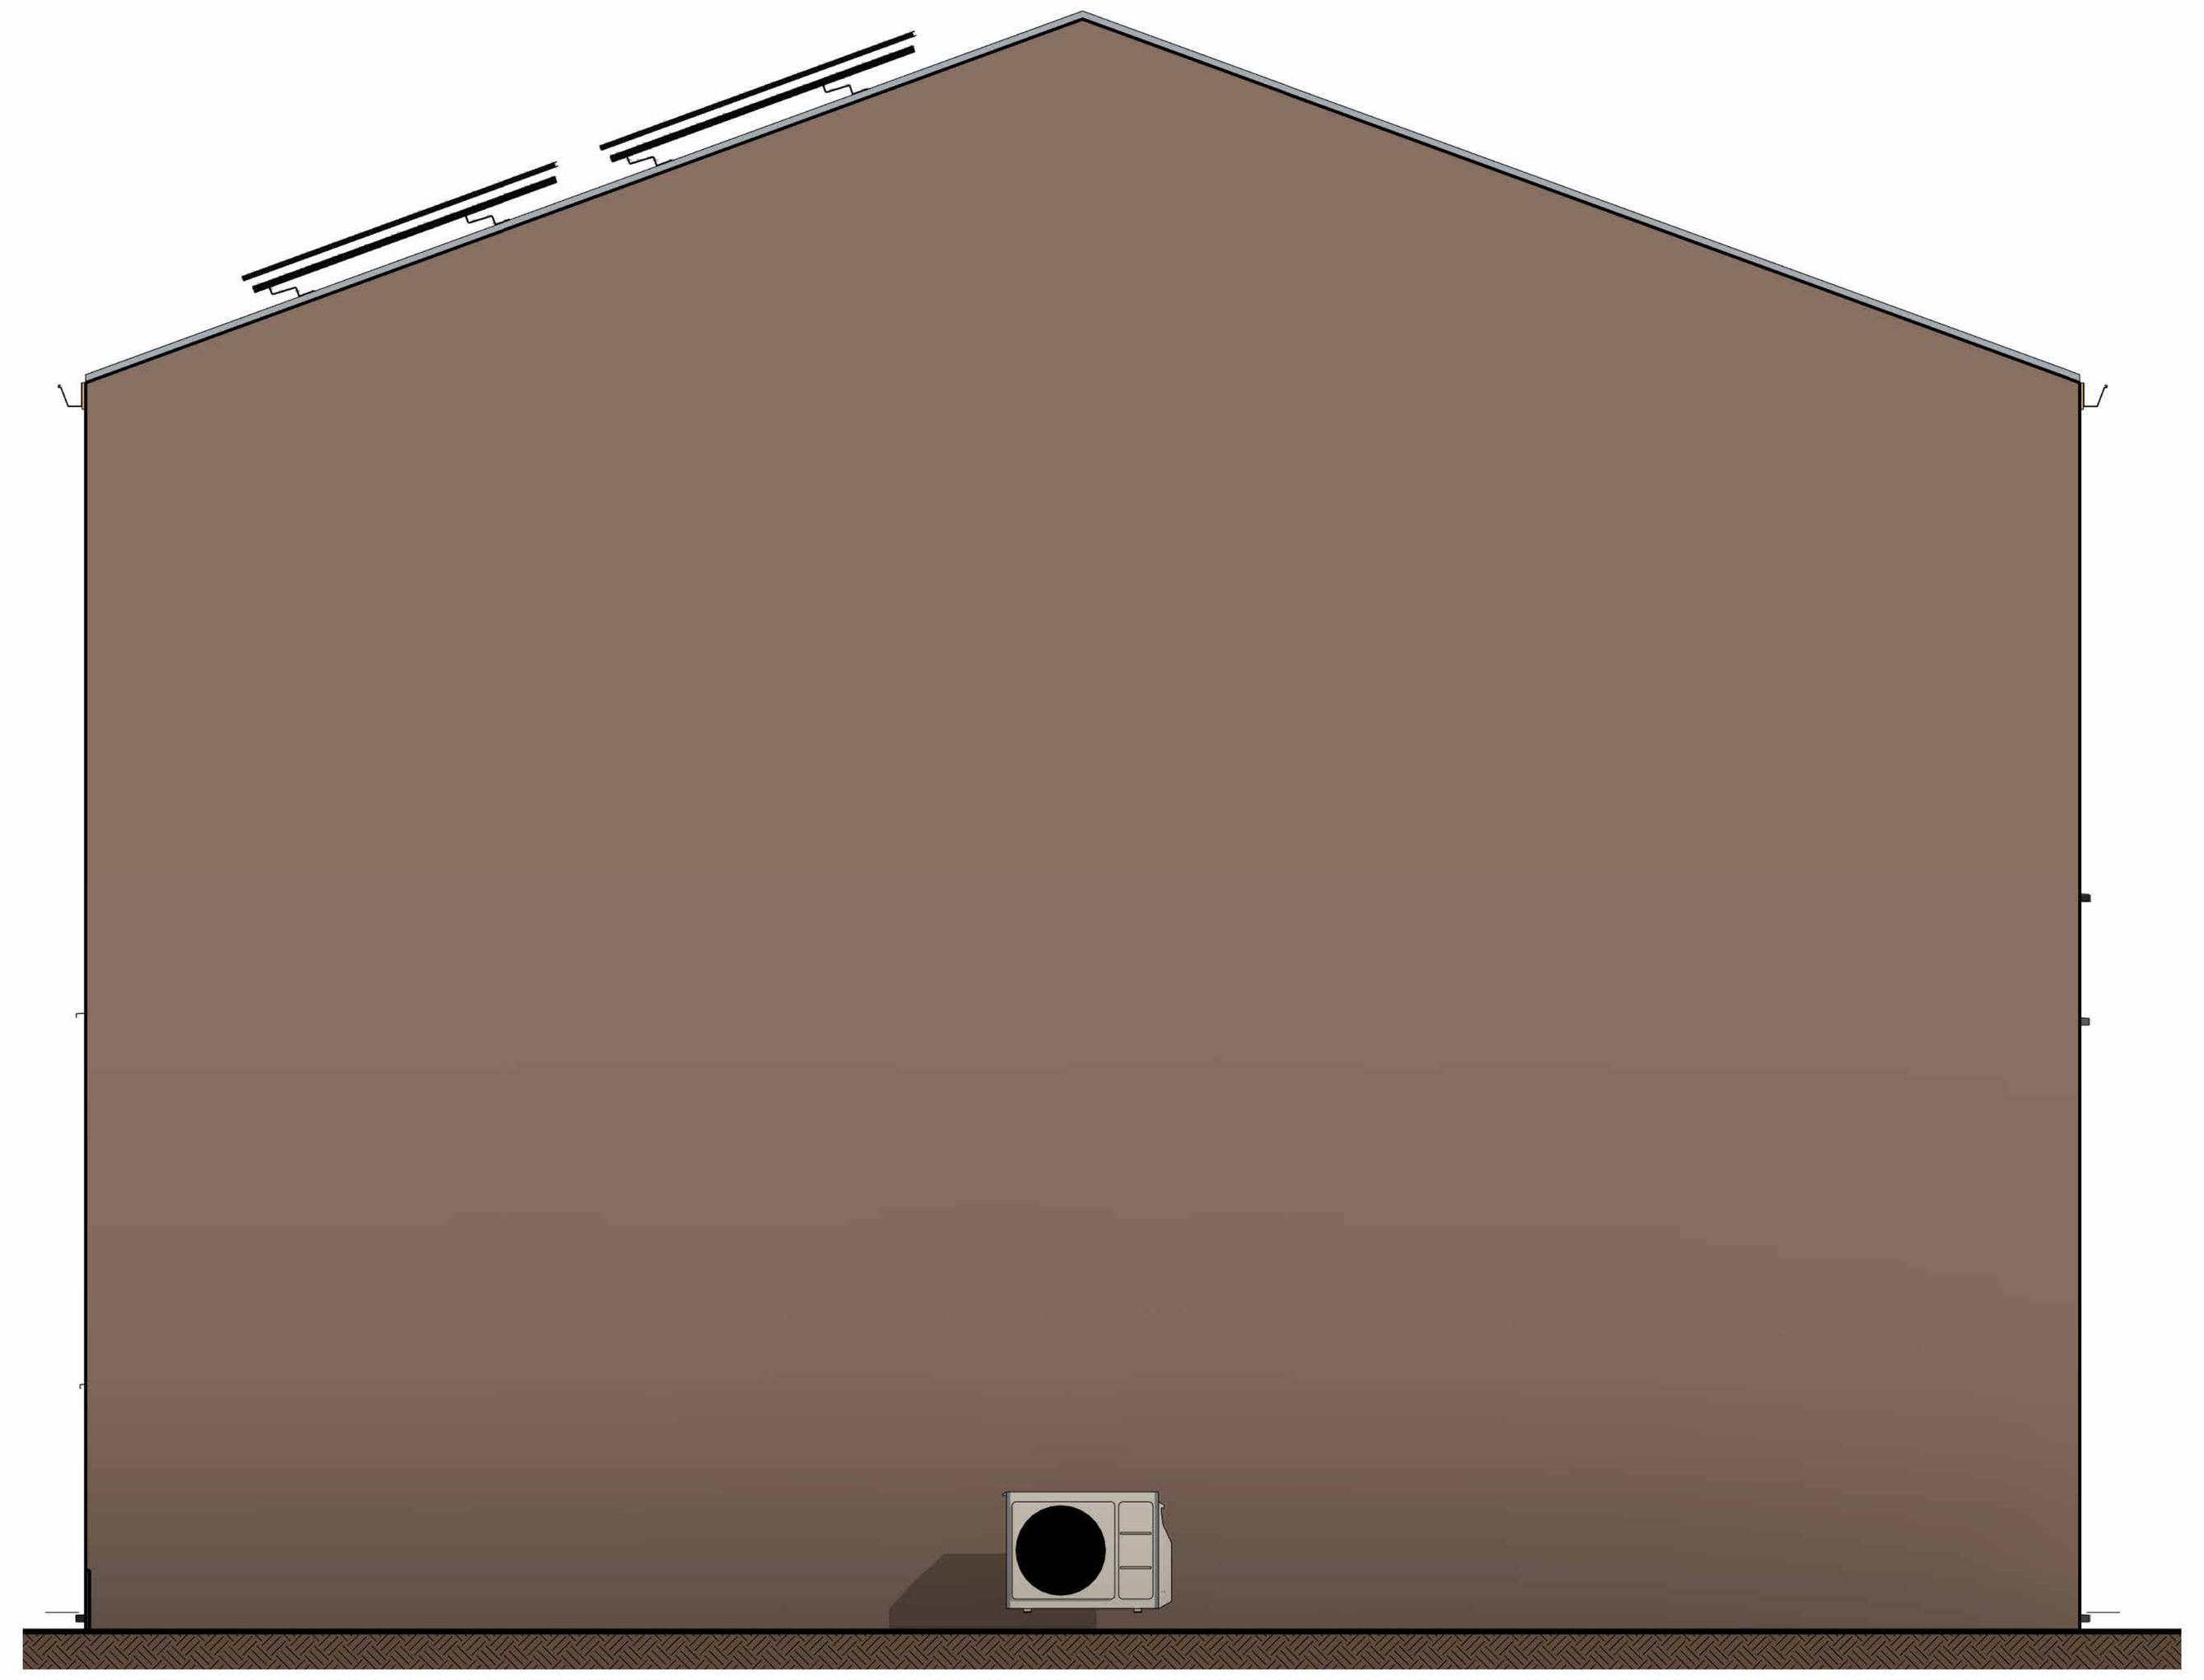



9 Zijgevel lot 15 VK

1 : 50

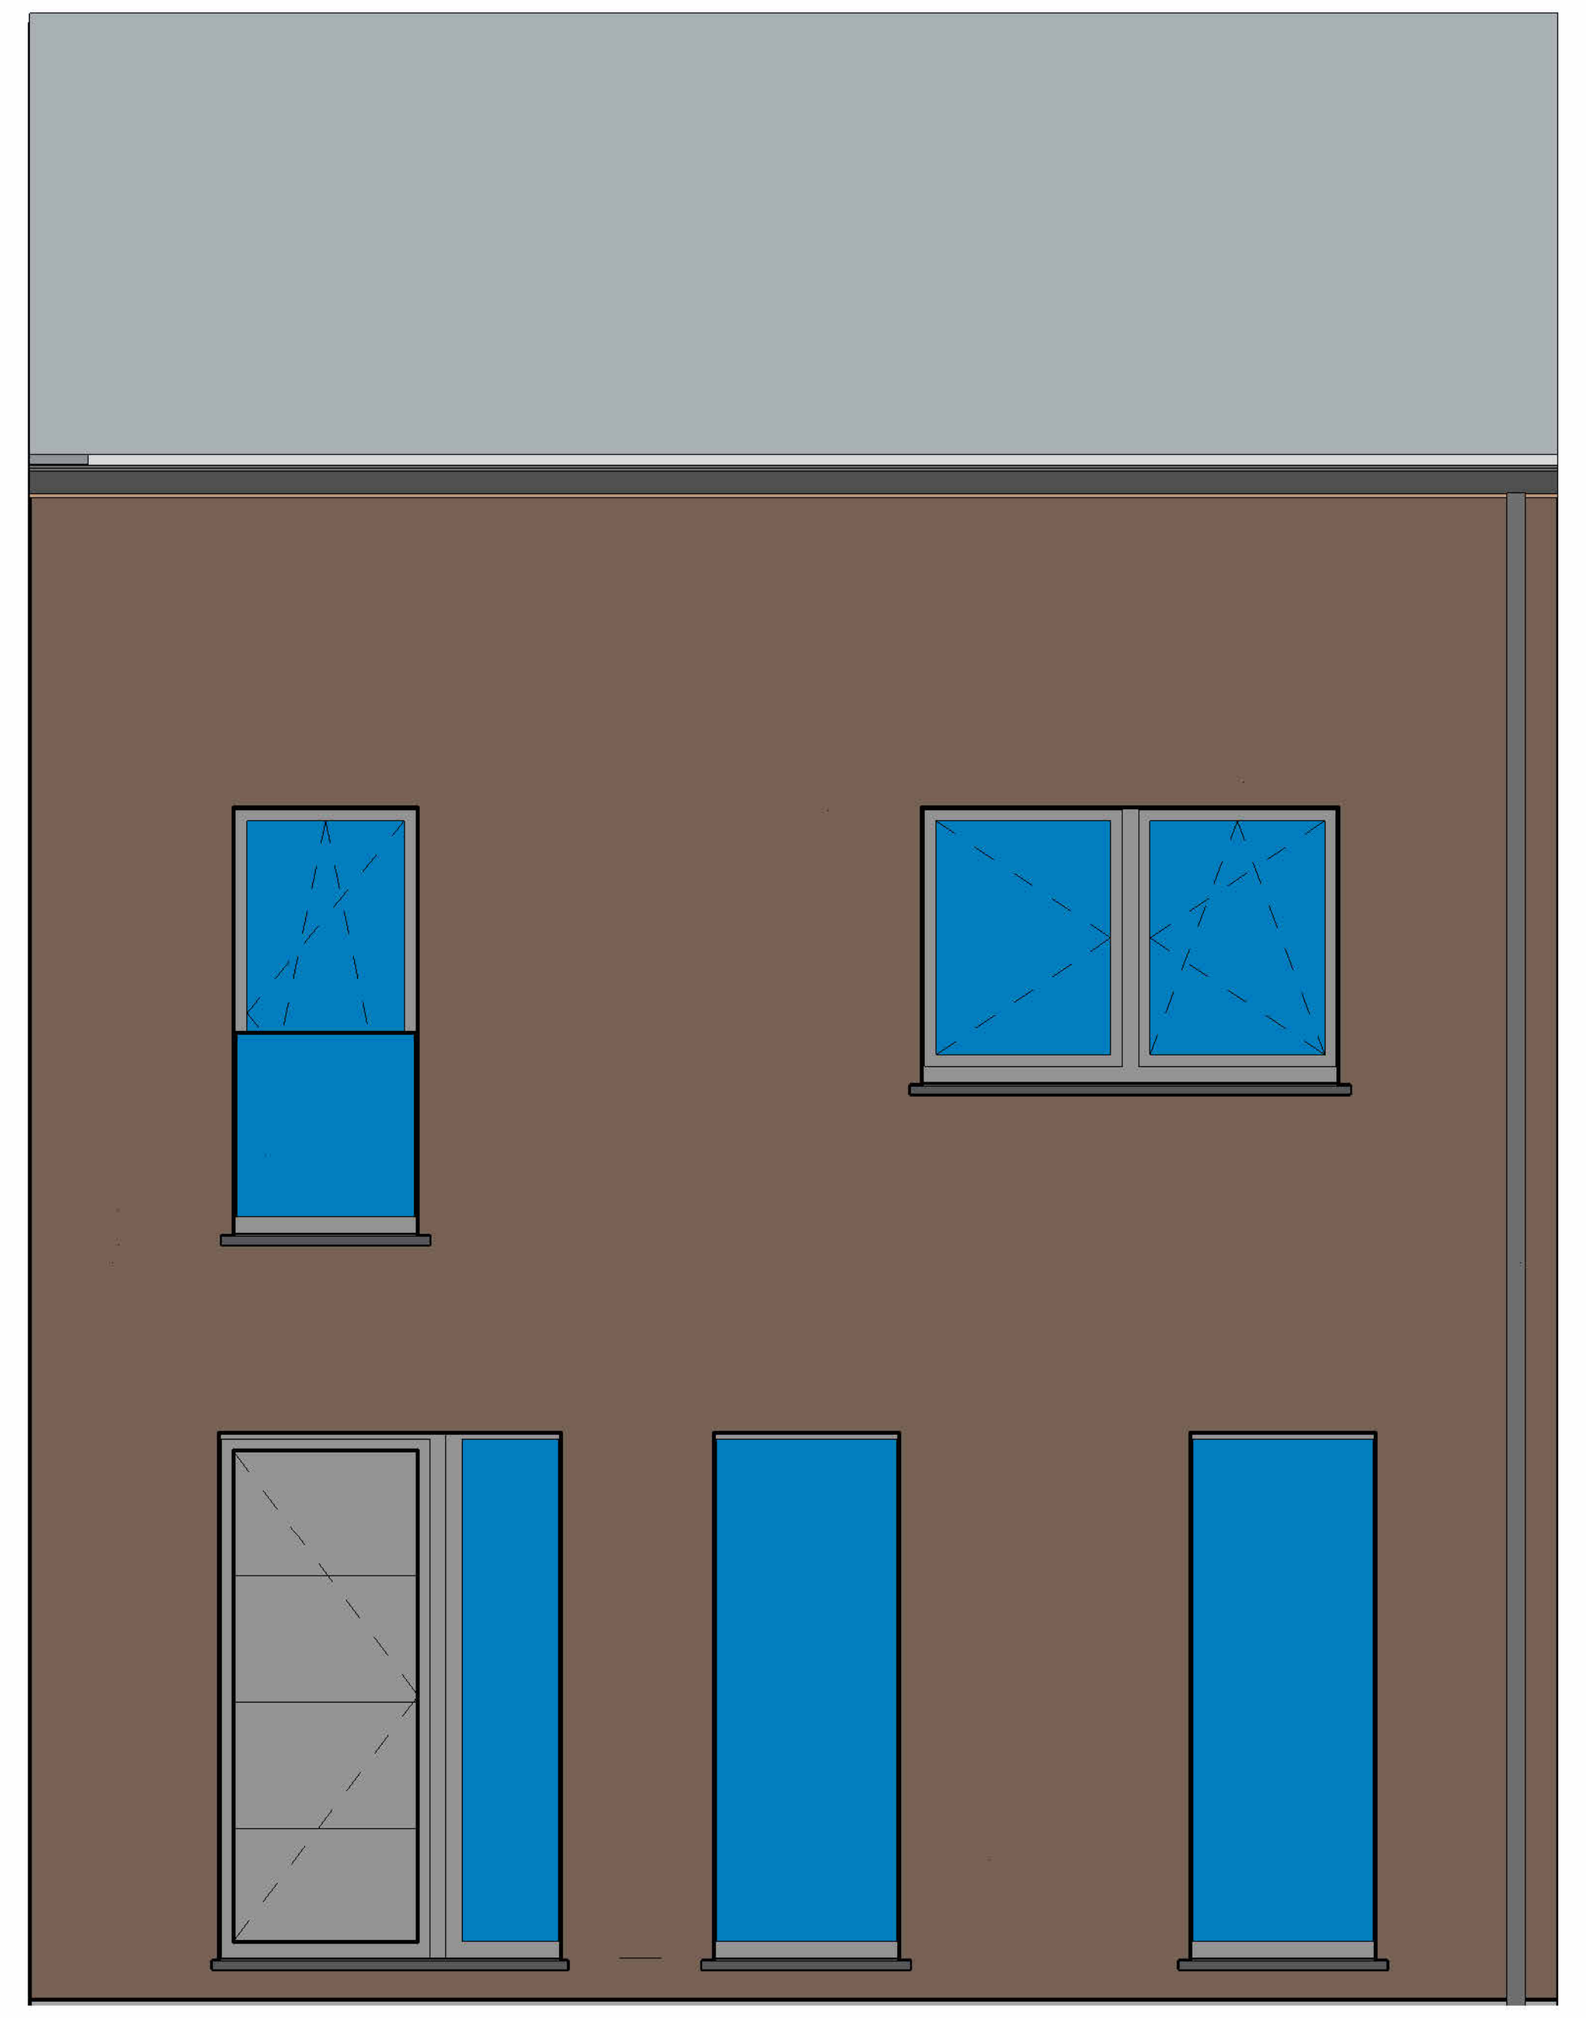

6 Voorgevel lot 15 VK

1 : 50

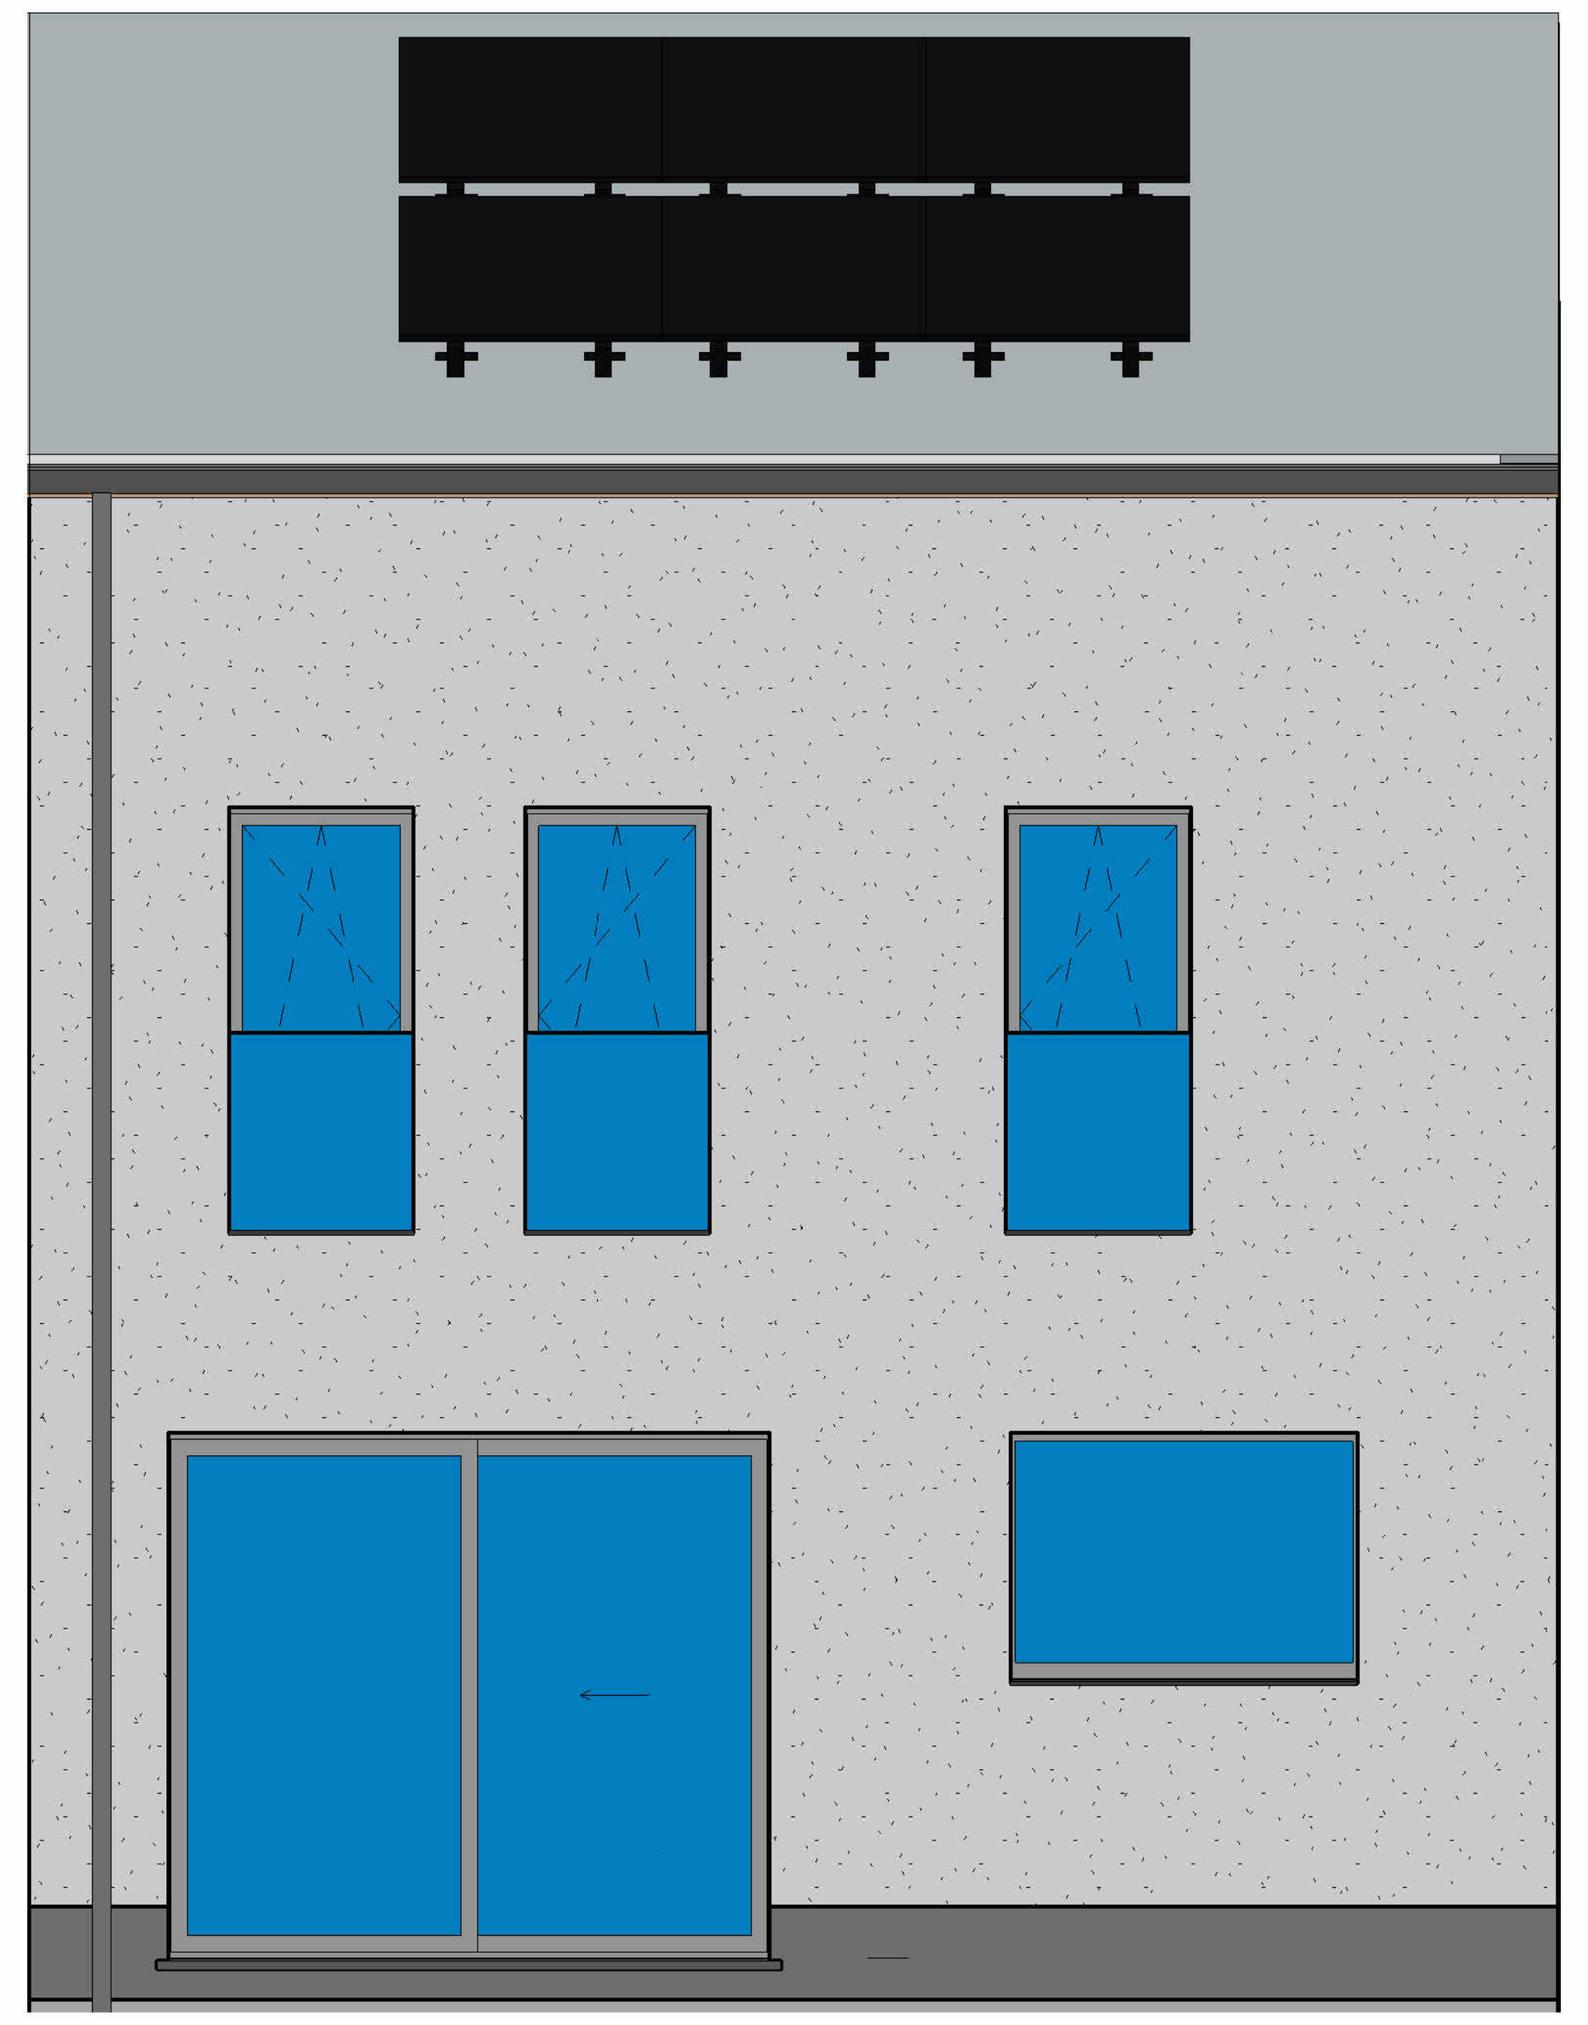


7 Achtergevel lot 15 VK

1 : 50




1 Inplanting VK lot 15

1 : 500

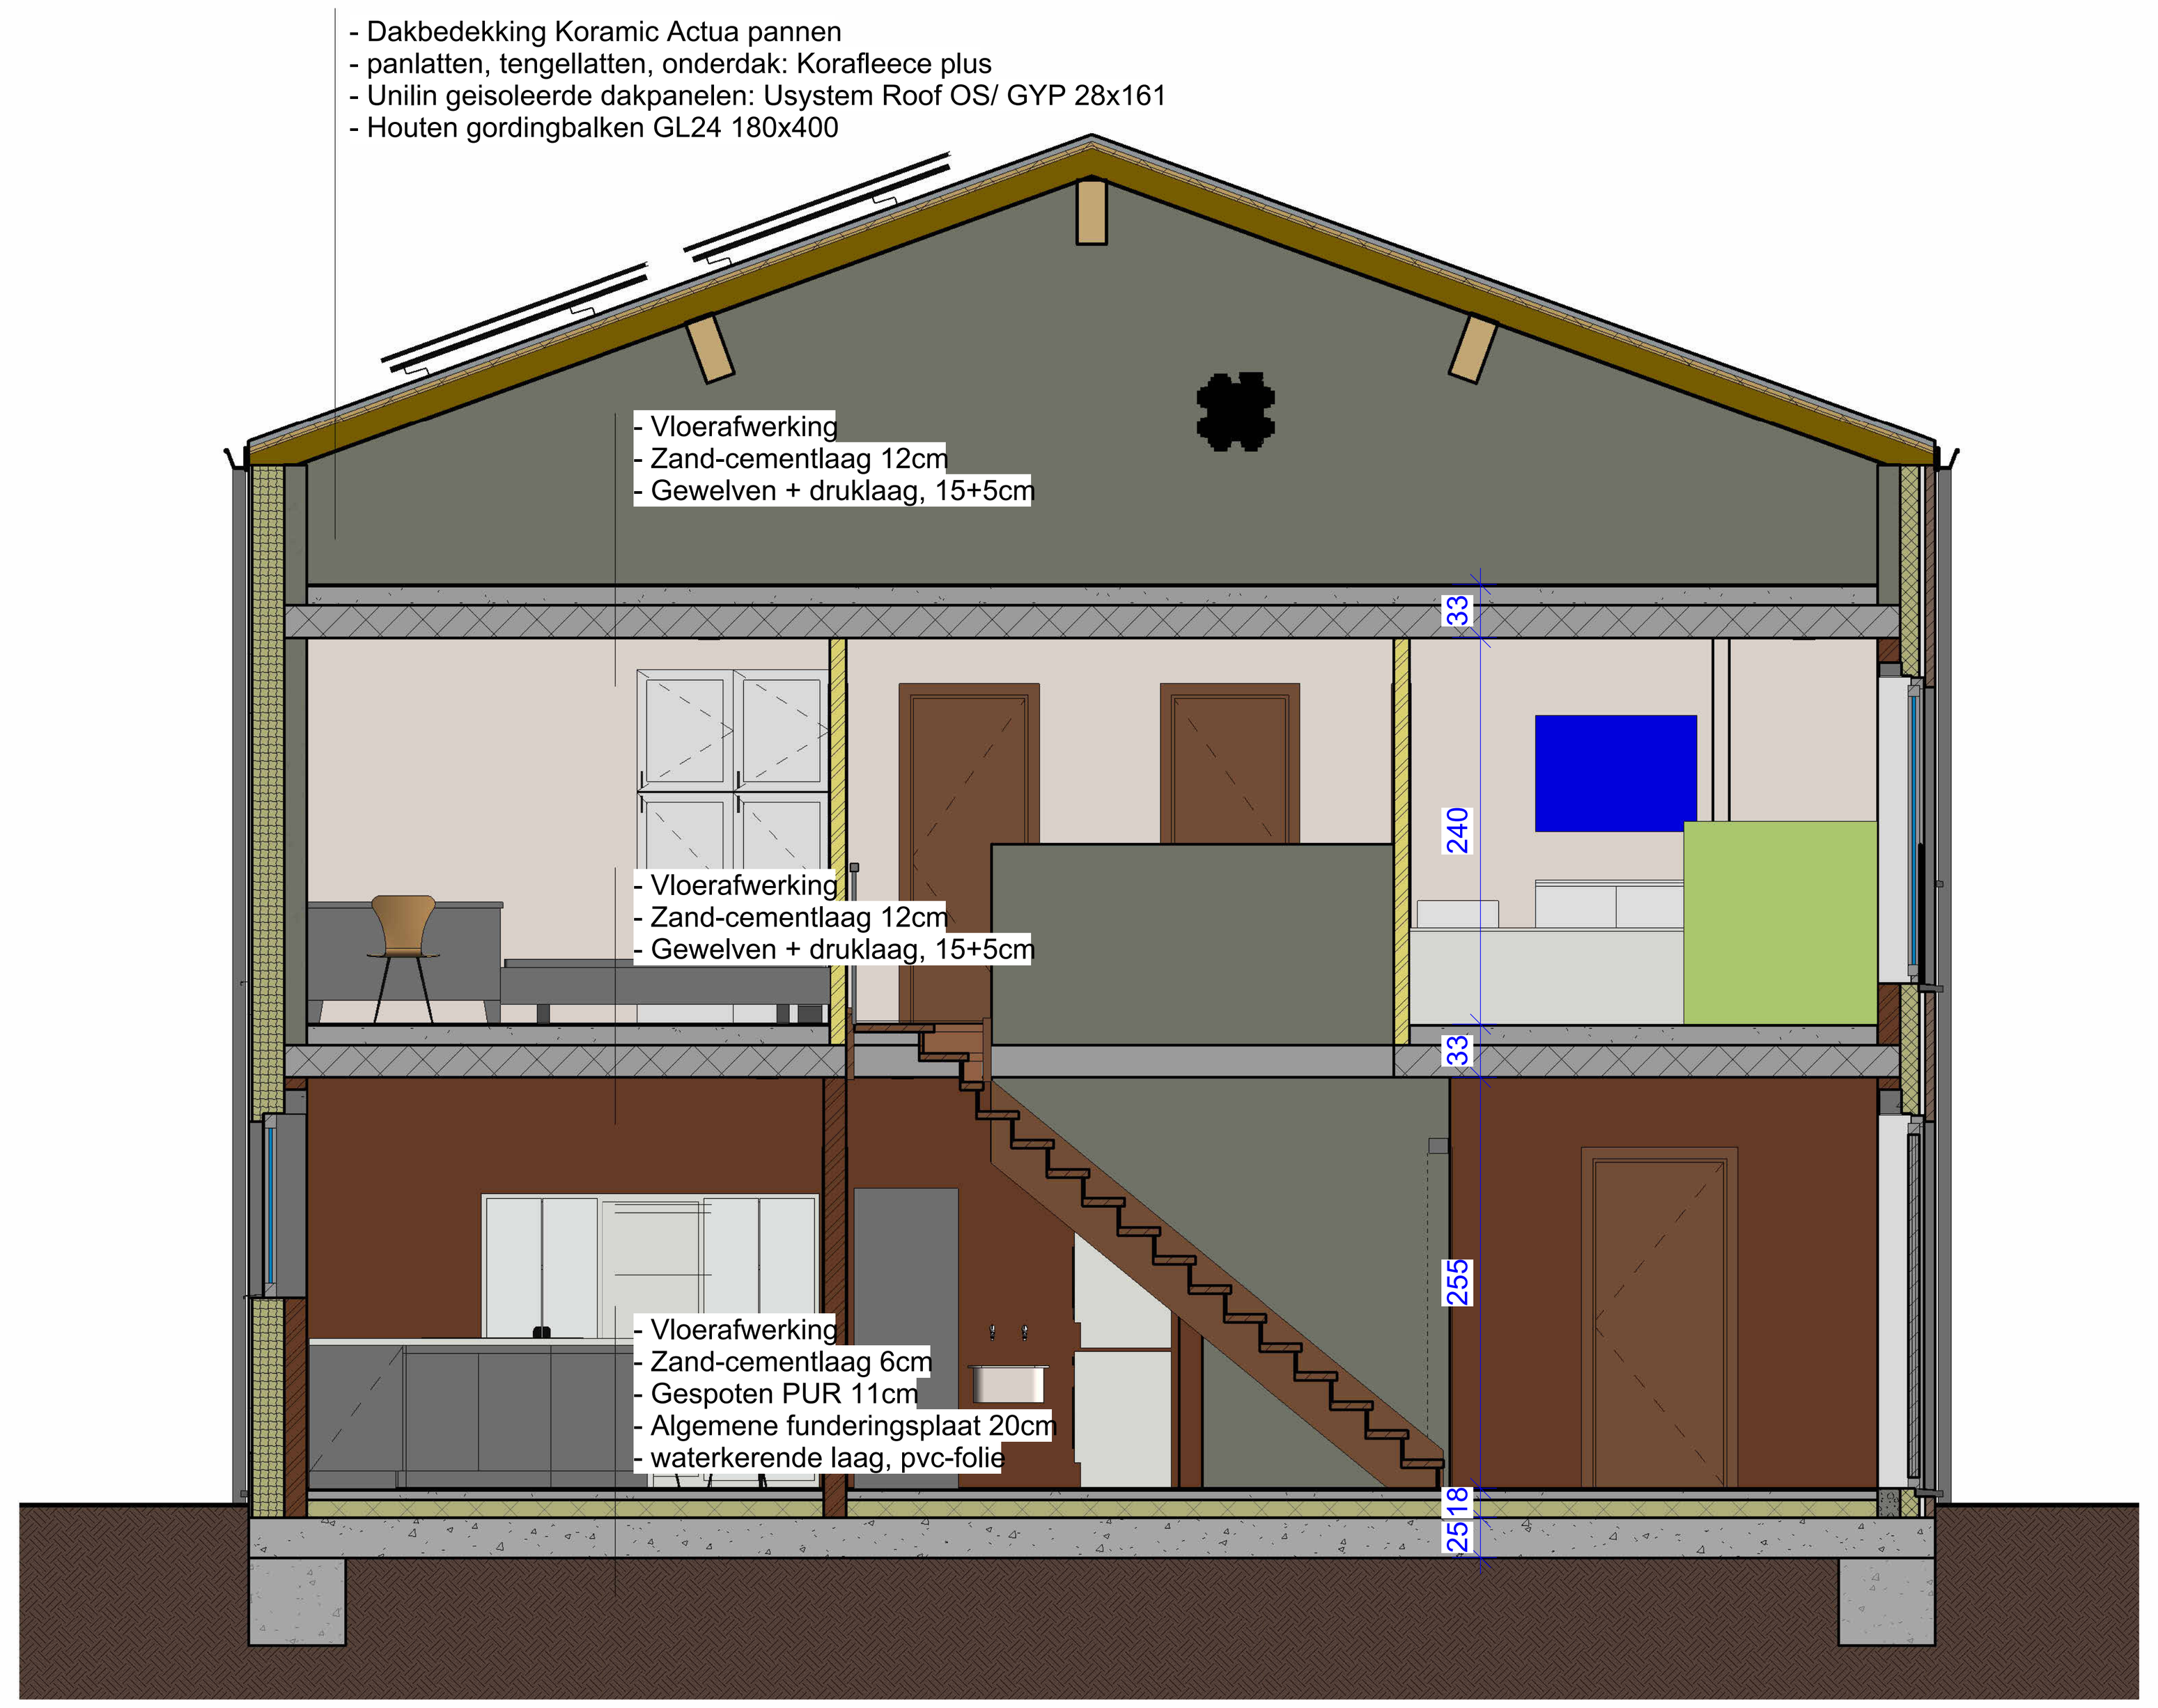


8 Snede VK Lot 15

1 : 50

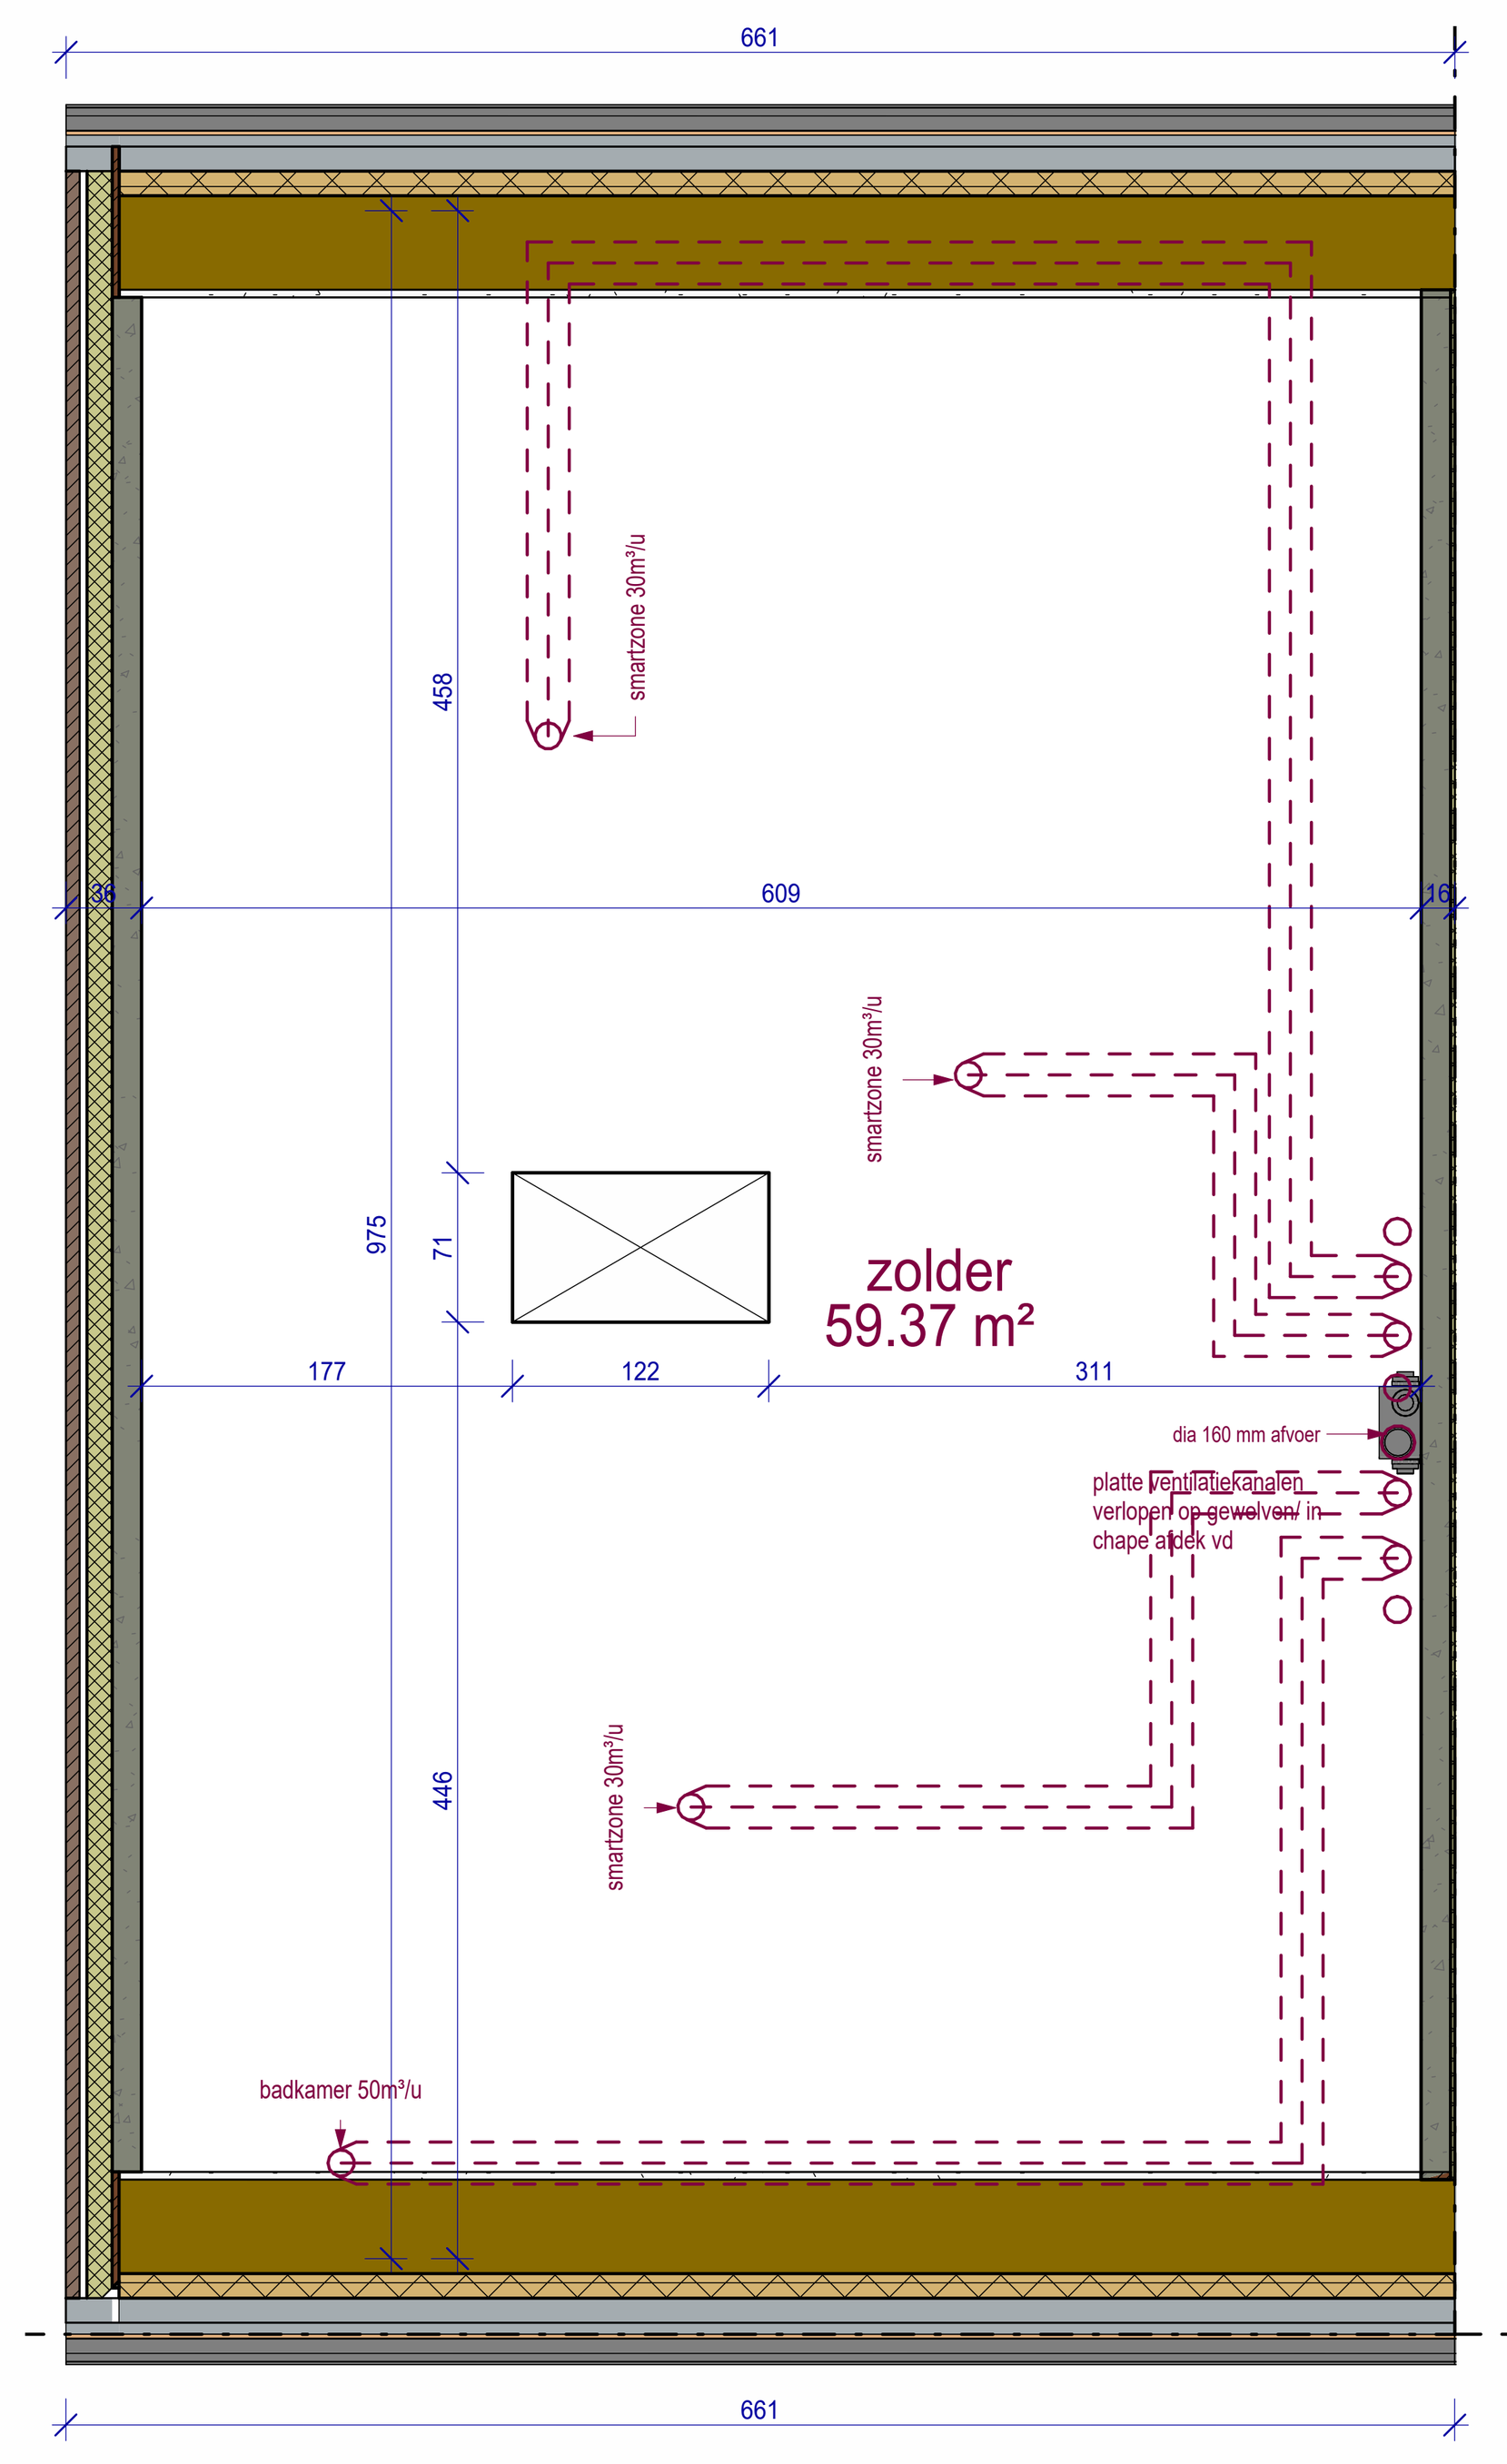


5 2e verdieping lot 15 VK

1 : 50

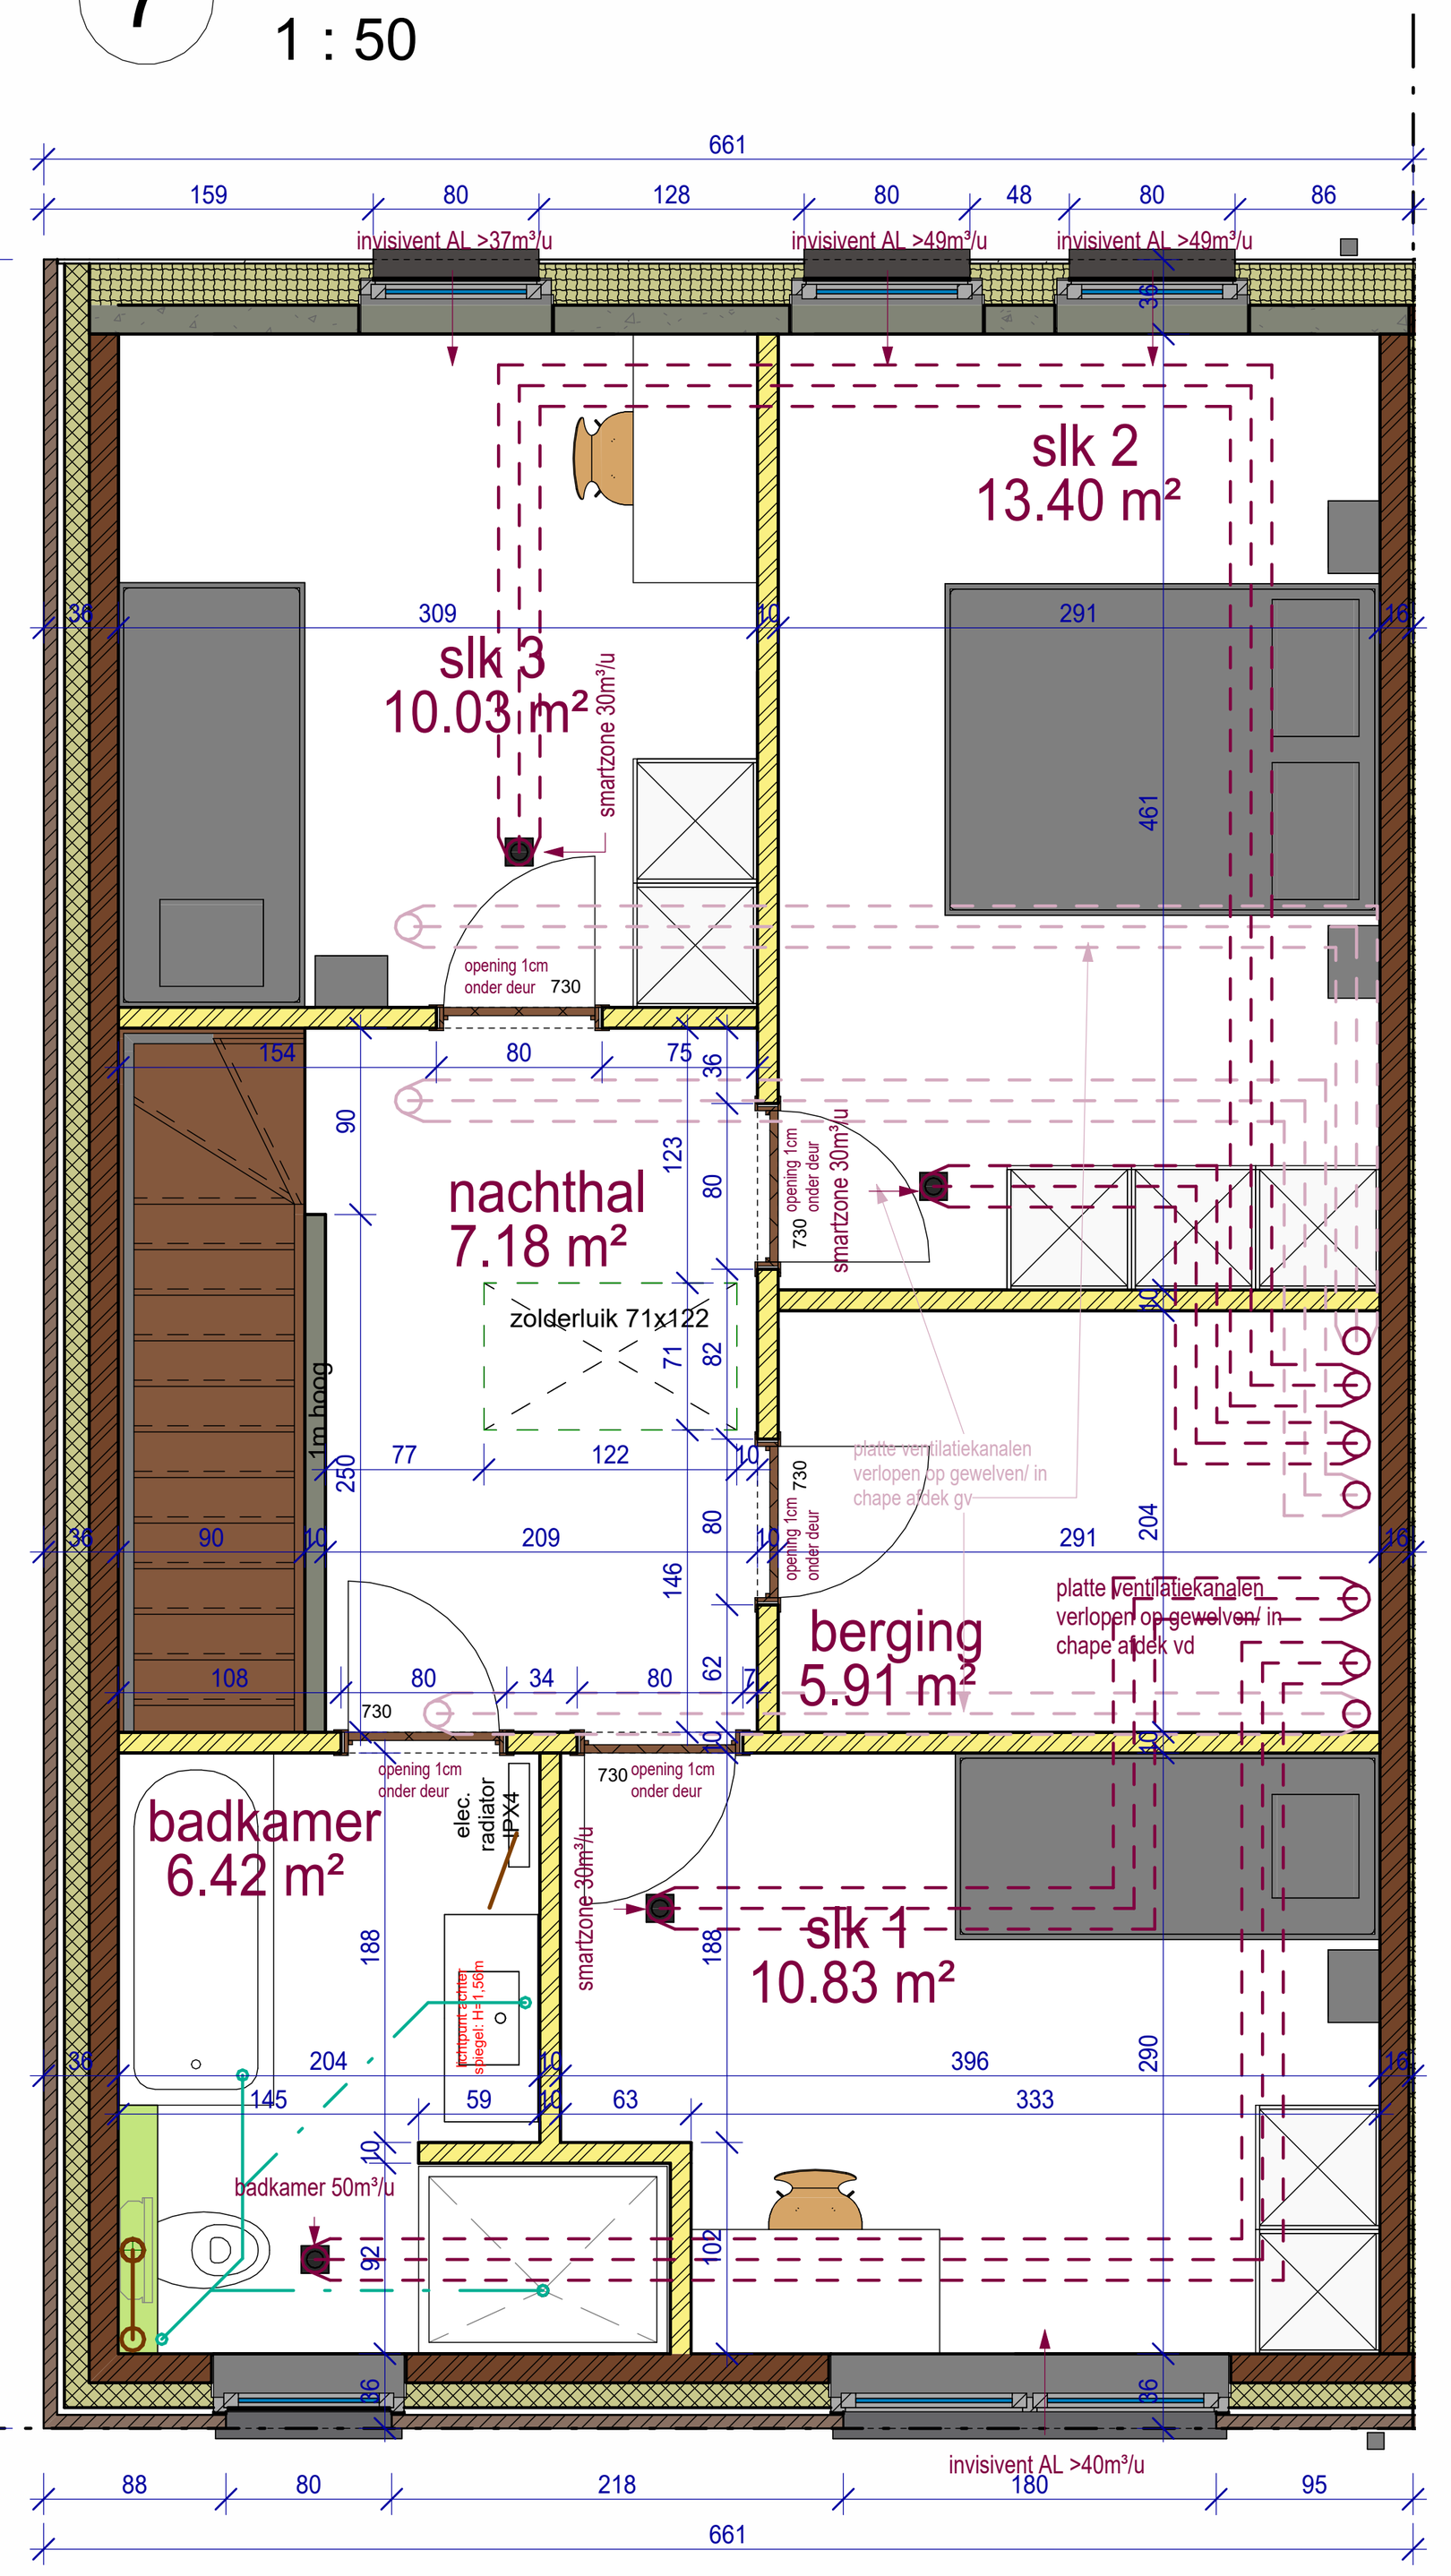


4 verdieping lot 15 VK

1 : 50

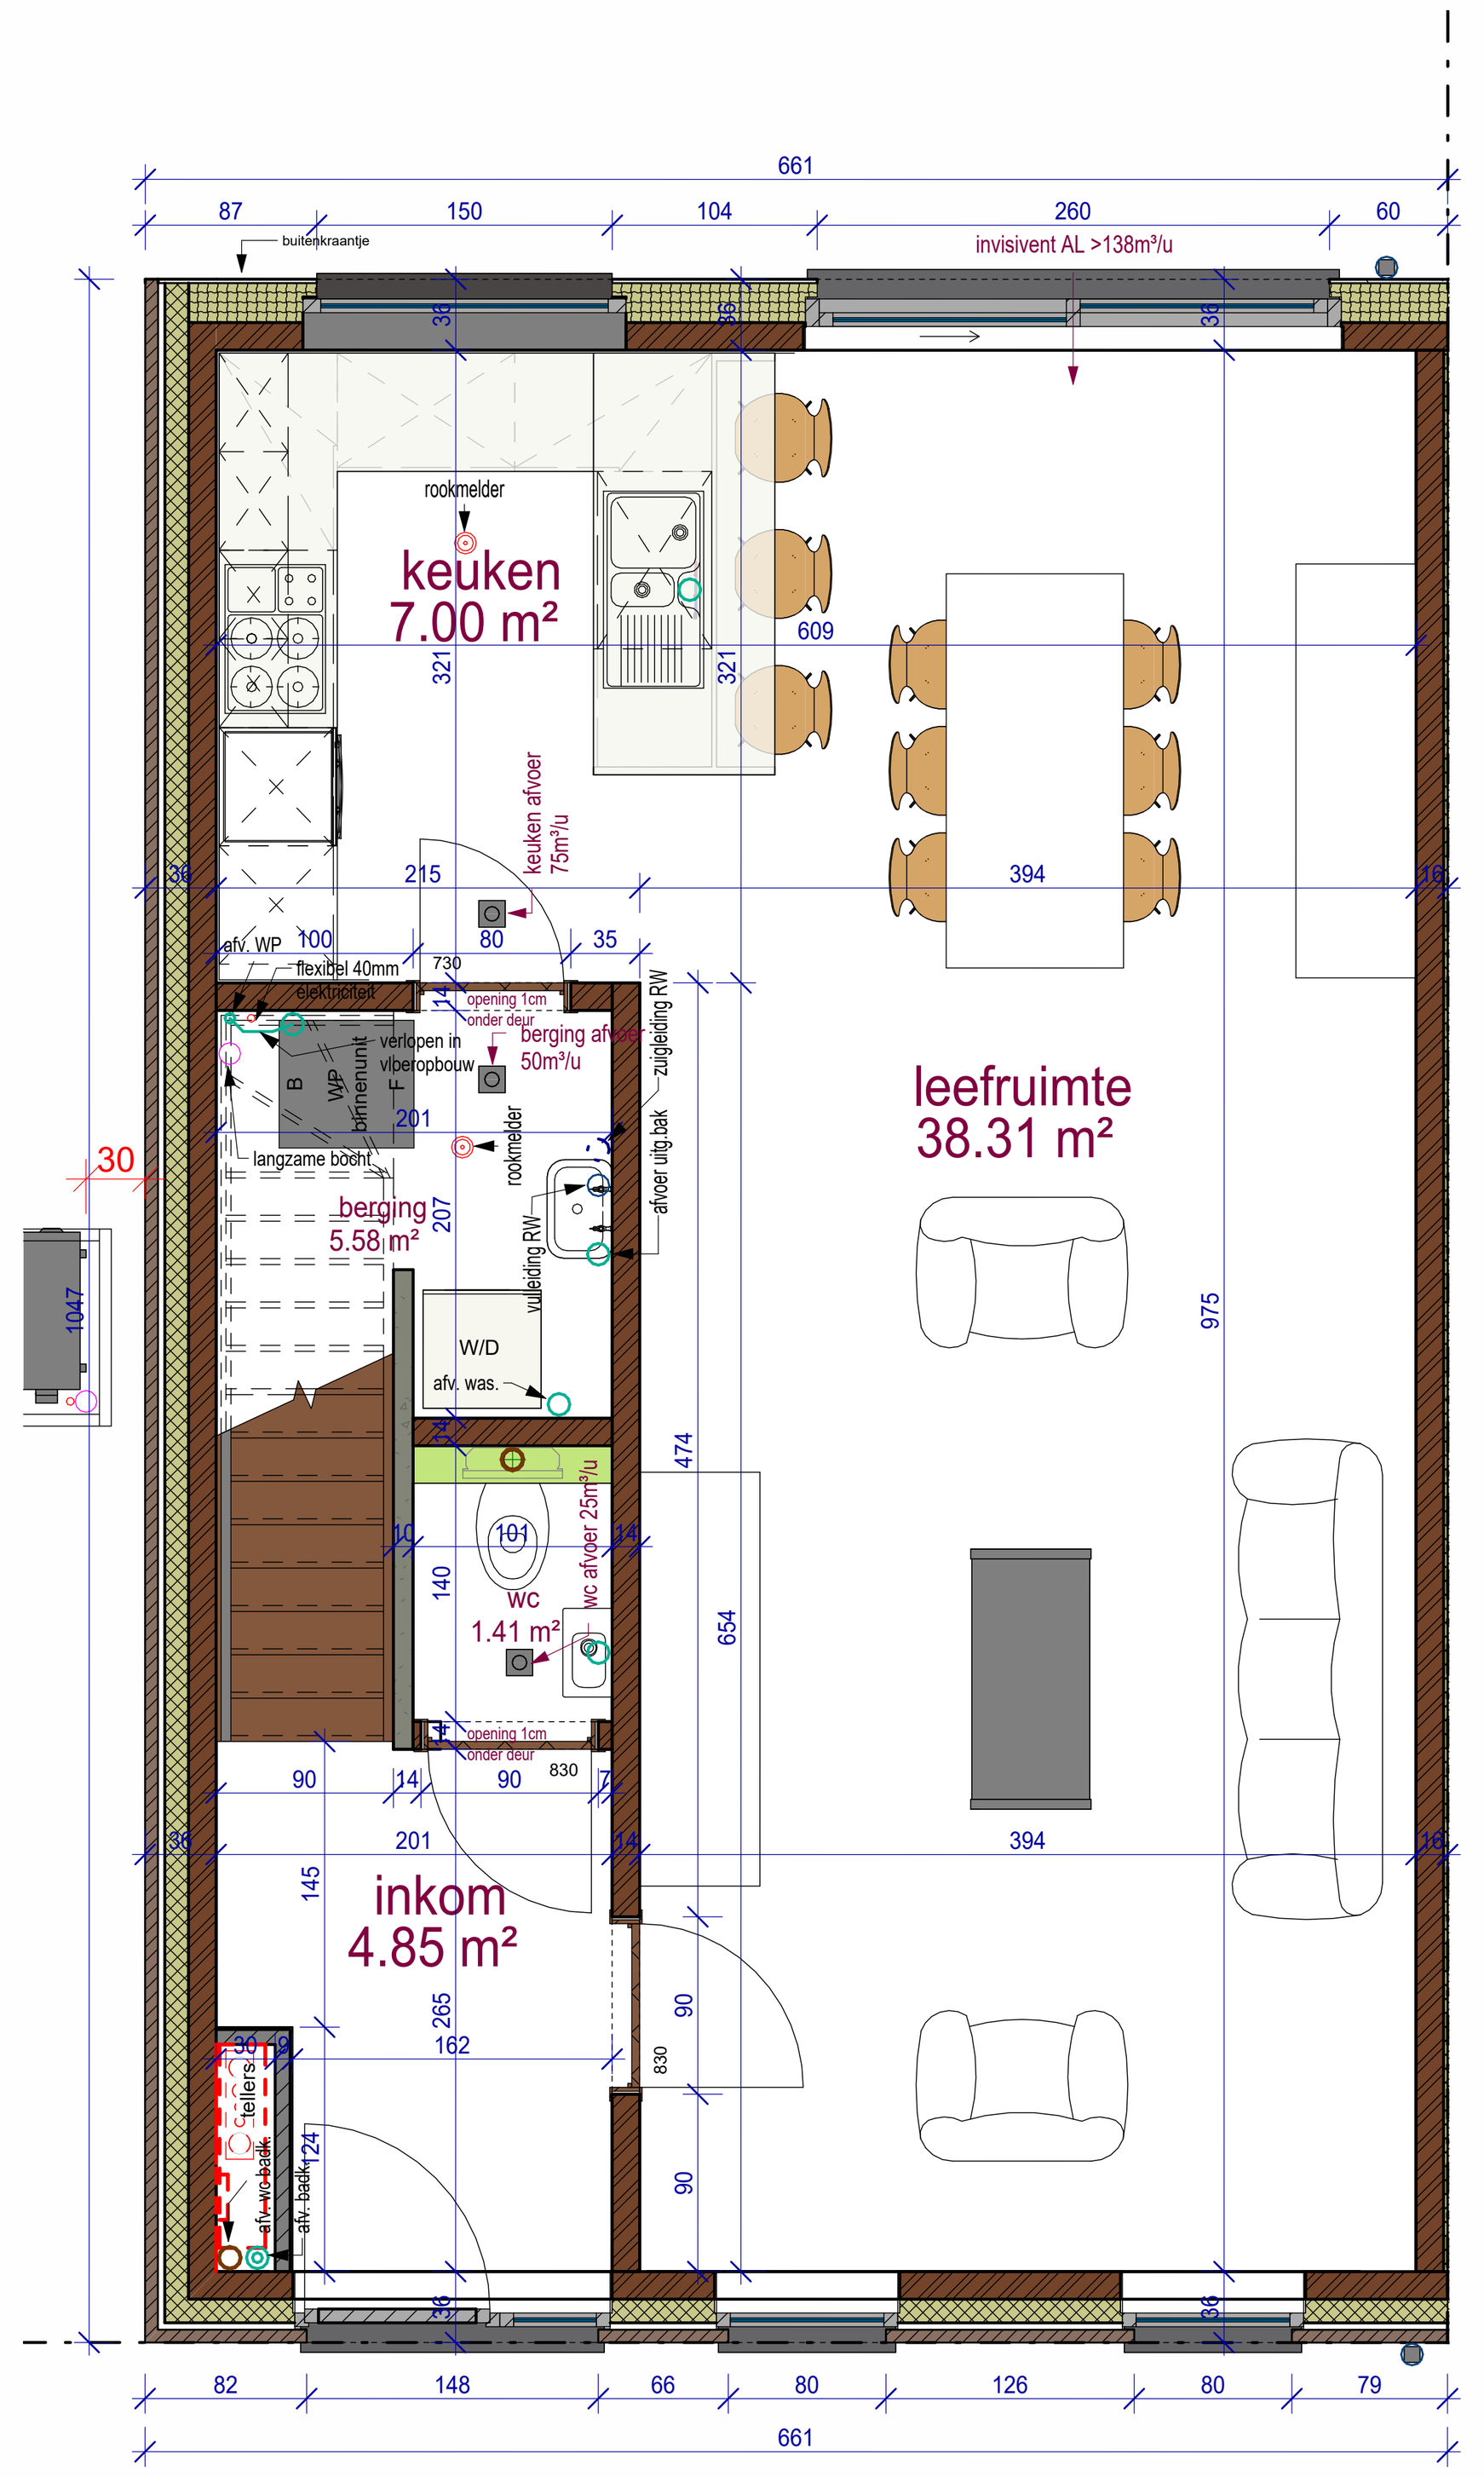

3 gelijkvloers lot 15 VK

1 : 50

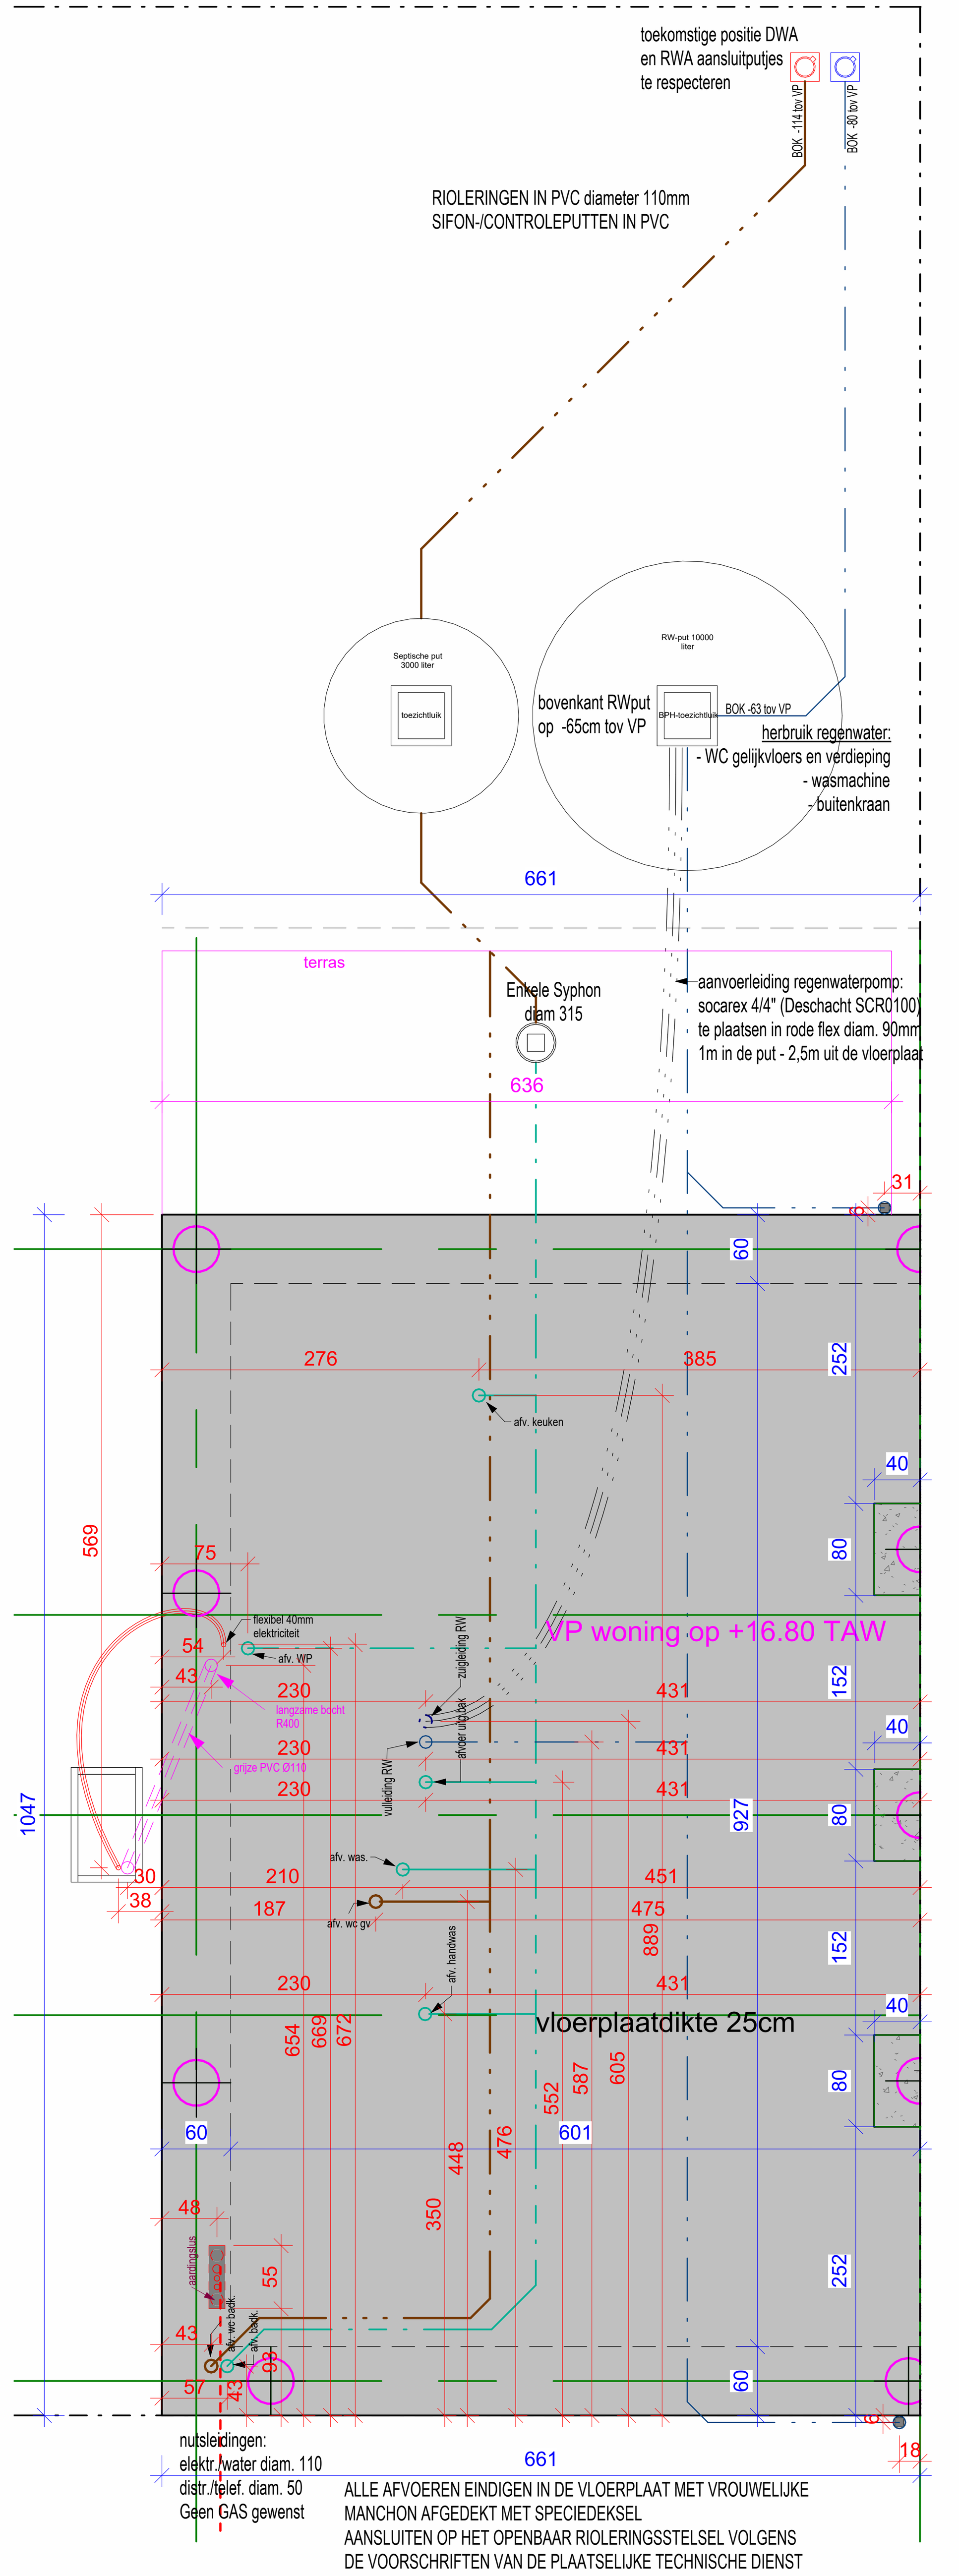

2 riolering- en fundering lot 15 VK

1 : 50

LIGGING	West-Vlaanderen Eerste Aardstraat 8531 Harelbeke Afd. 4 - Sectie: A - Nr. 246N
ONTWERP	Reconversie vlassite Voorontwerp
BOUWHEER	Bouw Paul Huyzentruyt NV Grote Heerweg 2 8791 Beveren-Leie Tel. : +32 (0)56 71 27 97 GSM : BTW : e-mail : info@paulhuyzentruyt.be
DOSSIER	dossier nr. : Bavikhove Eerste Aardstraat plan : Verkoopsplan lot 15 plan nr. : VK15 datum : 28/08/2025 schaal : zoals aangeduid

goedgekeurd en voor akkoord ondertekend

architect	opdrachtgever	gemeente

ARCHITECT	Architack Oostrozebeeksestraat 149 8710 Ooigem Tel. : 056/66 26 66 Email: mail@architack.be

Nr.	Omschrijving	Datum

Onder voorbehoud van wijzigingen van de plannen