

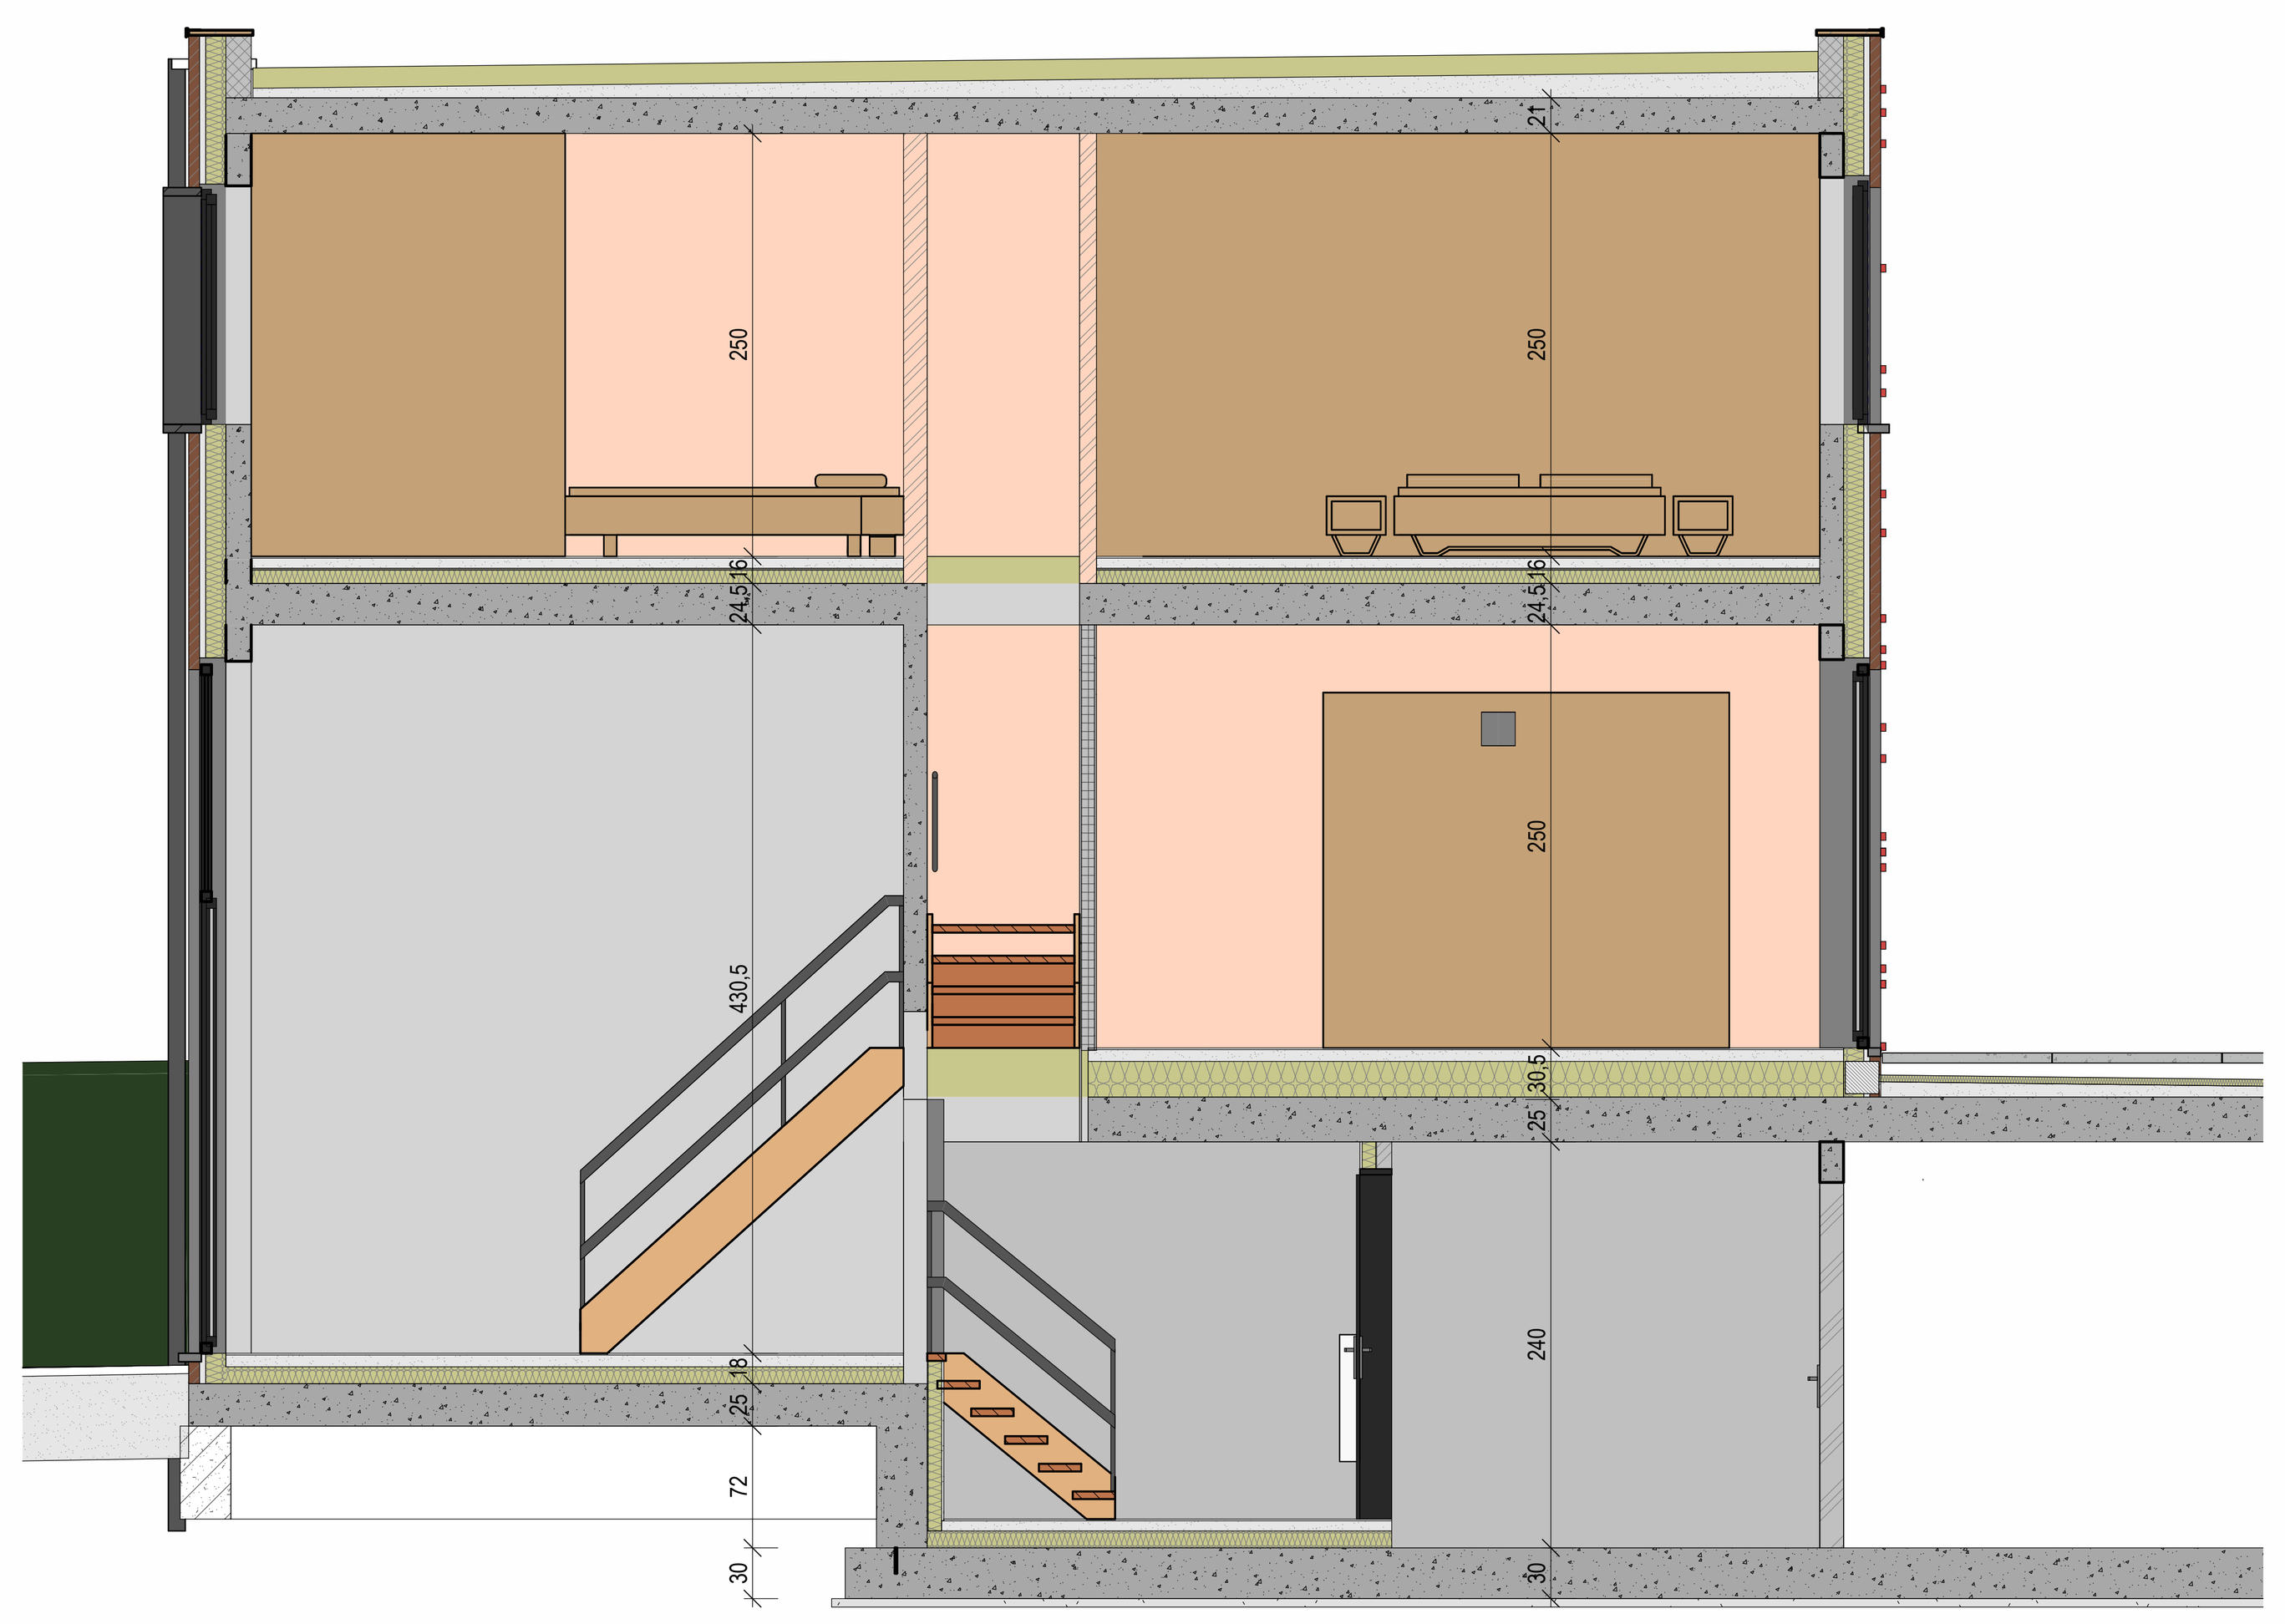


8 Snede 200 A-A VK
1 : 50

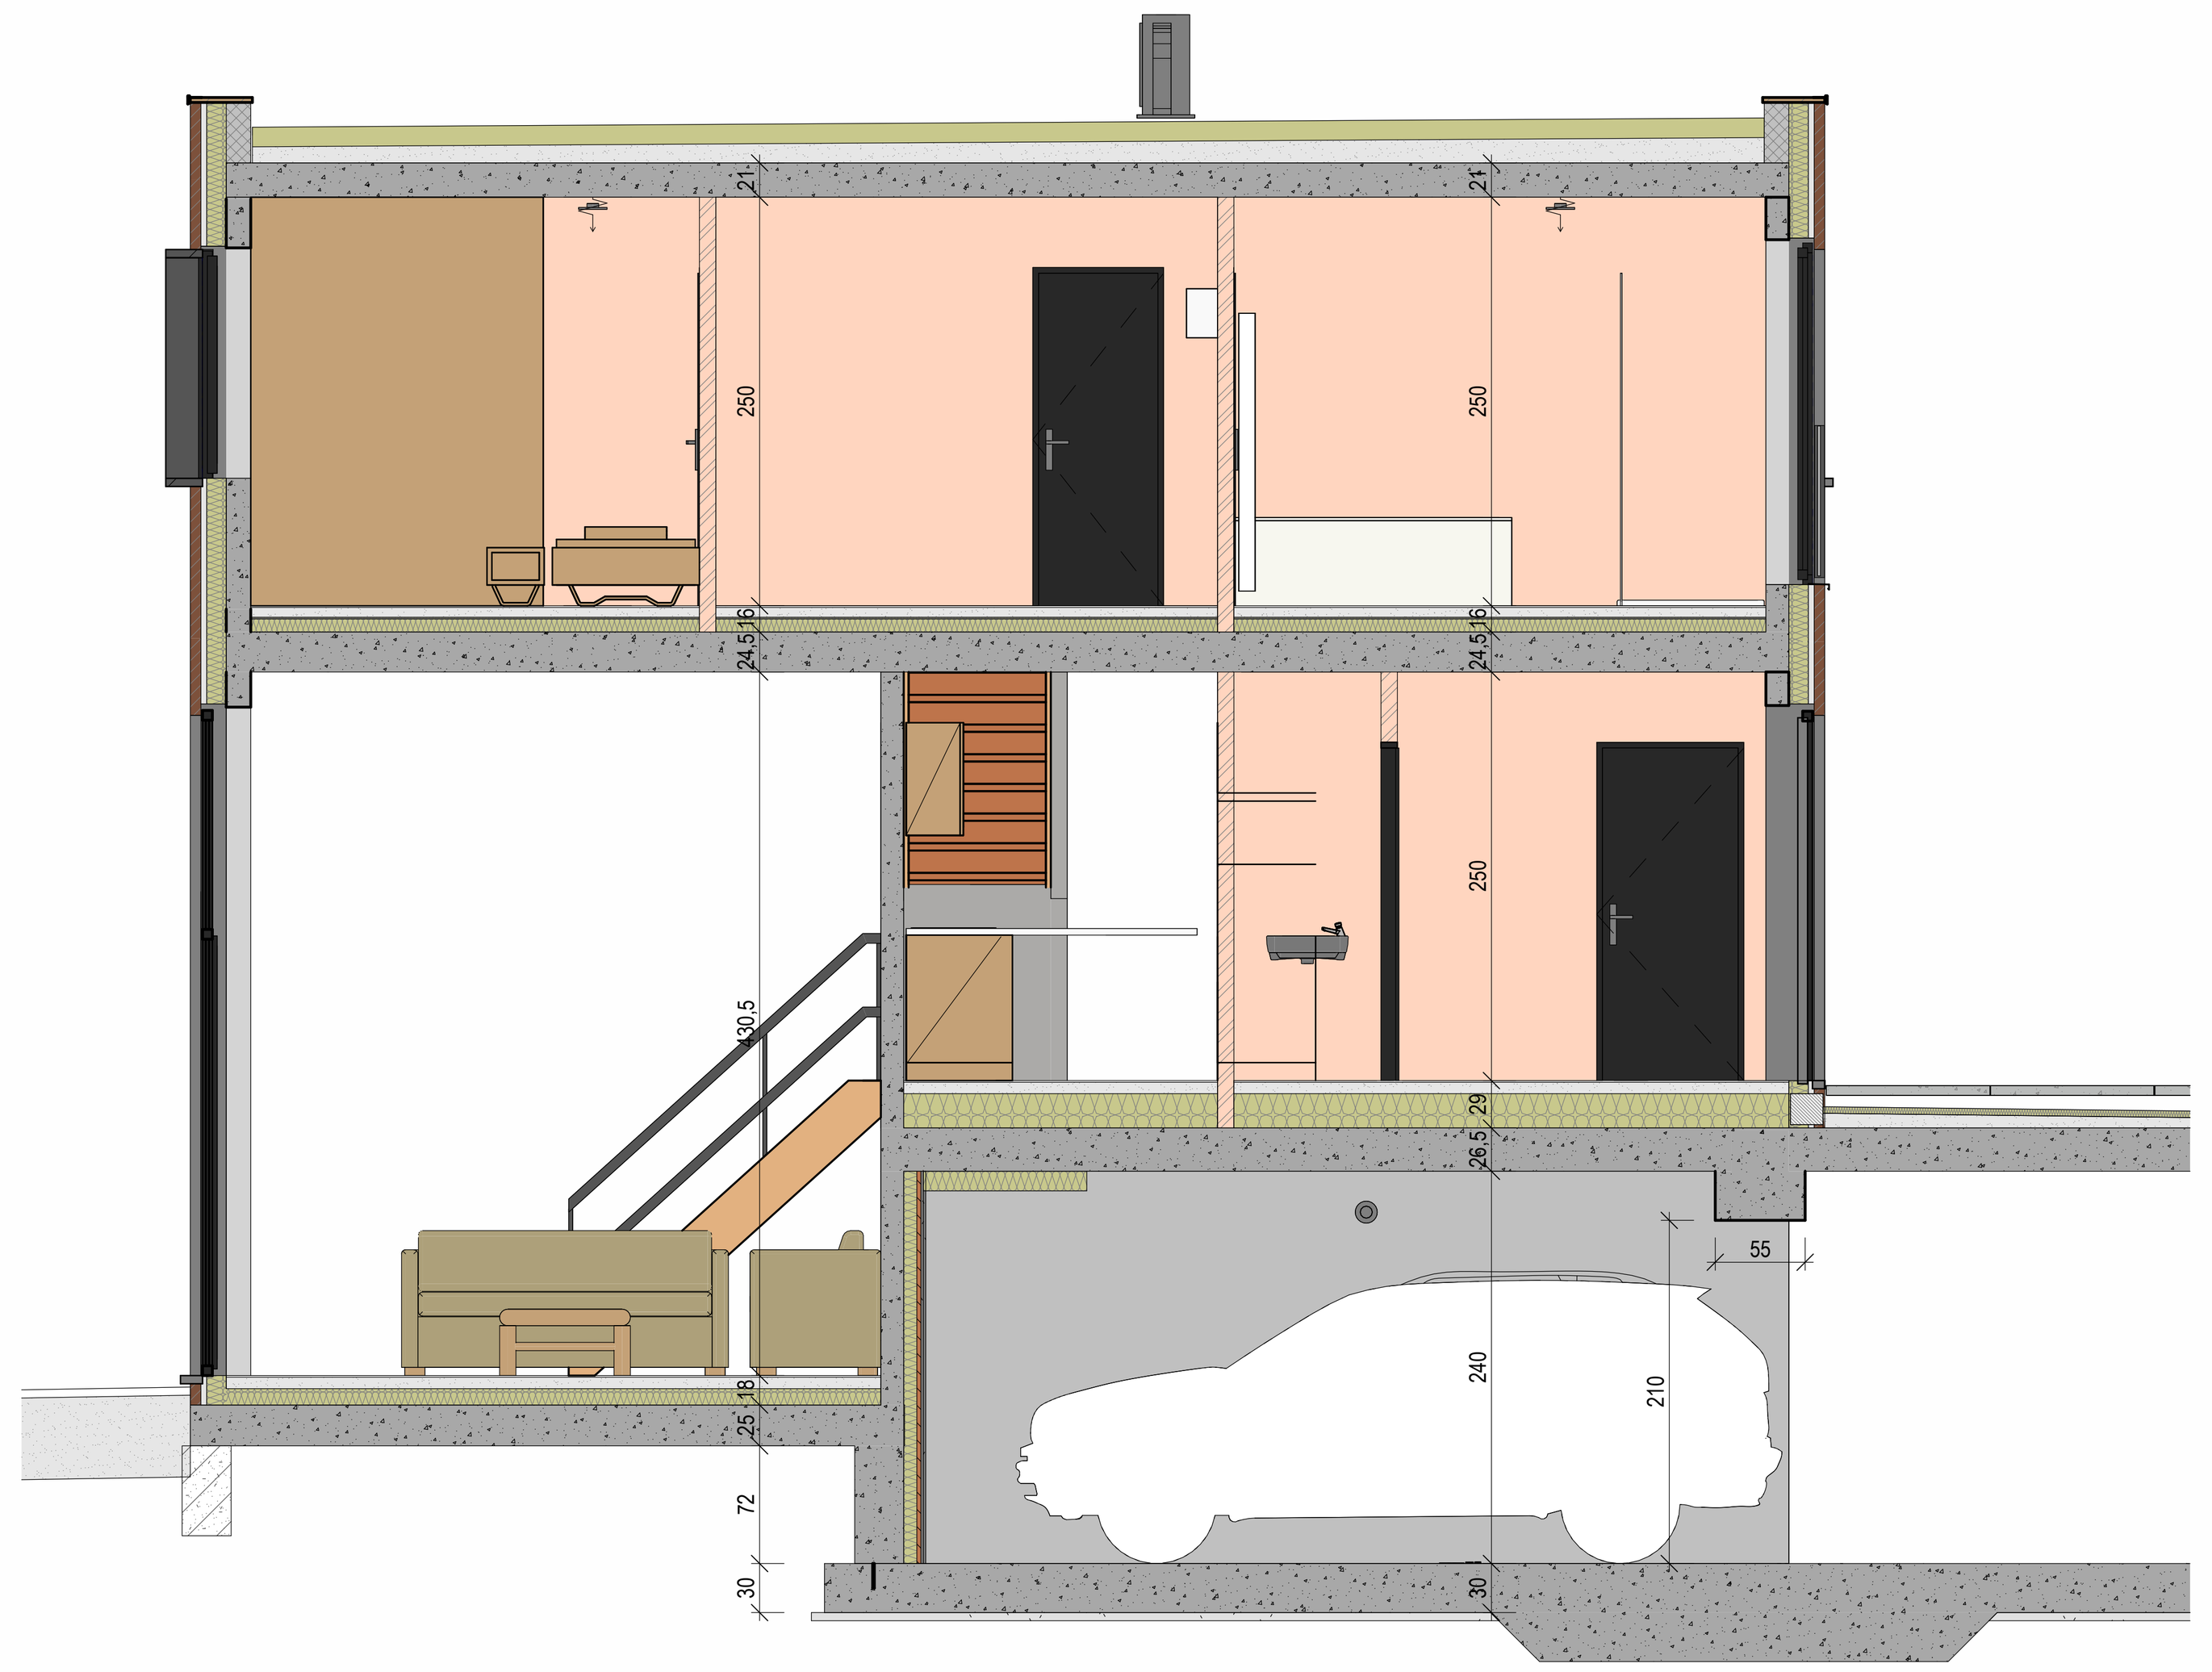


9 Snede 200 B-B VK
1 : 50

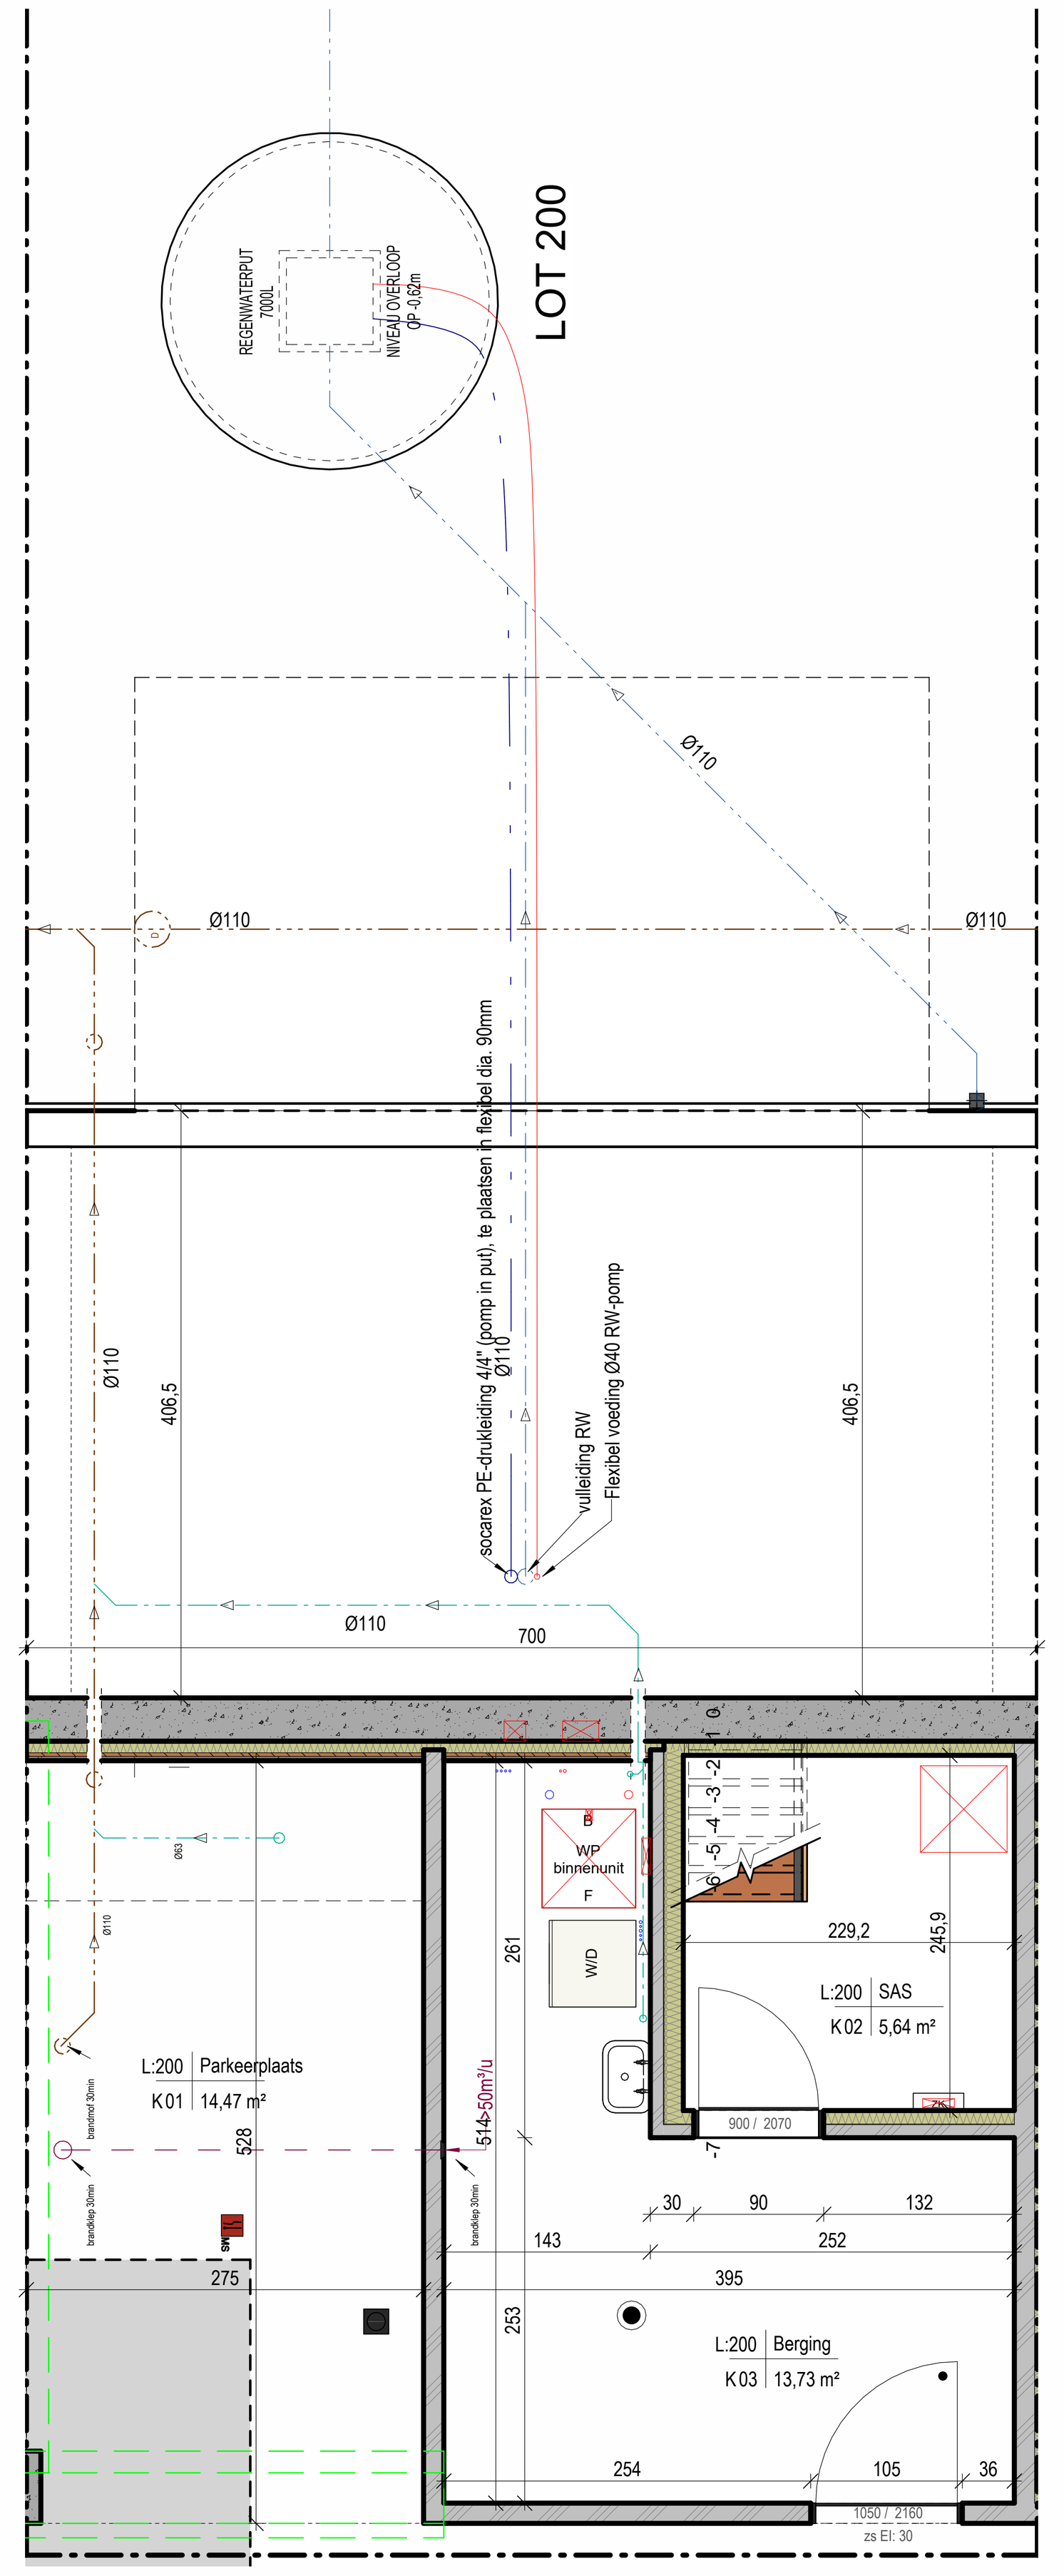


3 Fund-Riol.plan - Nivo -1,15
1 : 50




1 voorgevel lot 200
1 : 50

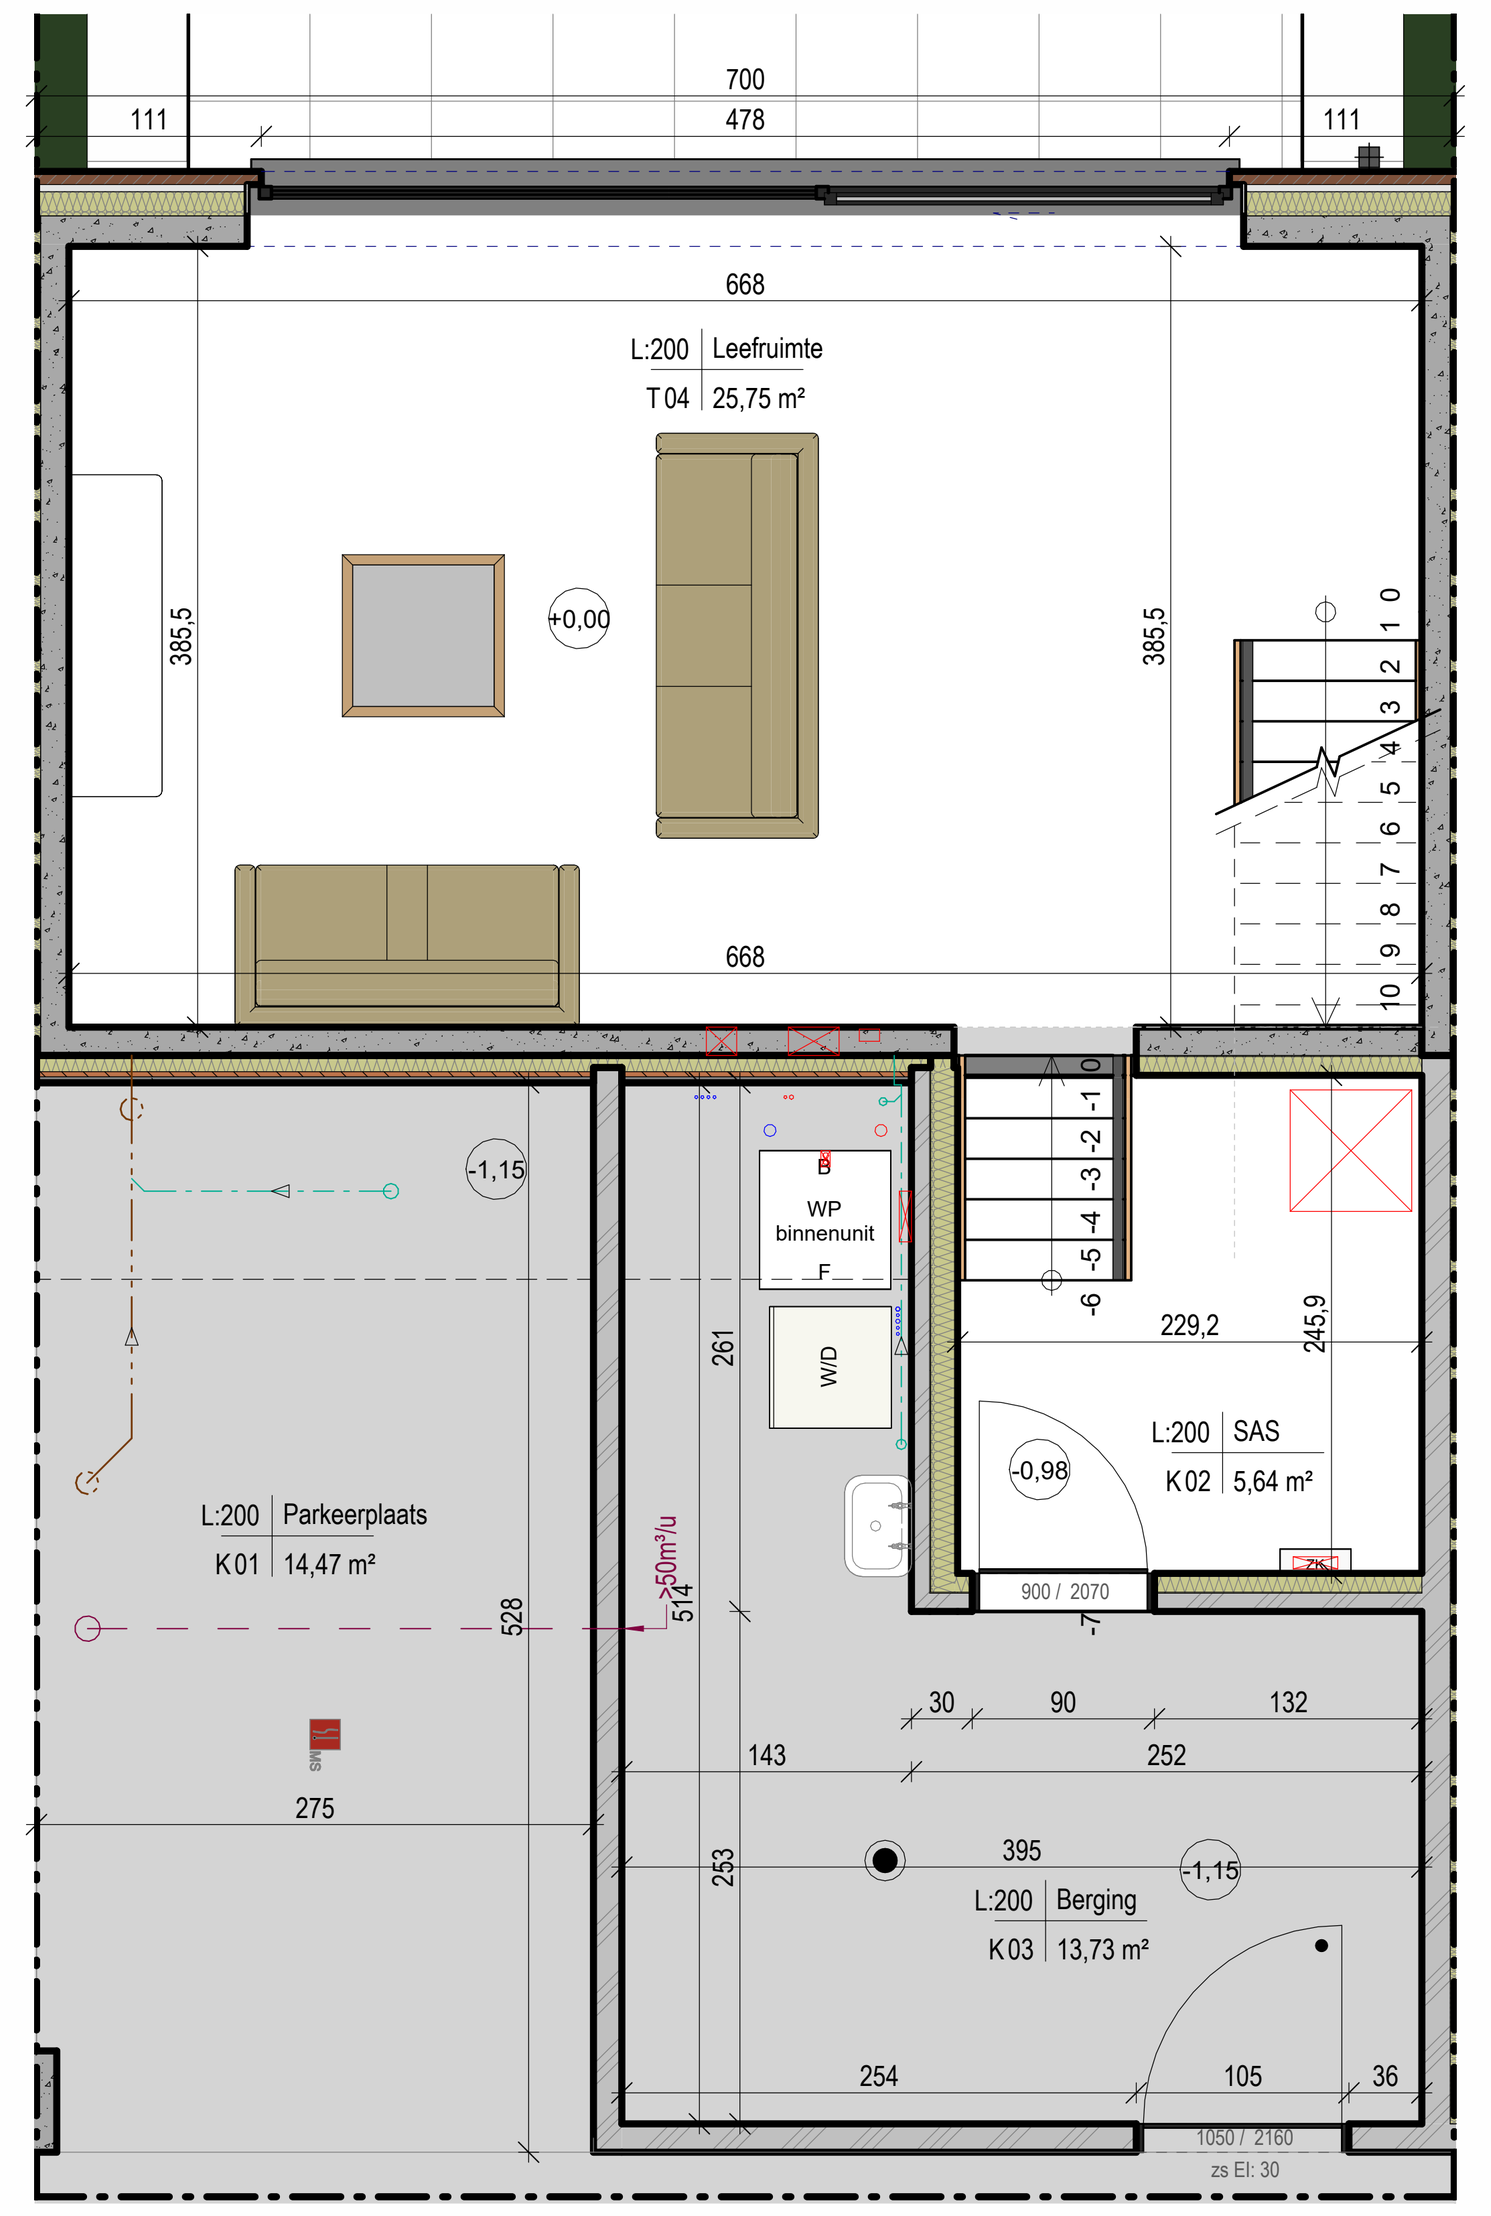


4 Tuinniveau - Nivo +0,00
1 : 50

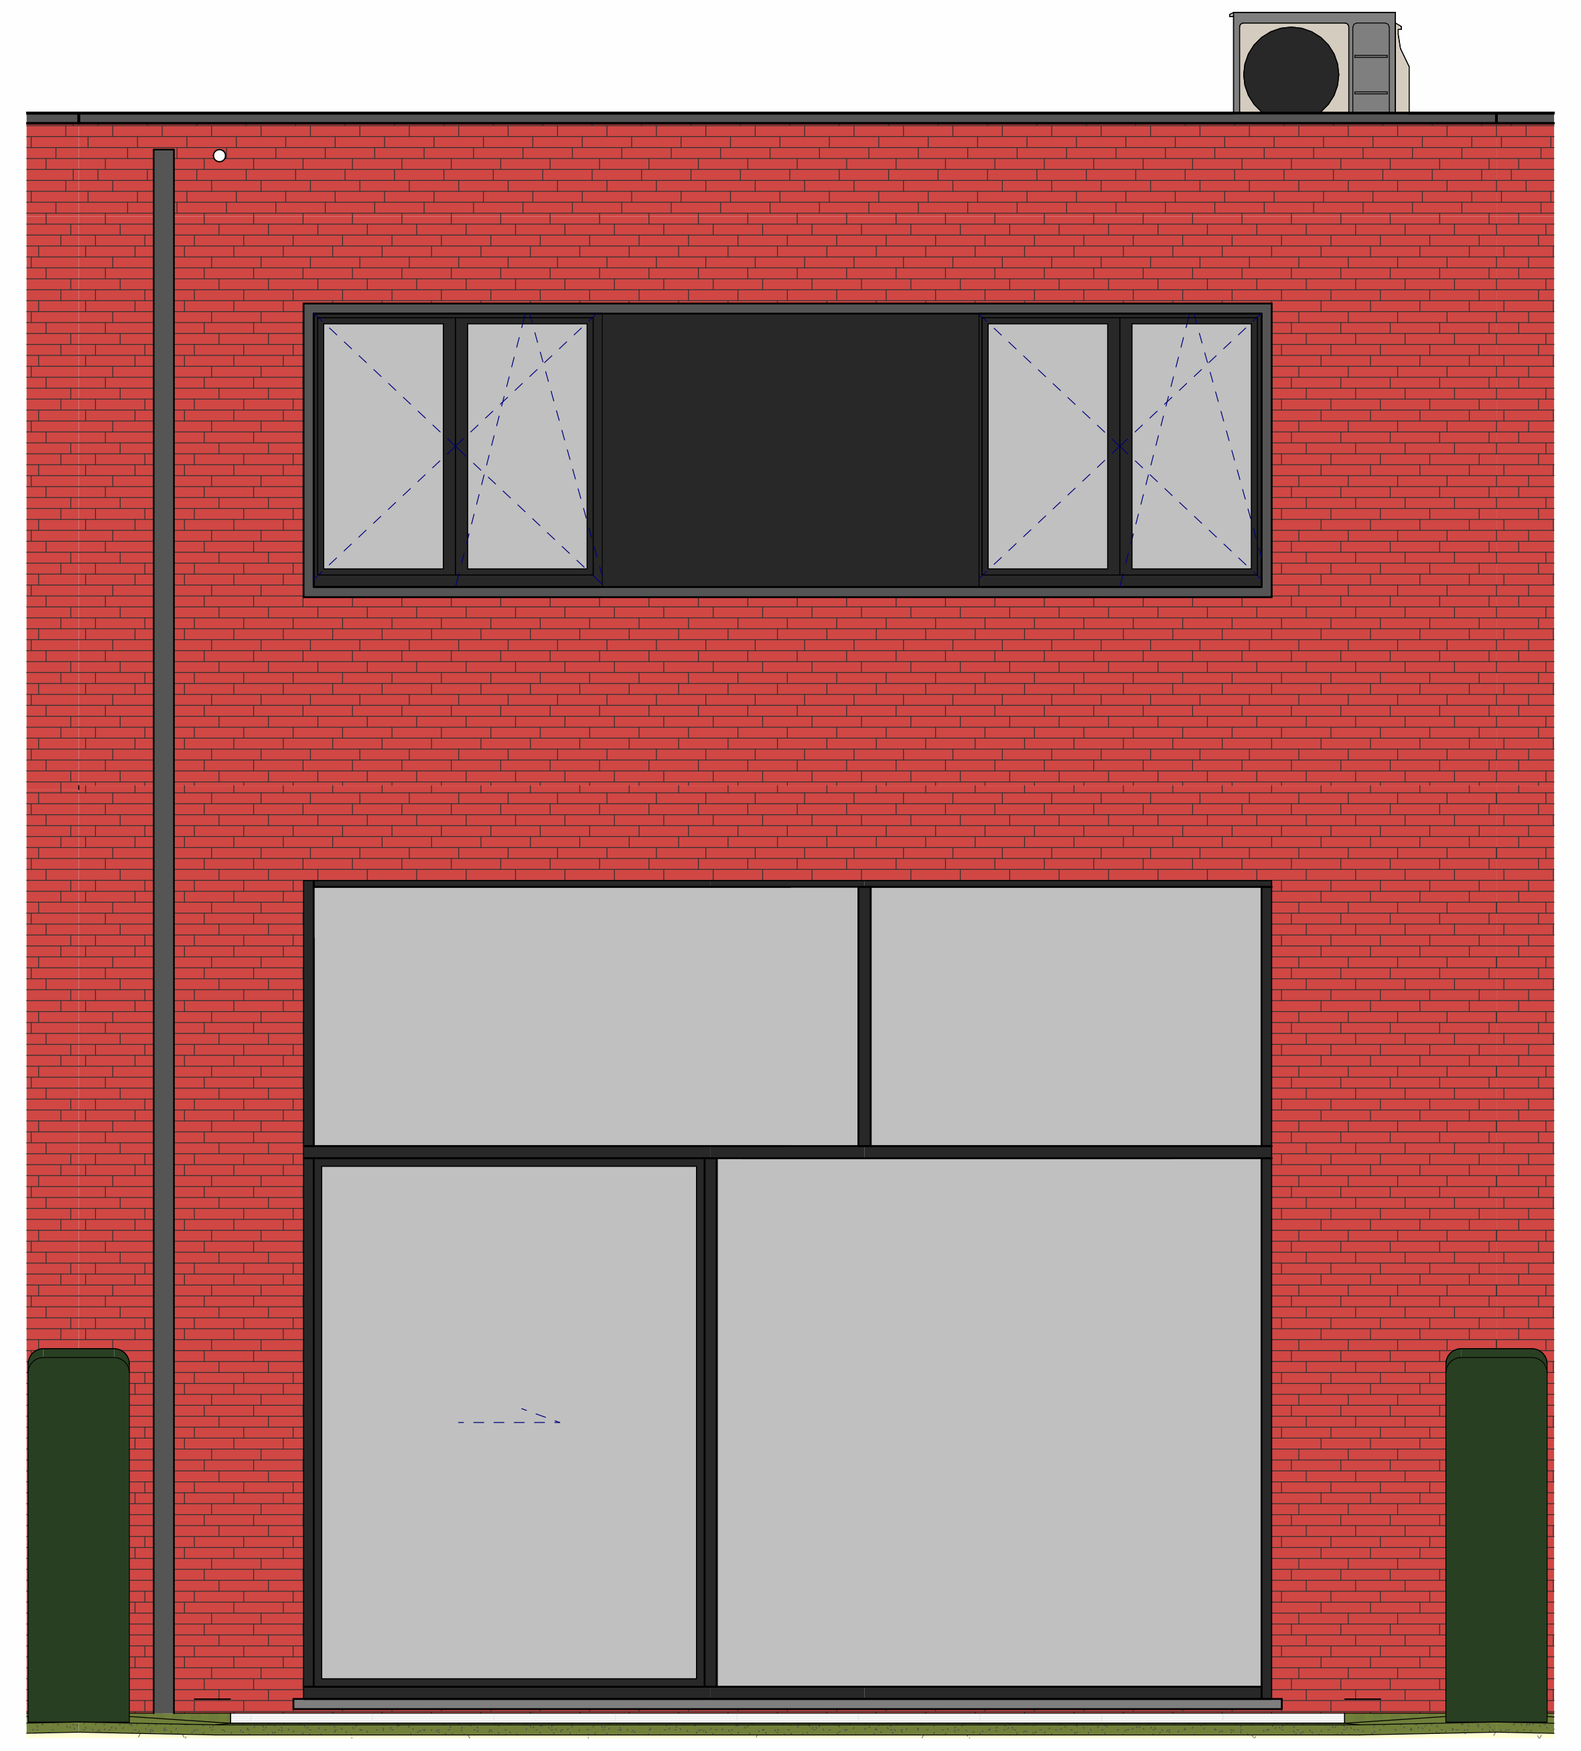


2 achtergevel lot 200
1 : 50

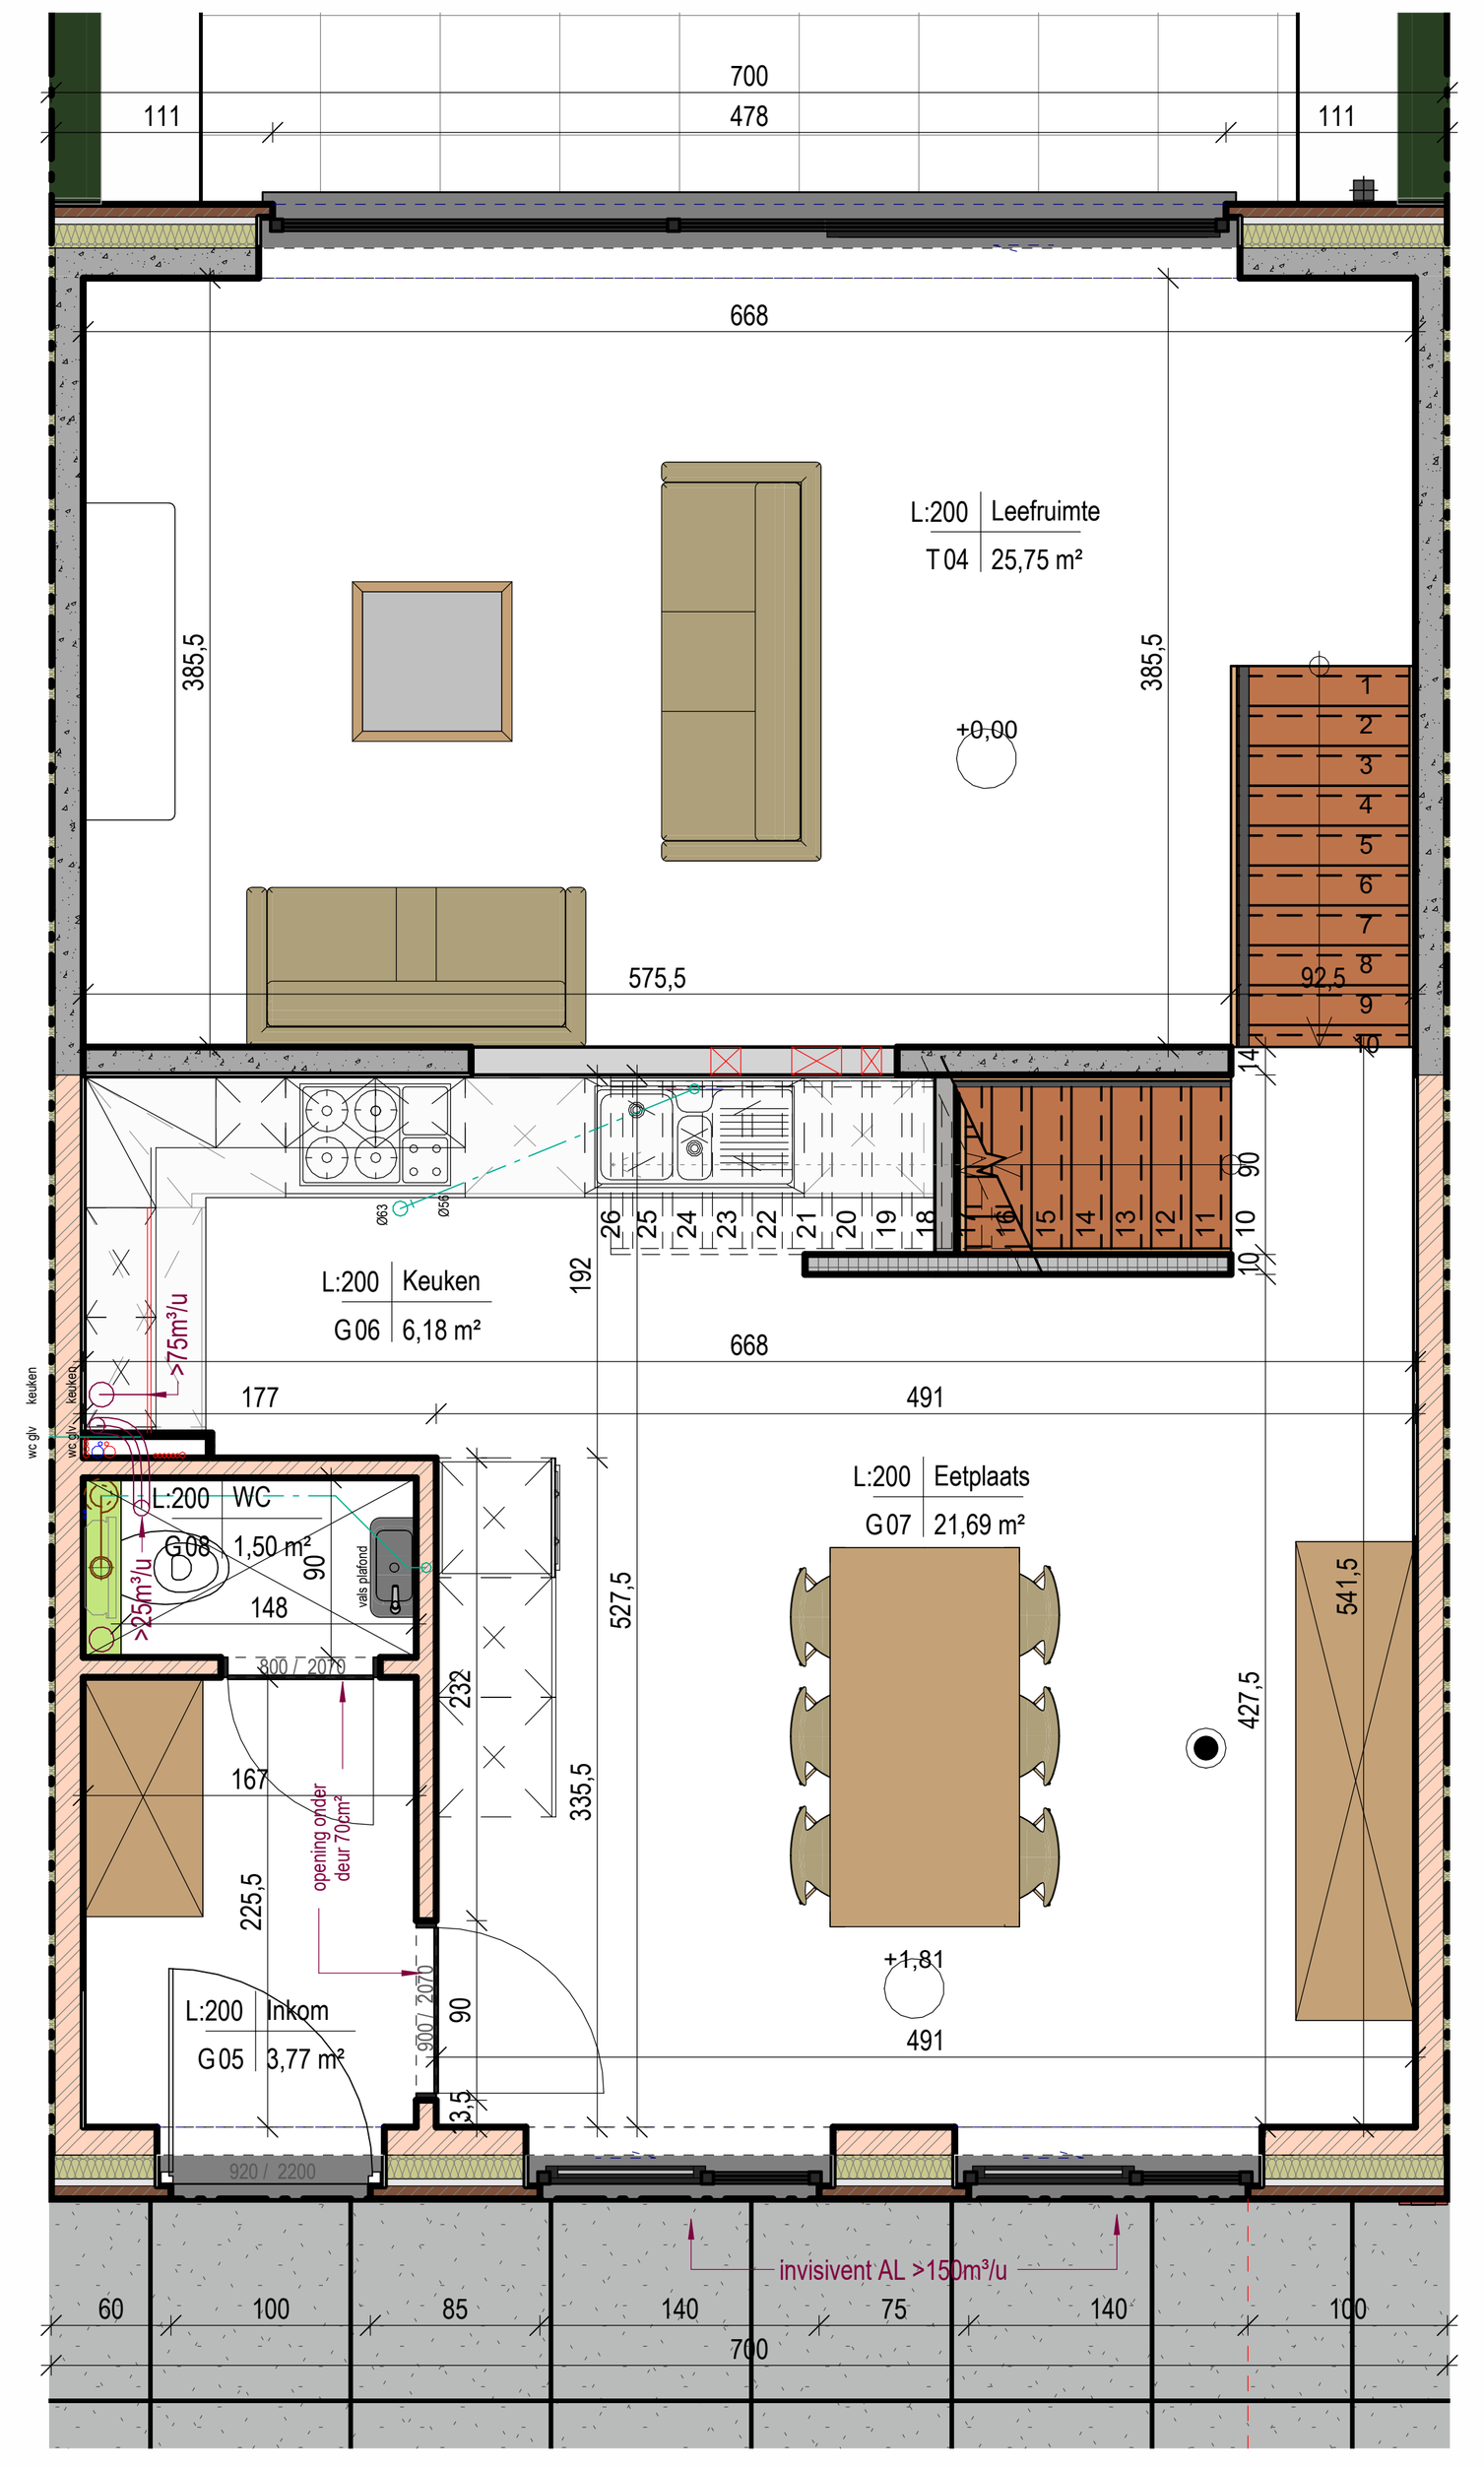

5 Gelijkvloers - Nivo +1,79
1 : 50

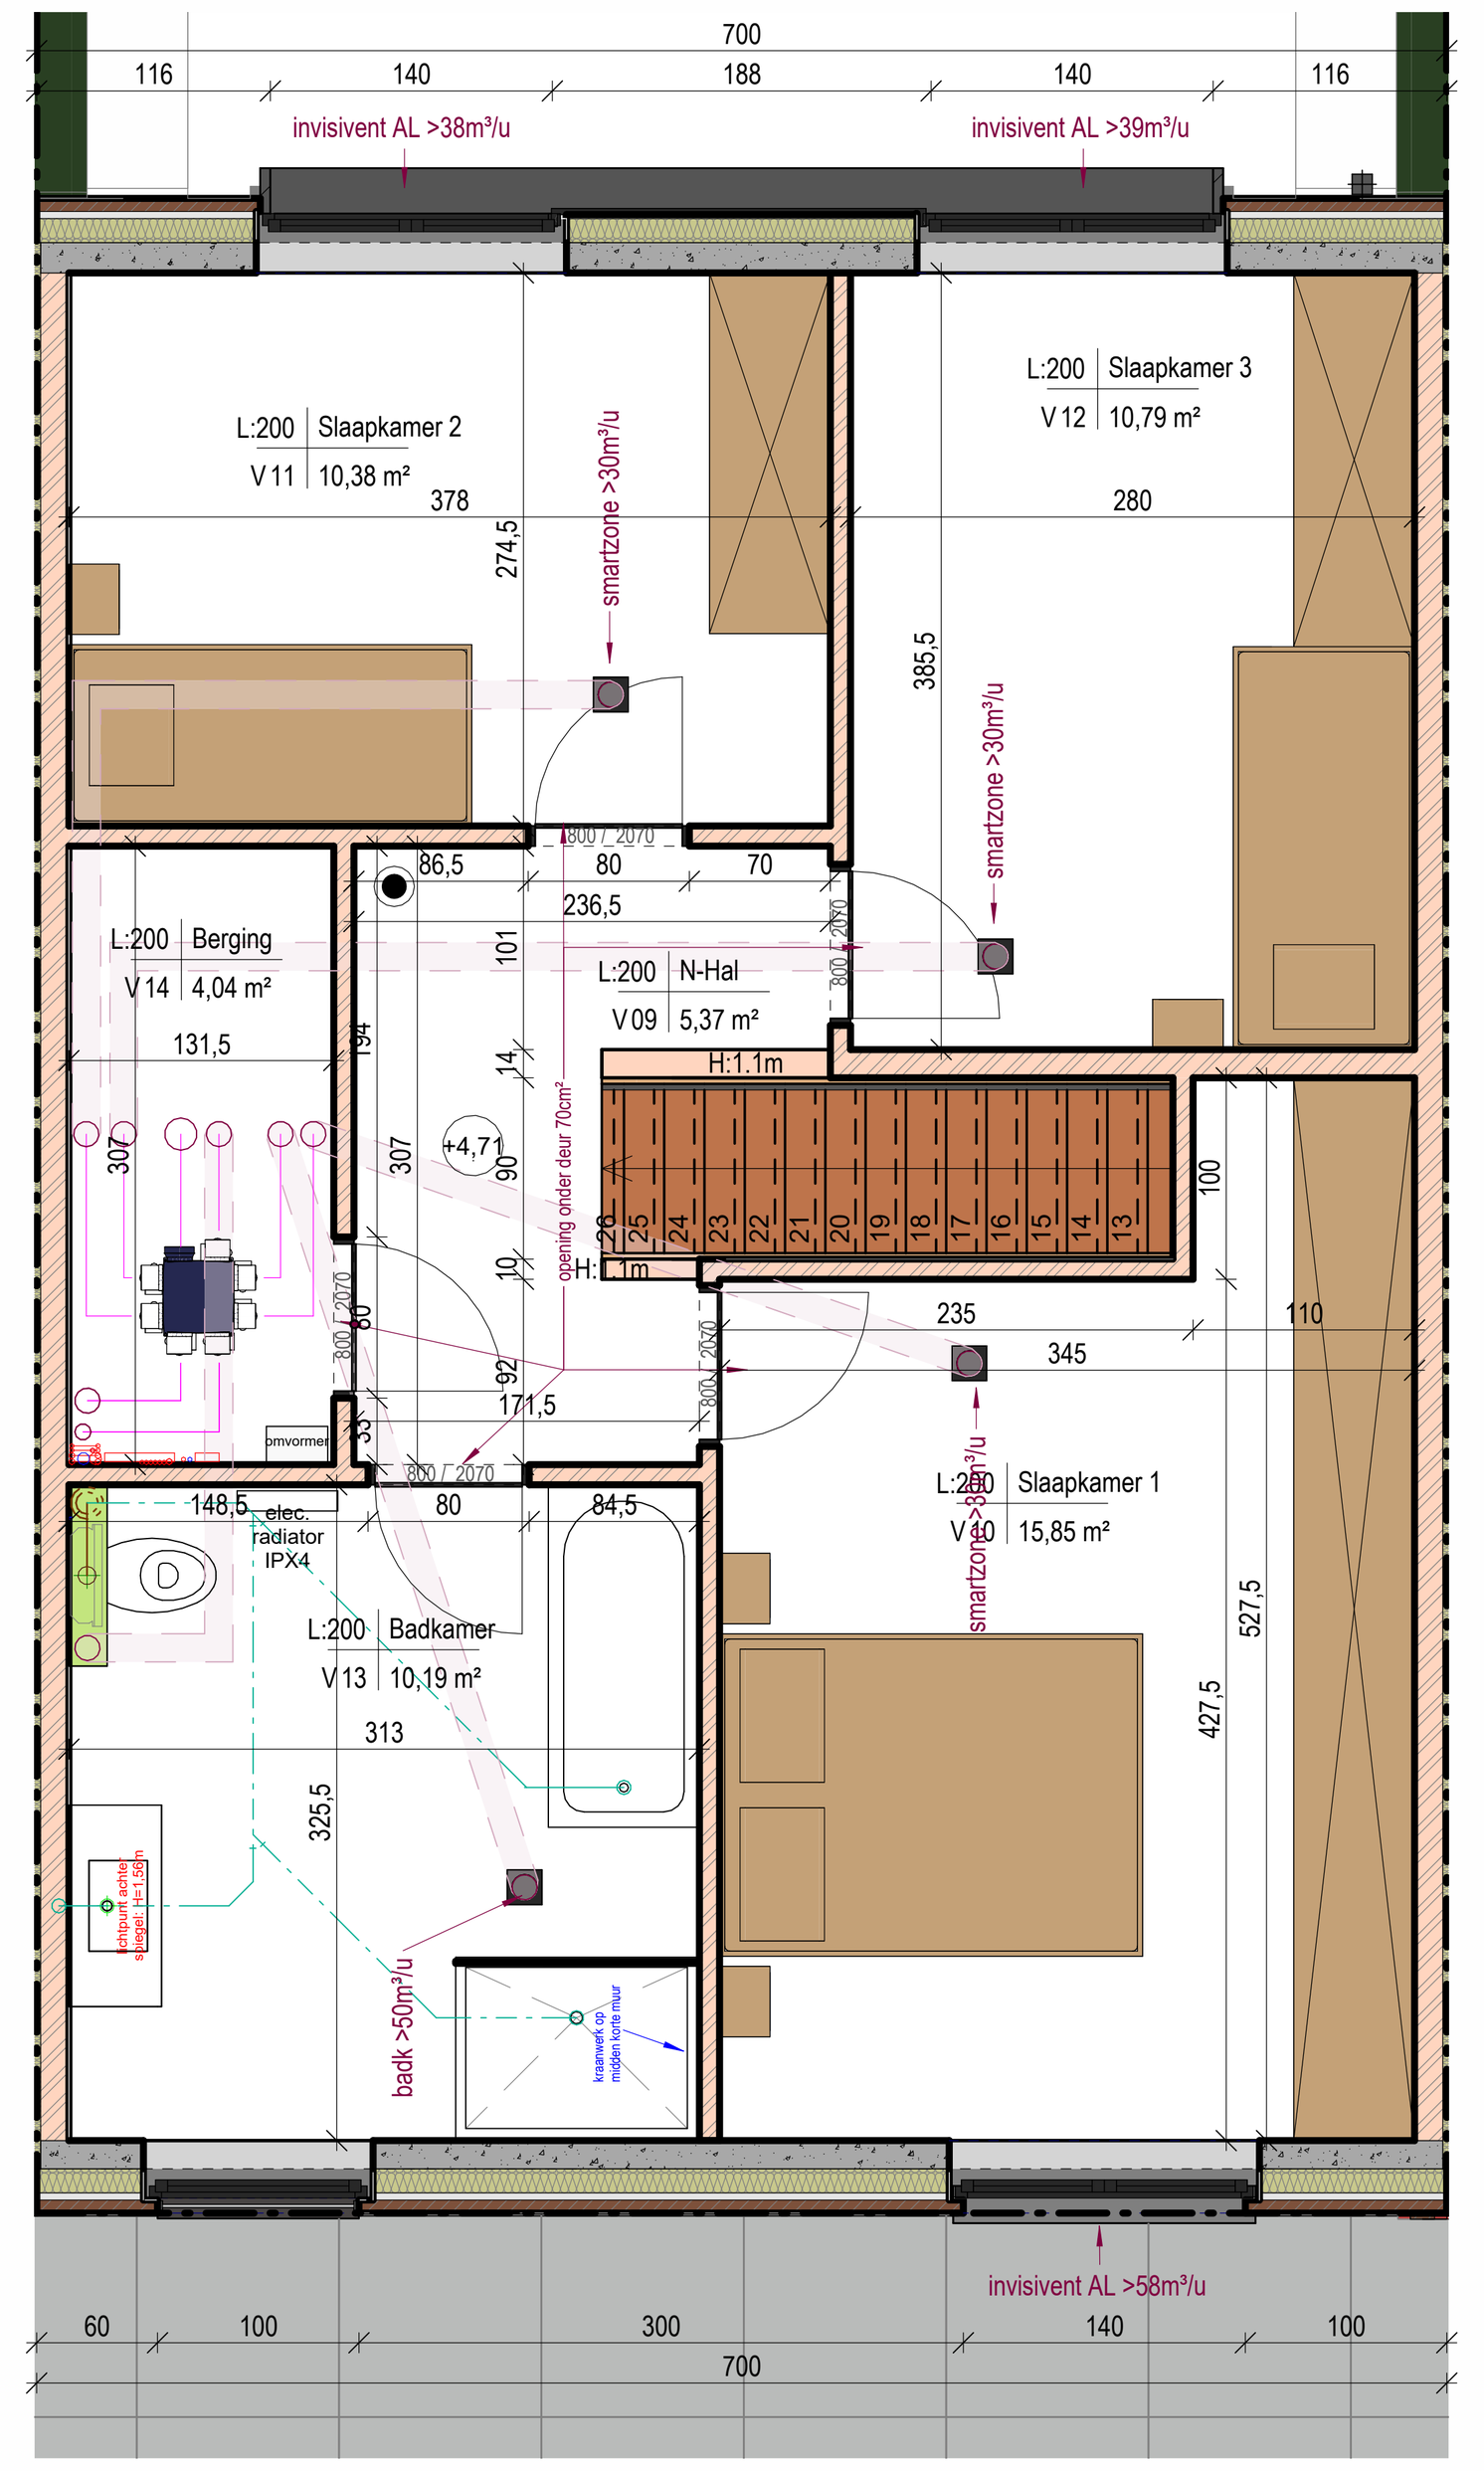

6 Verdieping 1e - Nivo +4,67
1 : 50

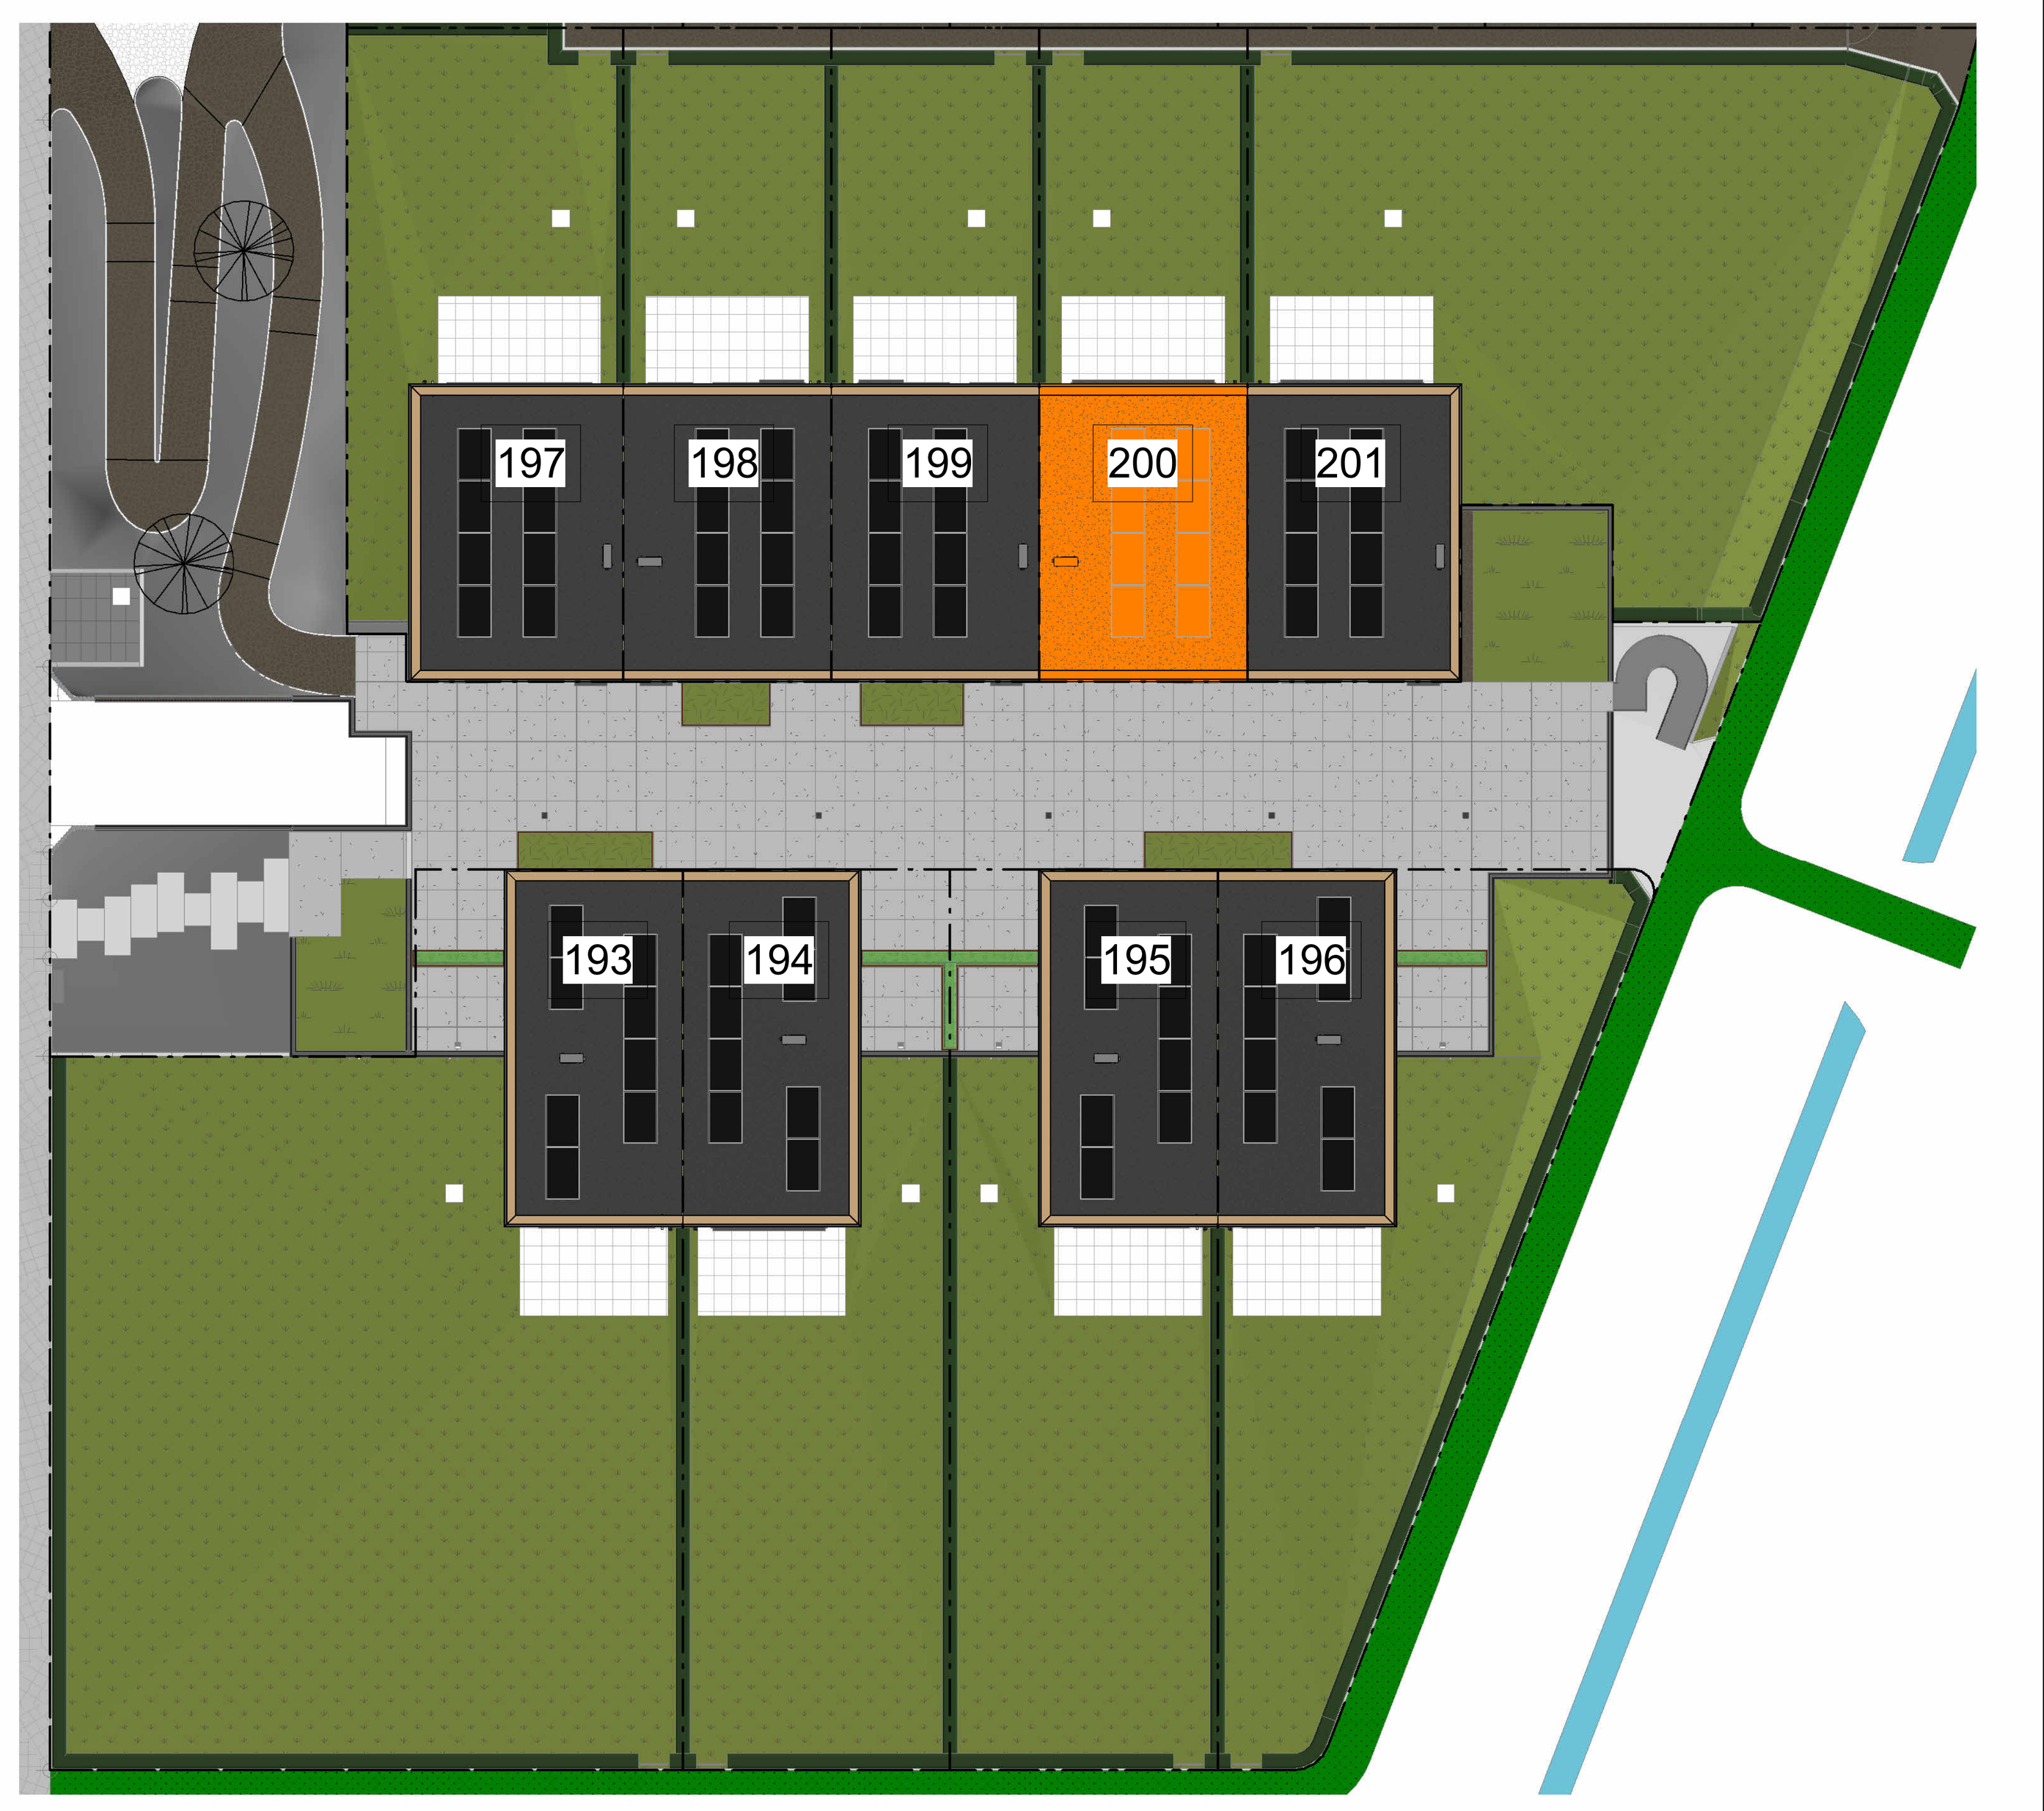

7 Inplanting lot 200.
1 : 250

LIGGING West-Vlaanderen
Ranonkelstraat 8501 Kortrijk, Moorseelsestraat 8500 Kortrijk
Afdeling 34007, sectie A, perceel 273P, 273R, 281/02 , 281/03 , 281E, 358A Afdeling 34016, sectie C, perceel 1076T4, 1076W4, 1076x4, 742D, 742E, 742G, 742H, 743D, 743E

ONTWERP Moorseelsestraat fase 4.1 en 4.2 Heule - Bissegem
Uitvoering

BOUWHEER Woningbureau Paul Huyzentruyt
Grote Heerweg 2
B-8791 Beveren-Leie
Tel. : 056 71 27 97
GSM :
BTW :
e-mail : info@paulhuyzentruyt.be

DOSSIER dossier nr. :
plan : Verkoopsplan lot 200

plan nr. : VK 200
datum : 06/10/2025
schaal : zoals aangeduid

goedgekeurd en voor akkoord ondertekend

architect opdrachtgever gemeente

ARCHITECT Bart Van Beversluys
Antoon Catriestraat 7
9031 Drongen
Tel. : 0475 85 36 96
Email: info@ar-bvb.be

Nr.	Omschrijving	Datum
	Onder voorbehoud van wijzigingen van de plannen	