



9 Snede 204 A-A VK
1 : 50

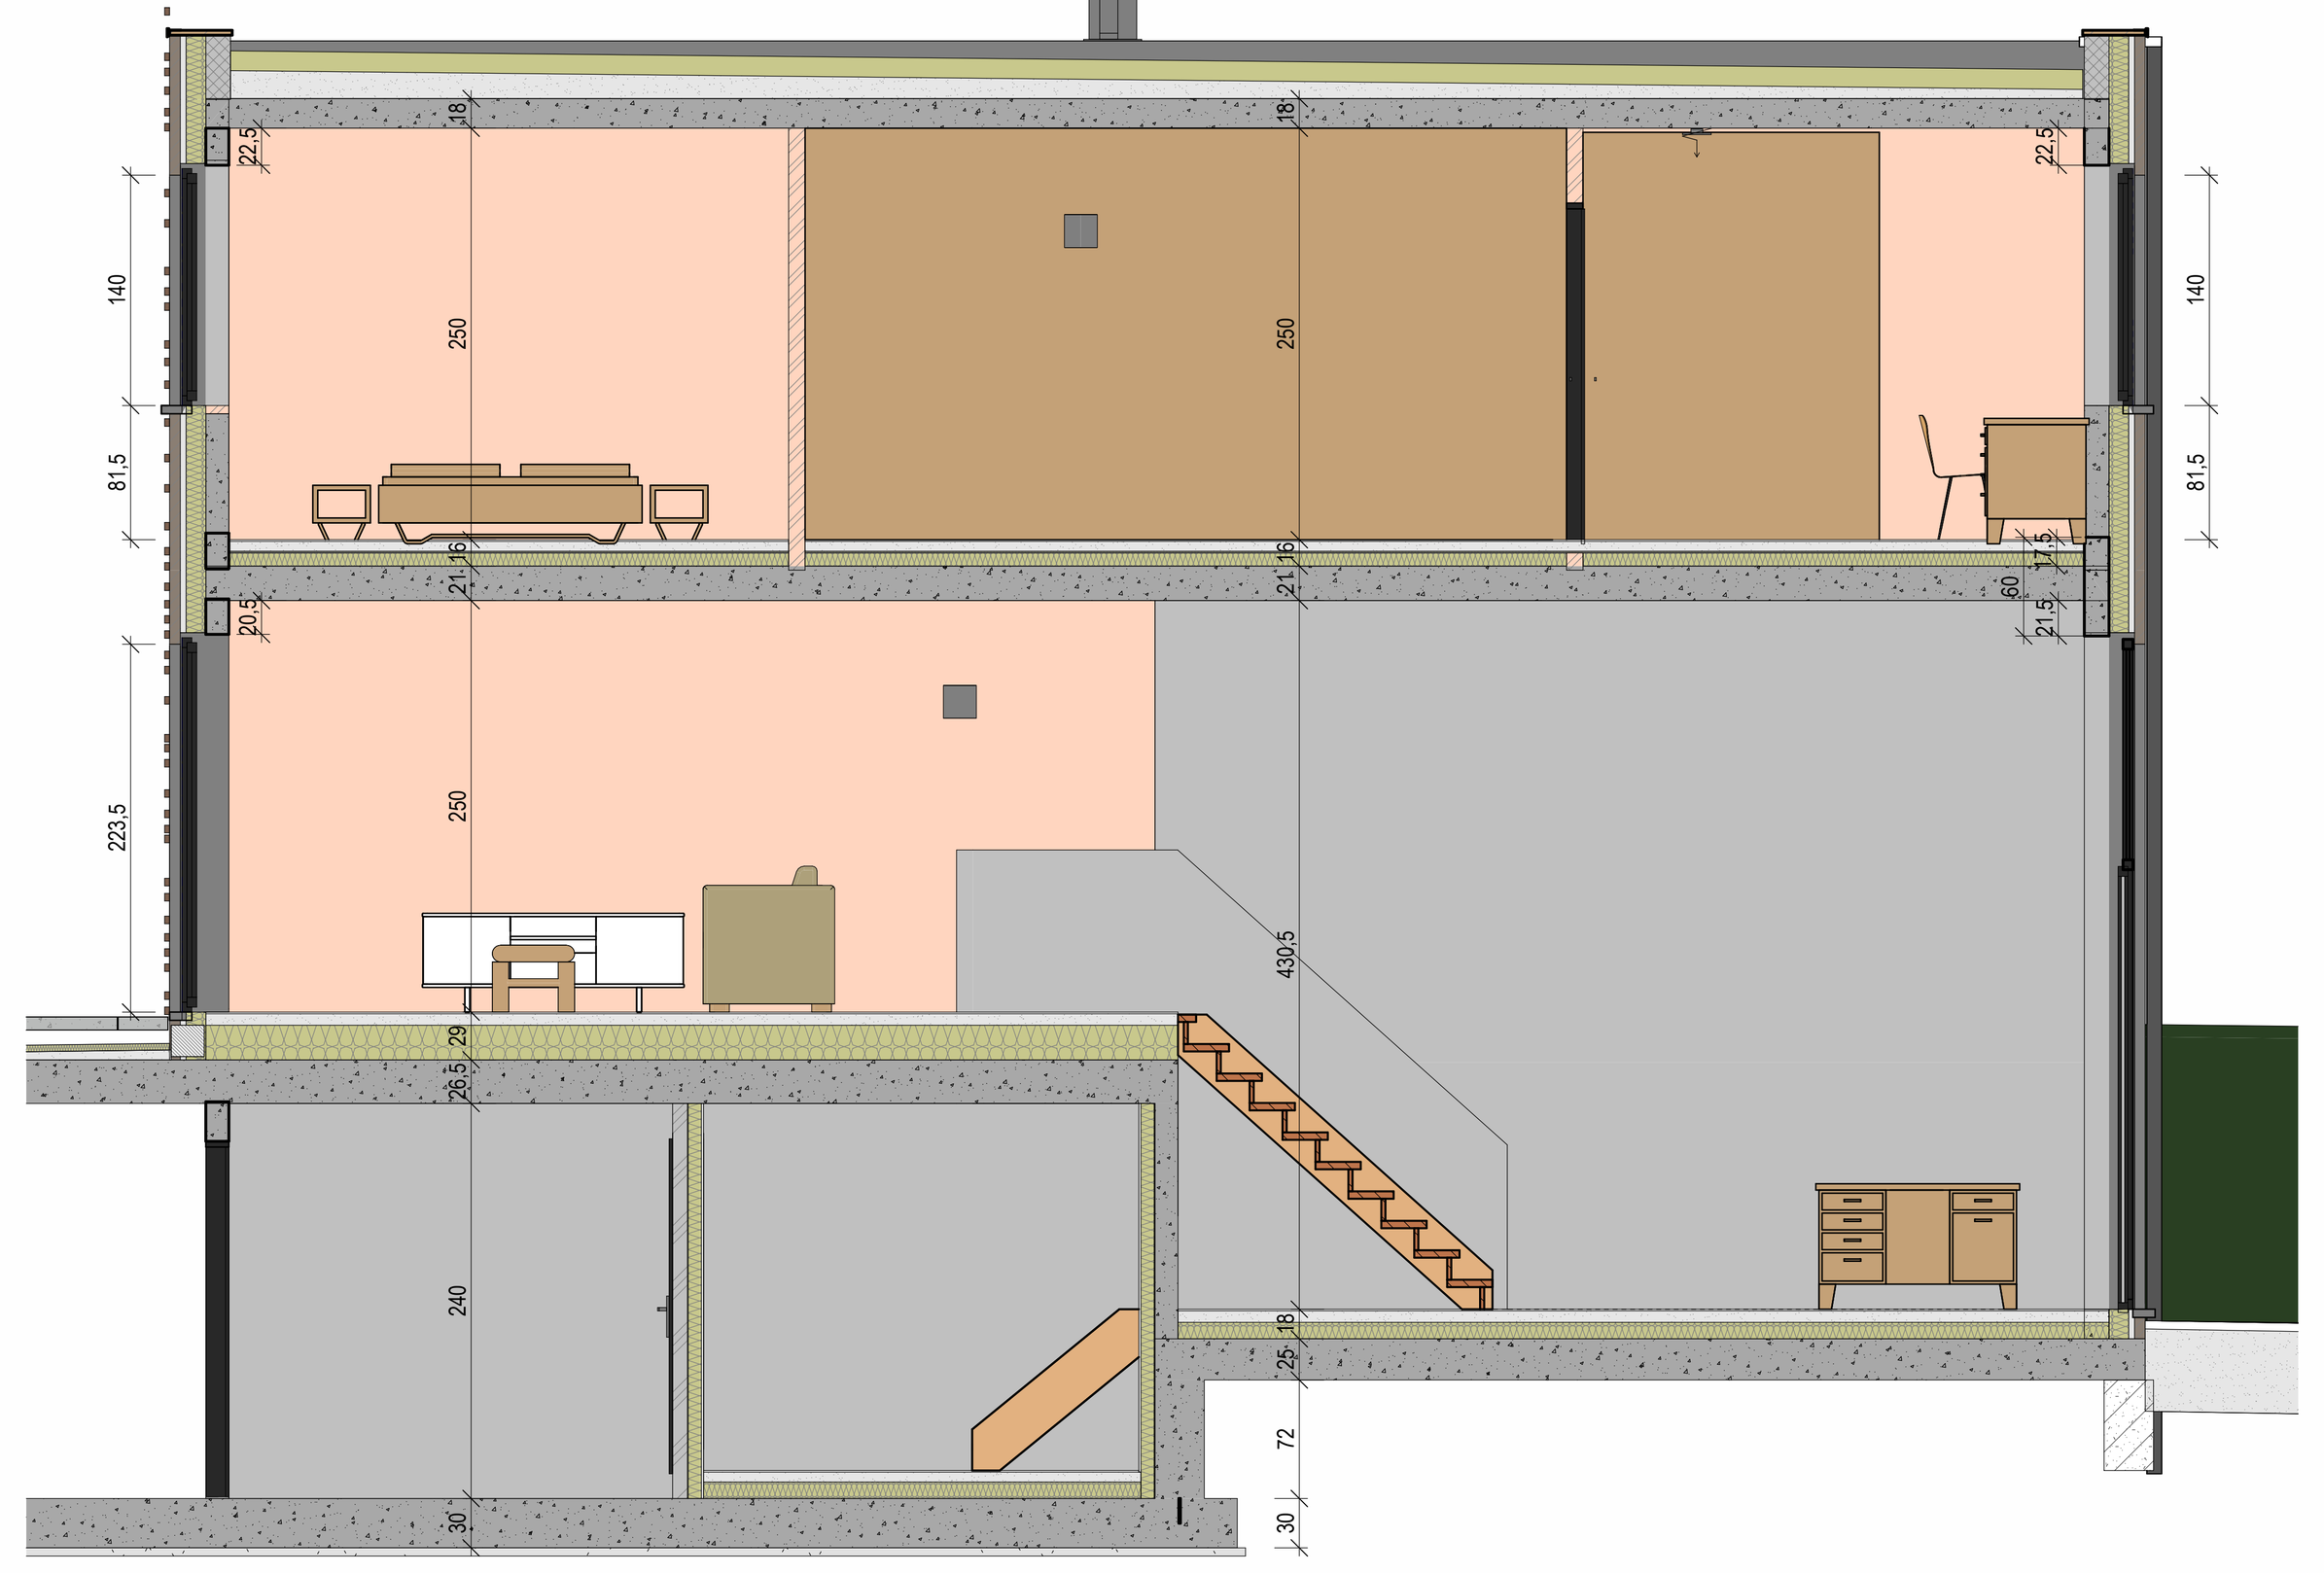

6 voorgevel lot 204
1 : 50

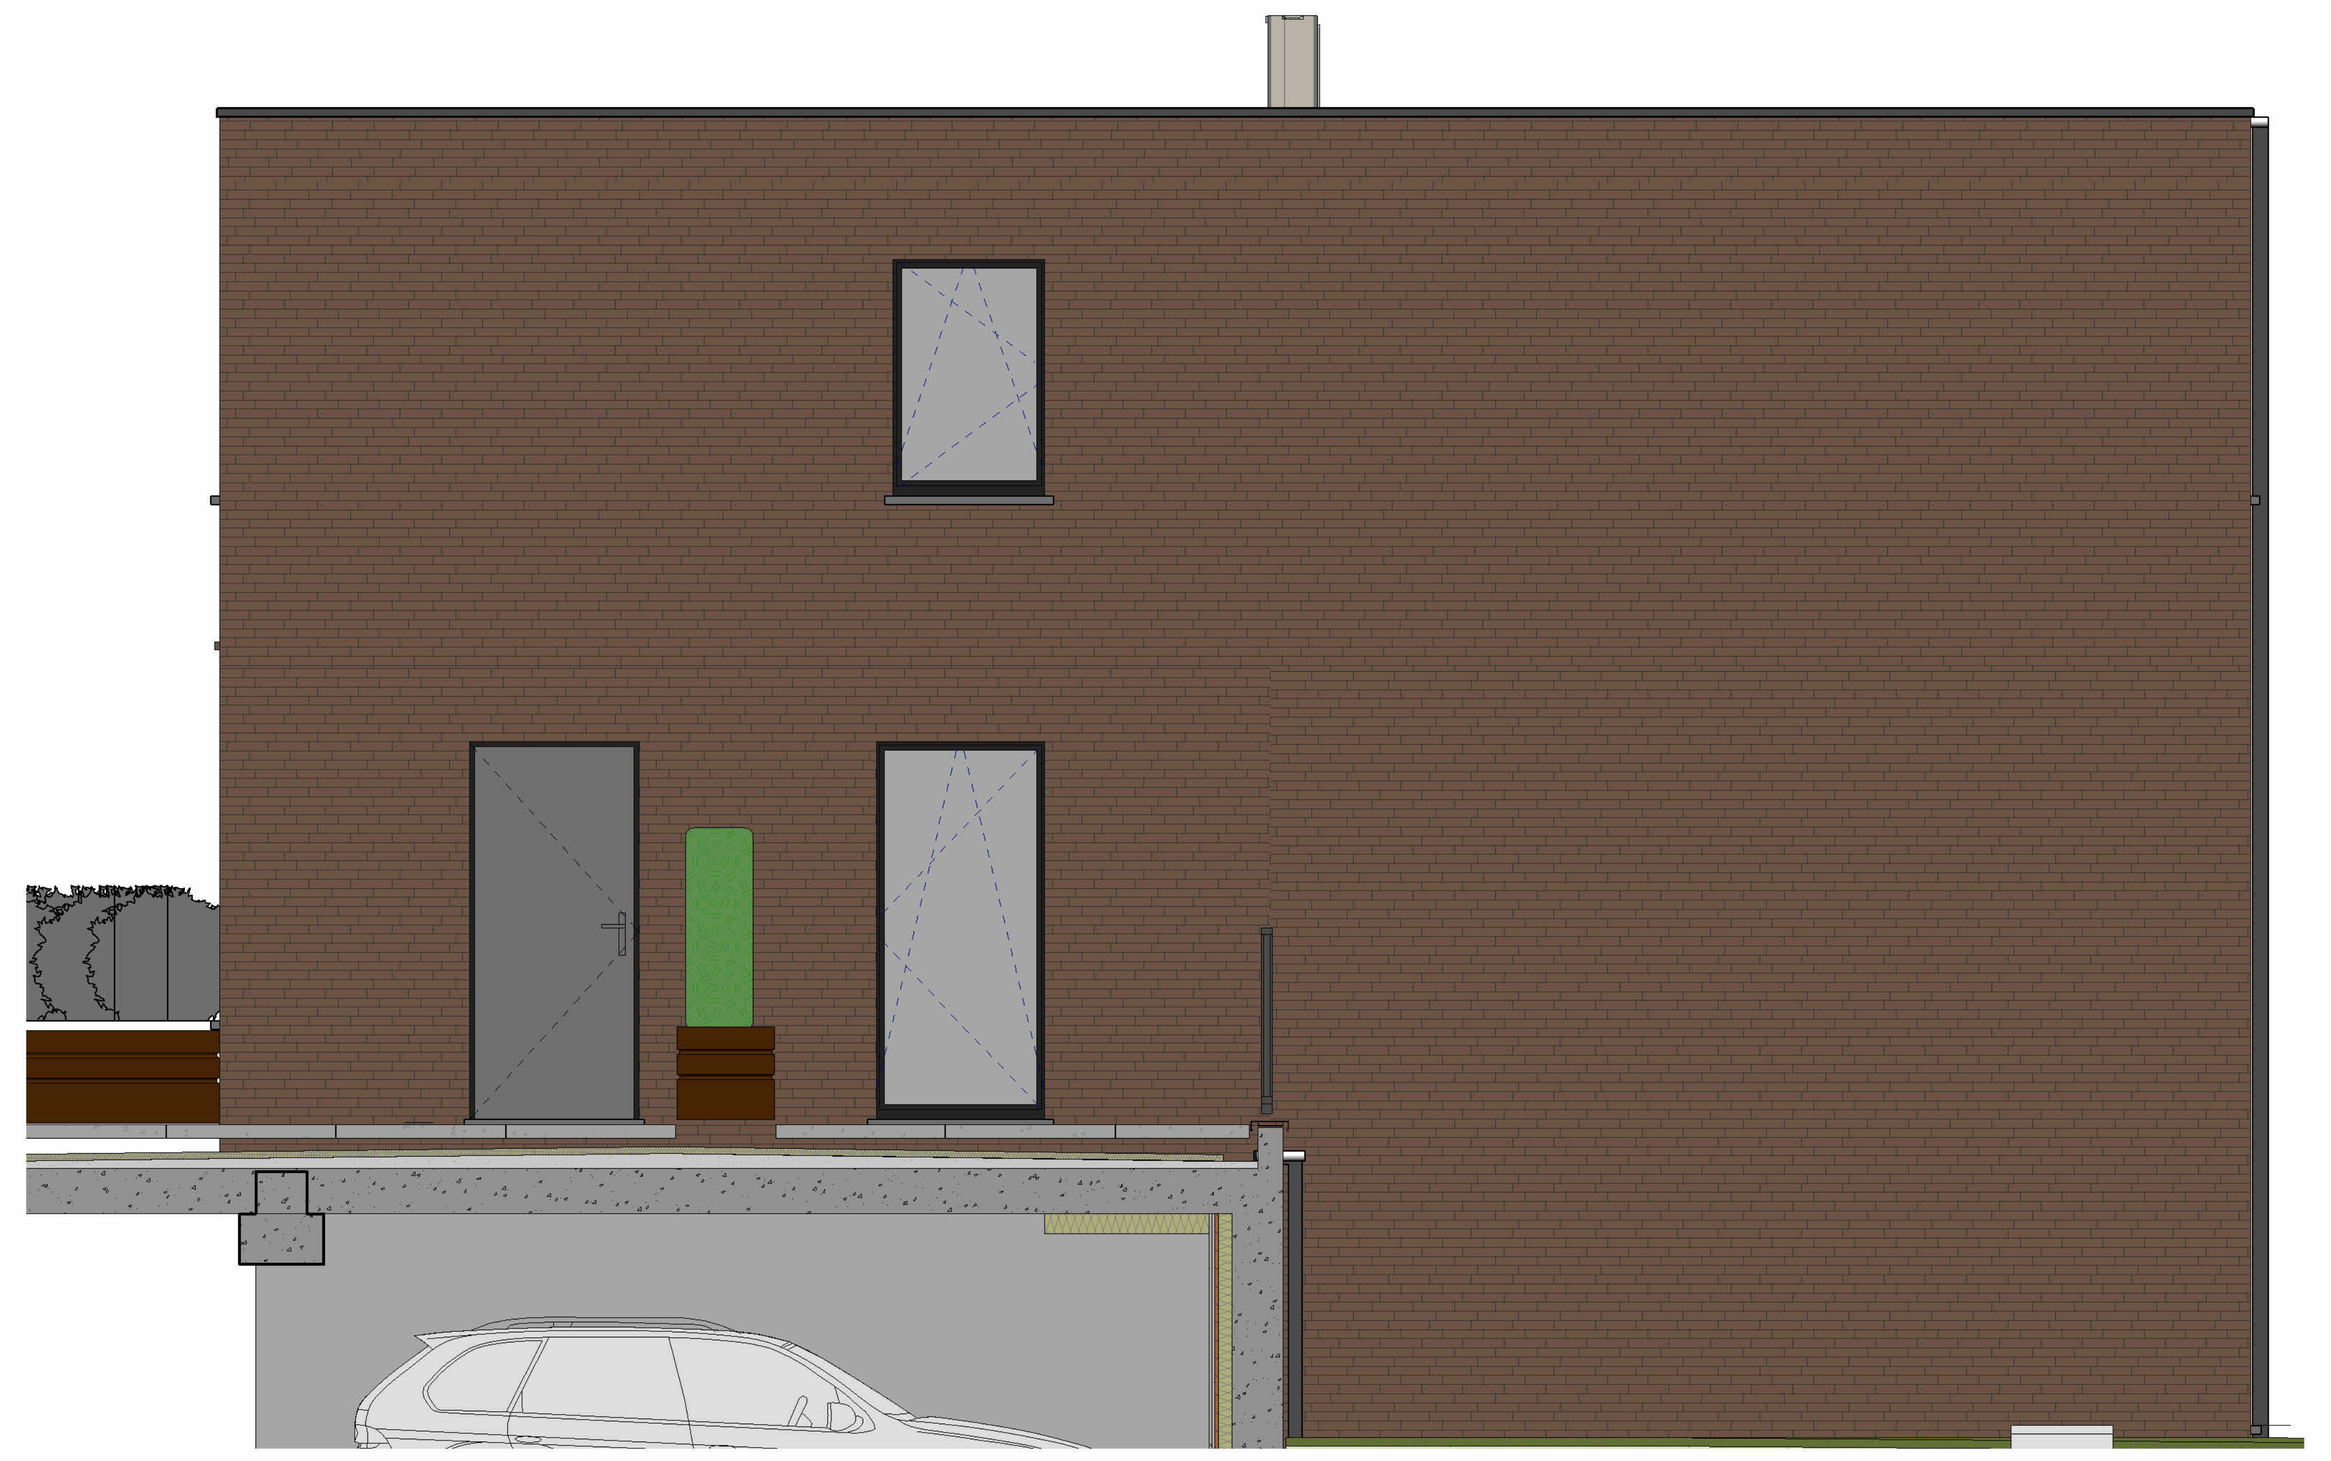


7 zijgevel lot 204
1 : 50




8 achtergevel lot 204
1 : 50




5 Inplanting lot 204.
1 : 250

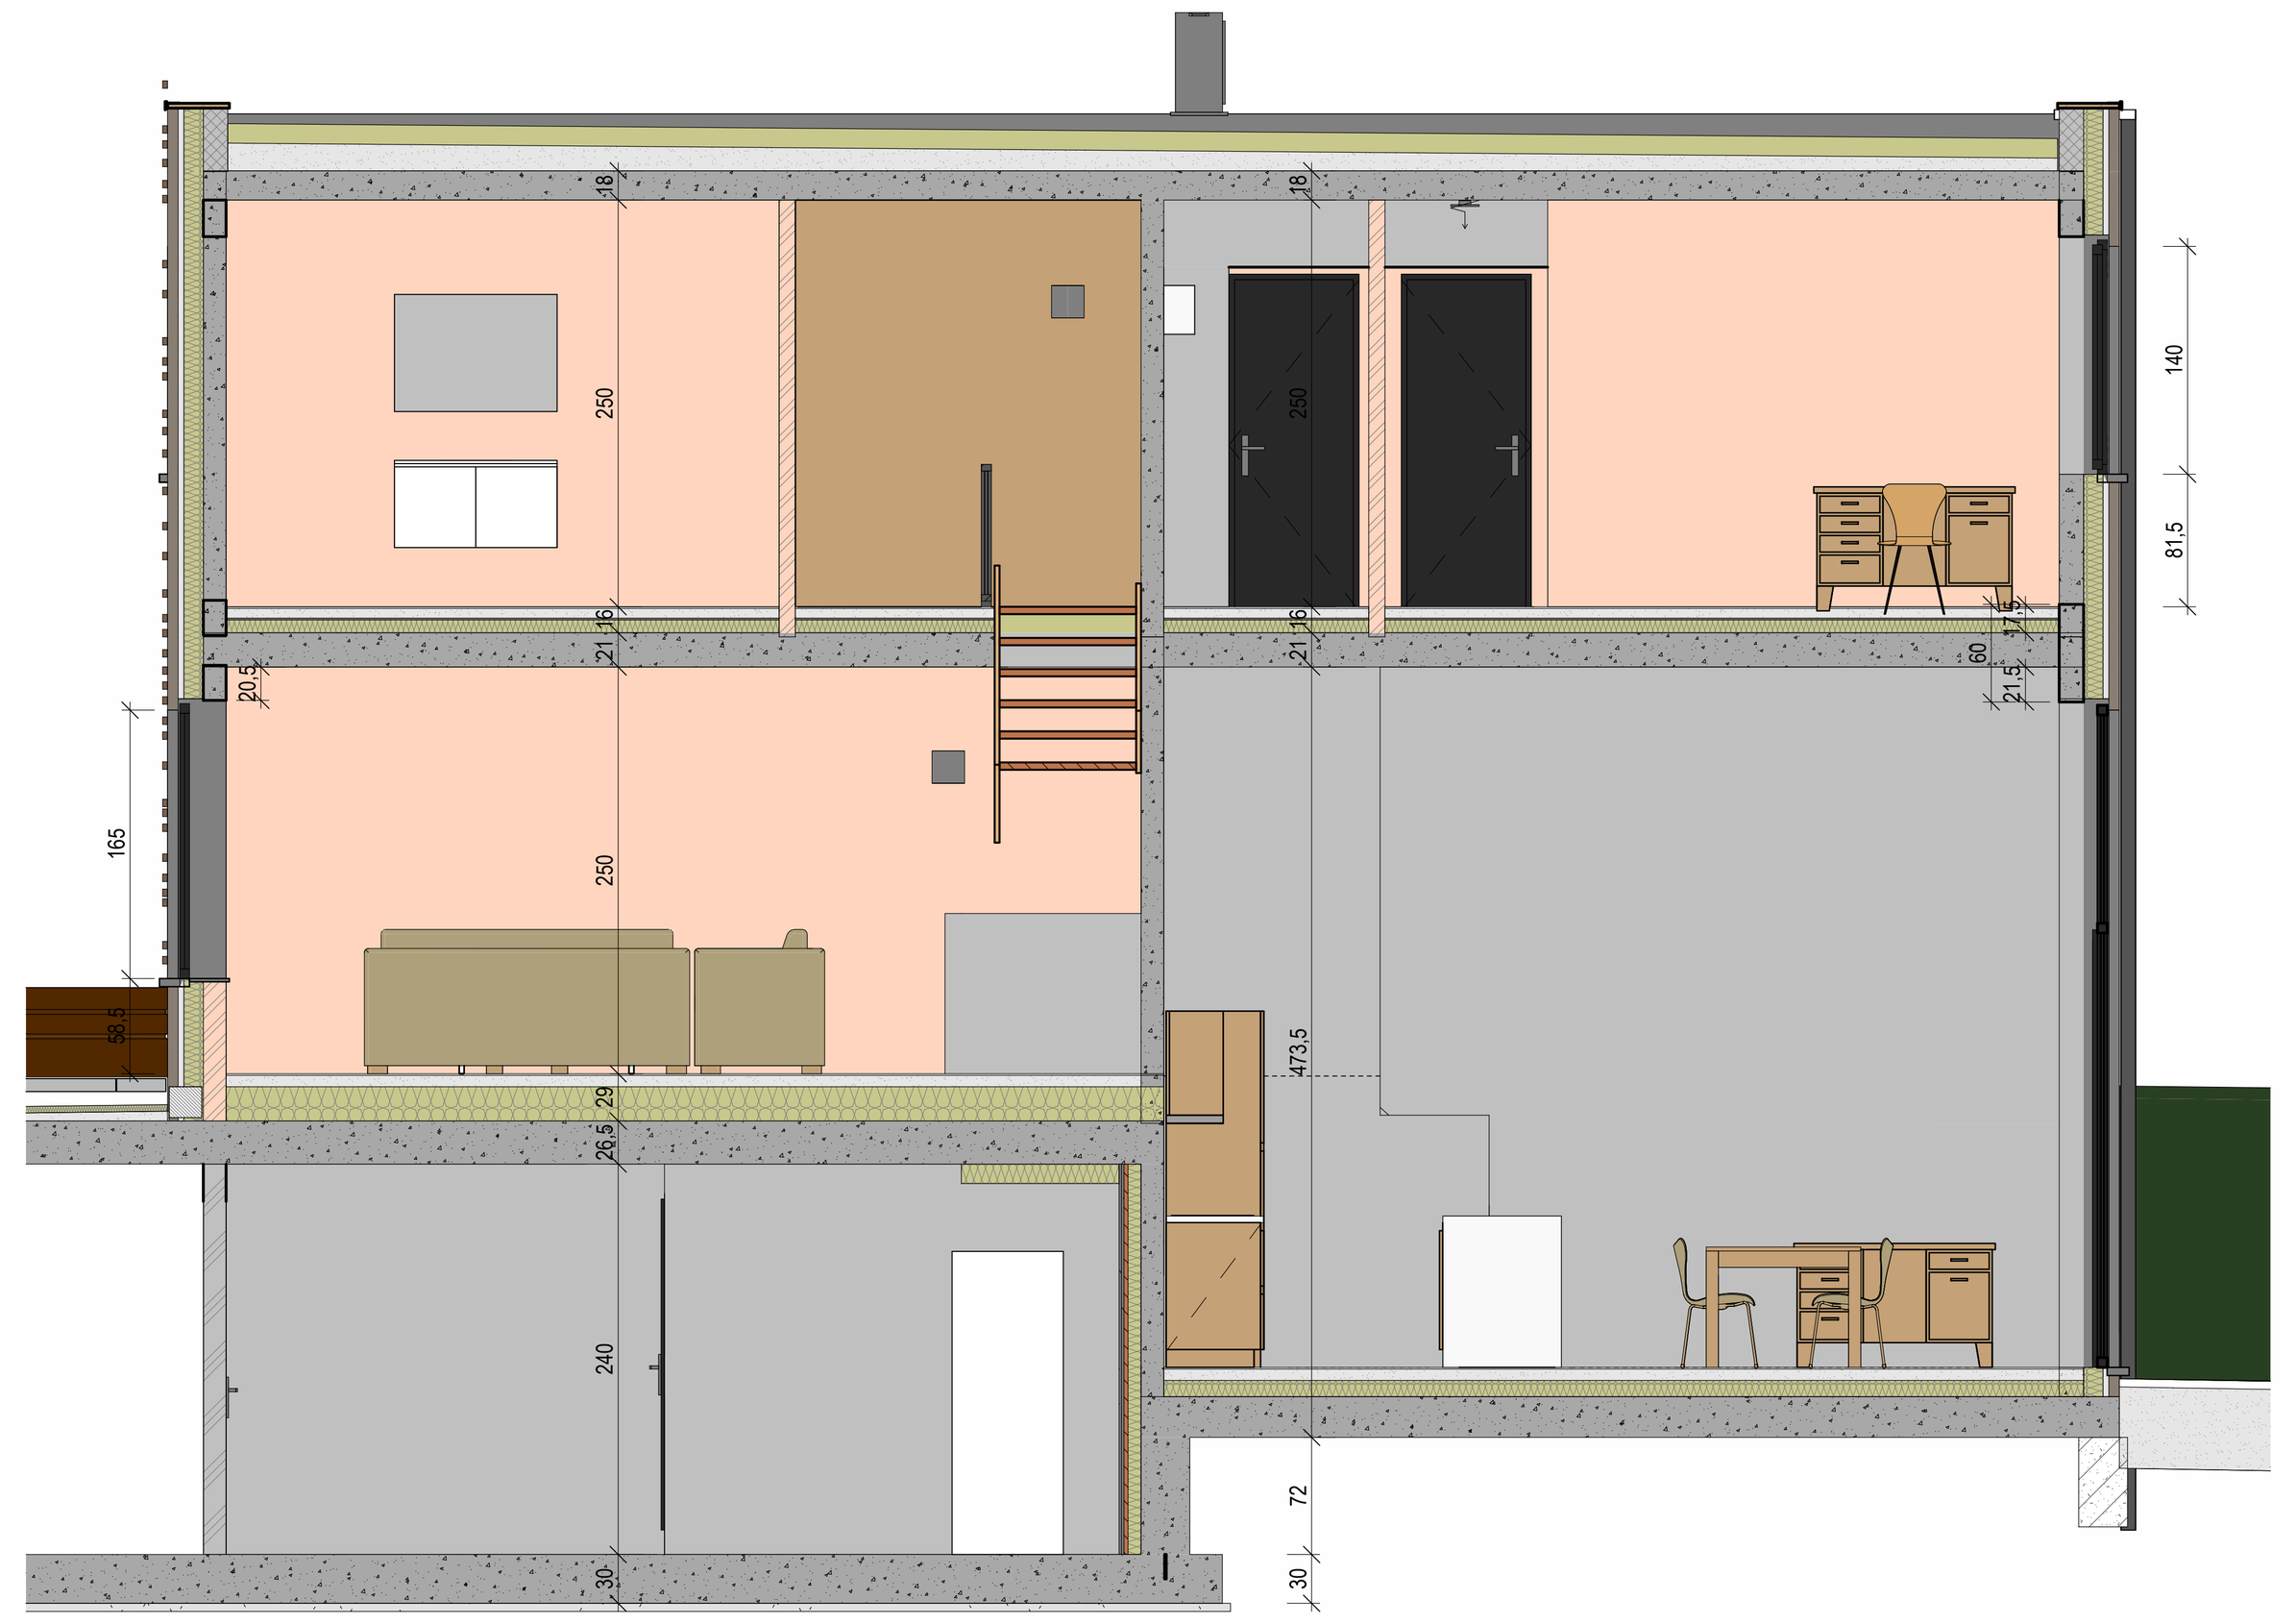


10 Snede 204 B-B VK
1 : 50

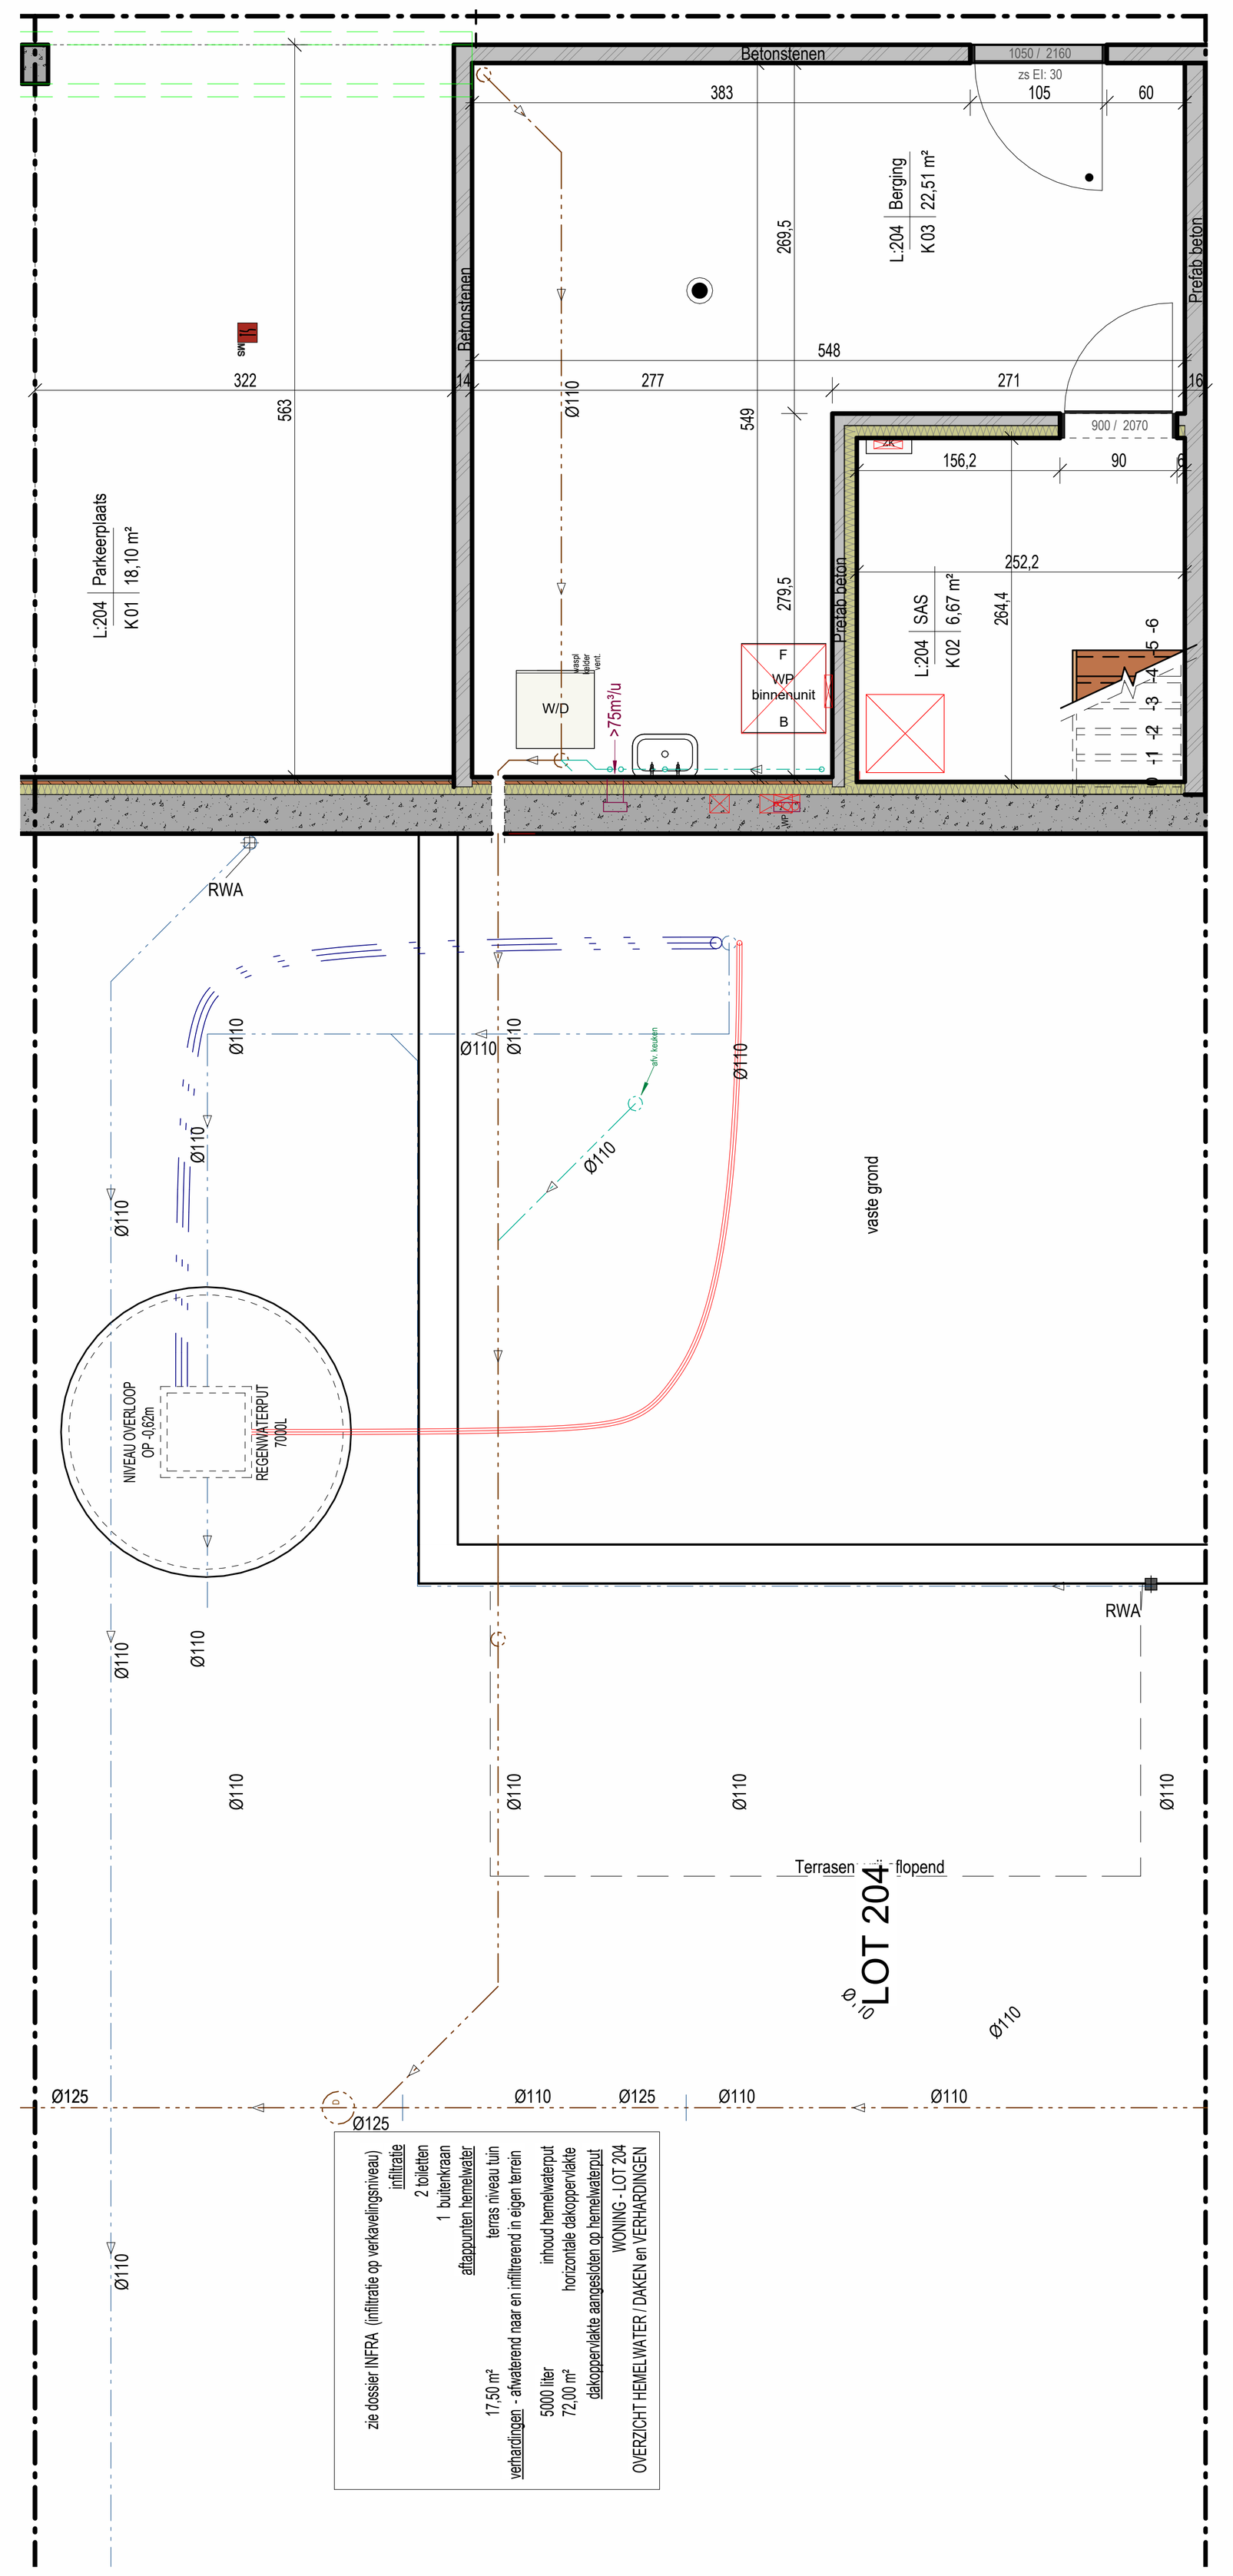


1 Fund-Riol.plan - Nivo -1,15
1 : 50

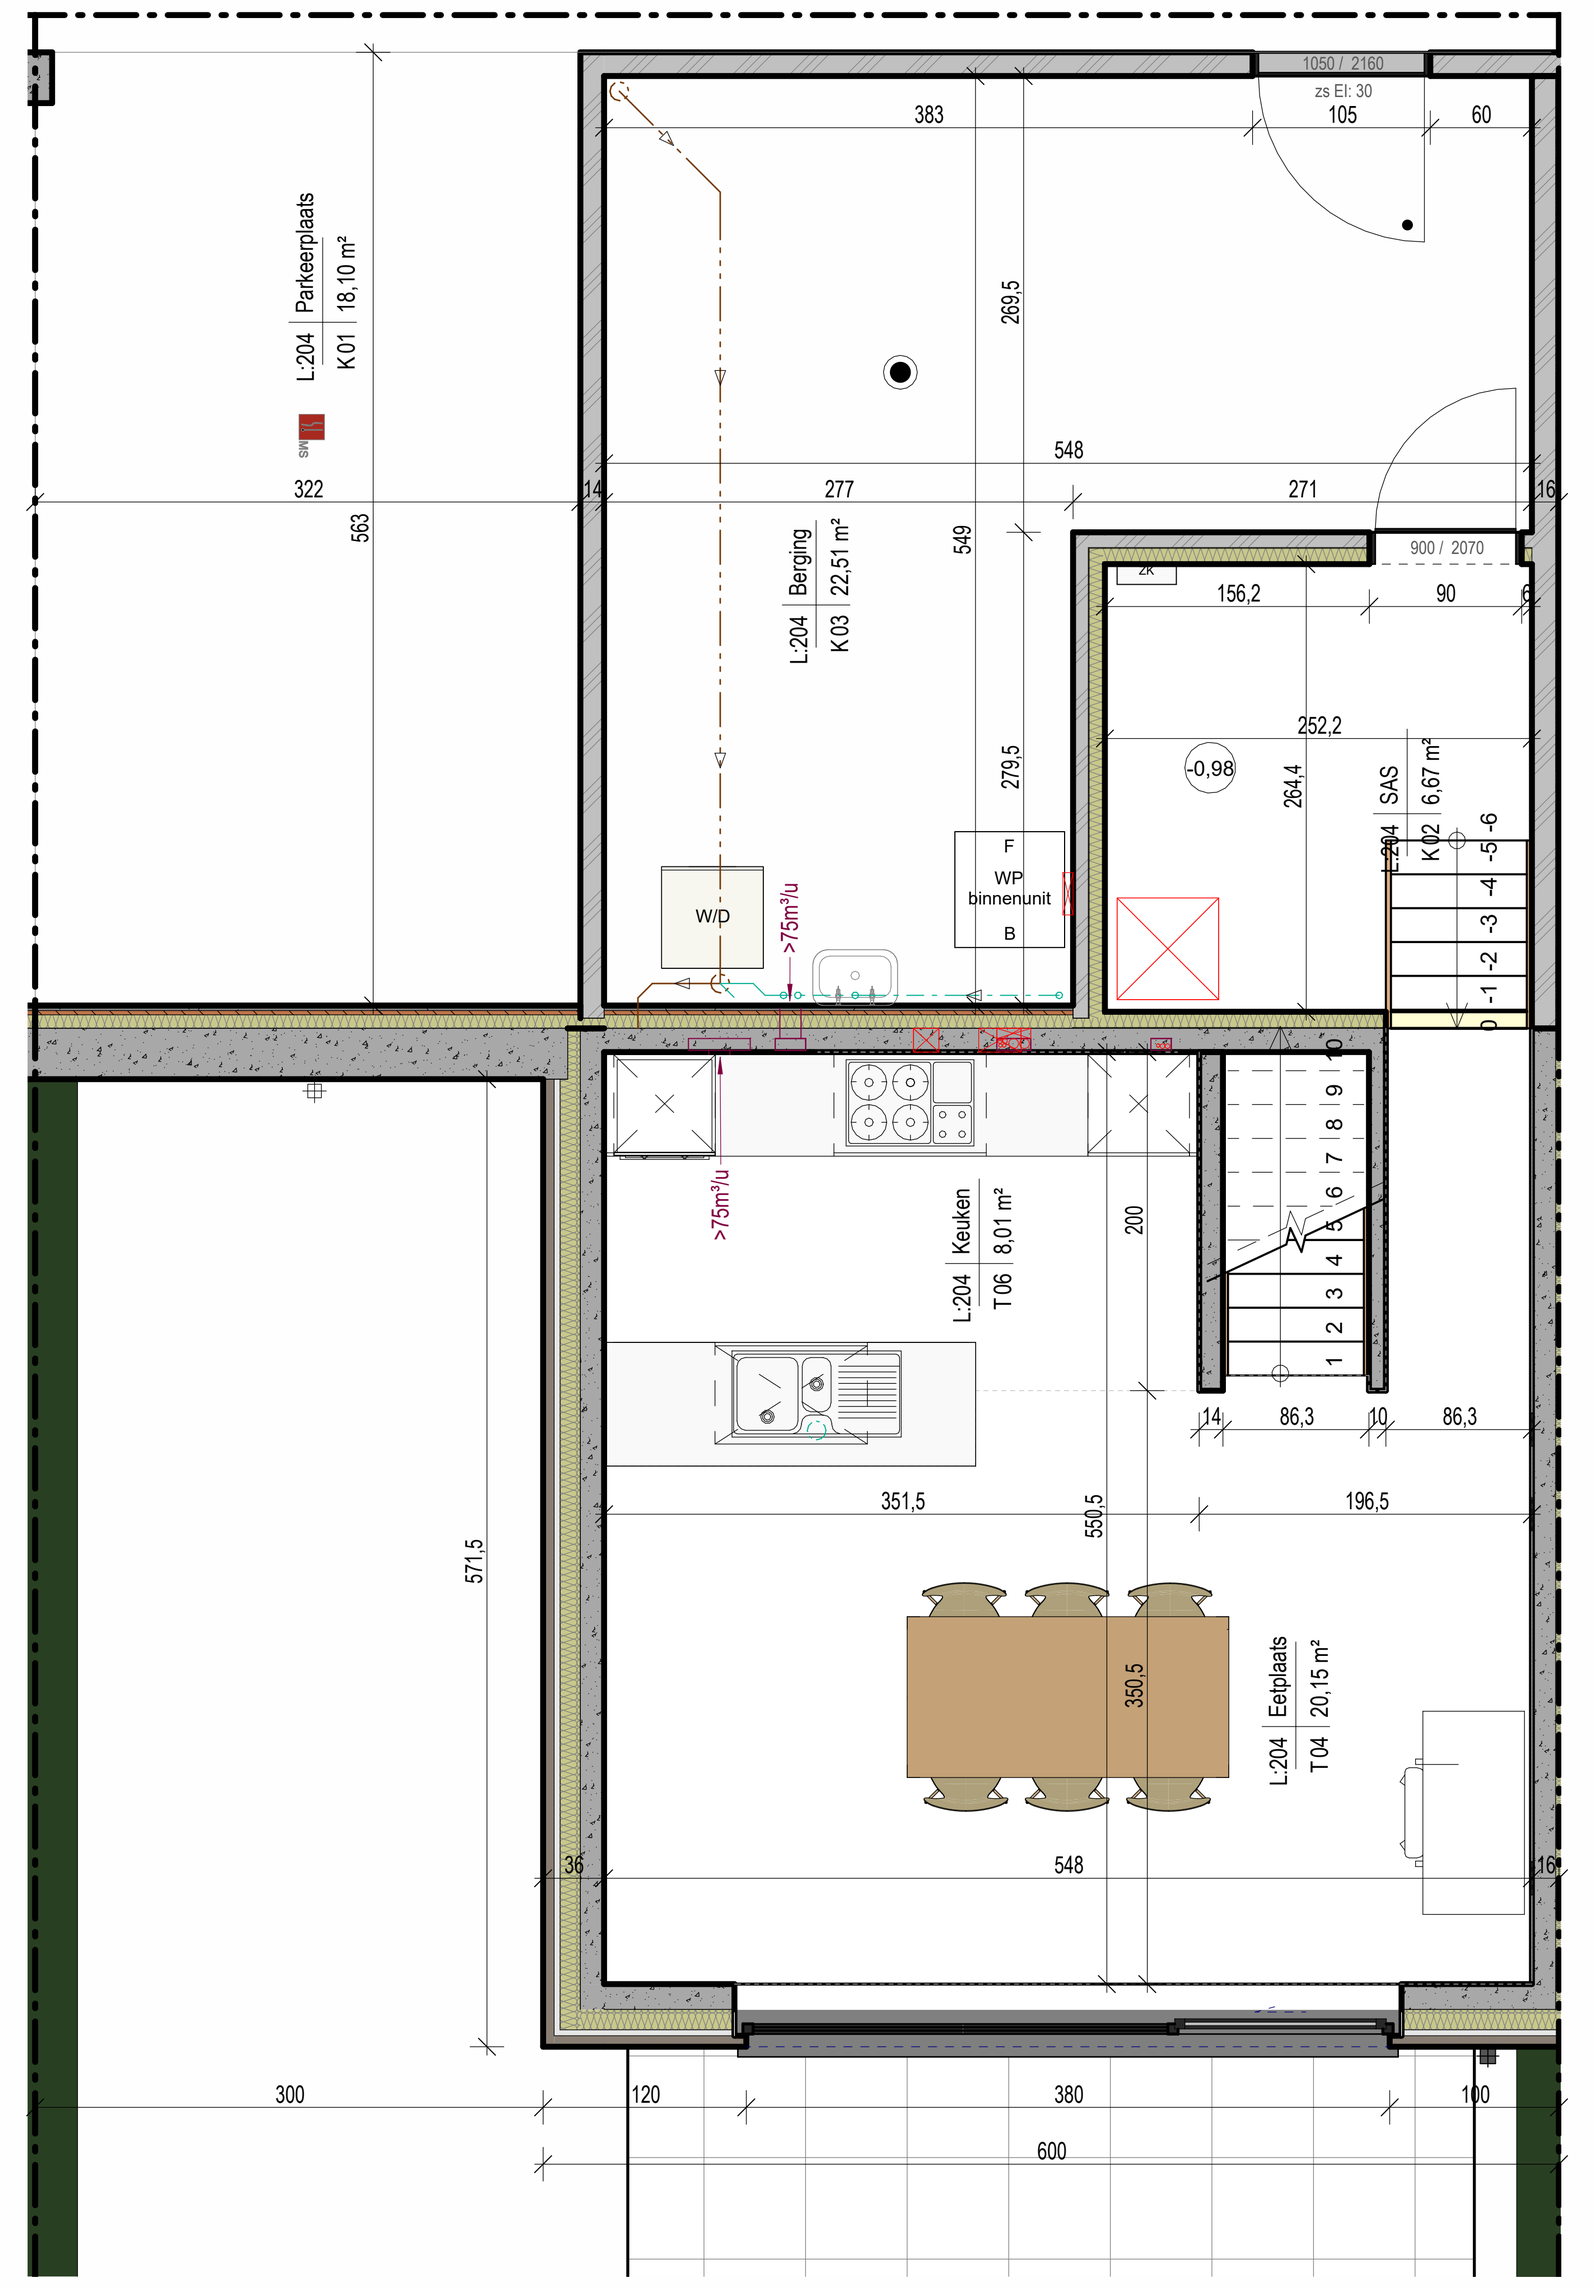

2 Tuinniveau - Nivo +0,00
1 : 50

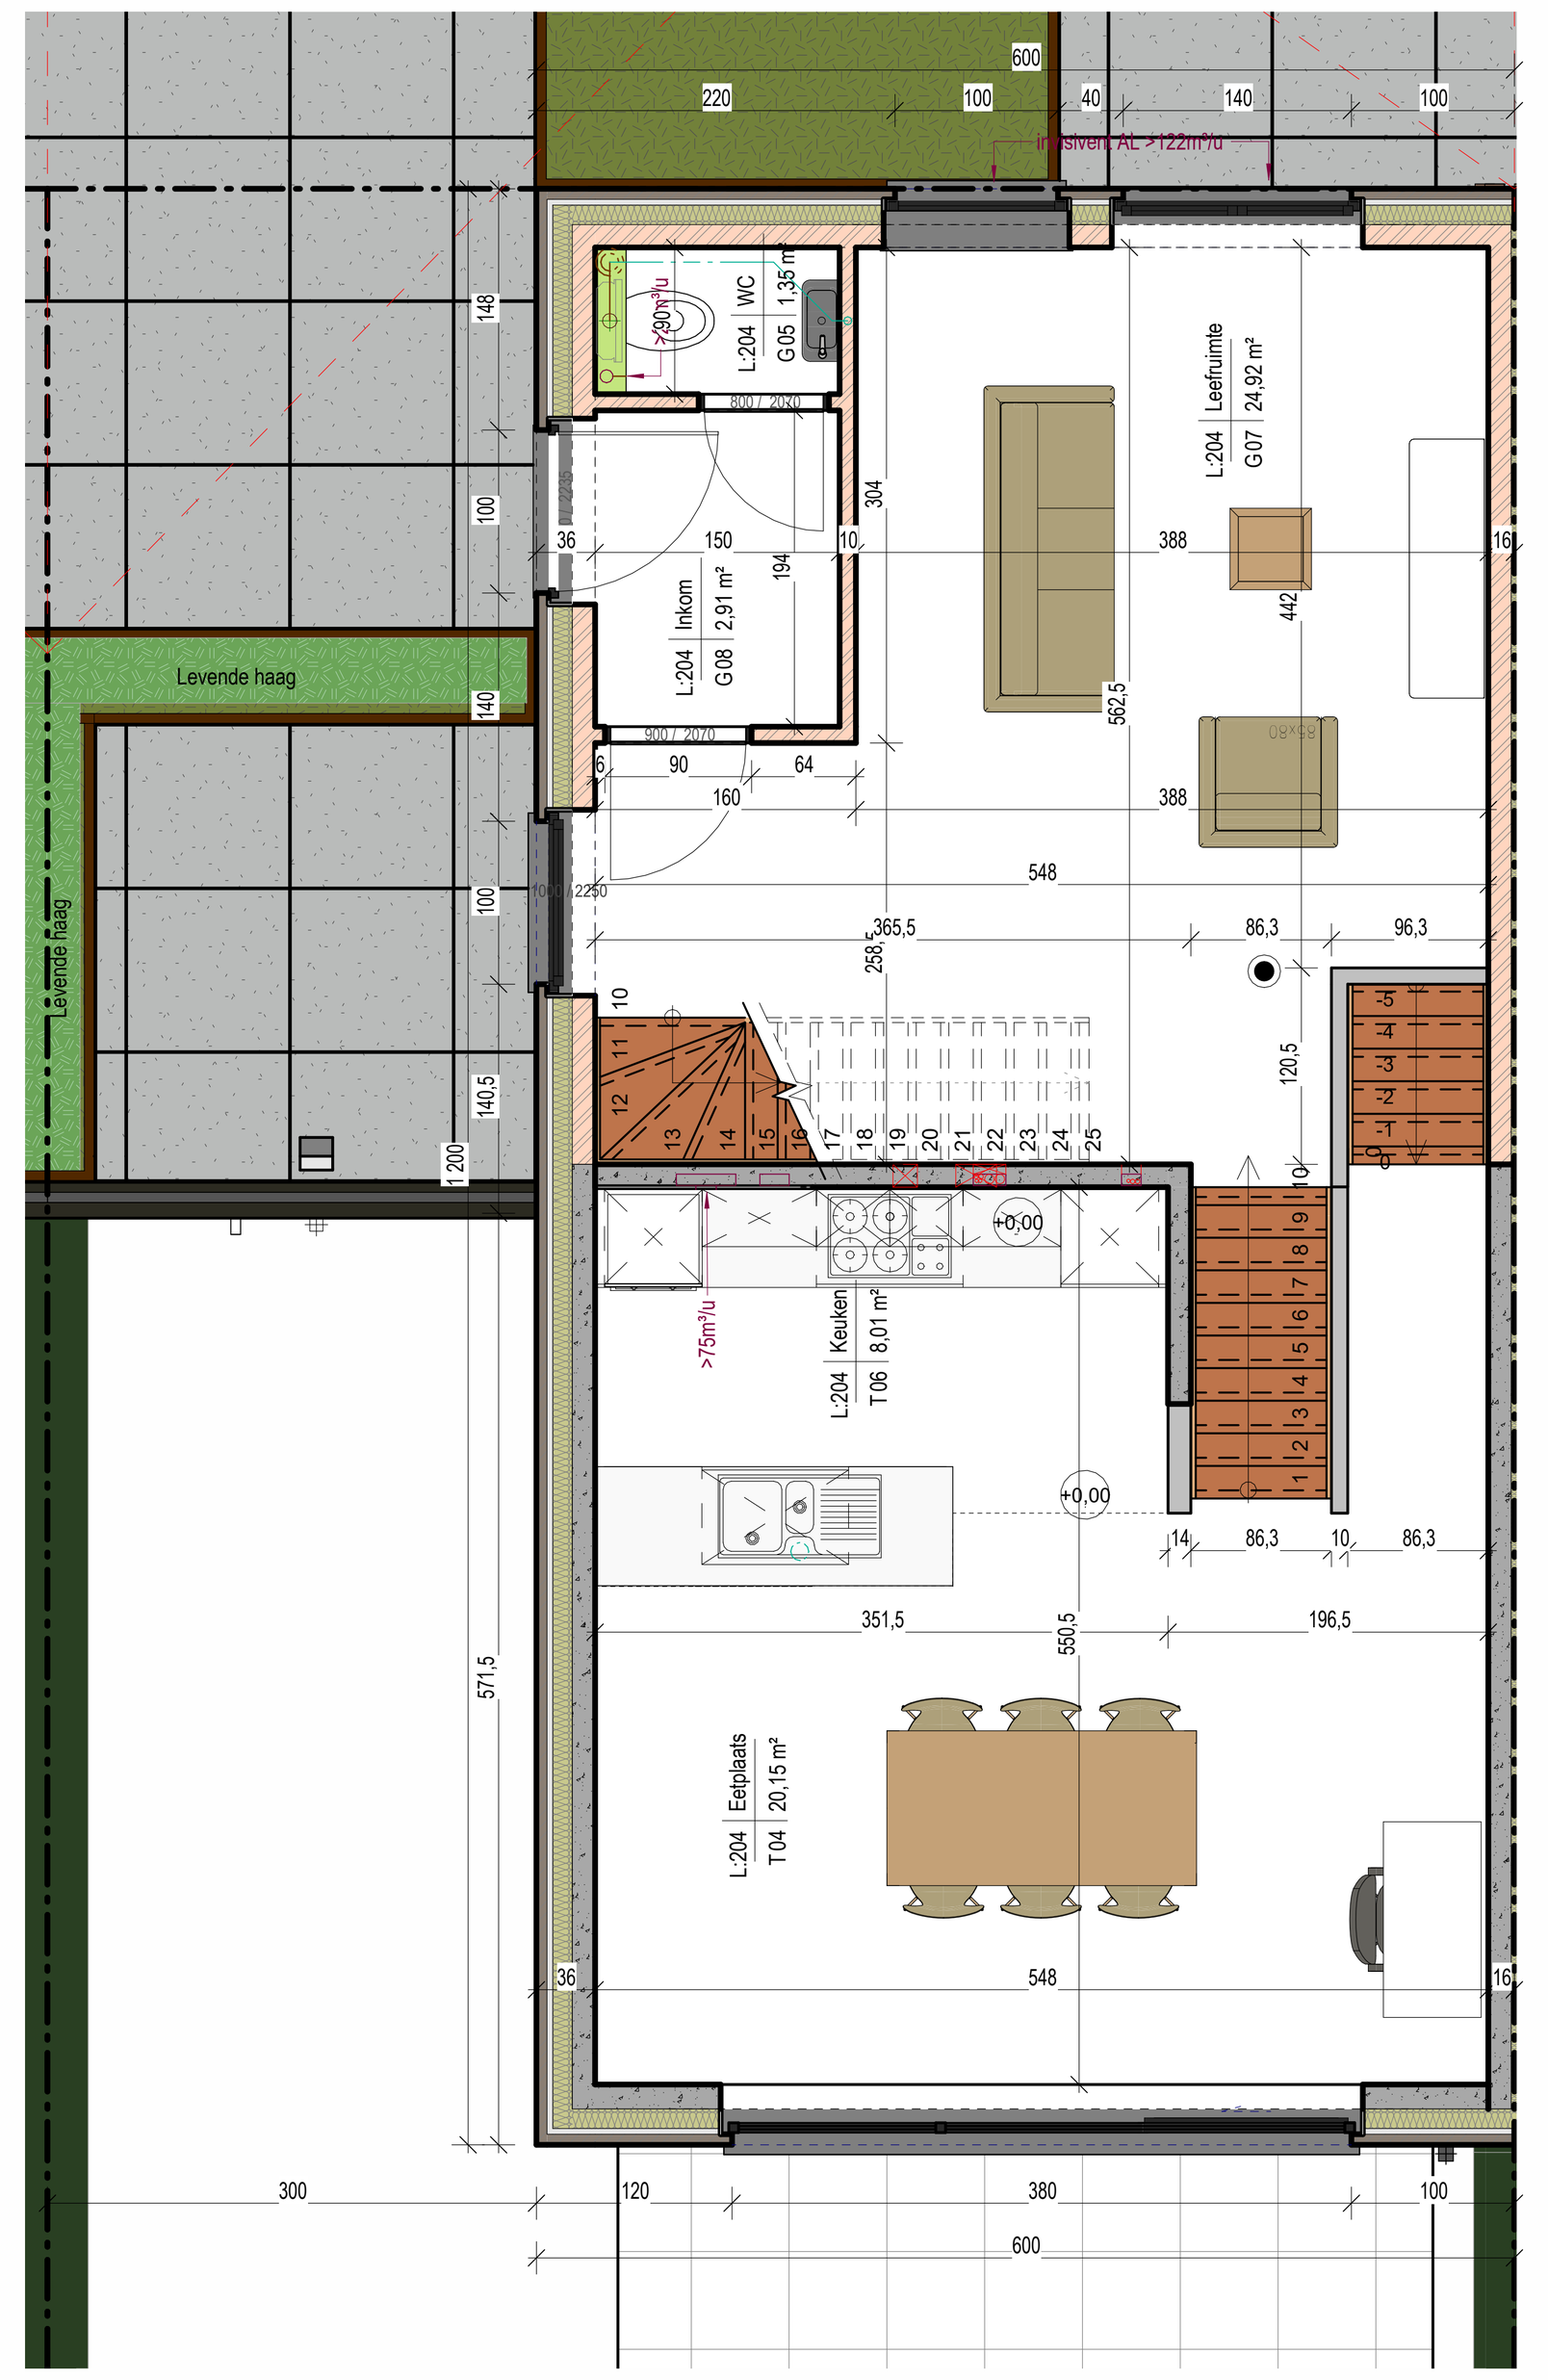

3 Gelijkvloers - Nivo +1,79
1 : 50

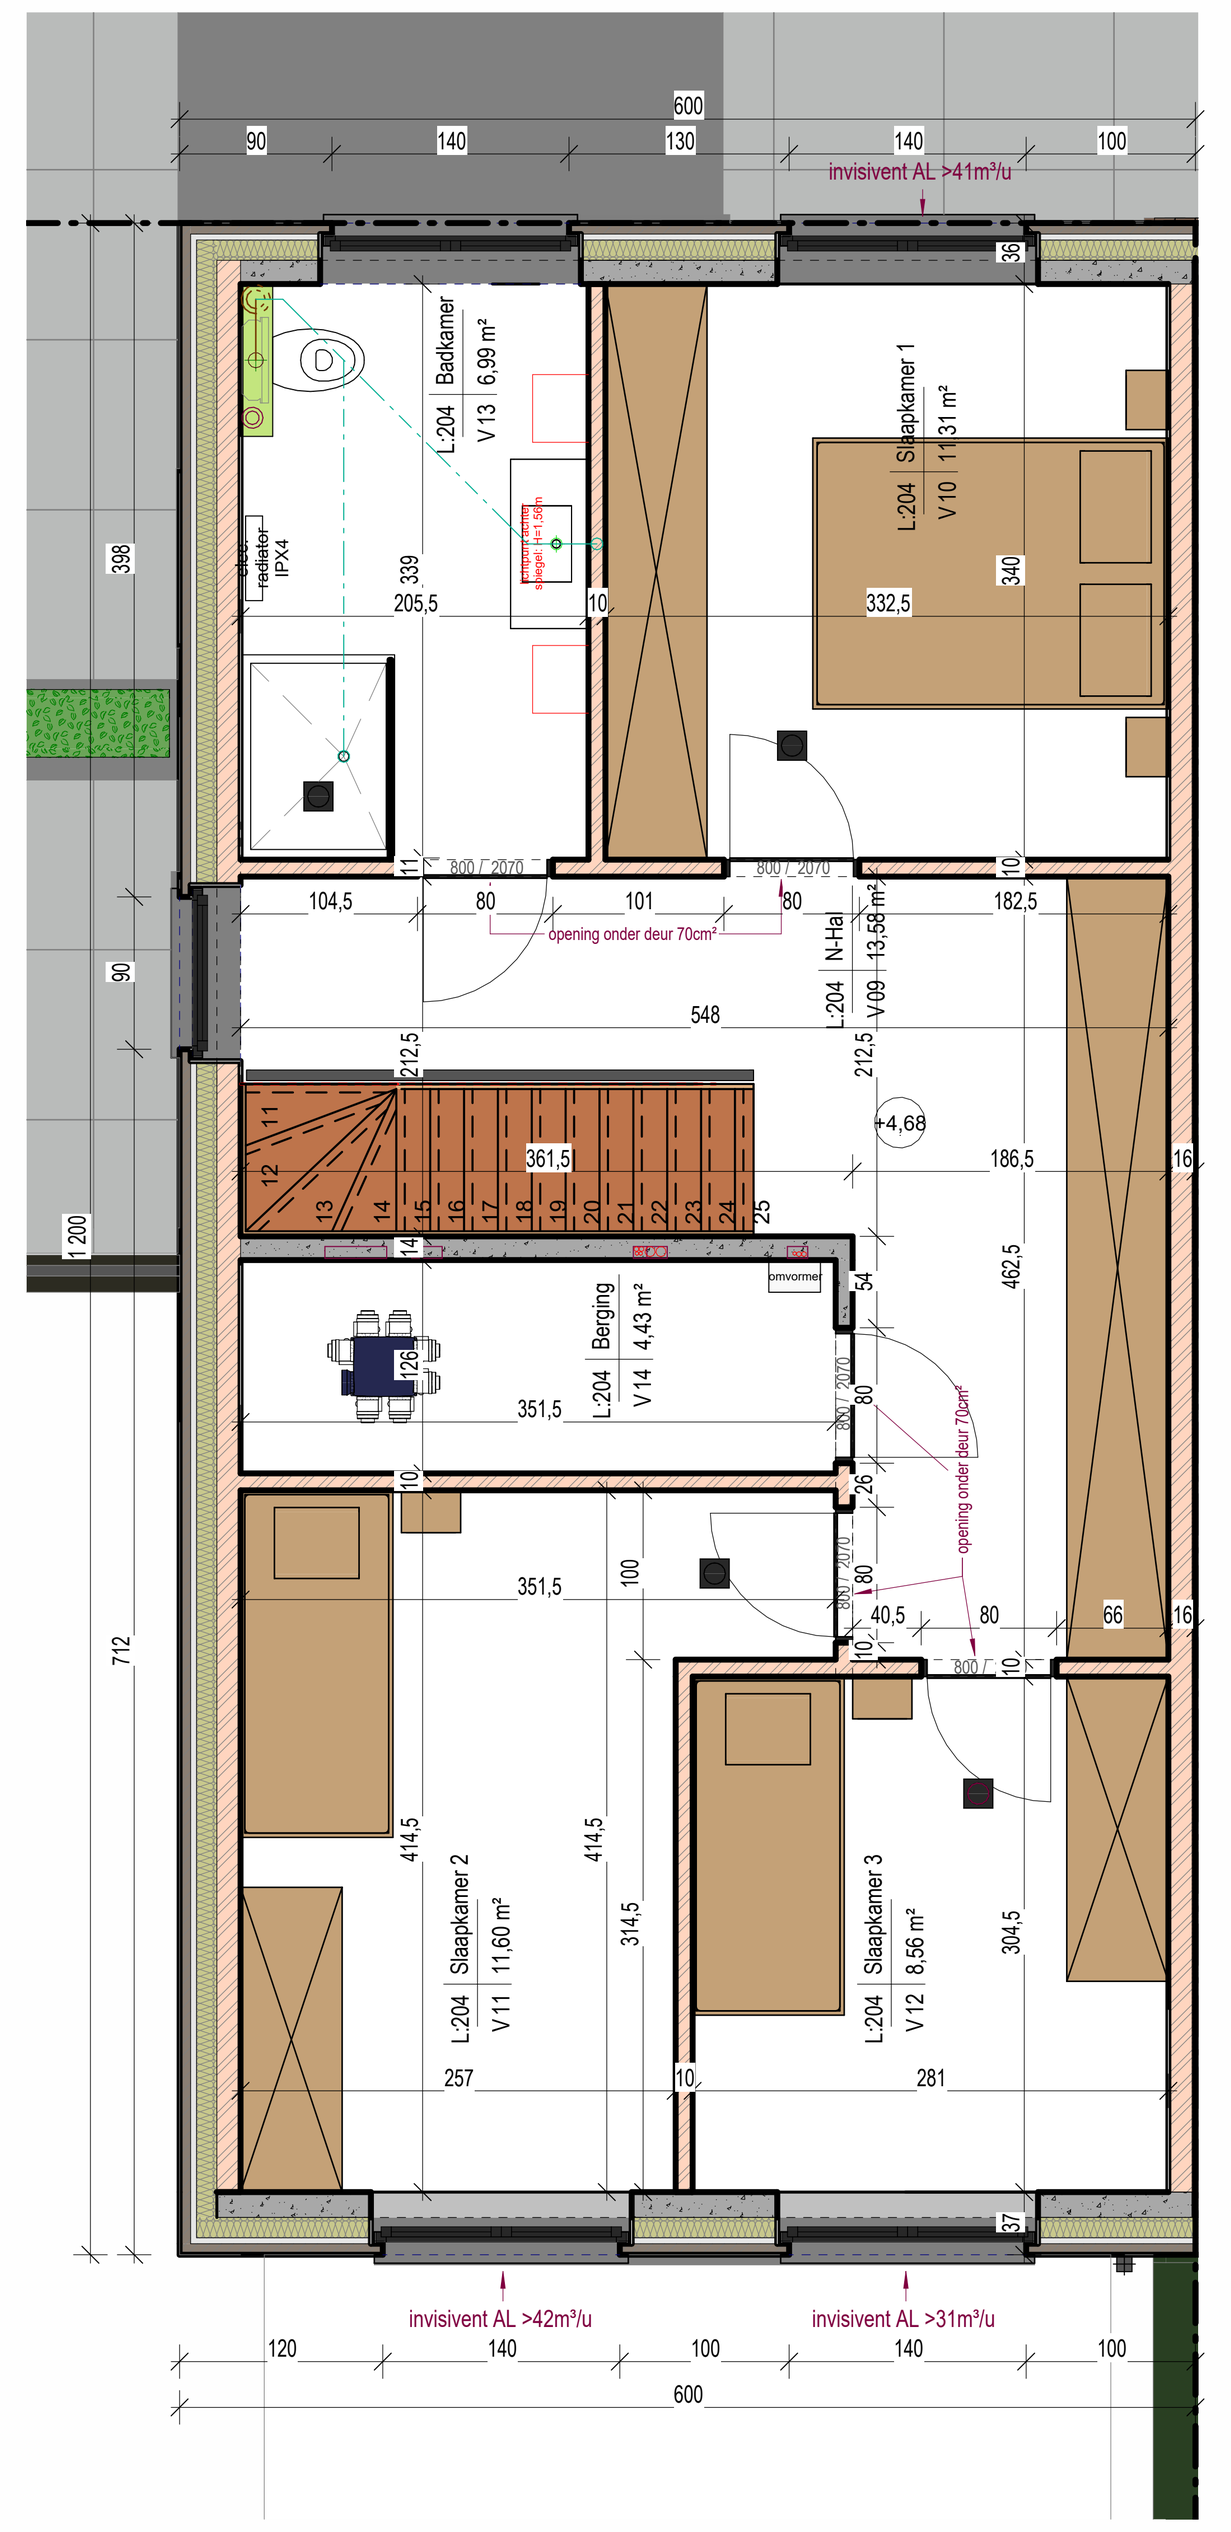

4 Verdieping 1e - Nivo +4,65
1 : 50

LIGGING	West-Vlaanderen Ranonkelstraat 8501 Kortrijk, Moorseelsestraat 8500 Kortrijk Afdeling 34007, sectie A, perceel 273P, 273R, 281/02 , 281/03 , 281E, 358A Afdeling 34016, sectie C, perceel 1076T4, 1076W4, 1076x4, 742D, 742E, 742G, 742H, 743D, 743E
ONTWERP	Moorseelsestraat fase 4.1 en 4.2 Heule - Bissegem Uitvoering
BOUWHEER	Woningbureau Paul Huyzentruyt Grote Heerweg 2 B-8791 Beveren-Leie Tel. : 056 71 27 97 GSM : BTW : e-mail : info@paulhuyzentruyt.be
DOSSIER	dossier nr. : plan : Verkoopsplan lot 204 plan nr. : VK 204 datum : 06/10/2025 schaal : zoals aangeduid

goedgekeurd en voor akkoord ondertekend

architect opdrachtgever gemeente

ARCHITECT Bart Van Beversluys
Antoon Catriestraat 7
9031 Drongen
Tel. : 0475 85 36 96
Email: info@ar-bvb.be

Nr.	Omschrijving	Datum
	Onder voorbehoud van wijzigingen van de plannen	