



6 Façade principale lot 40
1 : 50

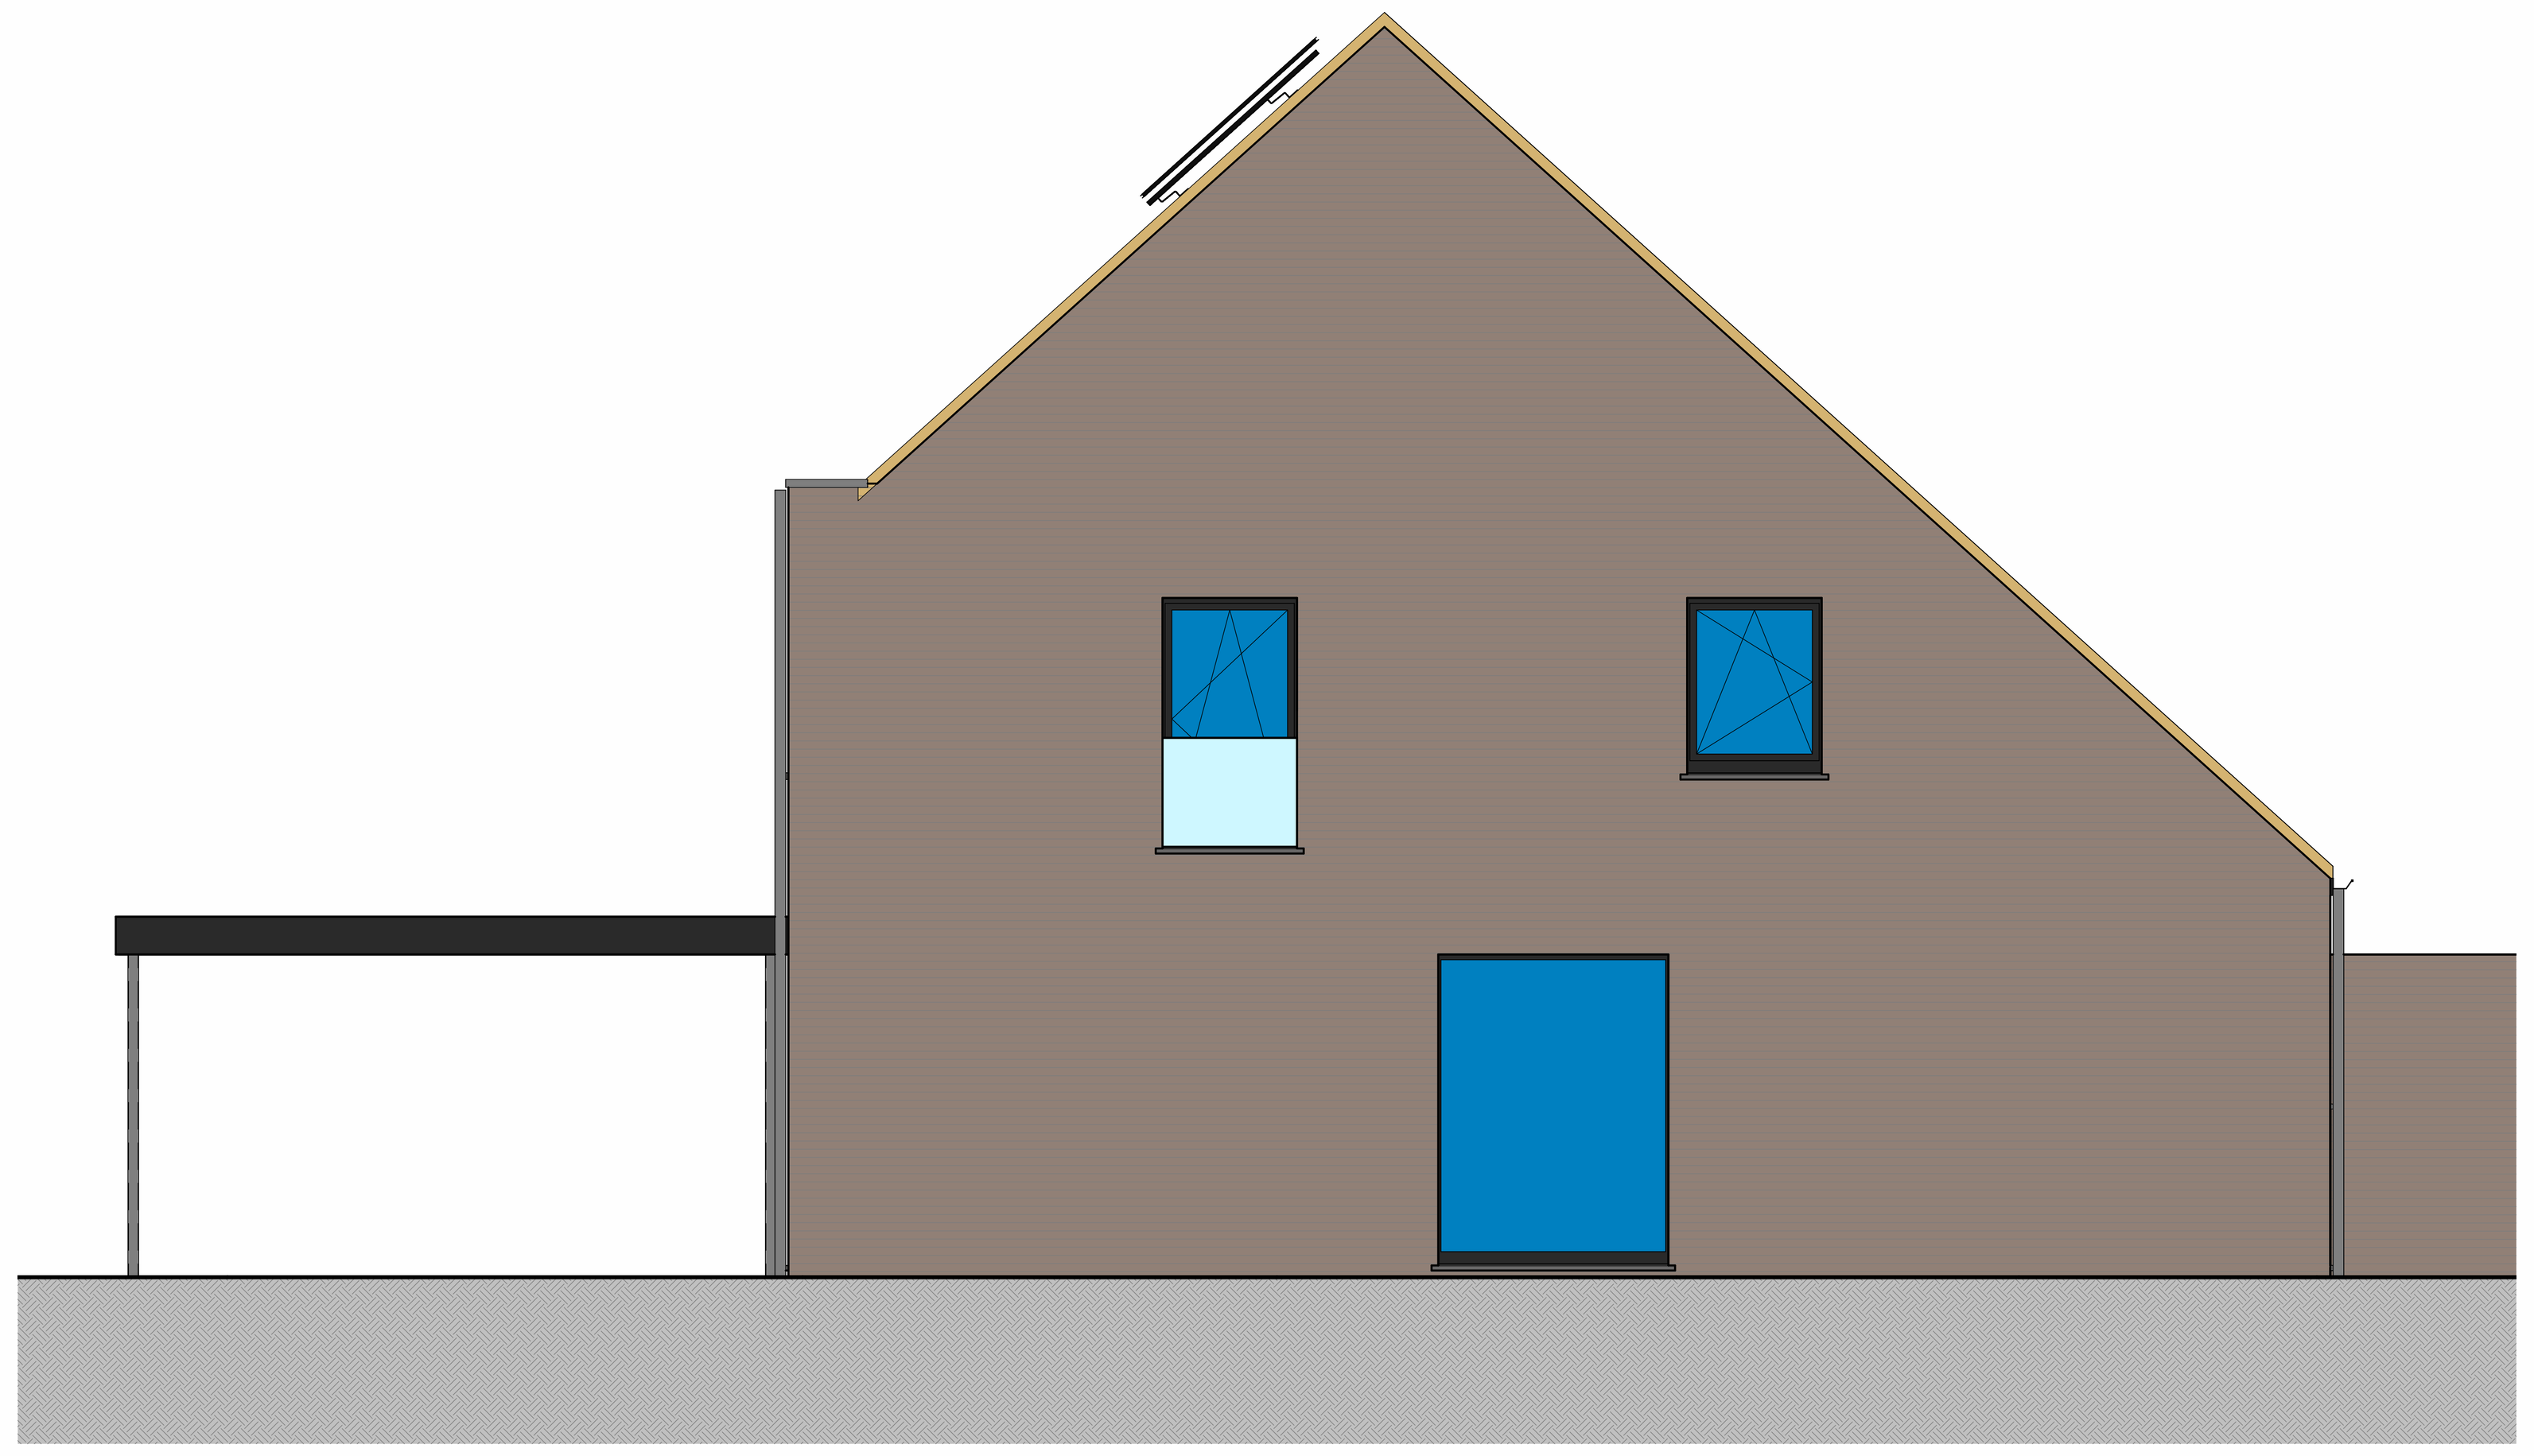


7 Façade laterale droite lot 40
1 : 50

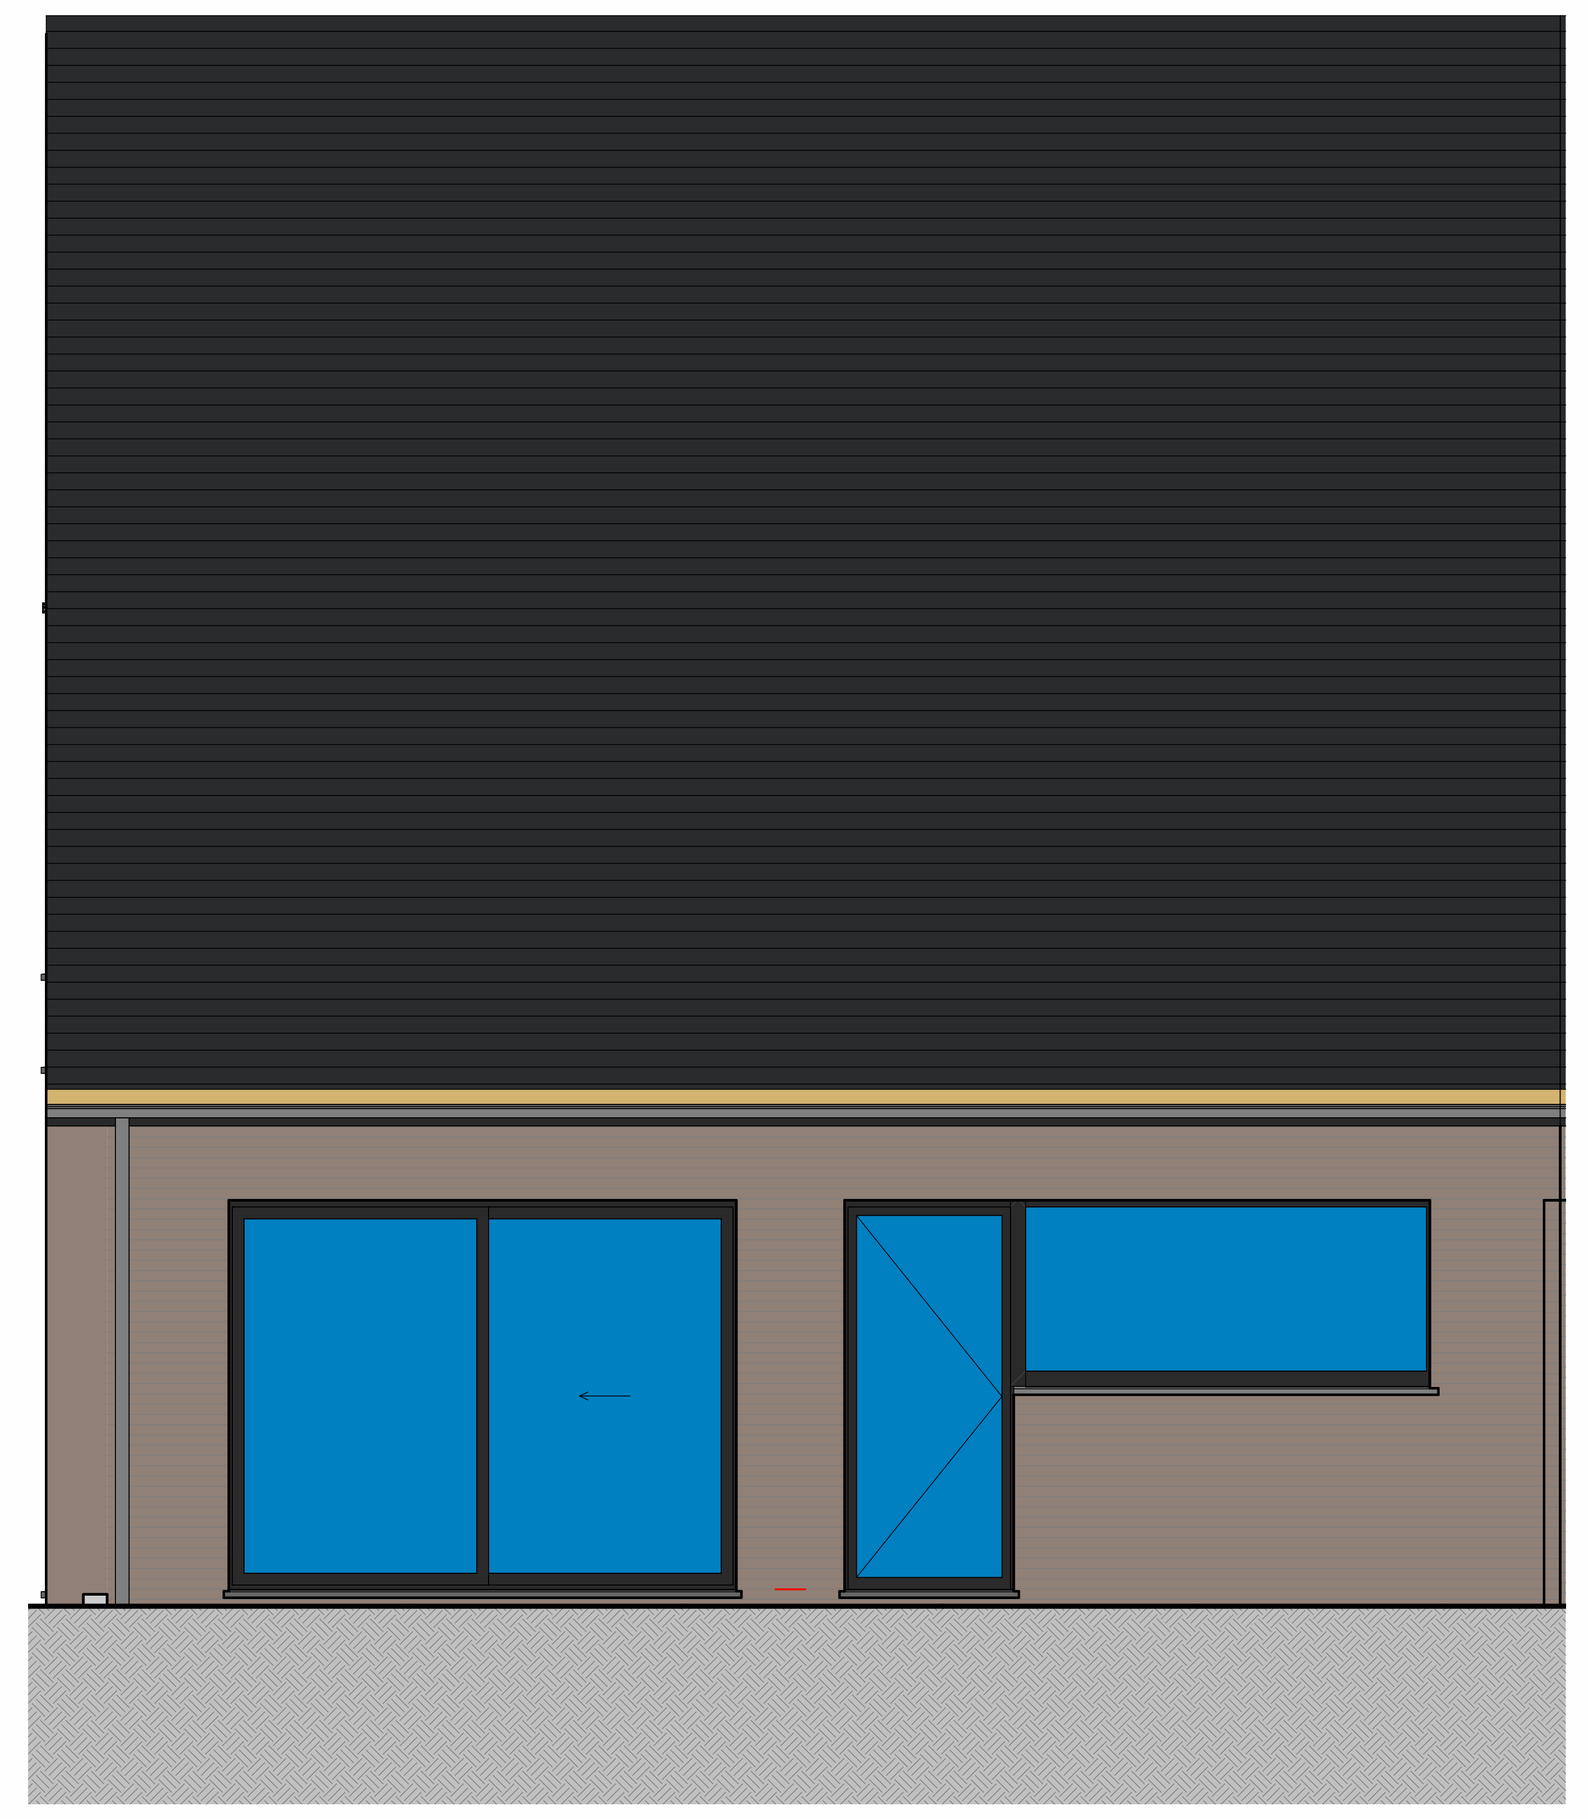


8 Façade arrière lot 40
1 : 50




5 Inplantation lot 40
1 : 750

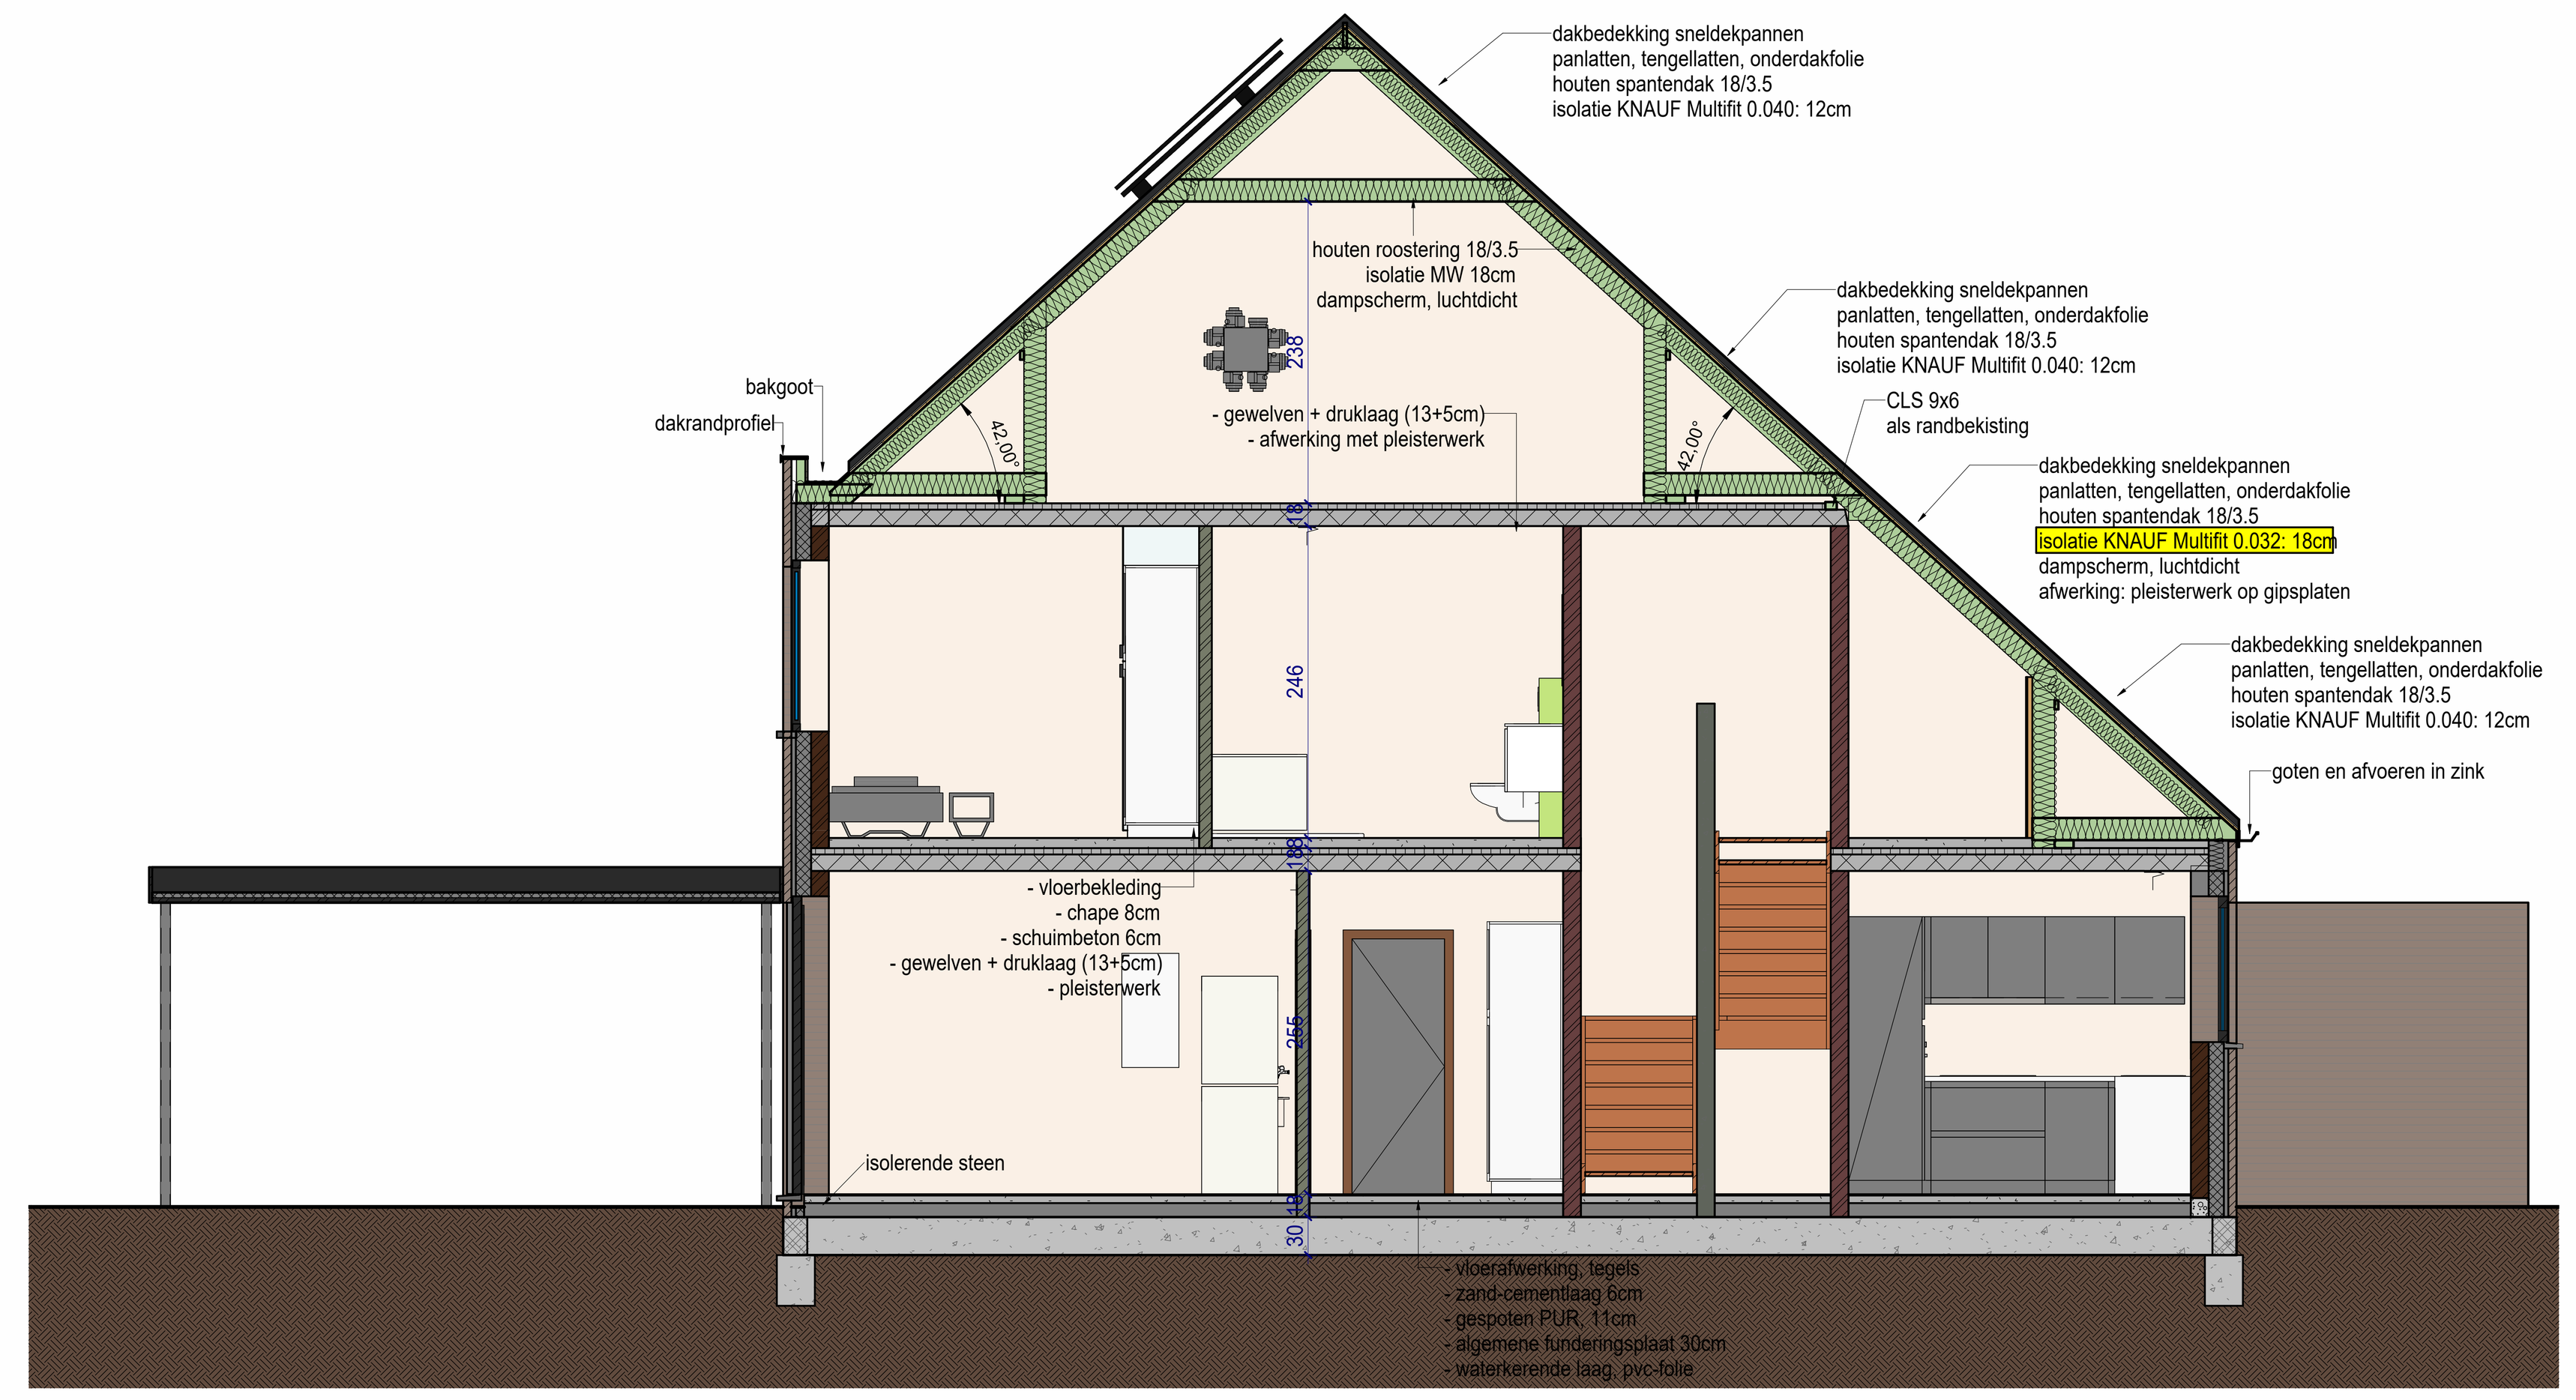


9 Coupe lot 40
1 : 50

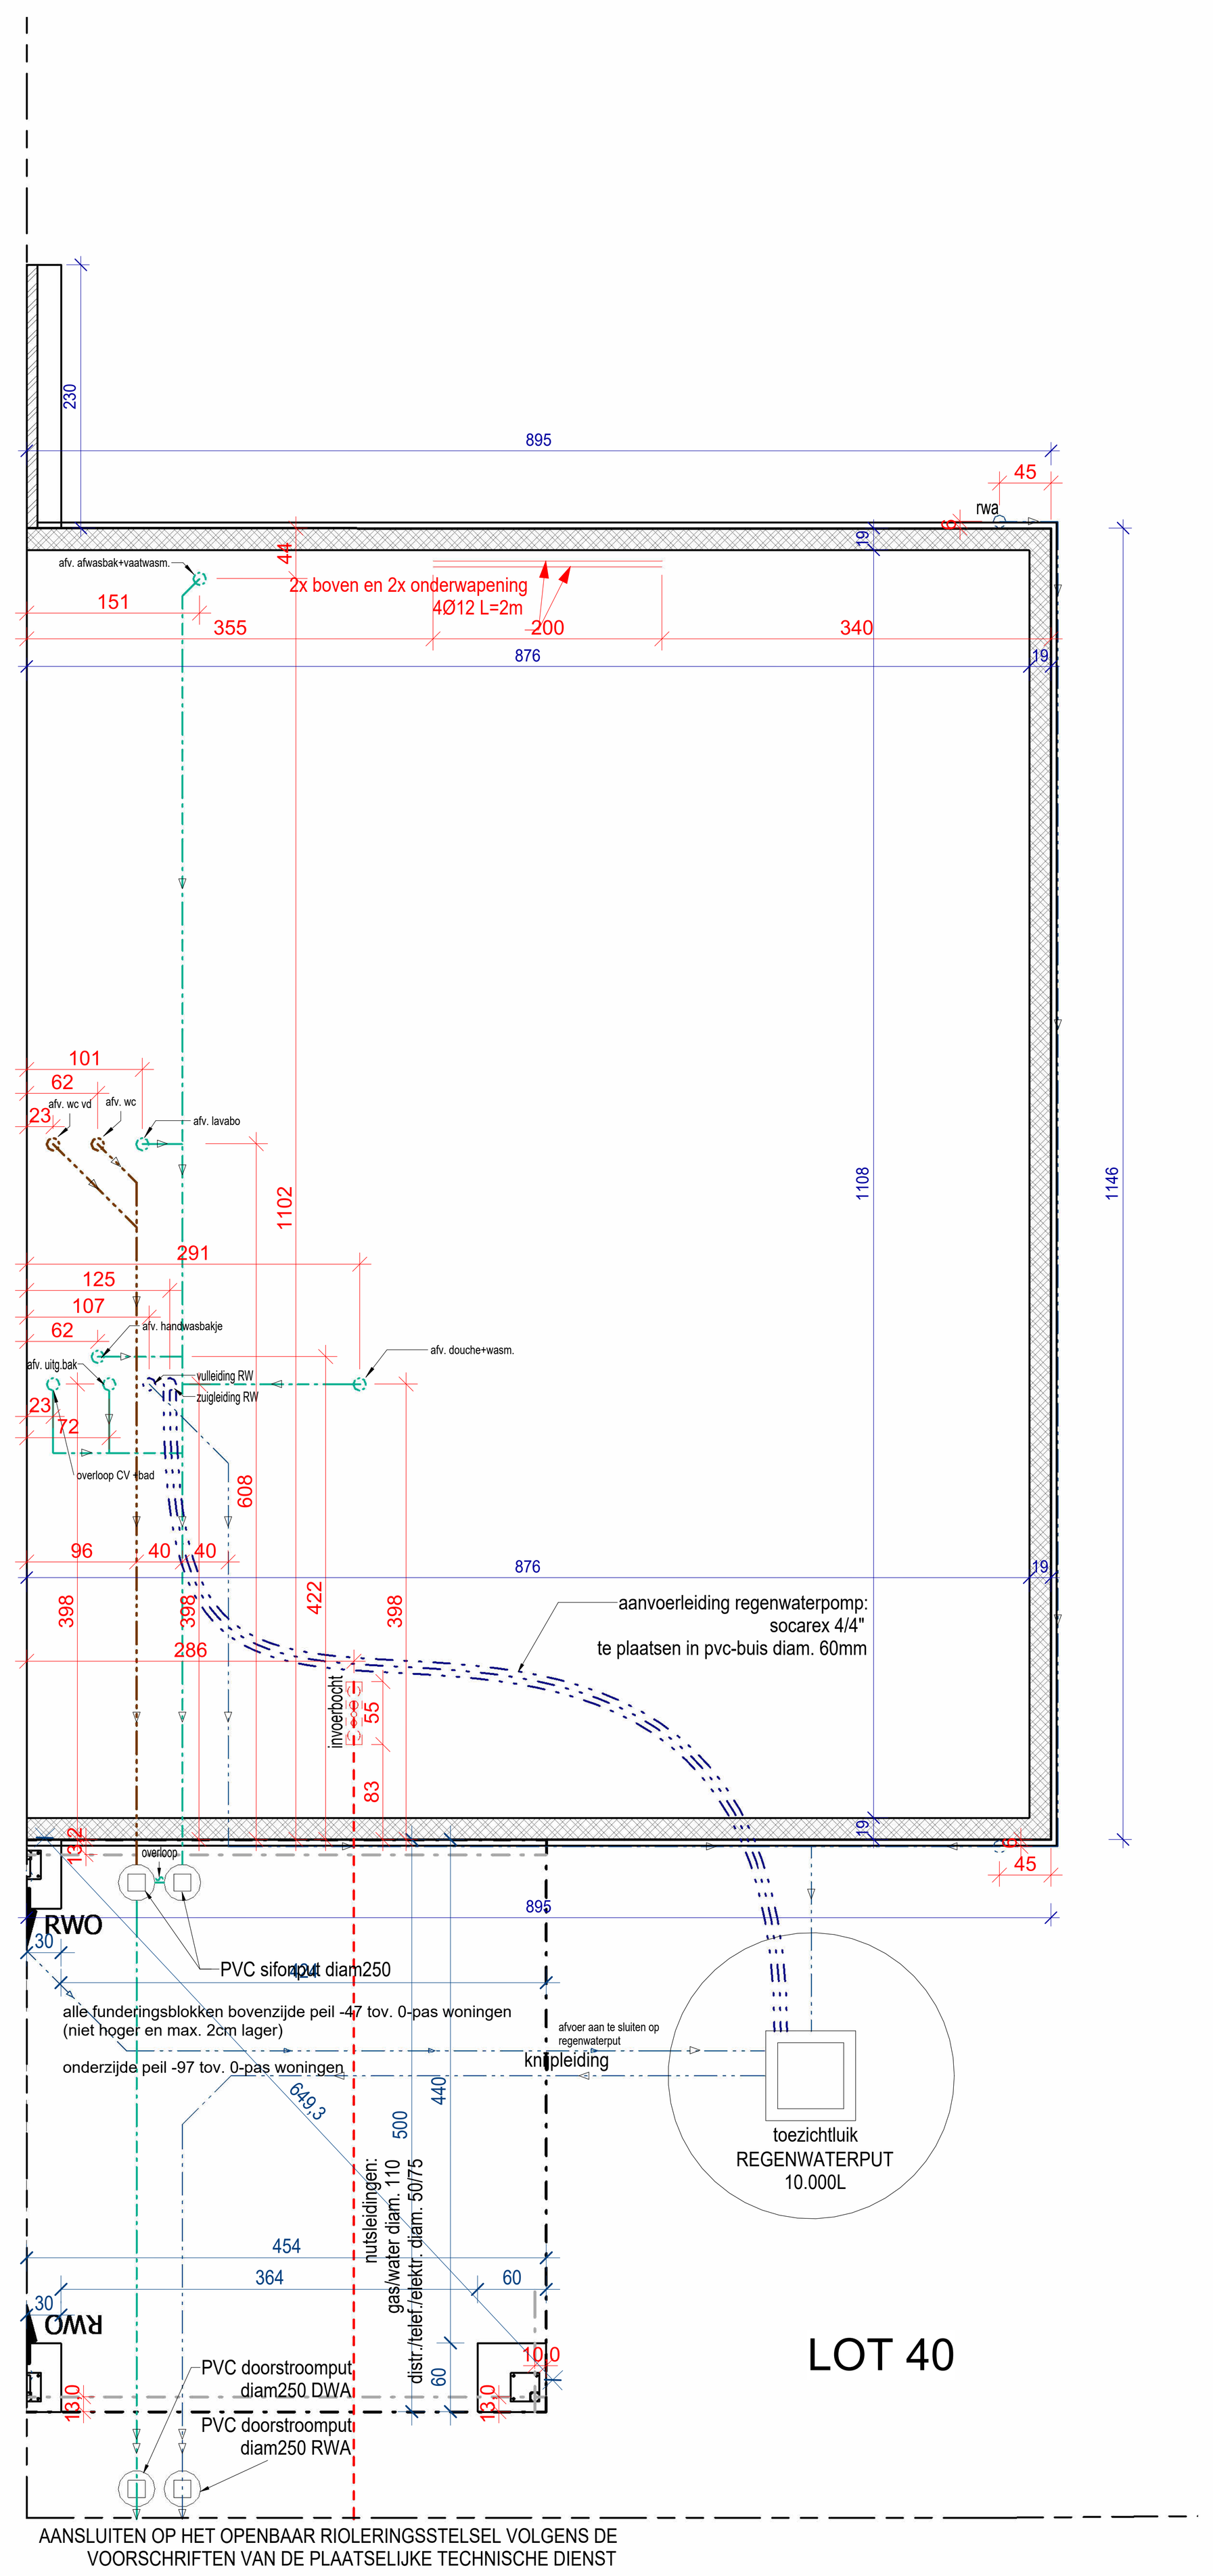


1 fondations et égouts lot 40
1 : 50

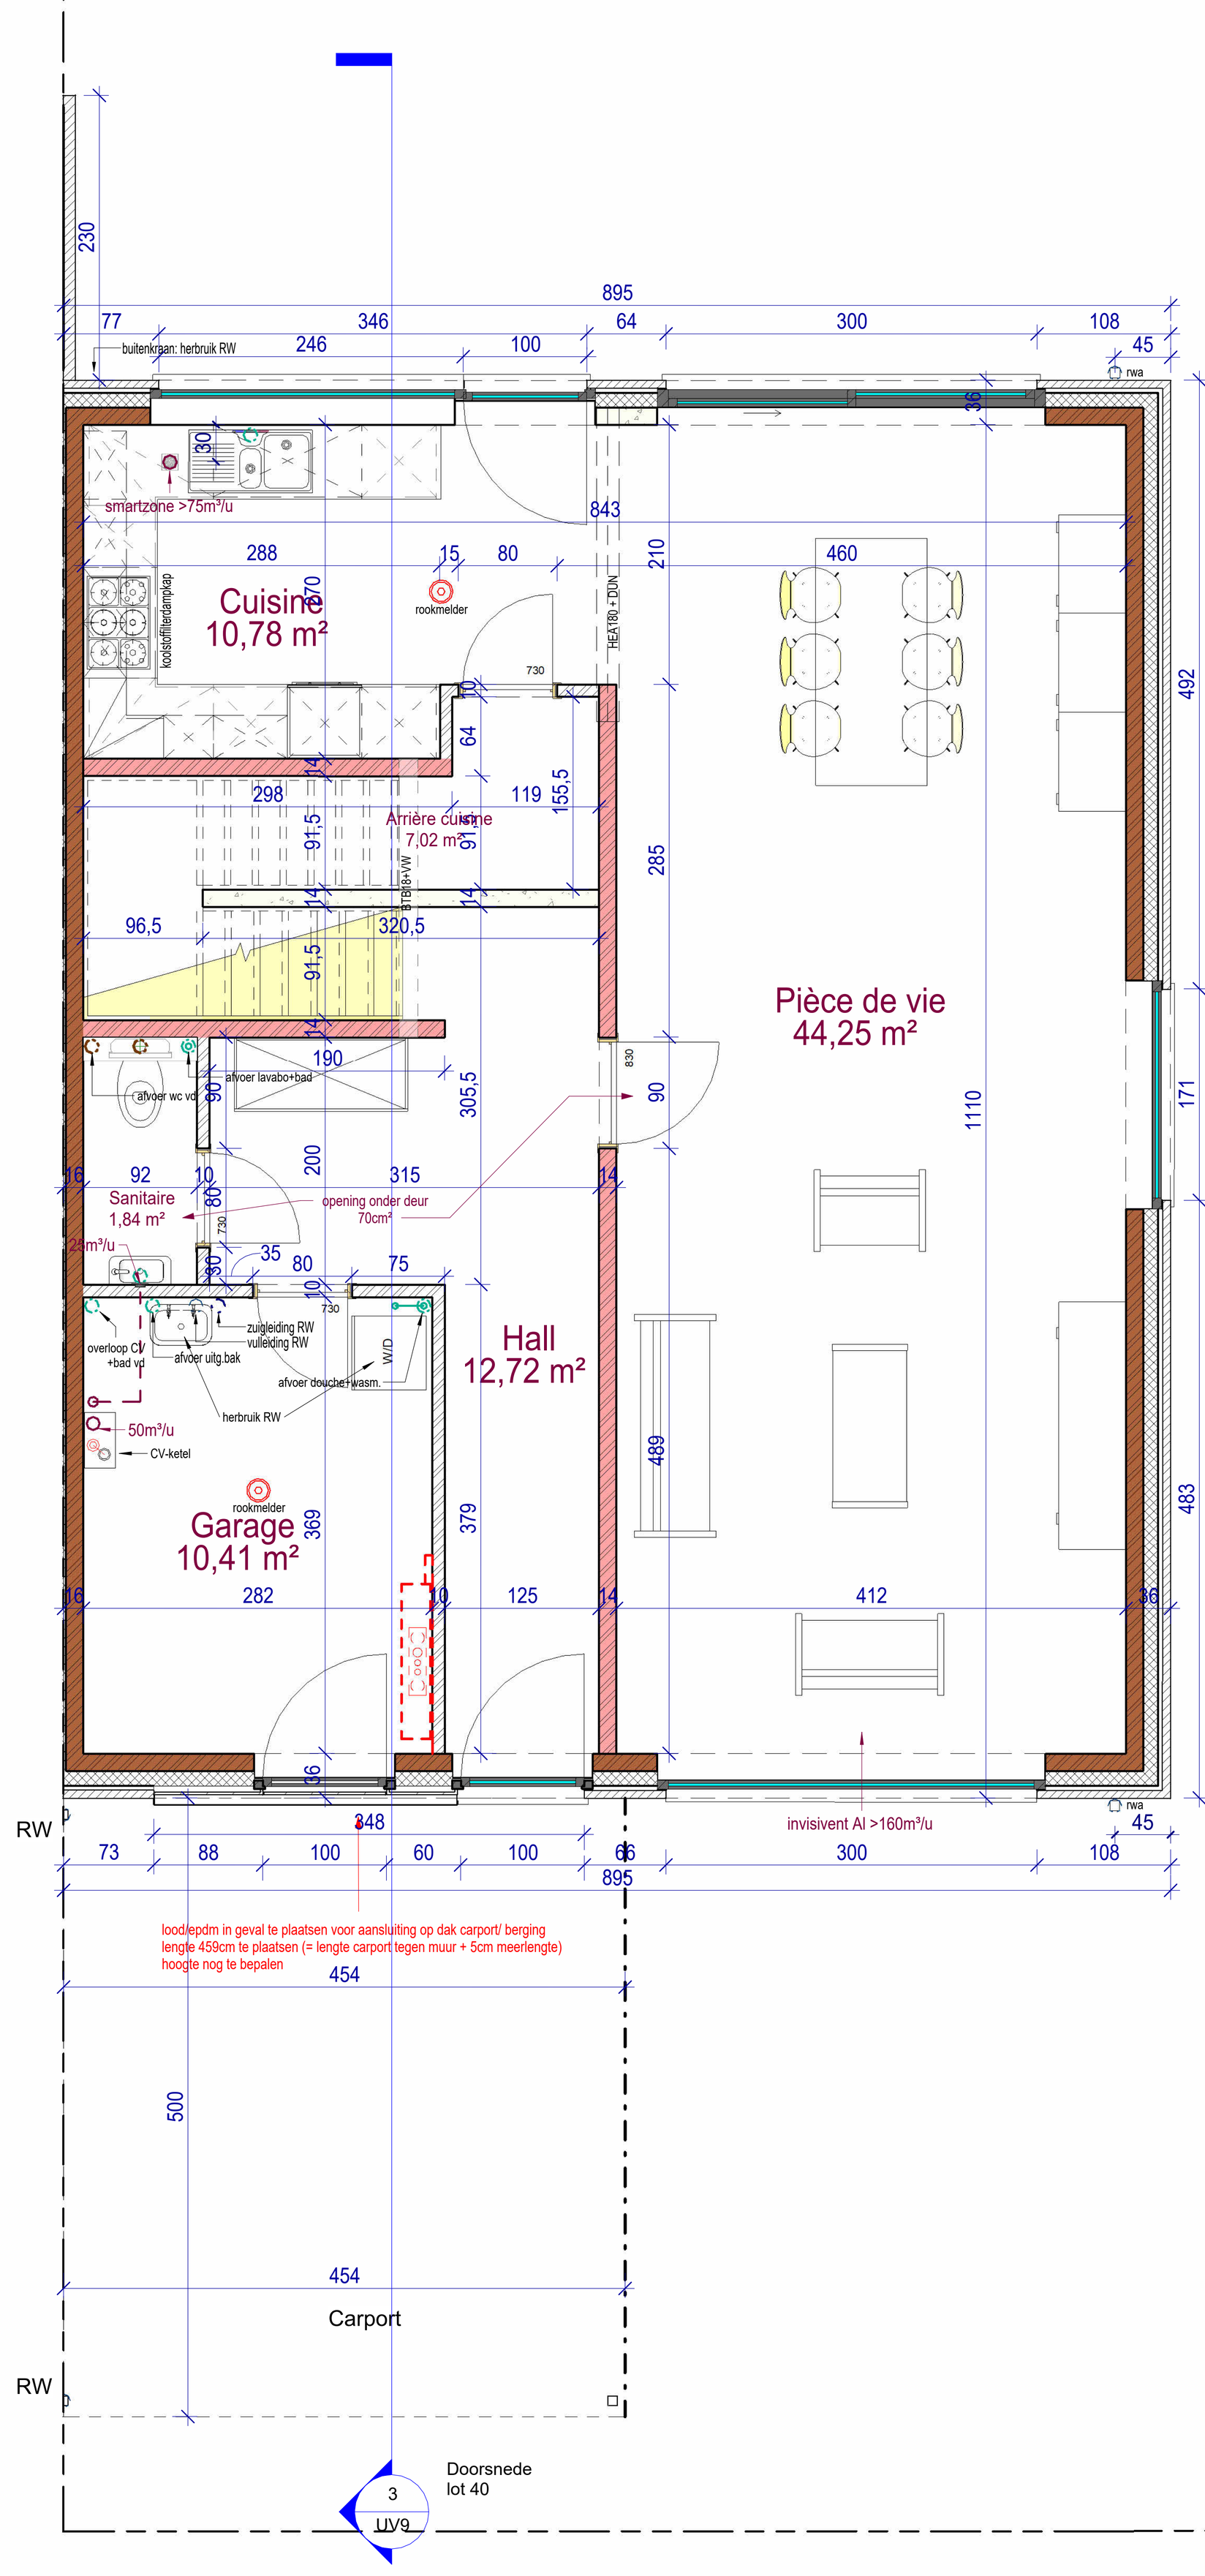

2 Réz-de-chaussée lot 40
1 : 50

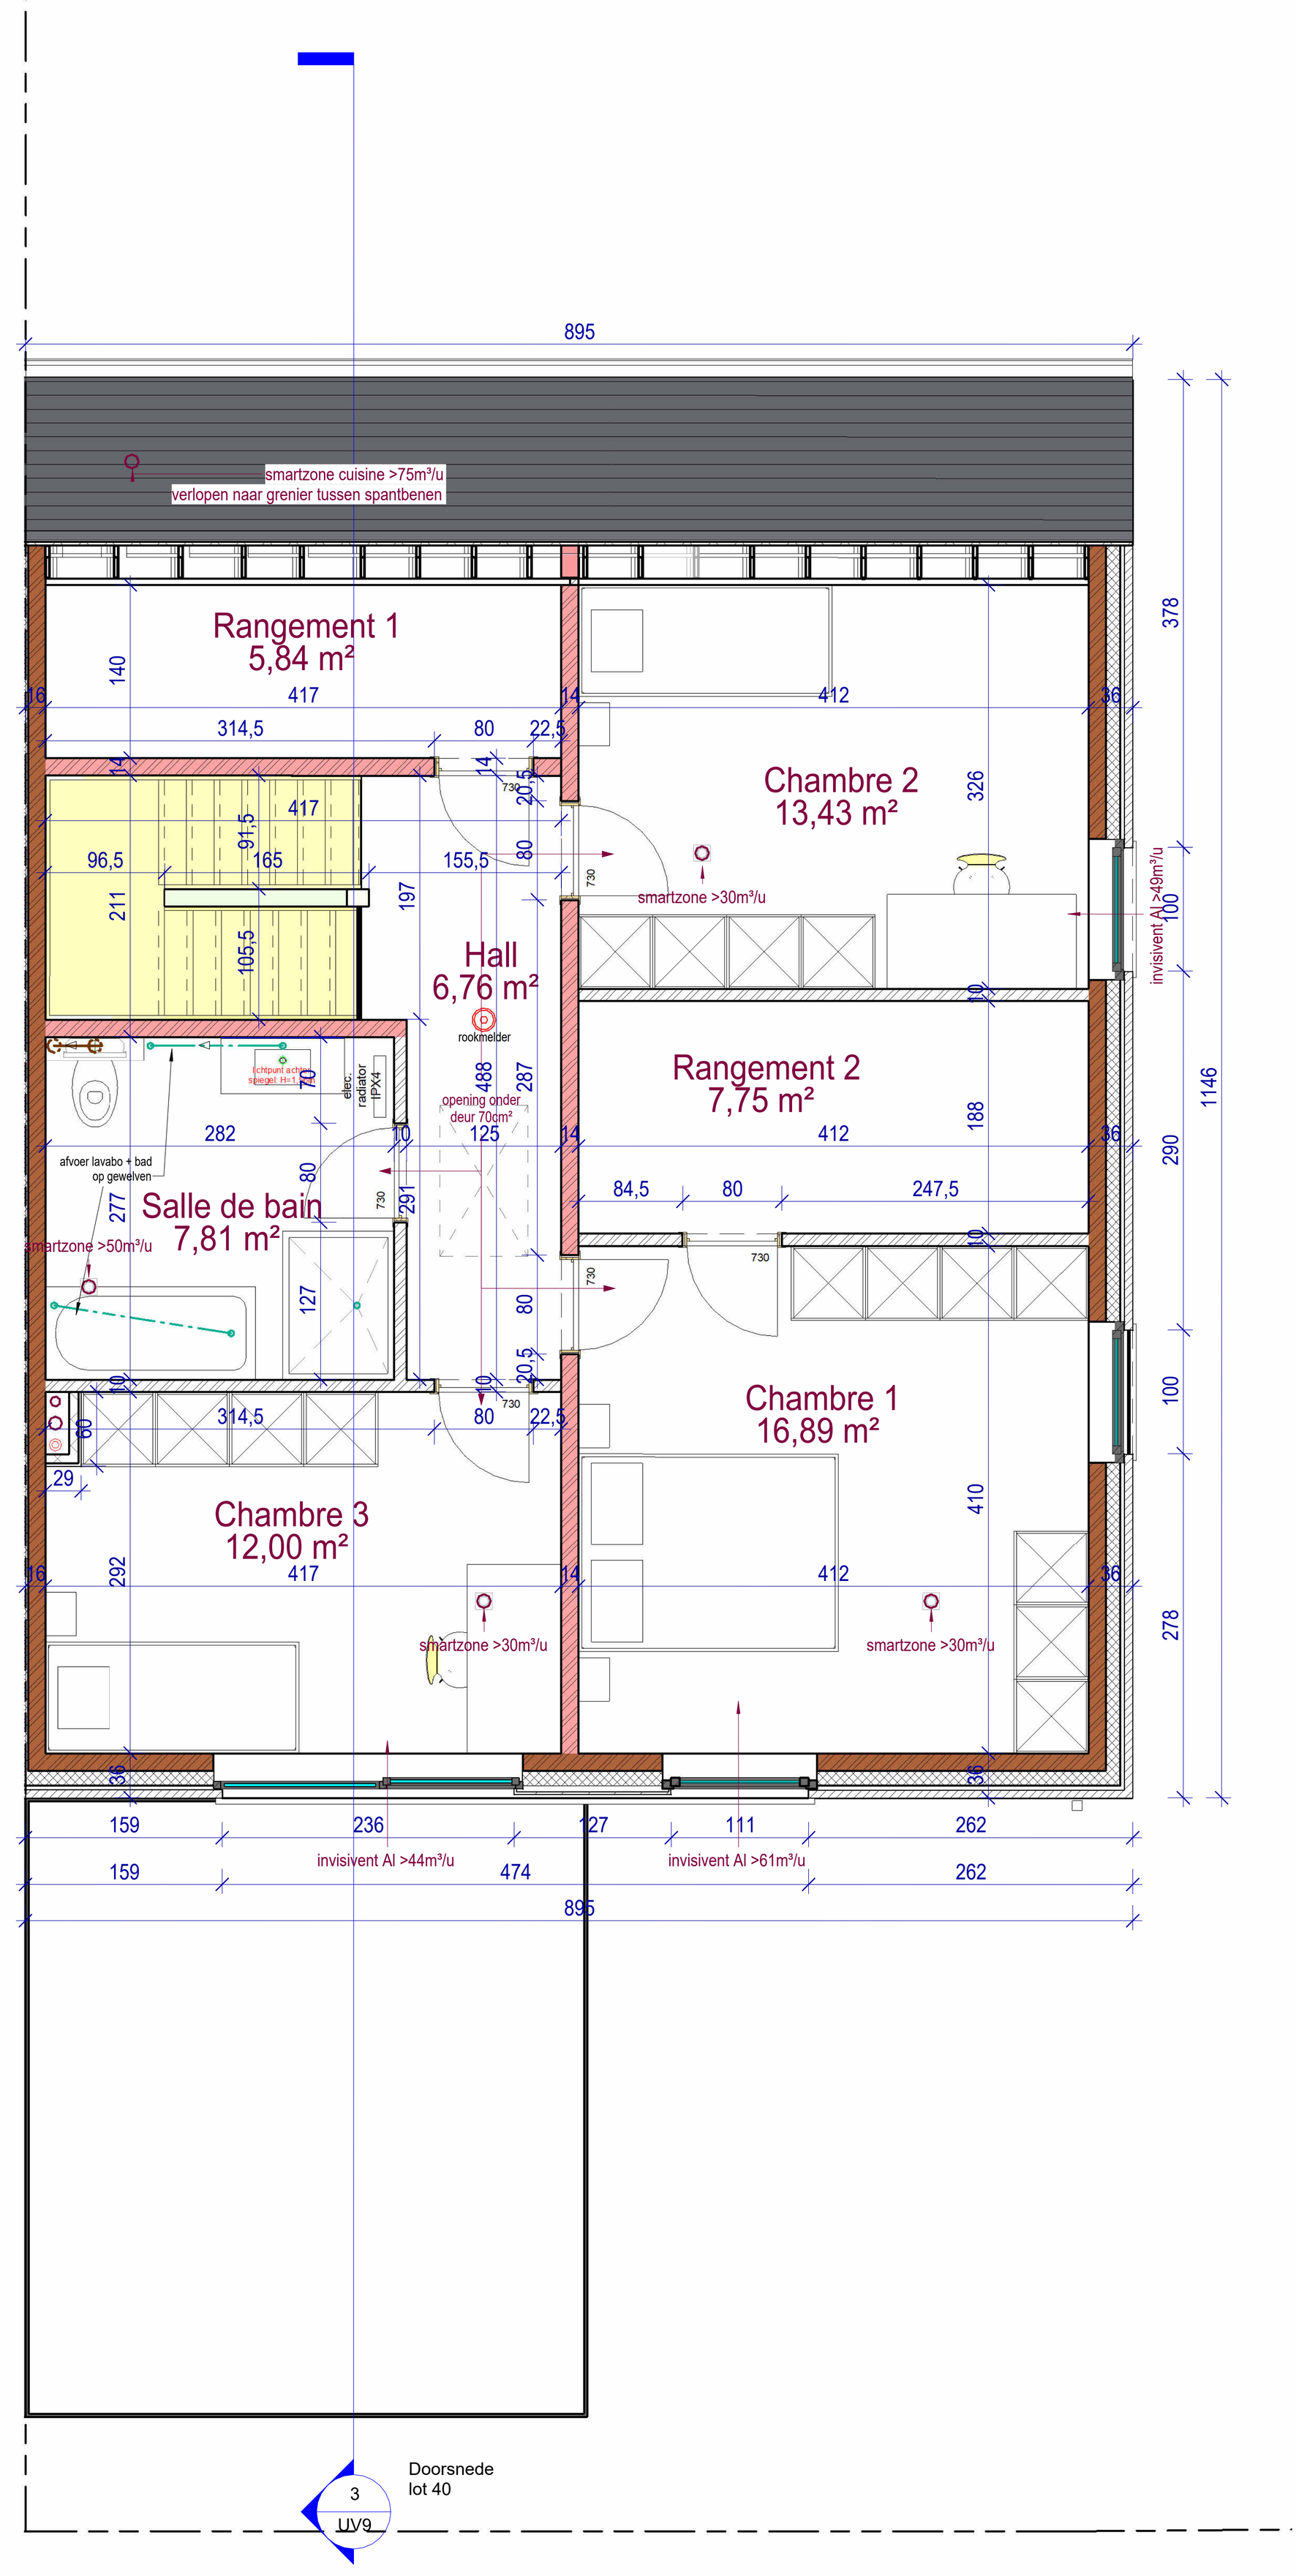

3 étage lot 40
1 : 50

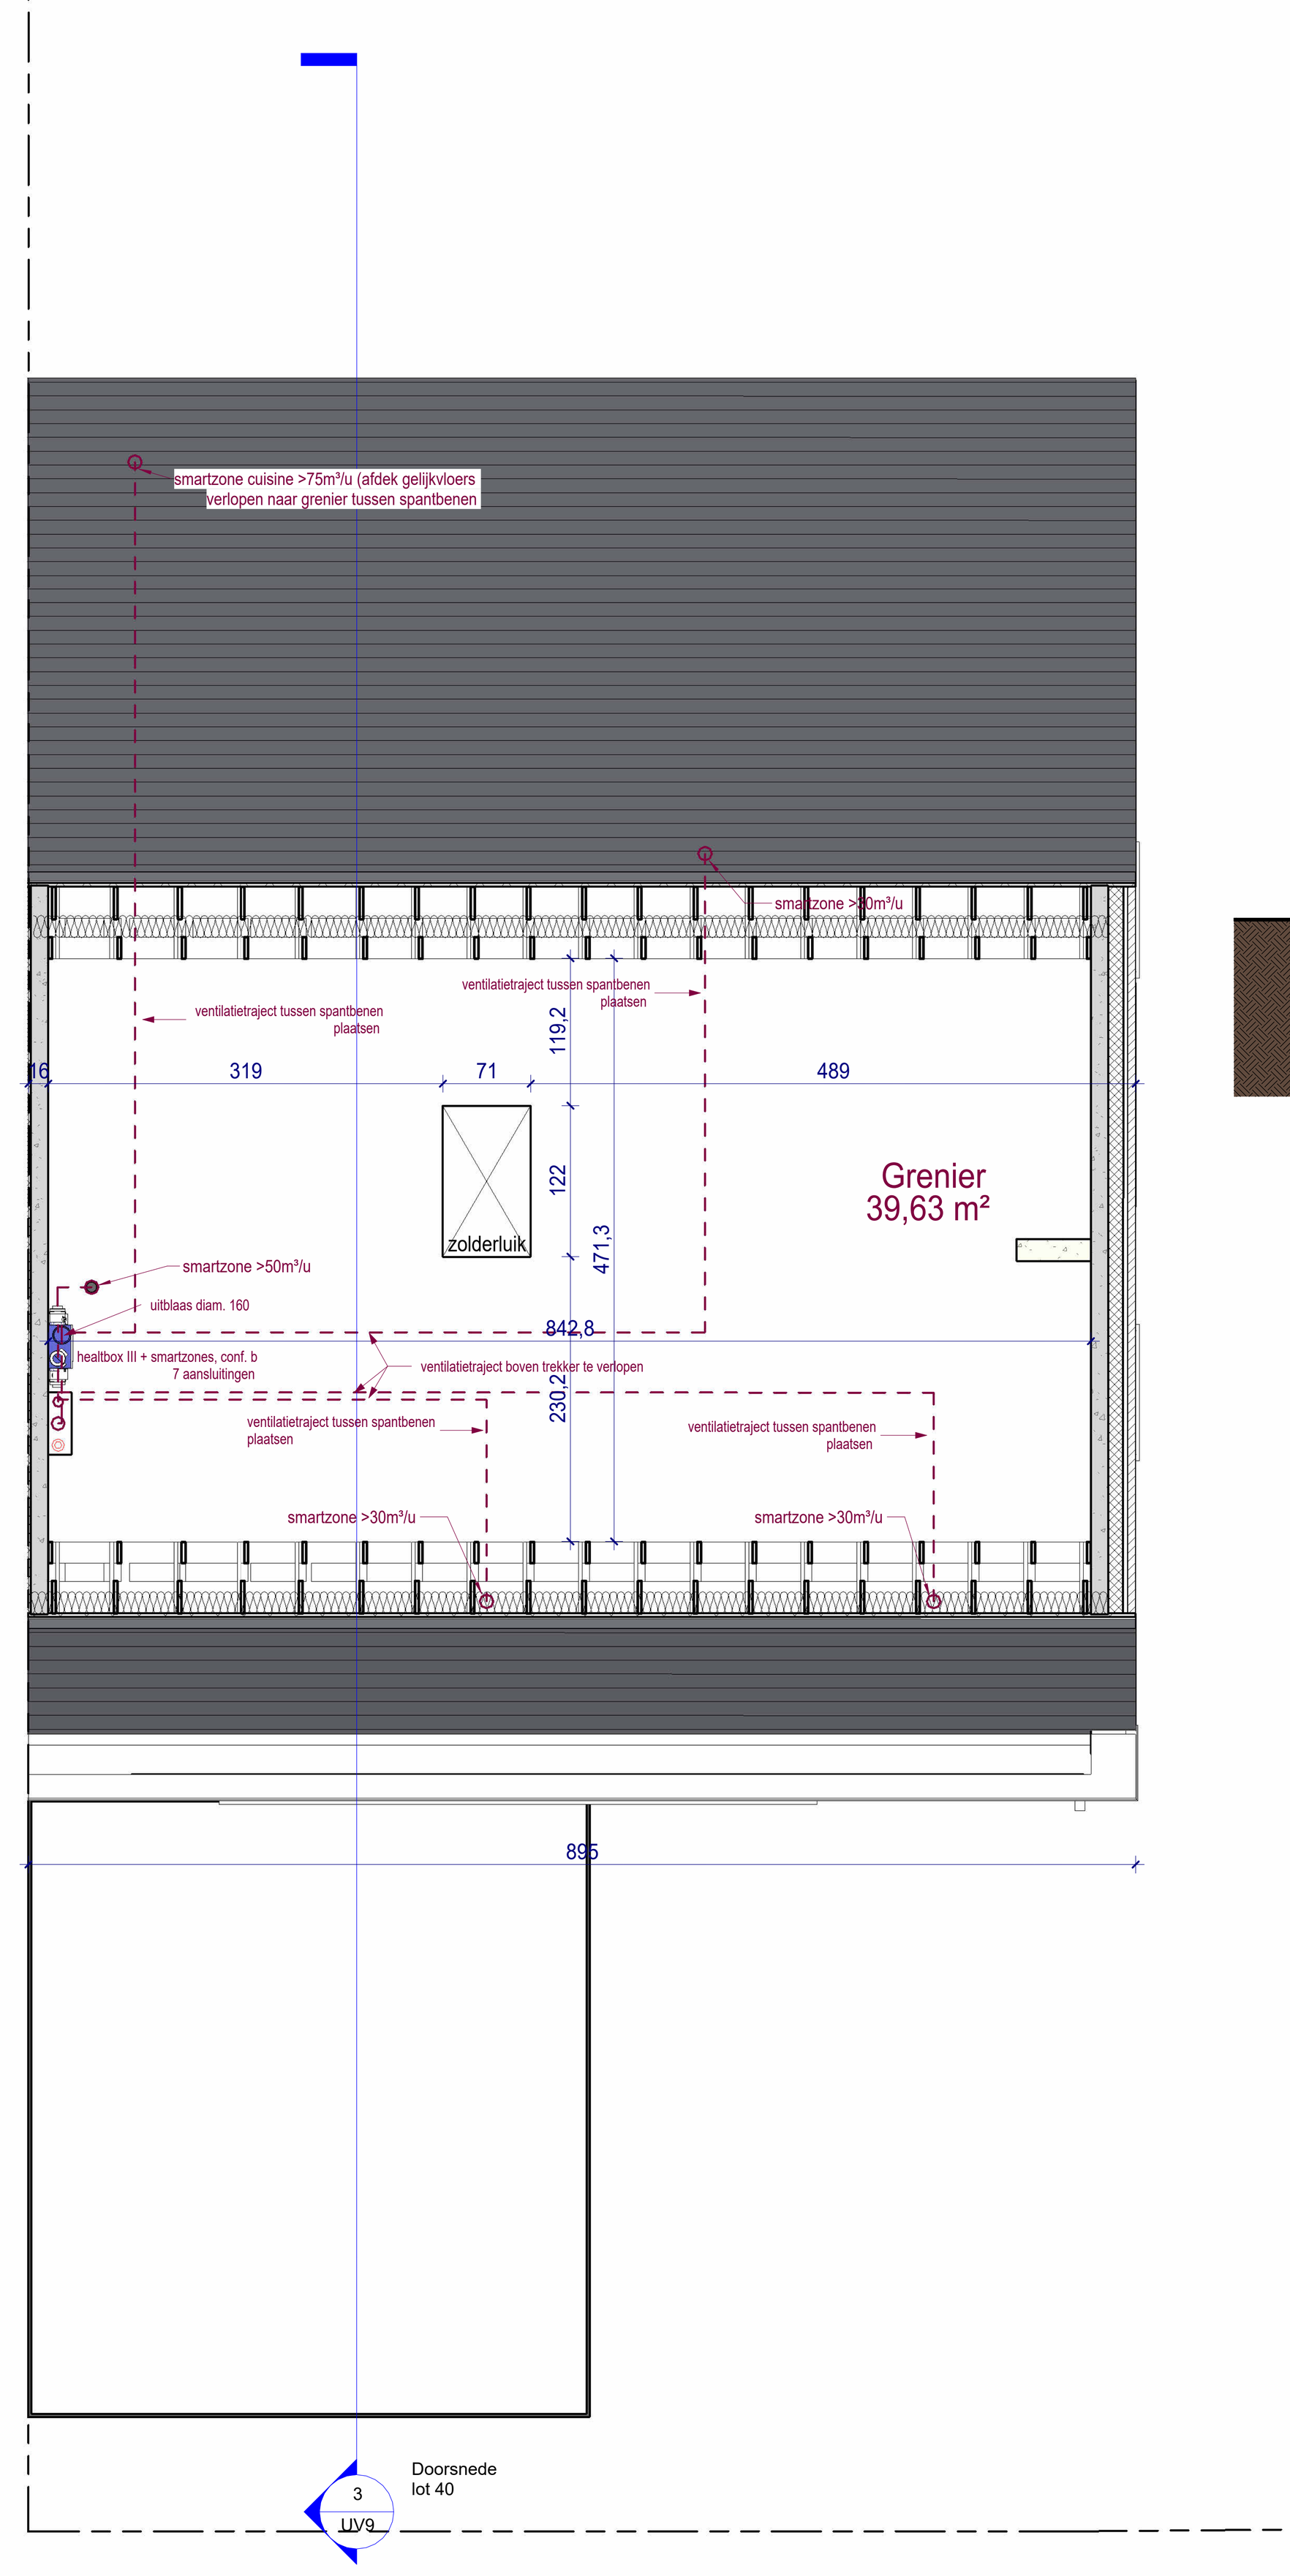

4 2e étage lot 40
1 : 50

LIGGING	Hainaut Clos de Massiet lots 31-42 B-7784 Bas-Warneton Rèf. cad : Comines-Warneton 2° div, section A 494L² - 494M² - 494N² - 494p³ - 494R² - 494S² - 494T² - 494V² - 494W² - 494X² - 494Y² - 494Z²
ONTWERP	Construction d'un lotissement de 12 habitations
BOUWHEER	Bouw Paul Huyzentruyt Grote Heerweg 3 B-8791 Beveren-Leie Tel. : 056/71 27 97 GSM : BTW : 0891.002.606 e-mail : info@paulhuyzentruyt.be
DOSSIER	dossier nr. : Warneton fase 1.5/ 12w. plan : Verkoopsplan lot 40 plan nr. : VK 40 datum : 29/11/2022 schaal : zoals aangeduid

goedgekeurd en voor akkoord ondertekend

architect | opdrachtgever | gemeente

ARCHITECT	AAVO ARCHITECTS Avenue du Haureu 1 7700 Mouscron Tel. : +32 56 85 23 23 Email: info@aavo.be

Nr.	Omschrijving	Datum
	Onder voorbehoud van wijzigingen van de plannen	