


gelijkvloers 28 LL




verdieping 28 LL

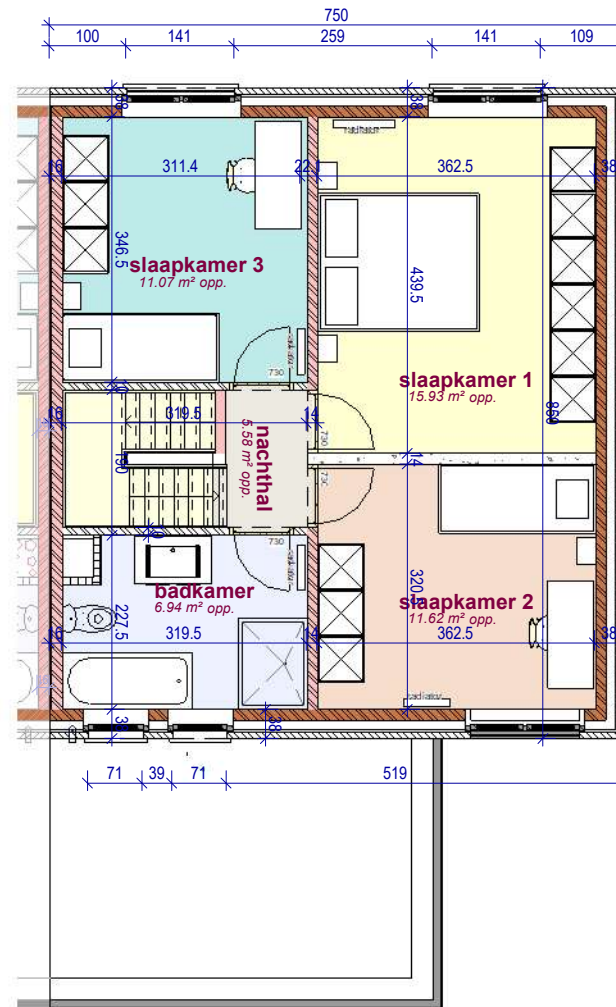

voorgevel lot 28 LL



achtergevel lot 28 LL

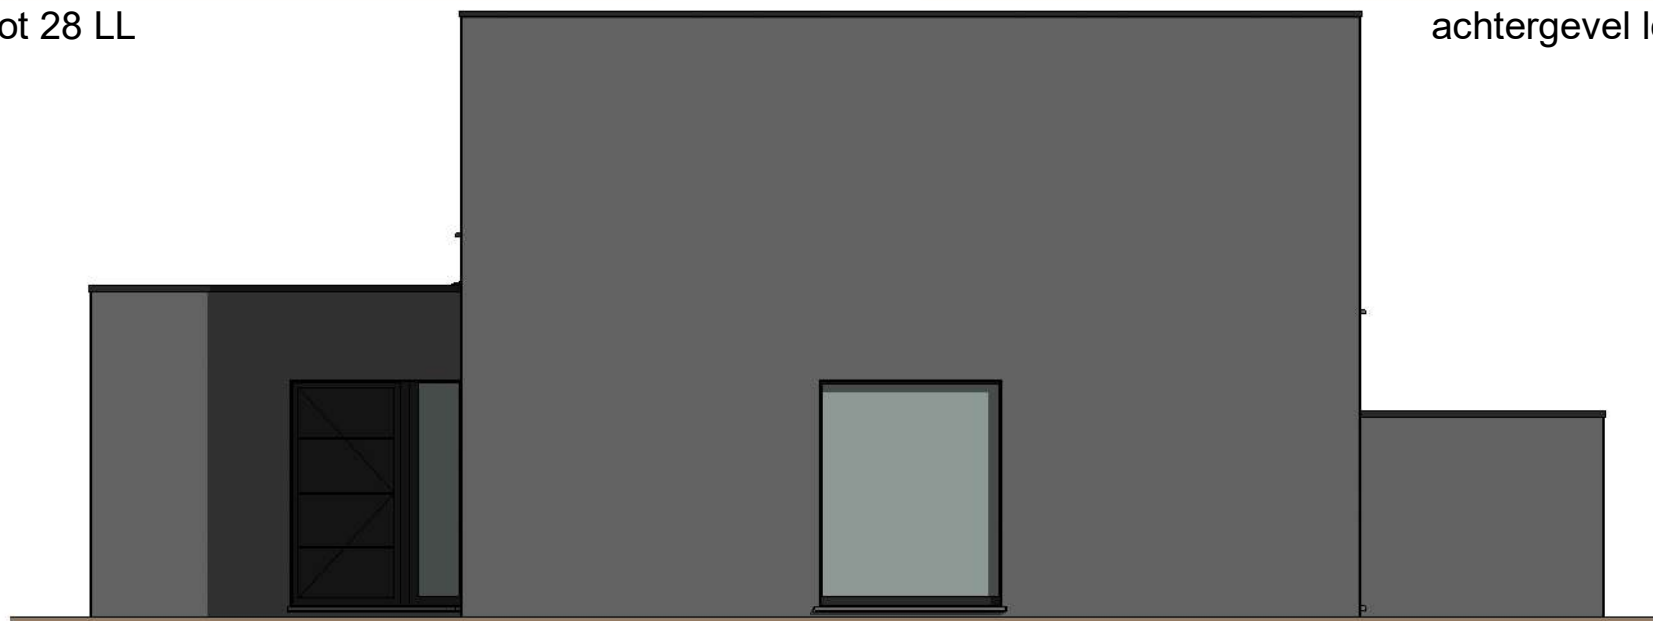

gevel rechts lot 28 LL

DOSSIER
dossier nr.: Hooglede Akkerstraat
plan : **gevels**
plan nr. : **lot 28**

ONTWERP Bouwen 18 ééngezinwoningen

LIGGING
Akkerstraat 18-35
Hooglede



WONINGBUREAU
PAUL HUYZENTRUYT